

专业	日期	姓名	专业	日期	姓名
建筑			建筑		
结构			结构		
电气			电气		
暖通			暖通		
给排水			给排水		



中略设计有限责任公司

Zhonglu Design Co., Ltd.

资质证书编号: A330218210

建筑行业乙级; 市政行业乙级; 电力行业乙级;

农林行业《农业设施与设施农业》专业乙级。

备注:

本图应经相关政府主管部门批准后方可生效使用。本图未经施工图审查公司审查合格后, 不得用于现场施工, 仅供业主建设投资前估算, 建设造价之参考图。

图纸专用章:

注册师执业章:

工程名称:

富平县实验中学

单项名称:



A栋教学楼

审 定	任凯凤	任凯凤
工程负责人	任汉林	任汉林
专业负责人	陈 杰	陈 杰
审 核	吴家蔚	吴家蔚
校 对	潘艳阳	潘艳阳

图 名:

一层应急照明平面图


项目编号		
图 别	电 施	日 期
图 号	1	2025.9
版 本	第 1 版	

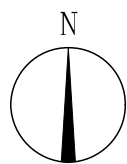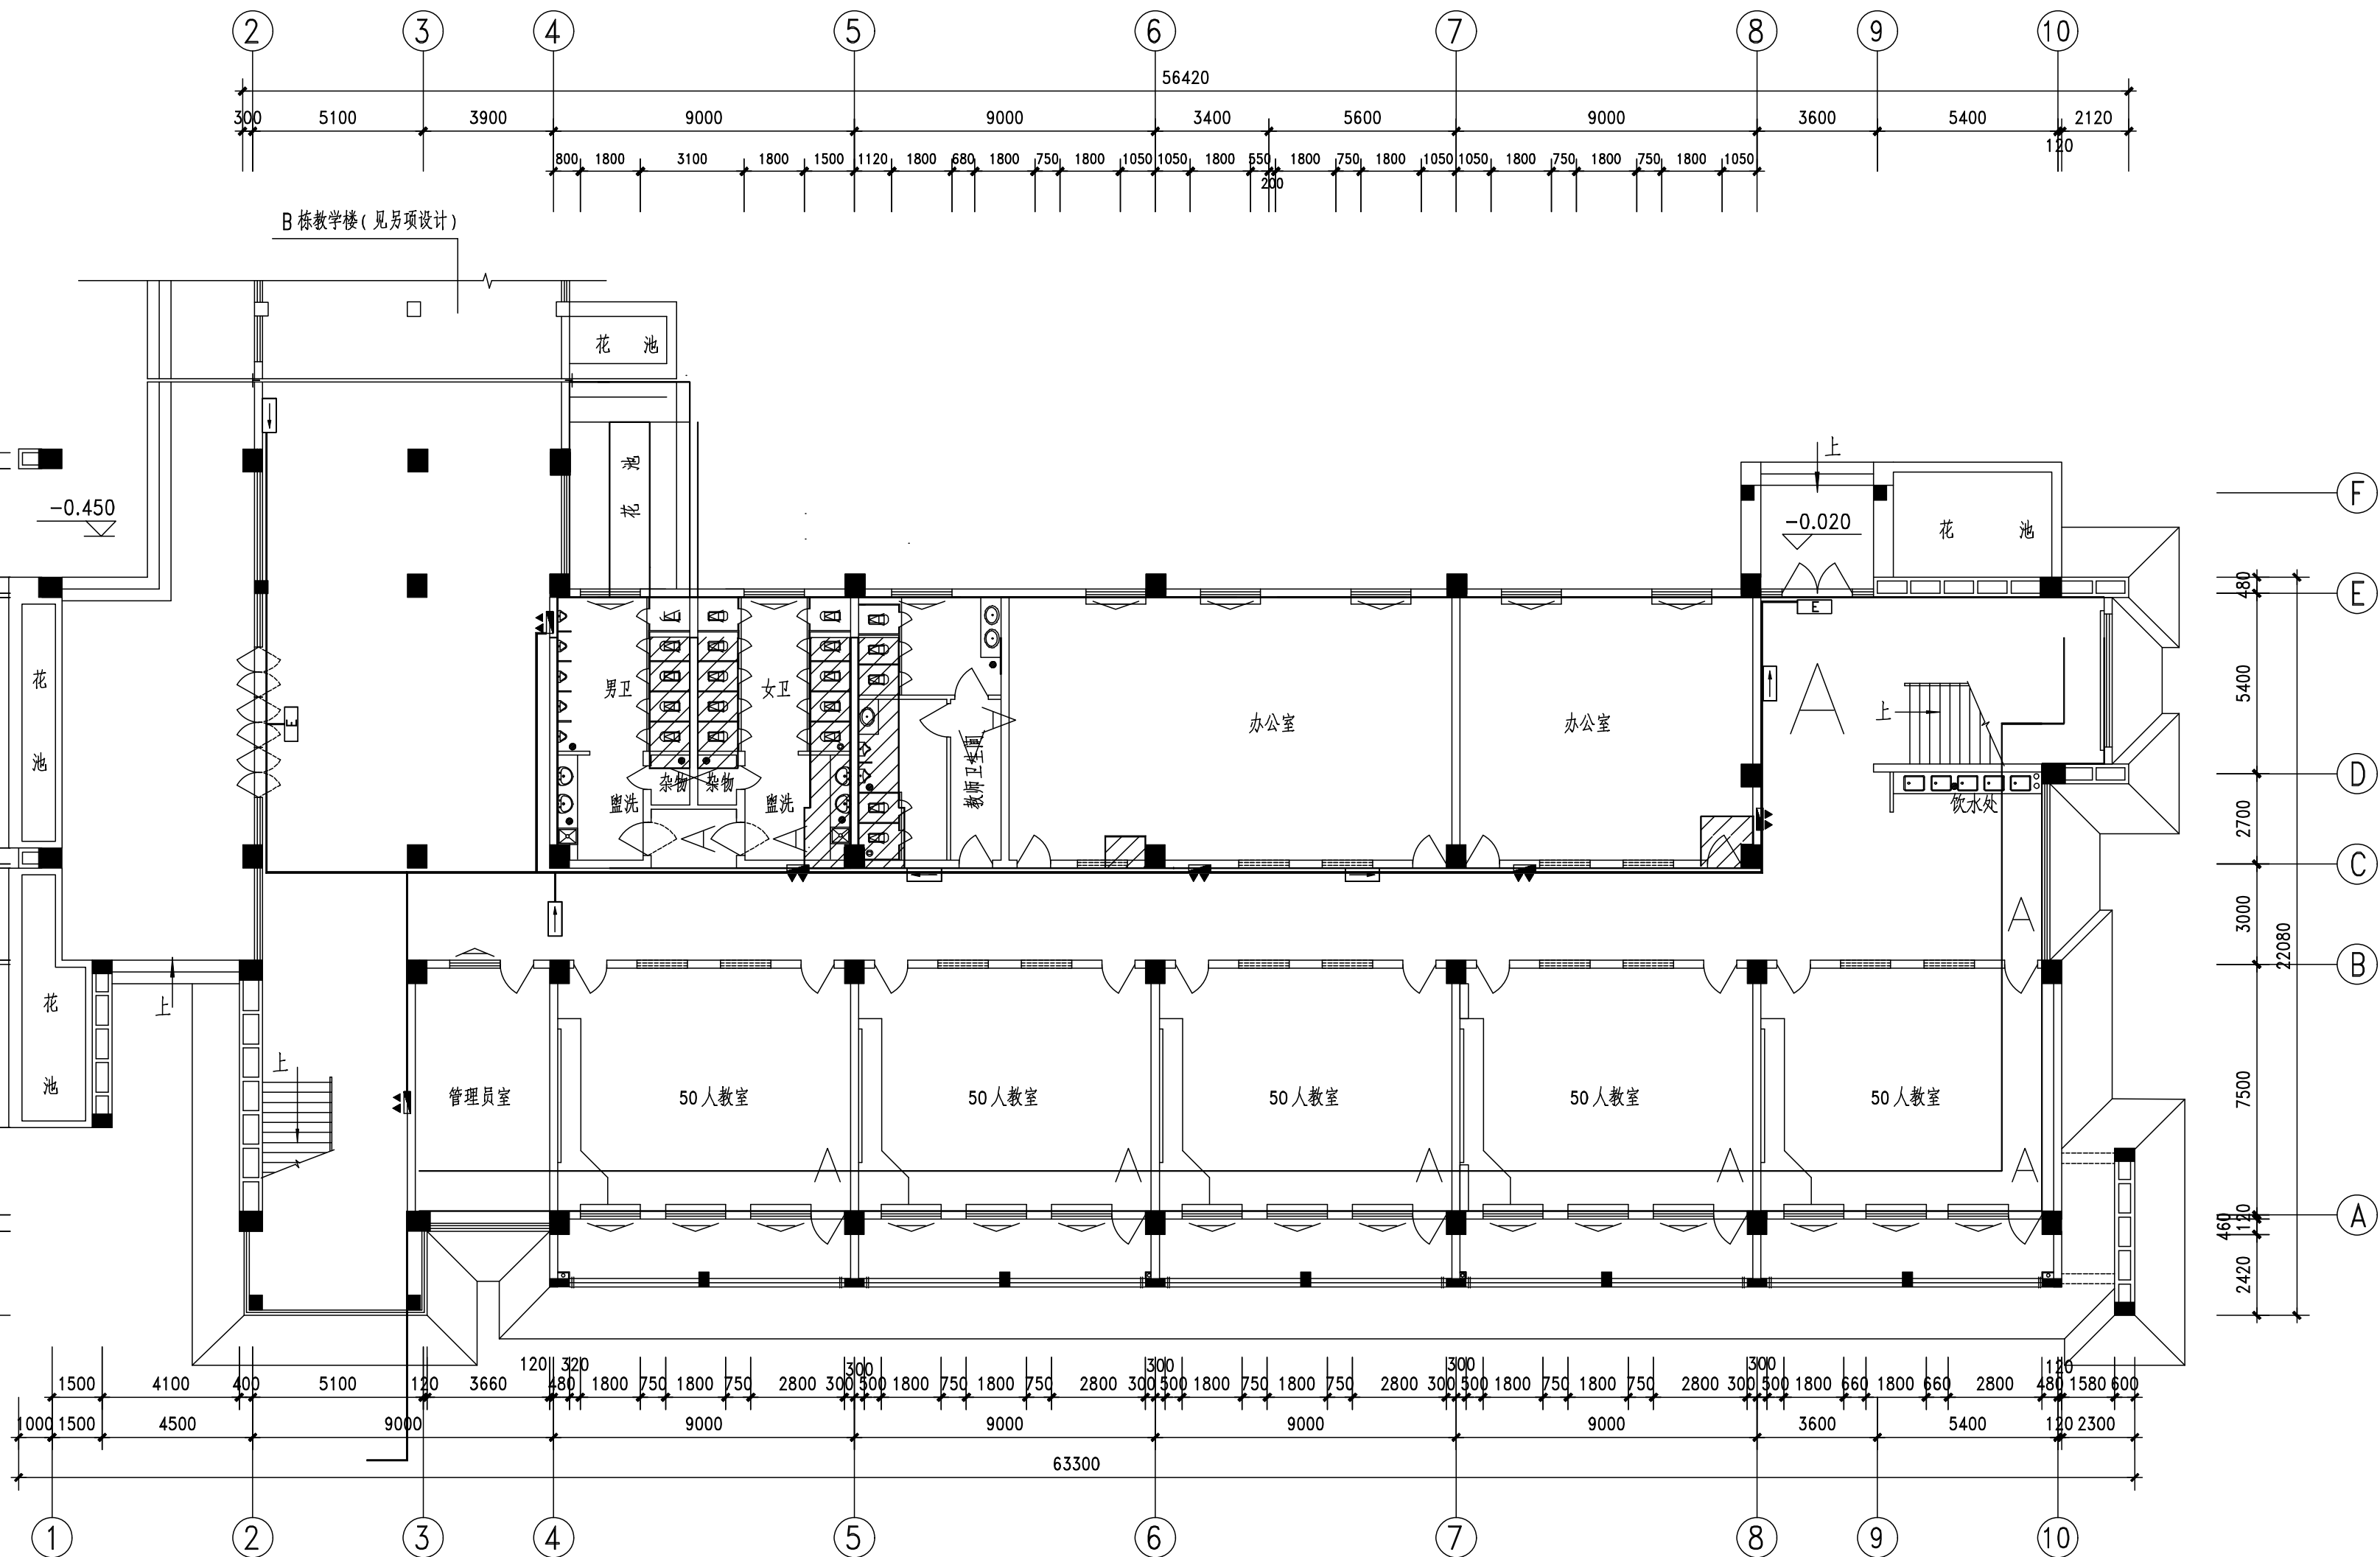

一层应急照明平面图

1:150

专业	日期	姓名	专业	日期	姓名
建筑			建筑		
结构			结构		
电气			电气		
暖通			暖通		
给排水			给排水		

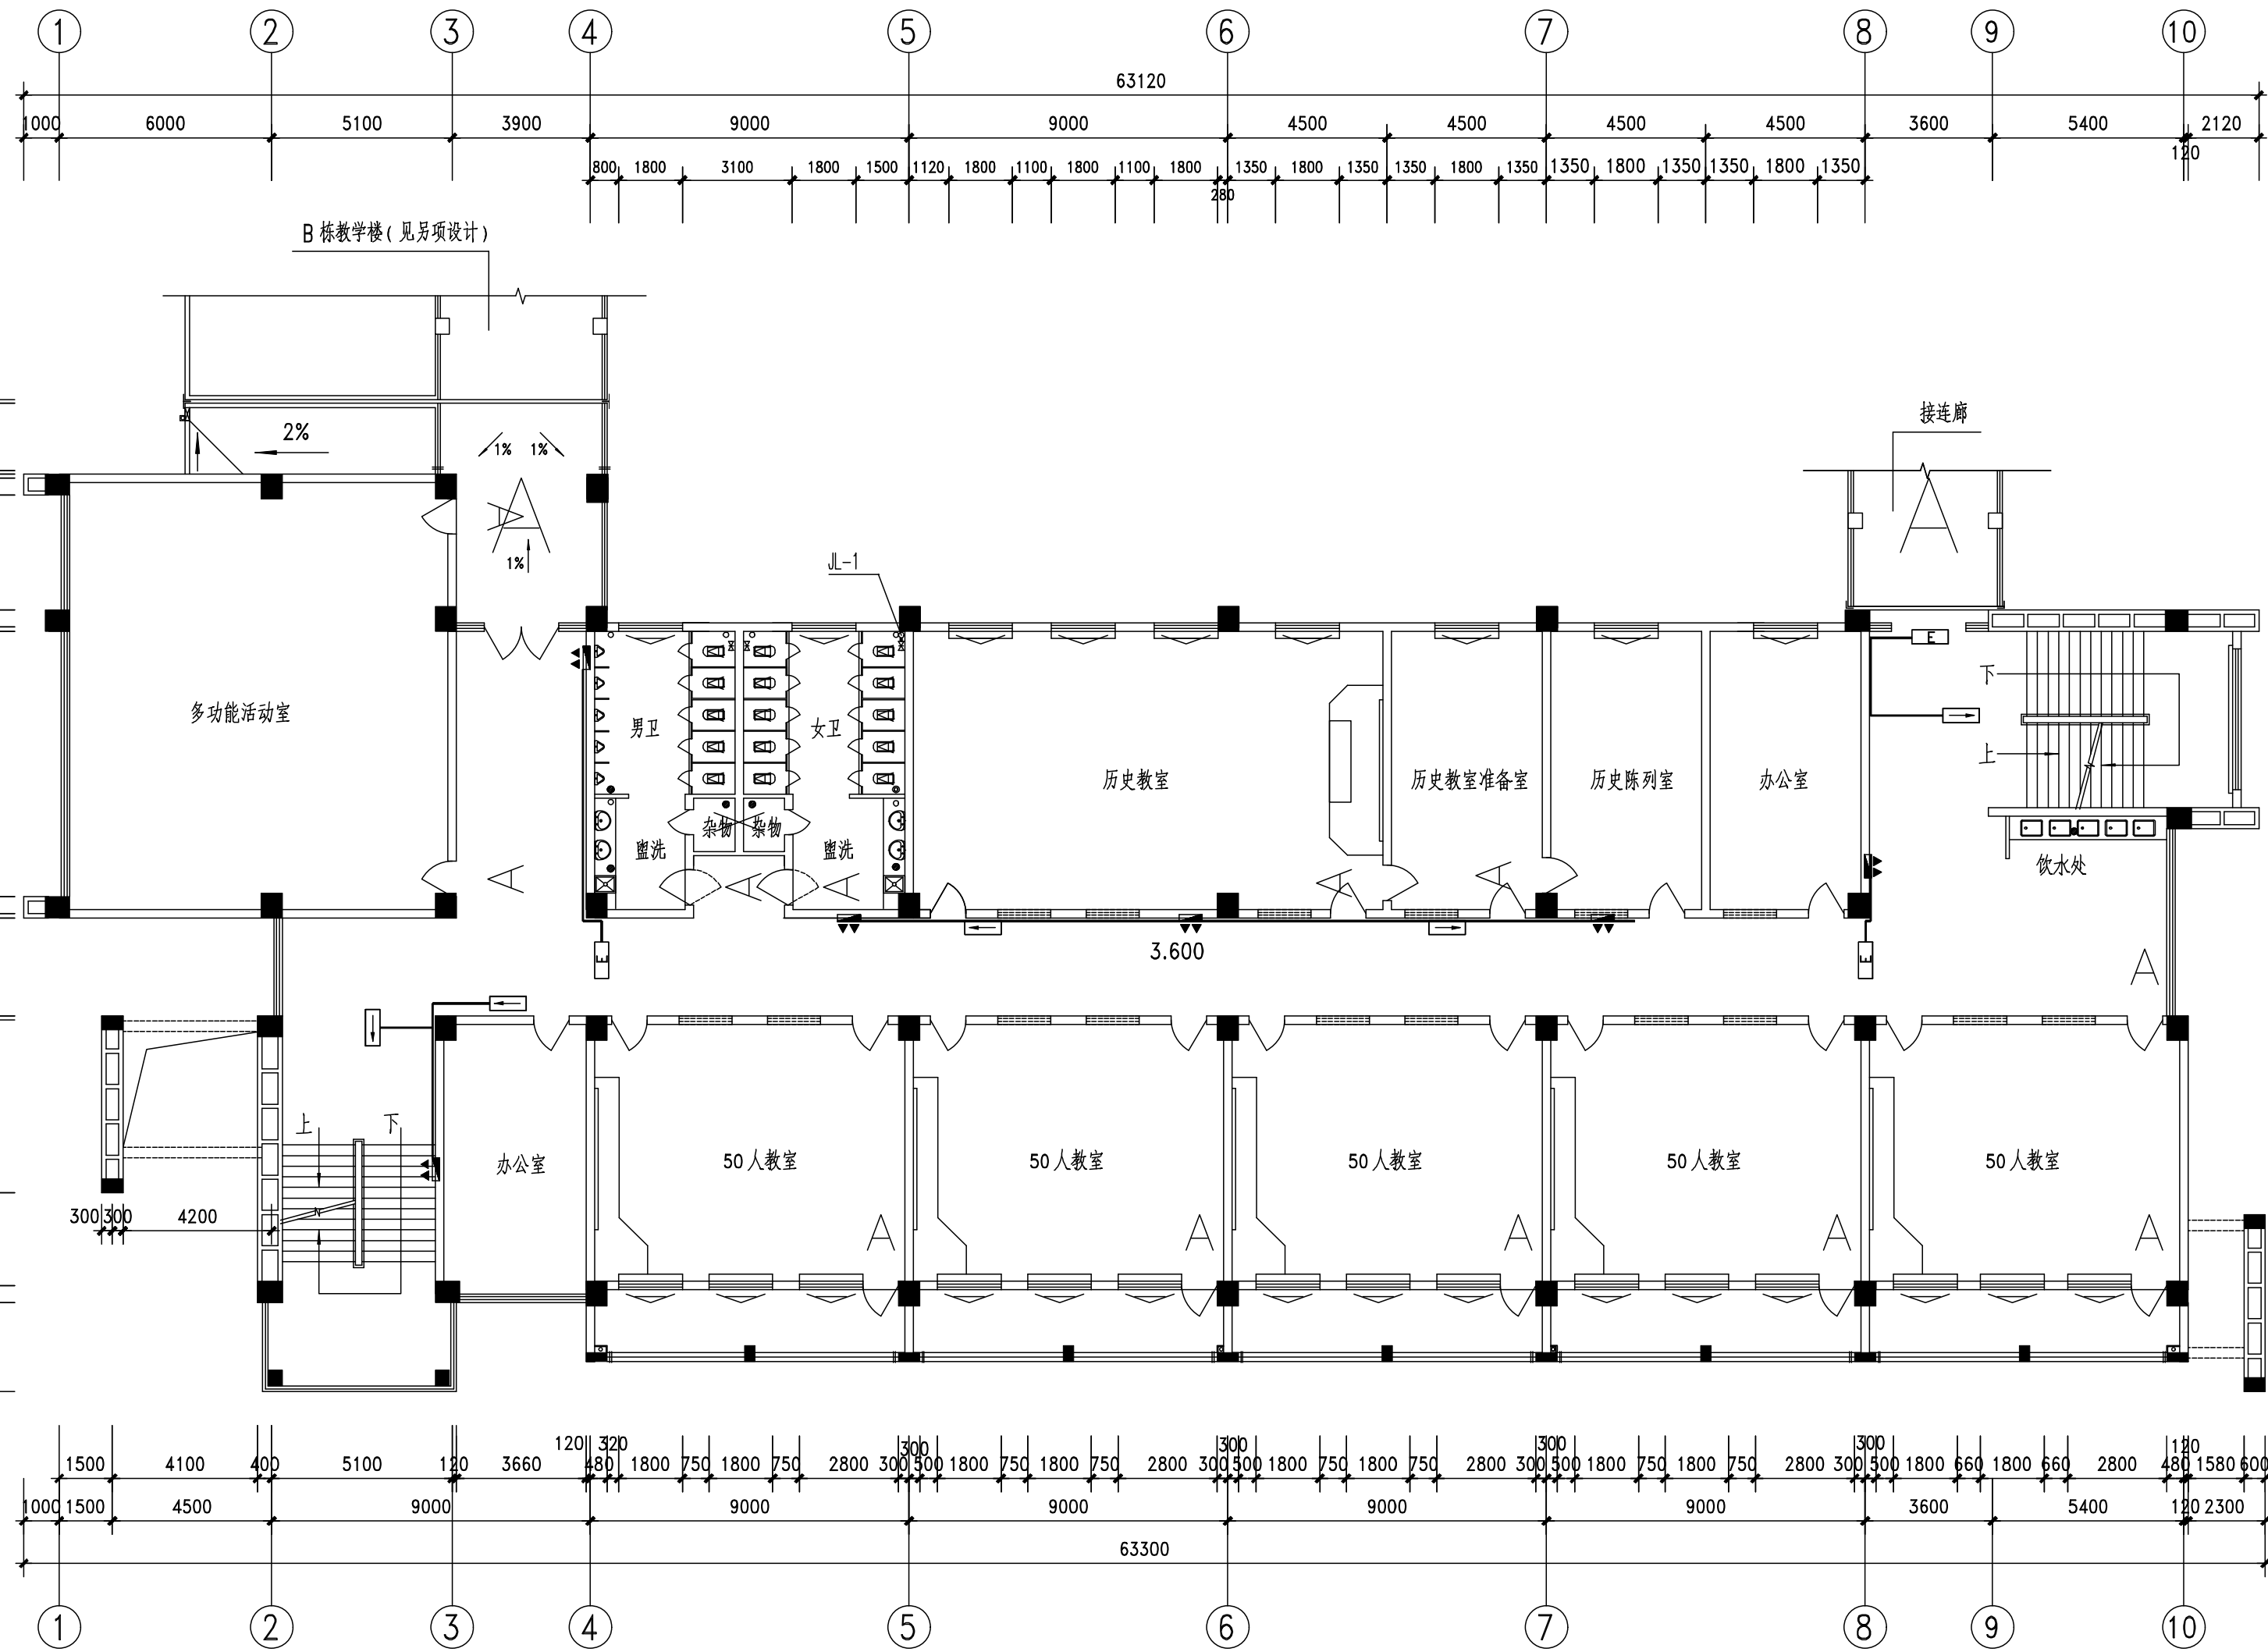

二三四层应急照明平面图
1:150



中略设计有限责任公司

Zhonglu Design Co., Ltd.

资质证书编号: A3302182102

建筑行业乙级; 市政行业乙级; 电力行业乙级;

农林行业《农业设施开发工程(工程)》专业乙级。

备注:

本图应经相关政府主管部门批准后方可生效使用。本图未经施工图审查公司审查合格后,不得用于现场施工,仅供业主建设投资前估算,建设造价之参考图。

图纸专用章:

注册师执业章:

工程名称:

富平县实验中学

单项名称:

A栋教学楼


审 定	任凯凤	任凯凤
工程负责人	任汉林	任汉林
专业负责人	陈 杰	陈 杰
审 核	吴家蔚	吴家蔚
校 对	潘艳阳	潘艳阳

图 名:

二三四层应急照明平面图

项目编号		
图 别	电 施	日 期
图 号	2	2025.9
版 本	第 1 版	

专业	日期	姓名	专业	日期	姓名
建筑			建筑		
结构			结构		
电气			电气		
暖通			暖通		
给排水			给排水		

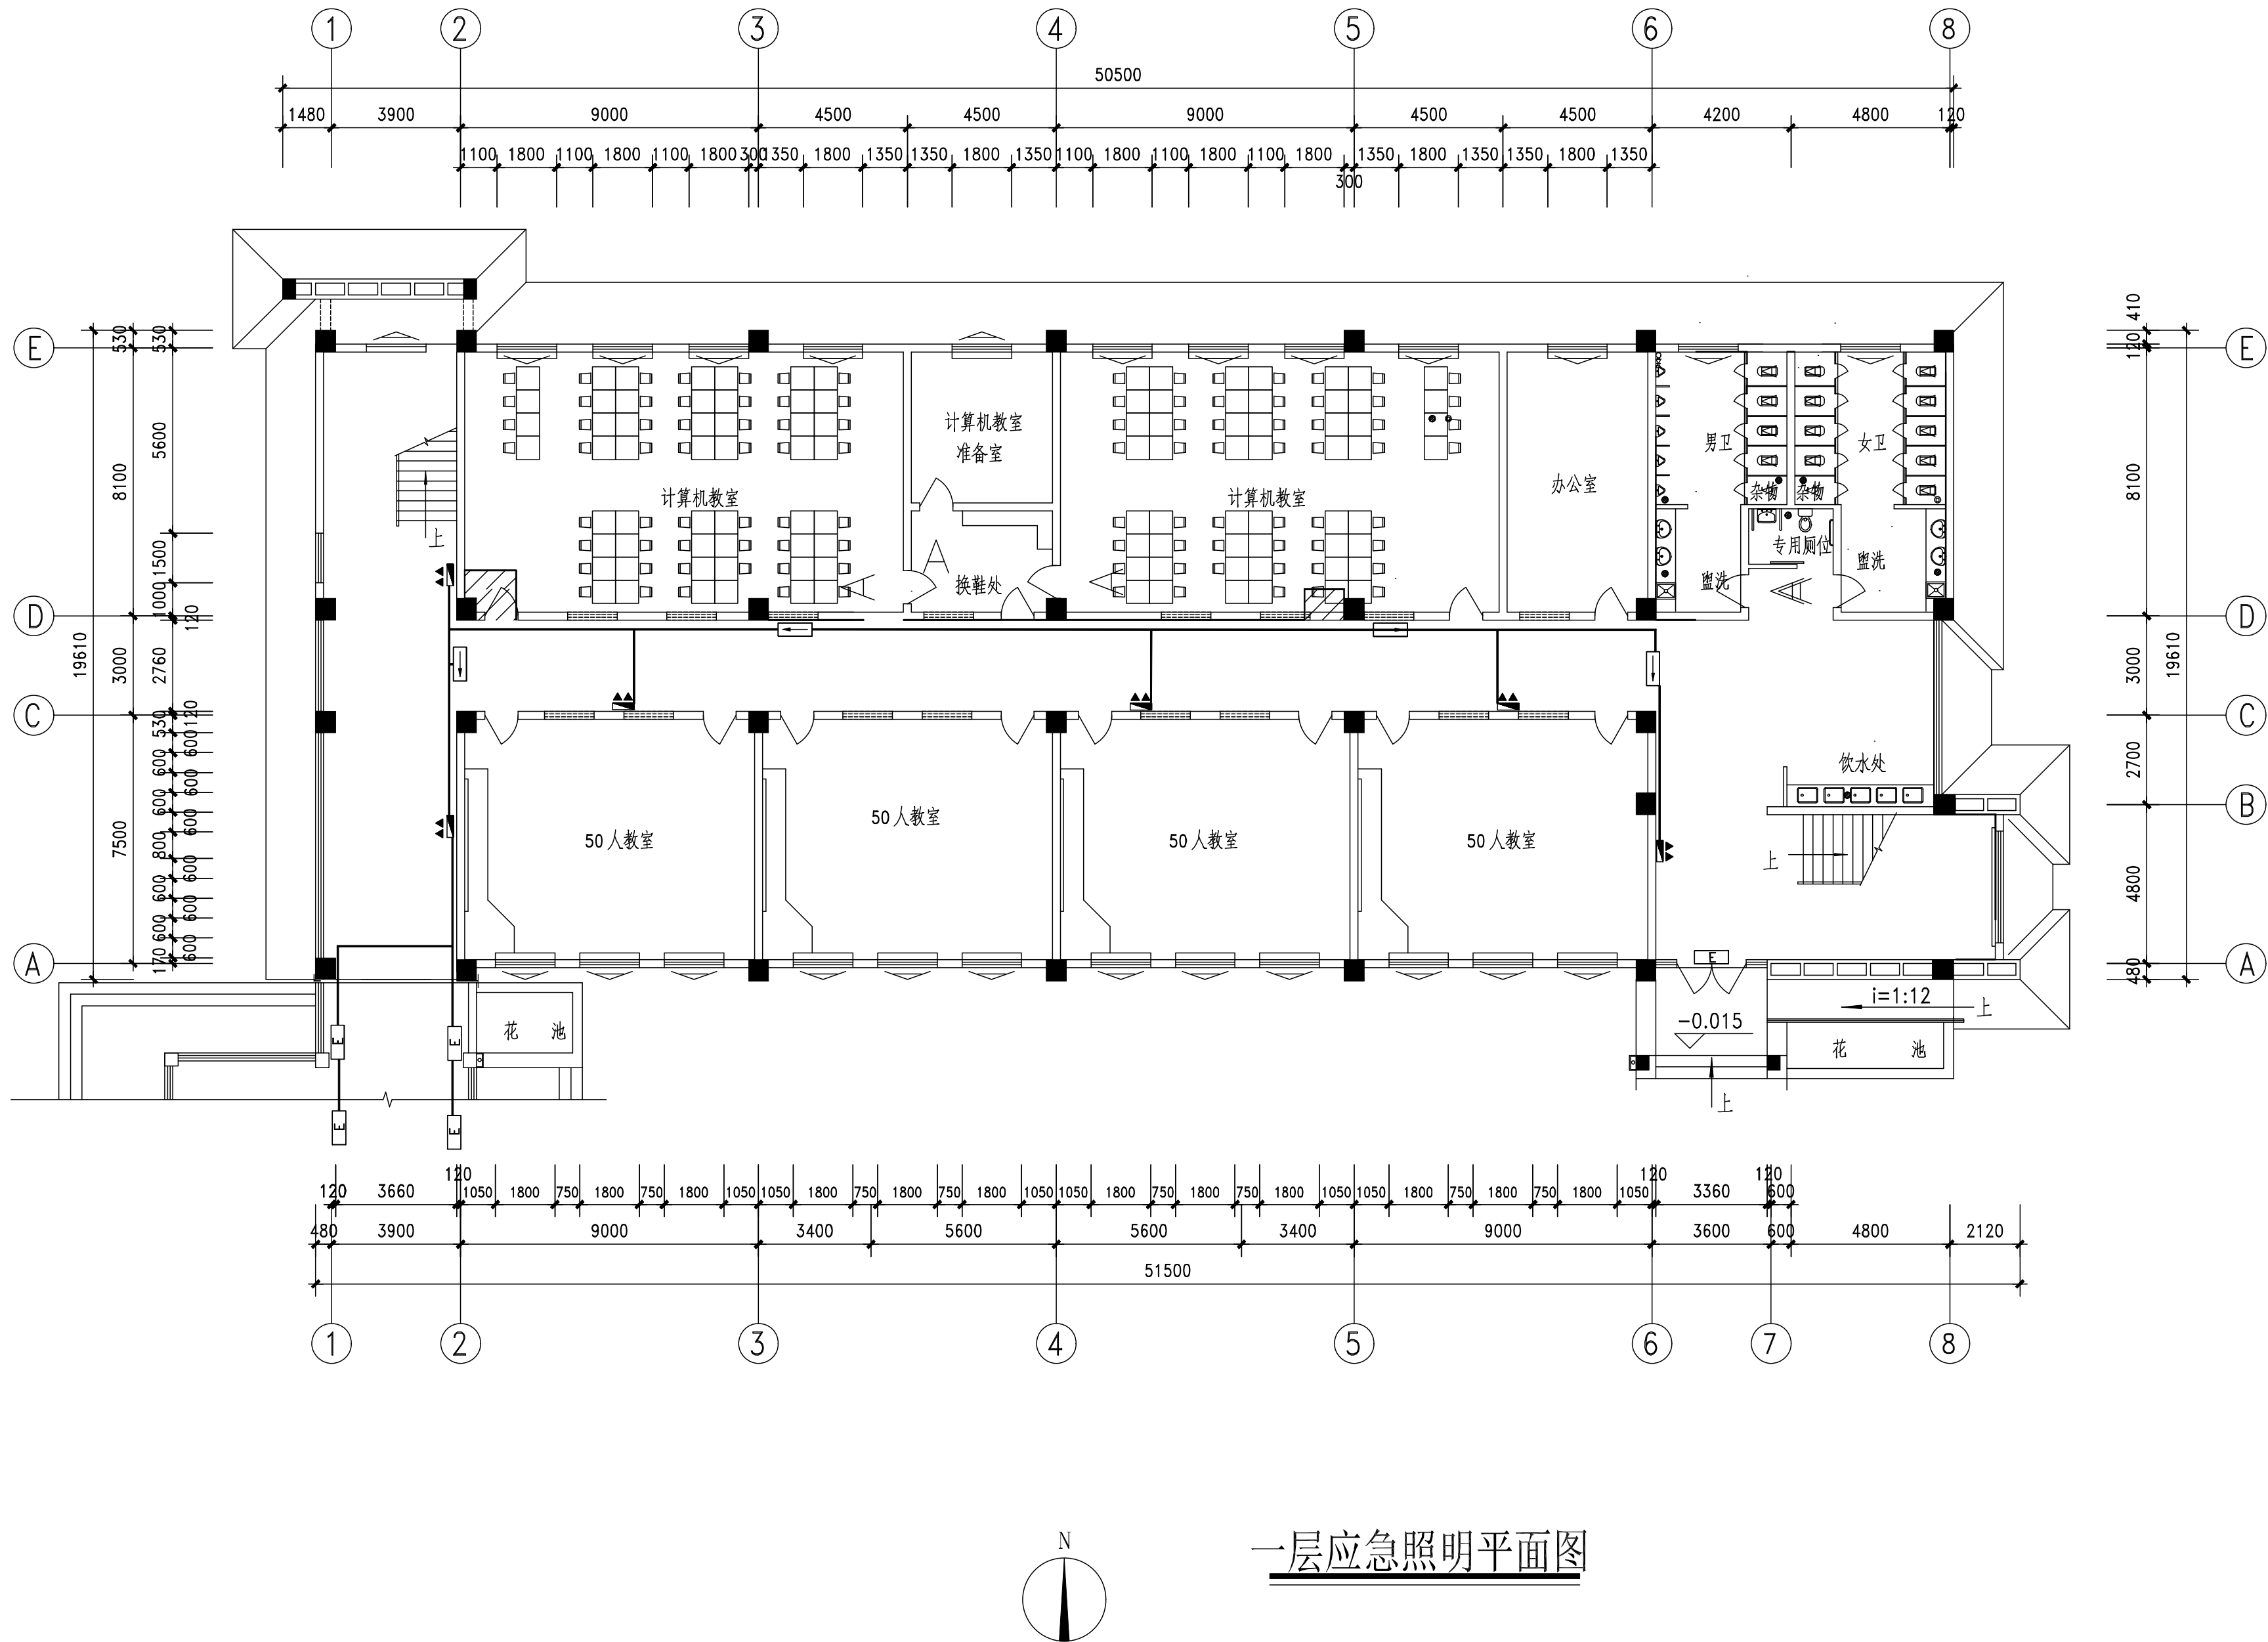

中略设计有限责任公司

Zhonglu Design Co., Ltd.

资质证书编号: A330218210

建筑行业乙级; 市政行业乙级; 电力行业乙级;

农林行业《农业设施与设施农业》专业乙级。

备注:

本图应经相关政府主管部门批准后方可生效使用。本图未经施工图审查公司审查合格后, 不得用于现场施工, 仅供业主建设投资前估算, 建设造价之参考图。

图纸专用章:

注册师执业章:

工程名称:

富平县实验中学

单项名称:

B栋教学楼


审 定	任凯凤	
工程负责人	任汉林	
专业负责人	陈 杰	
审 核	吴家蔚	
校 对	潘艳阳	

图 名:

一层应急照明平面图

项目编号		
图 别	电 施	日 期
图 号	1	2025.9
版 本	第 1 版	

专业	日期	姓名	专业	日期	姓名
建筑			电气		
暖通			给排水		
结构			其他		

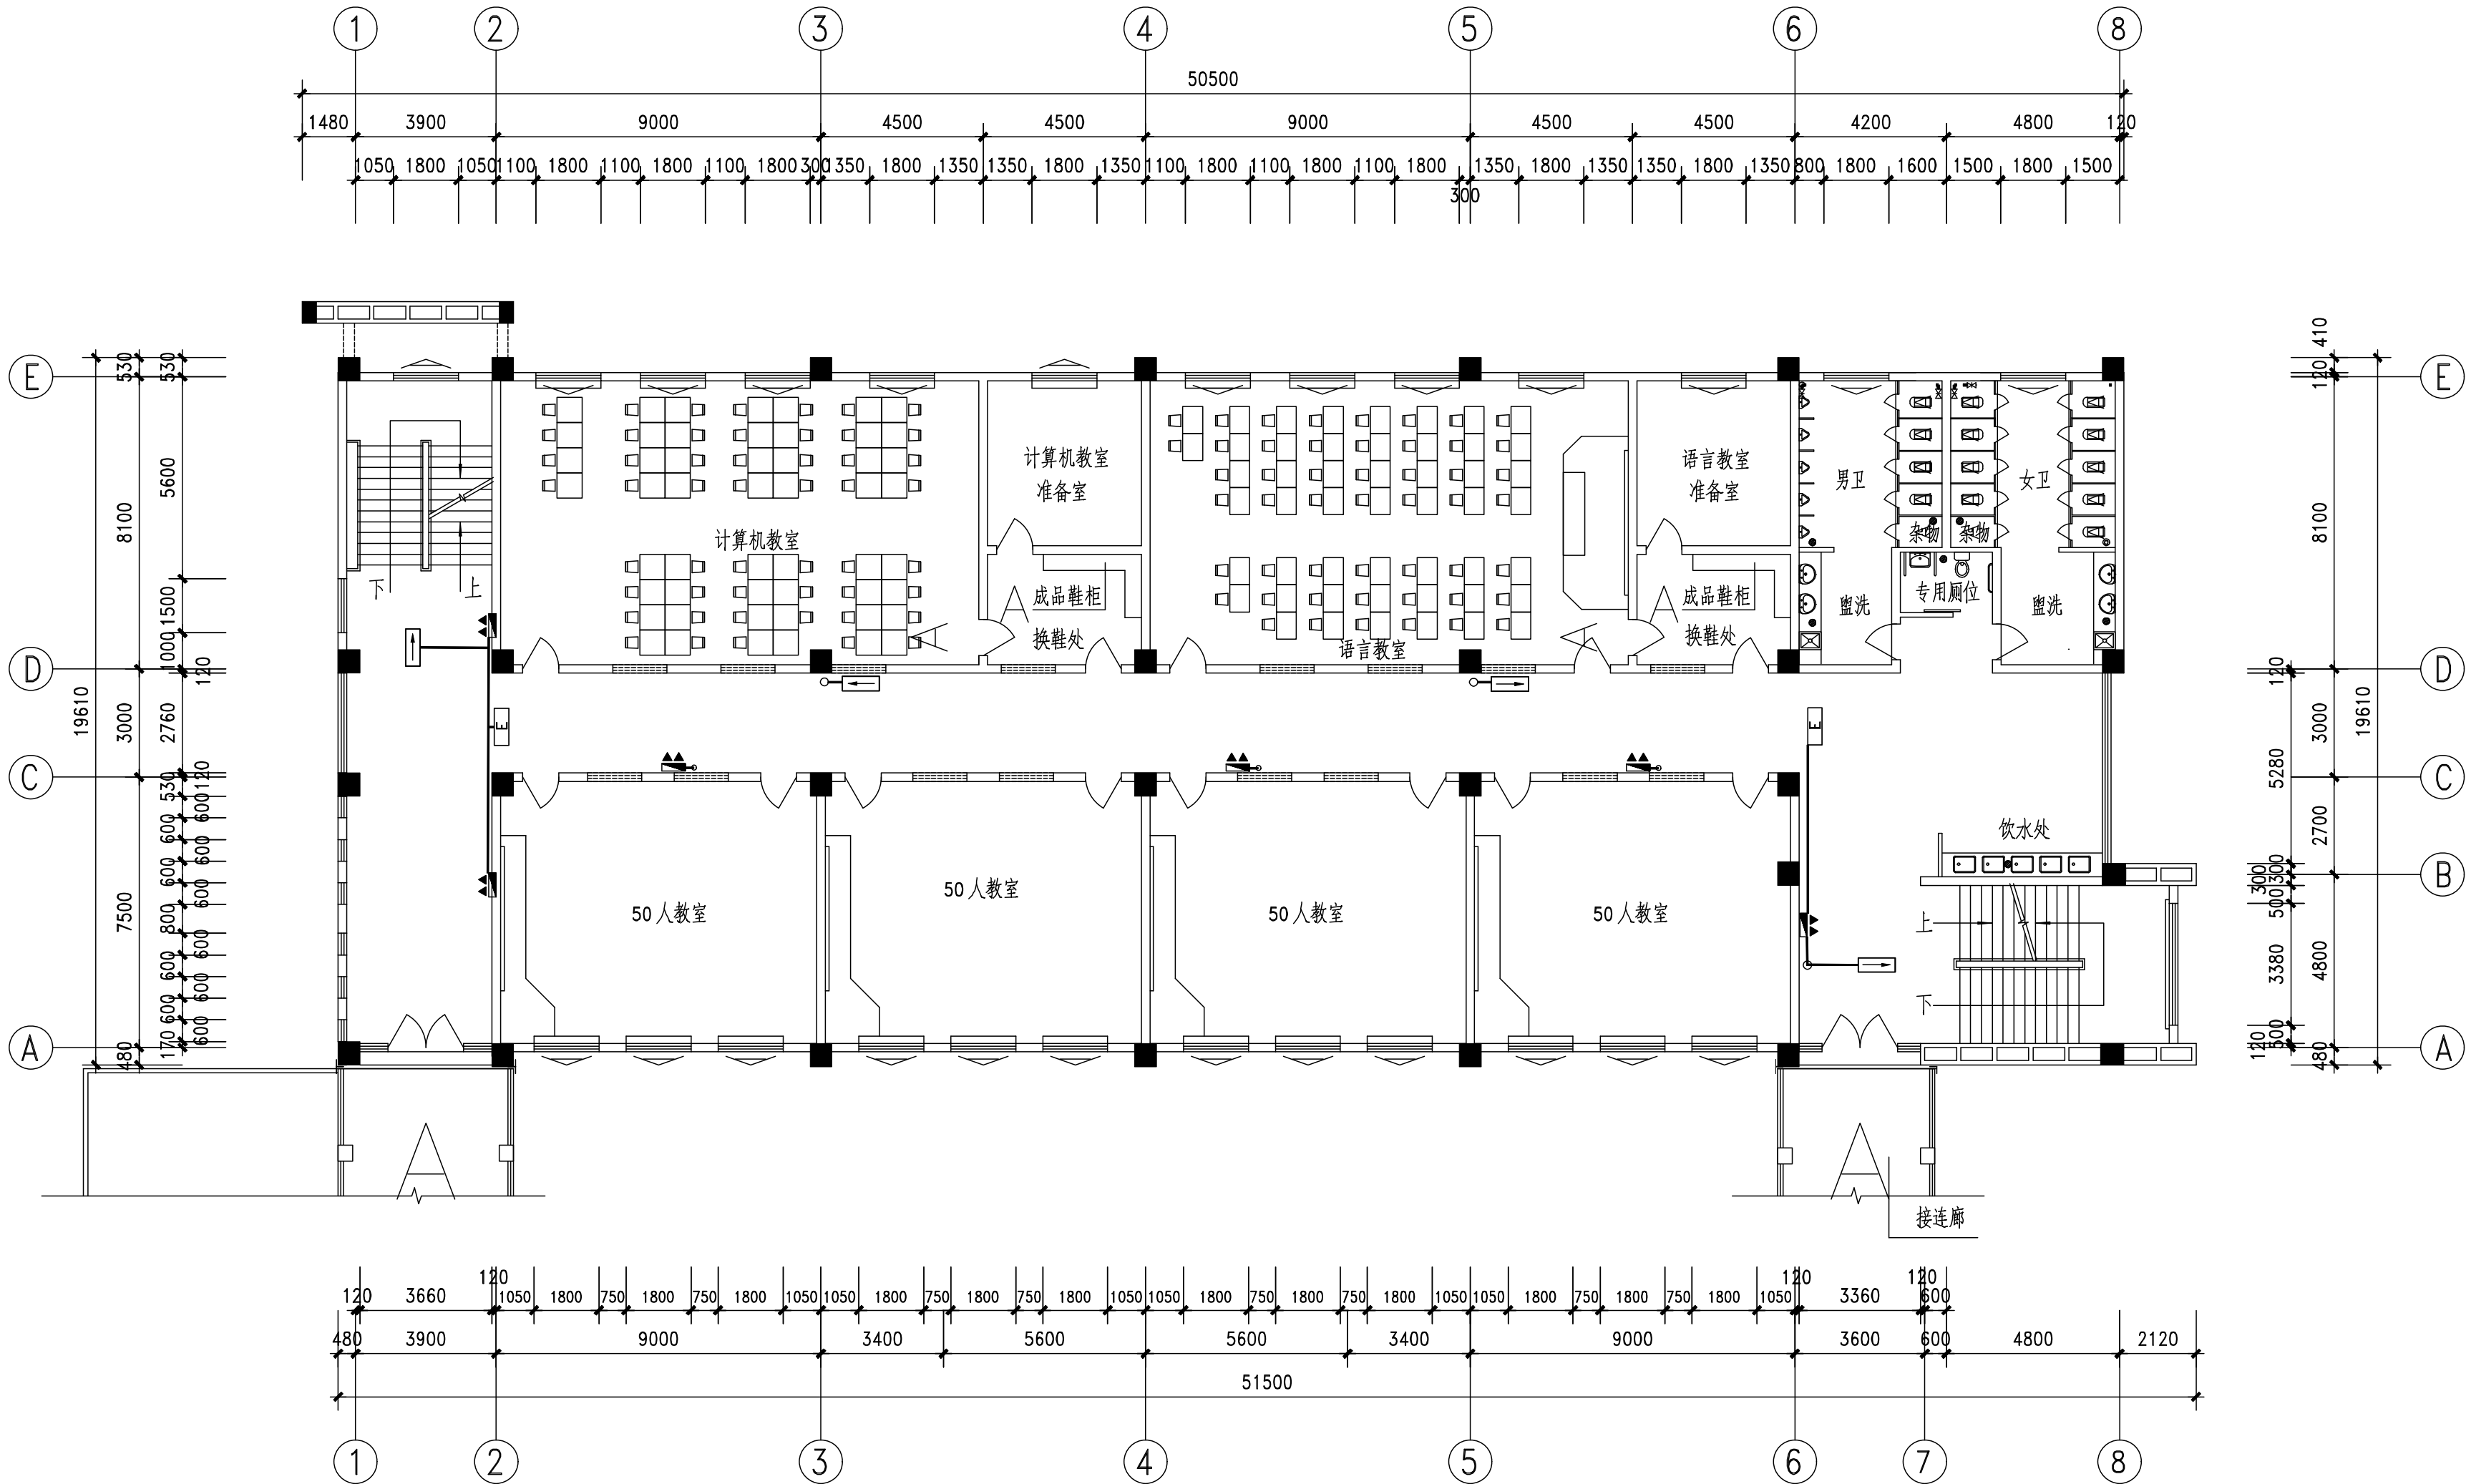

二三四层应急照明平面图



中略设计有限责任公司

Zhonglu Design Co., Ltd.

资质证书编号: A330218210

建筑行业乙级; 市政行业乙级; 电力行业乙级;

农林行业《农业设施开发工程》专业乙级。

备注:

本图应经相关政府主管部门批准后方可生效使用。本图未经施工图审查公司审查合格后, 不得用于现场施工, 仅供业主建设投资前估算, 建设造价之参考图。

图纸专用章:

注册师执业章:

工程名称:

富平县实验中学

单项名称:

B栋教学楼

审 定	任凯凤	任凯凤
工程负责人	任汉林	任汉林
专业负责人	陈 杰	陈 杰
审 核	吴家蔚	吴家蔚
校 对	潘艳阳	潘艳阳

图 名:

二三四层应急照明平面图

项目编号		
图 别	电 施	日 期
图 号	2	2025.9
版 本	第 1 版	