



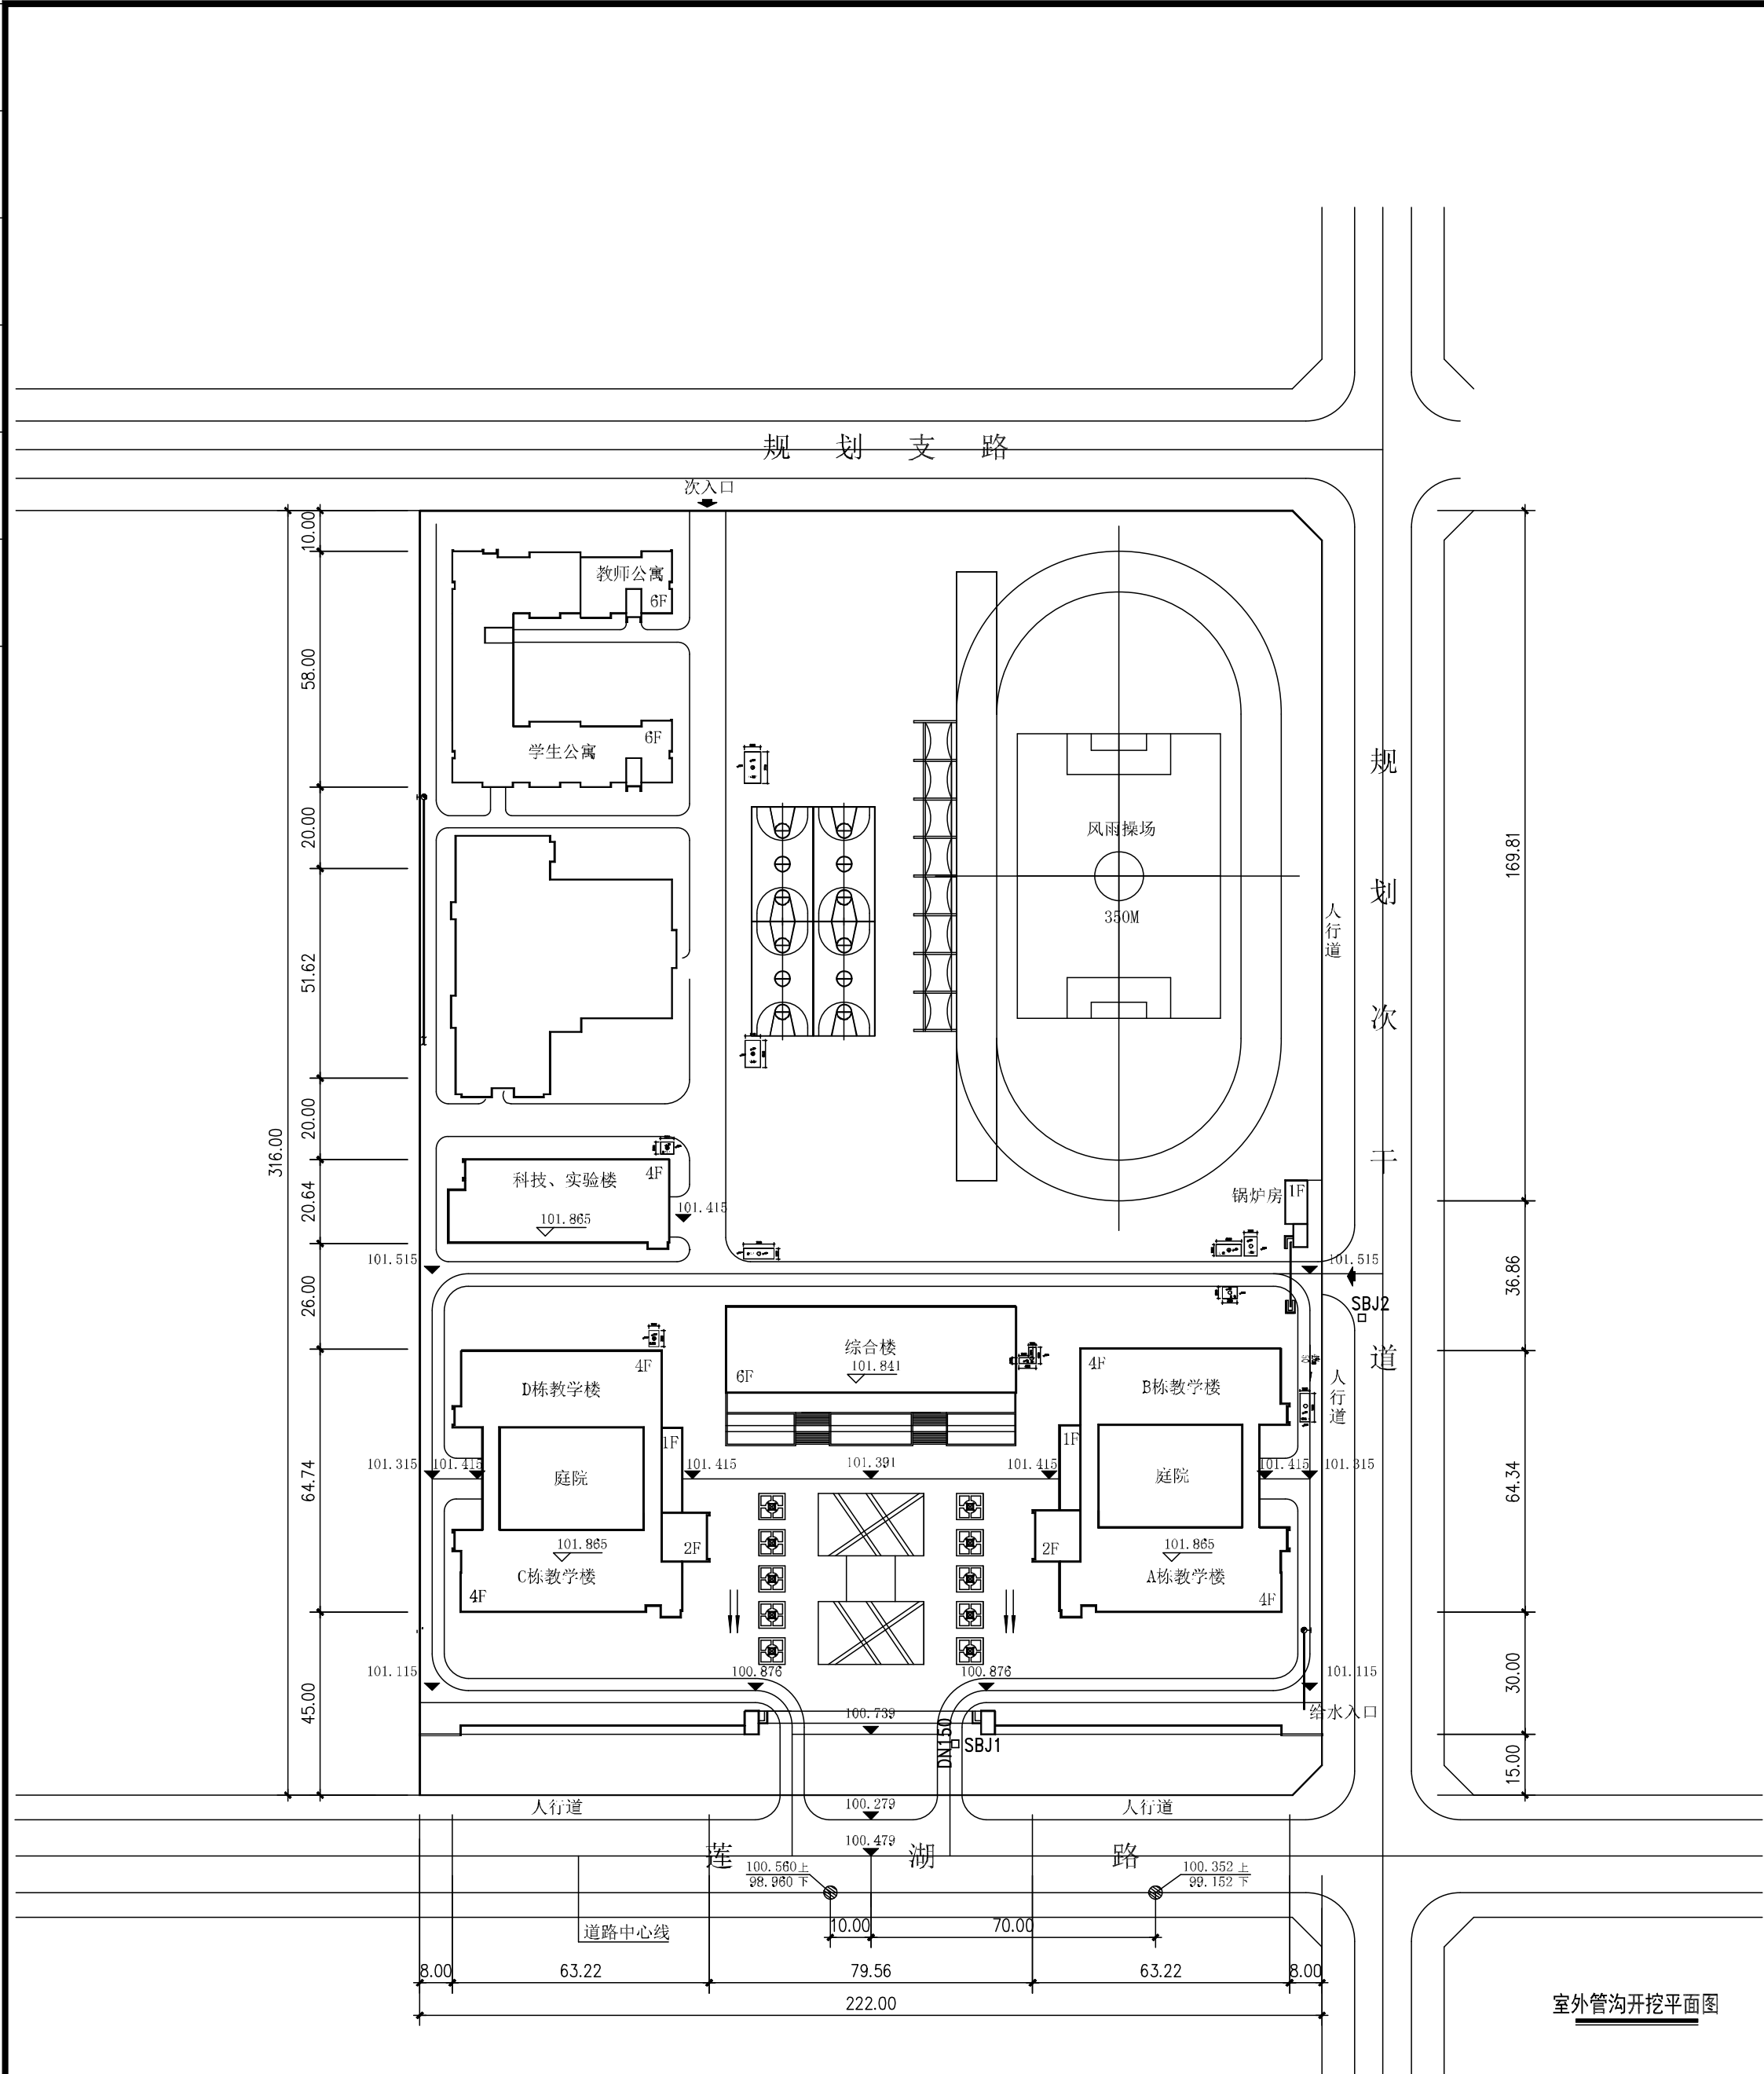

室外管沟开挖平面图

室外土建工程项目清单

序号	项目名称	做法	单位	数量
1	"拆除路面、基层并垃圾外运"	1.拆除5cm厚沥青面层 2.拆除透层油 3.拆除15cm厚3:7灰土 4.挖土方80cm厚 5.运距: 10km	m2	18
2	恢复沥青路面	1.5cm厚中粒式沥青面层 2.喷洒石油沥青透层油 3.15cm厚3:7灰土 4.素土回填80cm厚	m2	18
3	拆除透水砖、基层并垃圾外运	1.拆除6cm厚透水砖 2.拆除10cm厚混凝土垫层 3.拆除15cm厚3:7灰土 4.挖土方70cm厚 5.运距: 10km	m2	48
4	恢复块料铺设	1.6cm厚透水砖 2.30mm厚1:3水泥砂浆粘结层 3.10cm厚C15混凝土垫层 4.15cm厚3:7灰土 5.素土回填70cm厚	m2	48
5	"拆除散水面层、基层并垃圾外运"	1.拆除6cm厚混凝土面层 2.拆除15cm厚3:7灰土 3.挖土方80cm厚 4.运距: 10km	m2	28.5
6	恢复散水	1.60厚C15混凝土面层撒1:1水泥砂浆压光 2.150厚3:7灰土垫层 3.素土回填80cm厚	m2	28.5
7	拆除地沟盖板及外运	运距: 10km	m3	18.9
8	恢复地沟盖板	1.200厚C25混凝土井内配10@200钢筋 2.混凝土制作、运输、浇筑、振捣、养护	m3	18.9
9	地沟盖板模板	1.模板制作 2.模板及支撑安装 3.刷隔离剂 4.模板及支撑拆除 5.清理模板粘结物及场内杂物 6.模板及支撑整理、小修、堆放"	m2	35.2
10	拆除青石板并垃圾外运	1.拆除5cm厚青石板 2.运距: 10km	m2	91
11	恢复块料铺设	1.铺设青石板 2.30mm厚1:3水泥砂浆粘结层 3.10cm厚C15混凝土垫层 4.15cm厚3:7灰土	m2	91
12	挖沟槽土方	1.开挖、放坡、挡土板围护 2.装车 3.场内运输 4.清底修边 5.基底普探、钎探 6.原土夯实	m3	72.8
13	回填方	1.场内运输 2.回填 3.压实	m3	72.8
14	"地面操作砖砌圆形立式阀门井"	1.井径: ϕ 1200mm 2.底板: 200mm厚C20混凝土底板 3.井壁: 240mm厚标准砖砌筑并内、外侧20mm厚防水水泥砂浆 4.球墨铸铁井盖	座	1

施工说明:

- 1、原地基开挖,表层基坑边沿切割,基坑清扫,垃圾清运
- 2、管为顶部铺设顶钢板
- 3、基坑回填,混凝土浇筑、振捣、养护,土方填筑清底修边,基底普探、钎探,原土夯实
- 4、沥青回填喷洒石油沥青透层油



中略设计有限责任公司

资质证书编号: A332016220

建筑行业乙级；市政行业乙级；电力行业乙级

农林行业(农业综合开发生态工程)专业乙级。

备注:

本图应经相关政府主管部门批准后方可生效使用。本图未经施工图审查公司审查合格后,不得用于现场施工,仅供业主建设投资前估算,建设造价的参考图。

图纸专用章:

注册师执业章:

工程名称:

富平实验中学

建设单位:

新校区

审 定	任凯凤	
工程负责人	任汉林	
专业负责人	任汉林	
审 核	任汉林	
校 对	顾诗源	

图 名:

室外管沟开挖平面图

项目编号		
图 别	建 施	日 期
图 号	1	2025.9
版 本	第 1 版	