


专业	姓名	日期	专业	姓名	日期
暖通			暖通		
电气			电气		
给排水			给排水		

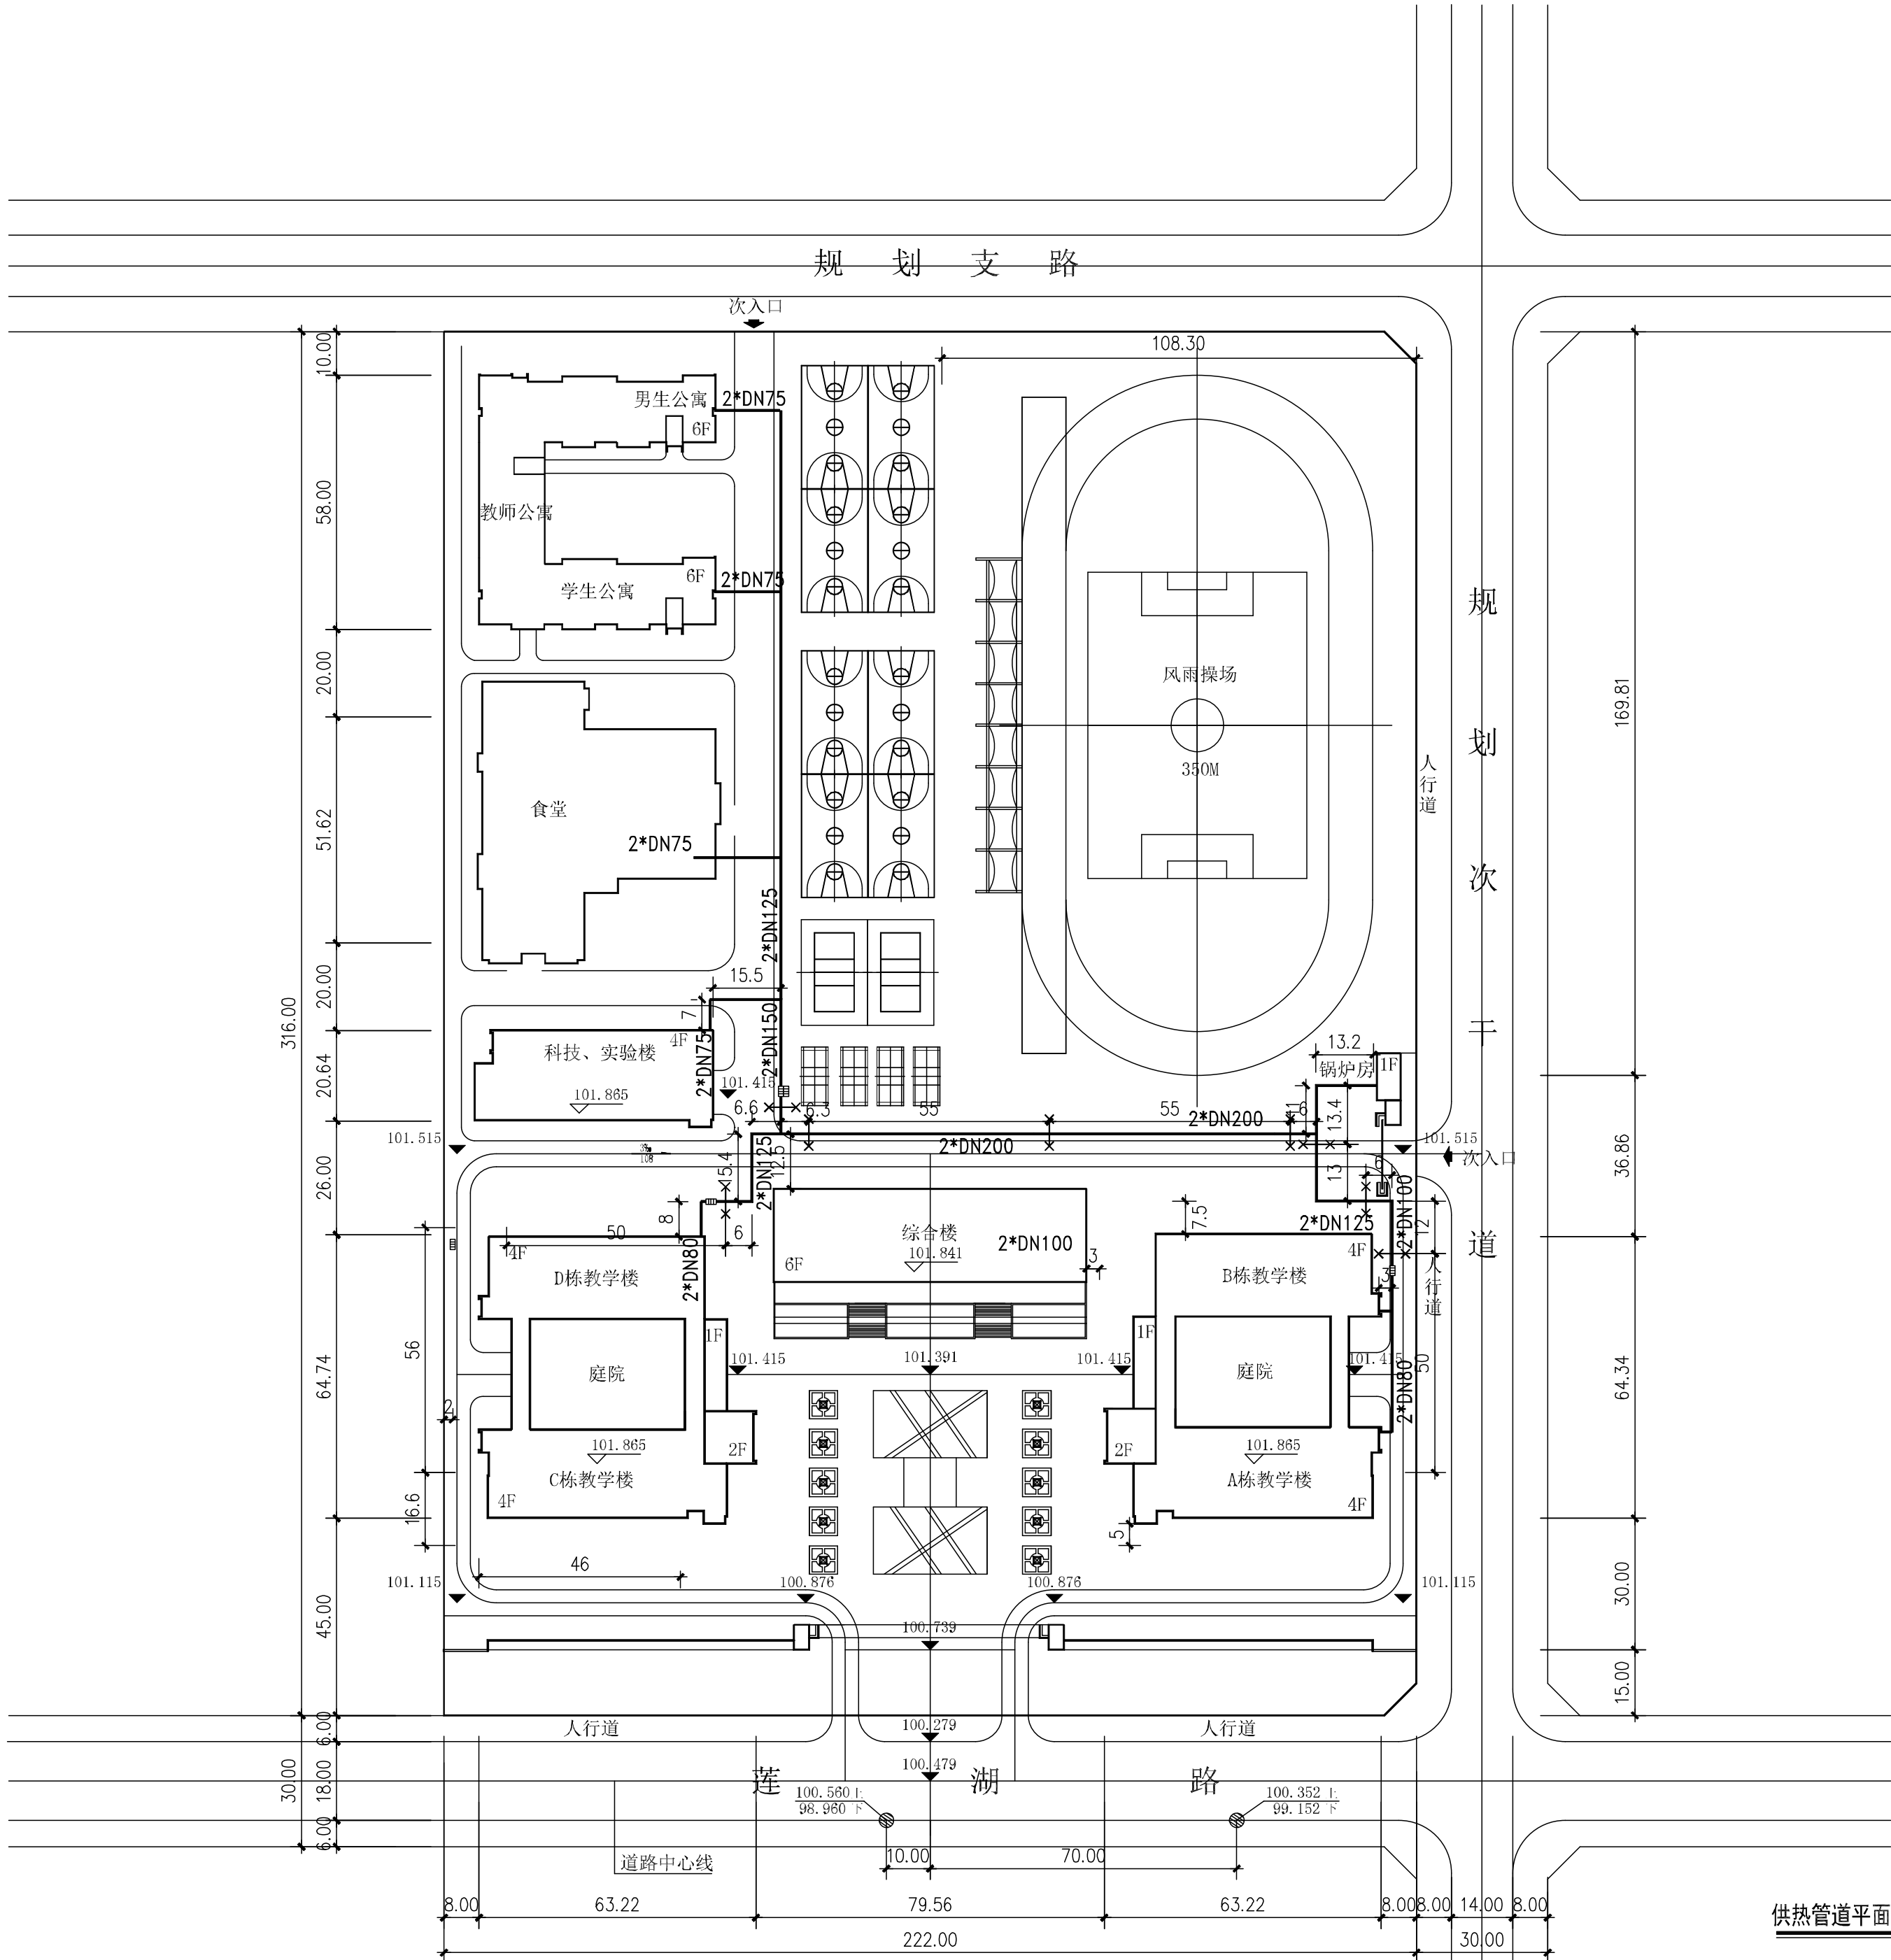

供热管道平面图 1:800



中略设计有限责任公司

Zhonglu Design Co., Ltd.

资质证书编号: A33010210

建筑行业乙级; 市政行业乙级; 电力行业乙级;

农林行业《农业设施开发工程》专业乙级。

备注:

本图应经相关政府主管部门批准后方可生效使用。本图未经施工图审查公司审查合格后, 不得用于现场施工, 仅供业主建设投资前估算, 建设造价之参考图。

图纸专用章:

注册师执业章:

工程名称:

富平实验中学

单项名称:

新校区


审 定	任凯凤	
工程负责人	任汉林	任汉林
专业负责人	任汉林	任汉林
审 核	任汉林	任汉林
校 对	顾诗源	顾诗源

图 名:

供热管道平面图

项目编号		
图 别	建 施	日 期
图 号	1	2025.9
版 本	第 1 版	

专业	姓名	日期	专业	姓名	日期
建筑			建筑		
结构			结构		
电气			电气		
暖通			暖通		
给排水			给排水		

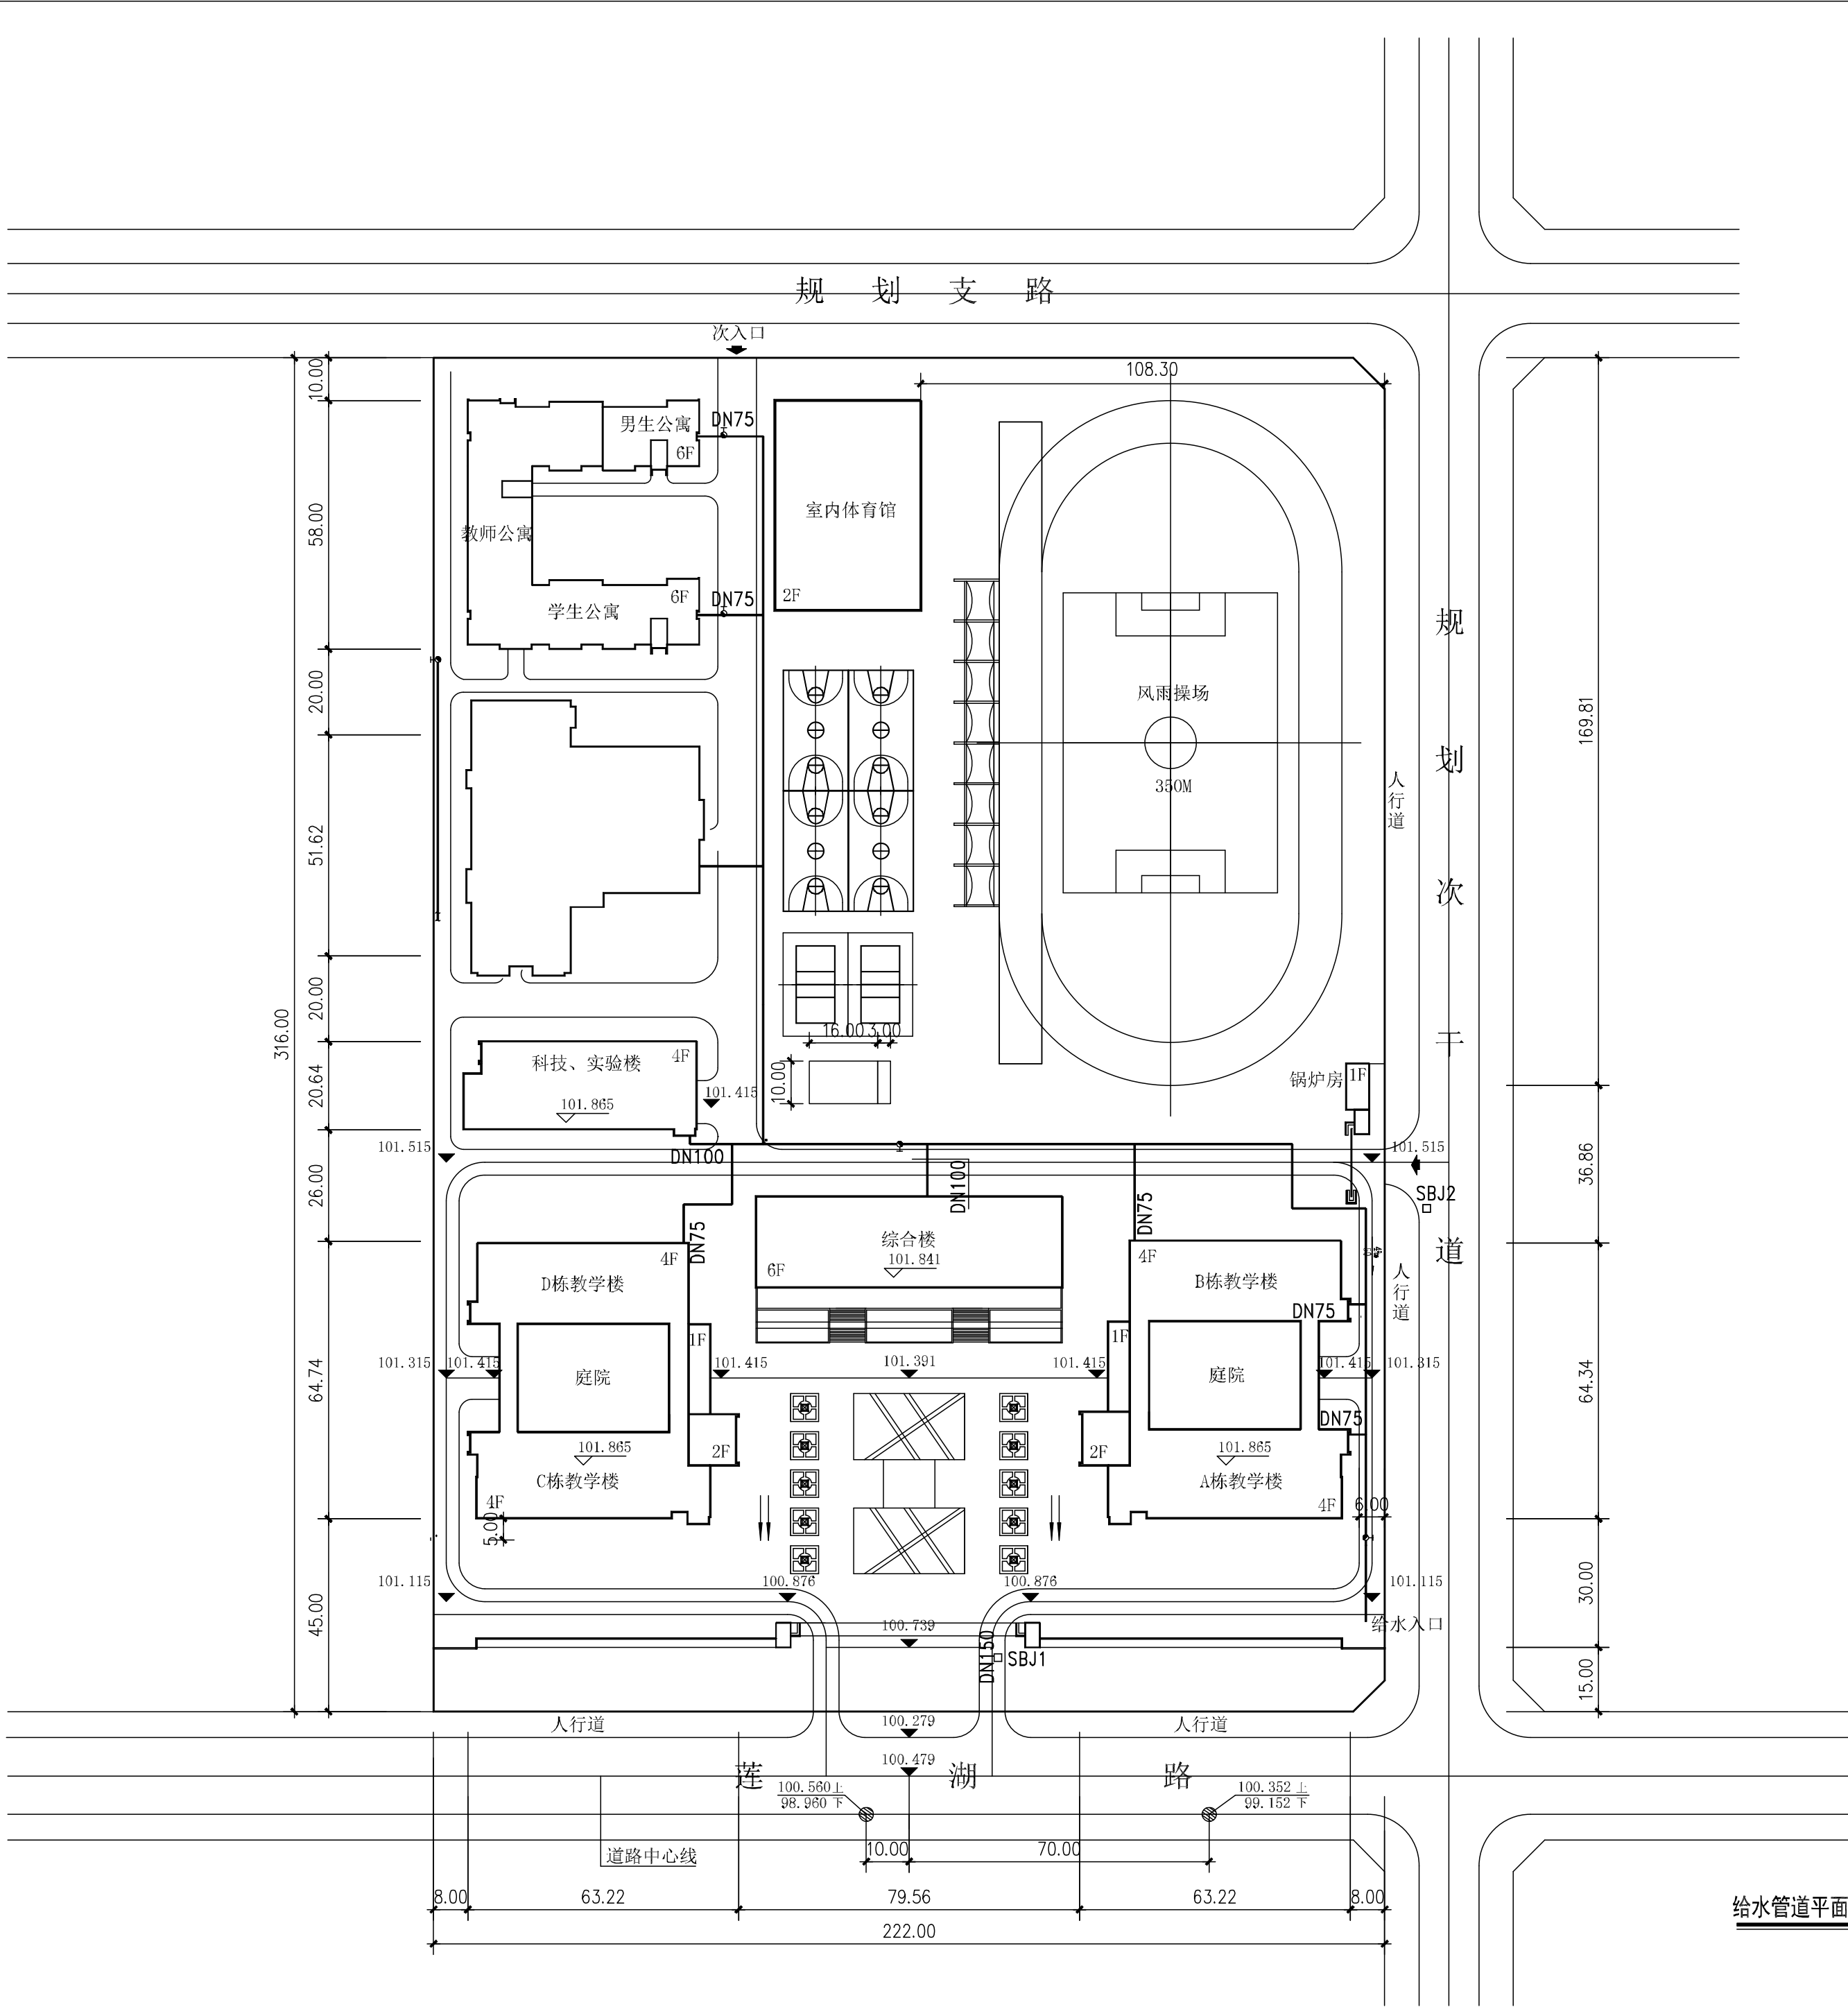

给水管道平面图 1:800



中略设计有限责任公司
Zhonglu Design Co., Ltd.

资质证书编号: A330102102
建筑行业乙级; 市政行业乙级; 电力行业乙级;
农林行业《农业设施开发工程(1)》专业乙级。

备注:

本图应经相关政府主管部门批准后方可生效使用, 本图未经施工图审查公司审查合格后, 不得用于现场施工, 仅供业主建设投资前估算, 建设造价之参考图。

图纸专用章:

注册师执业章:

工程名称:

富平实验中学

建设单位:

新校区


审 定	任凯凤	
工程负责人	任汉林	
专业负责人	王建全	
审 核	蒋远国	
校 对	陈德宝	

图 名:

给水管道平面图

项目编号		
图 别	水 施	日 期
图 号	3	2025.8
版 本	第 1 版	

专业	姓名	日期	专业	姓名	日期
暖通			暖通		
电气			电气		
给排水			给排水		

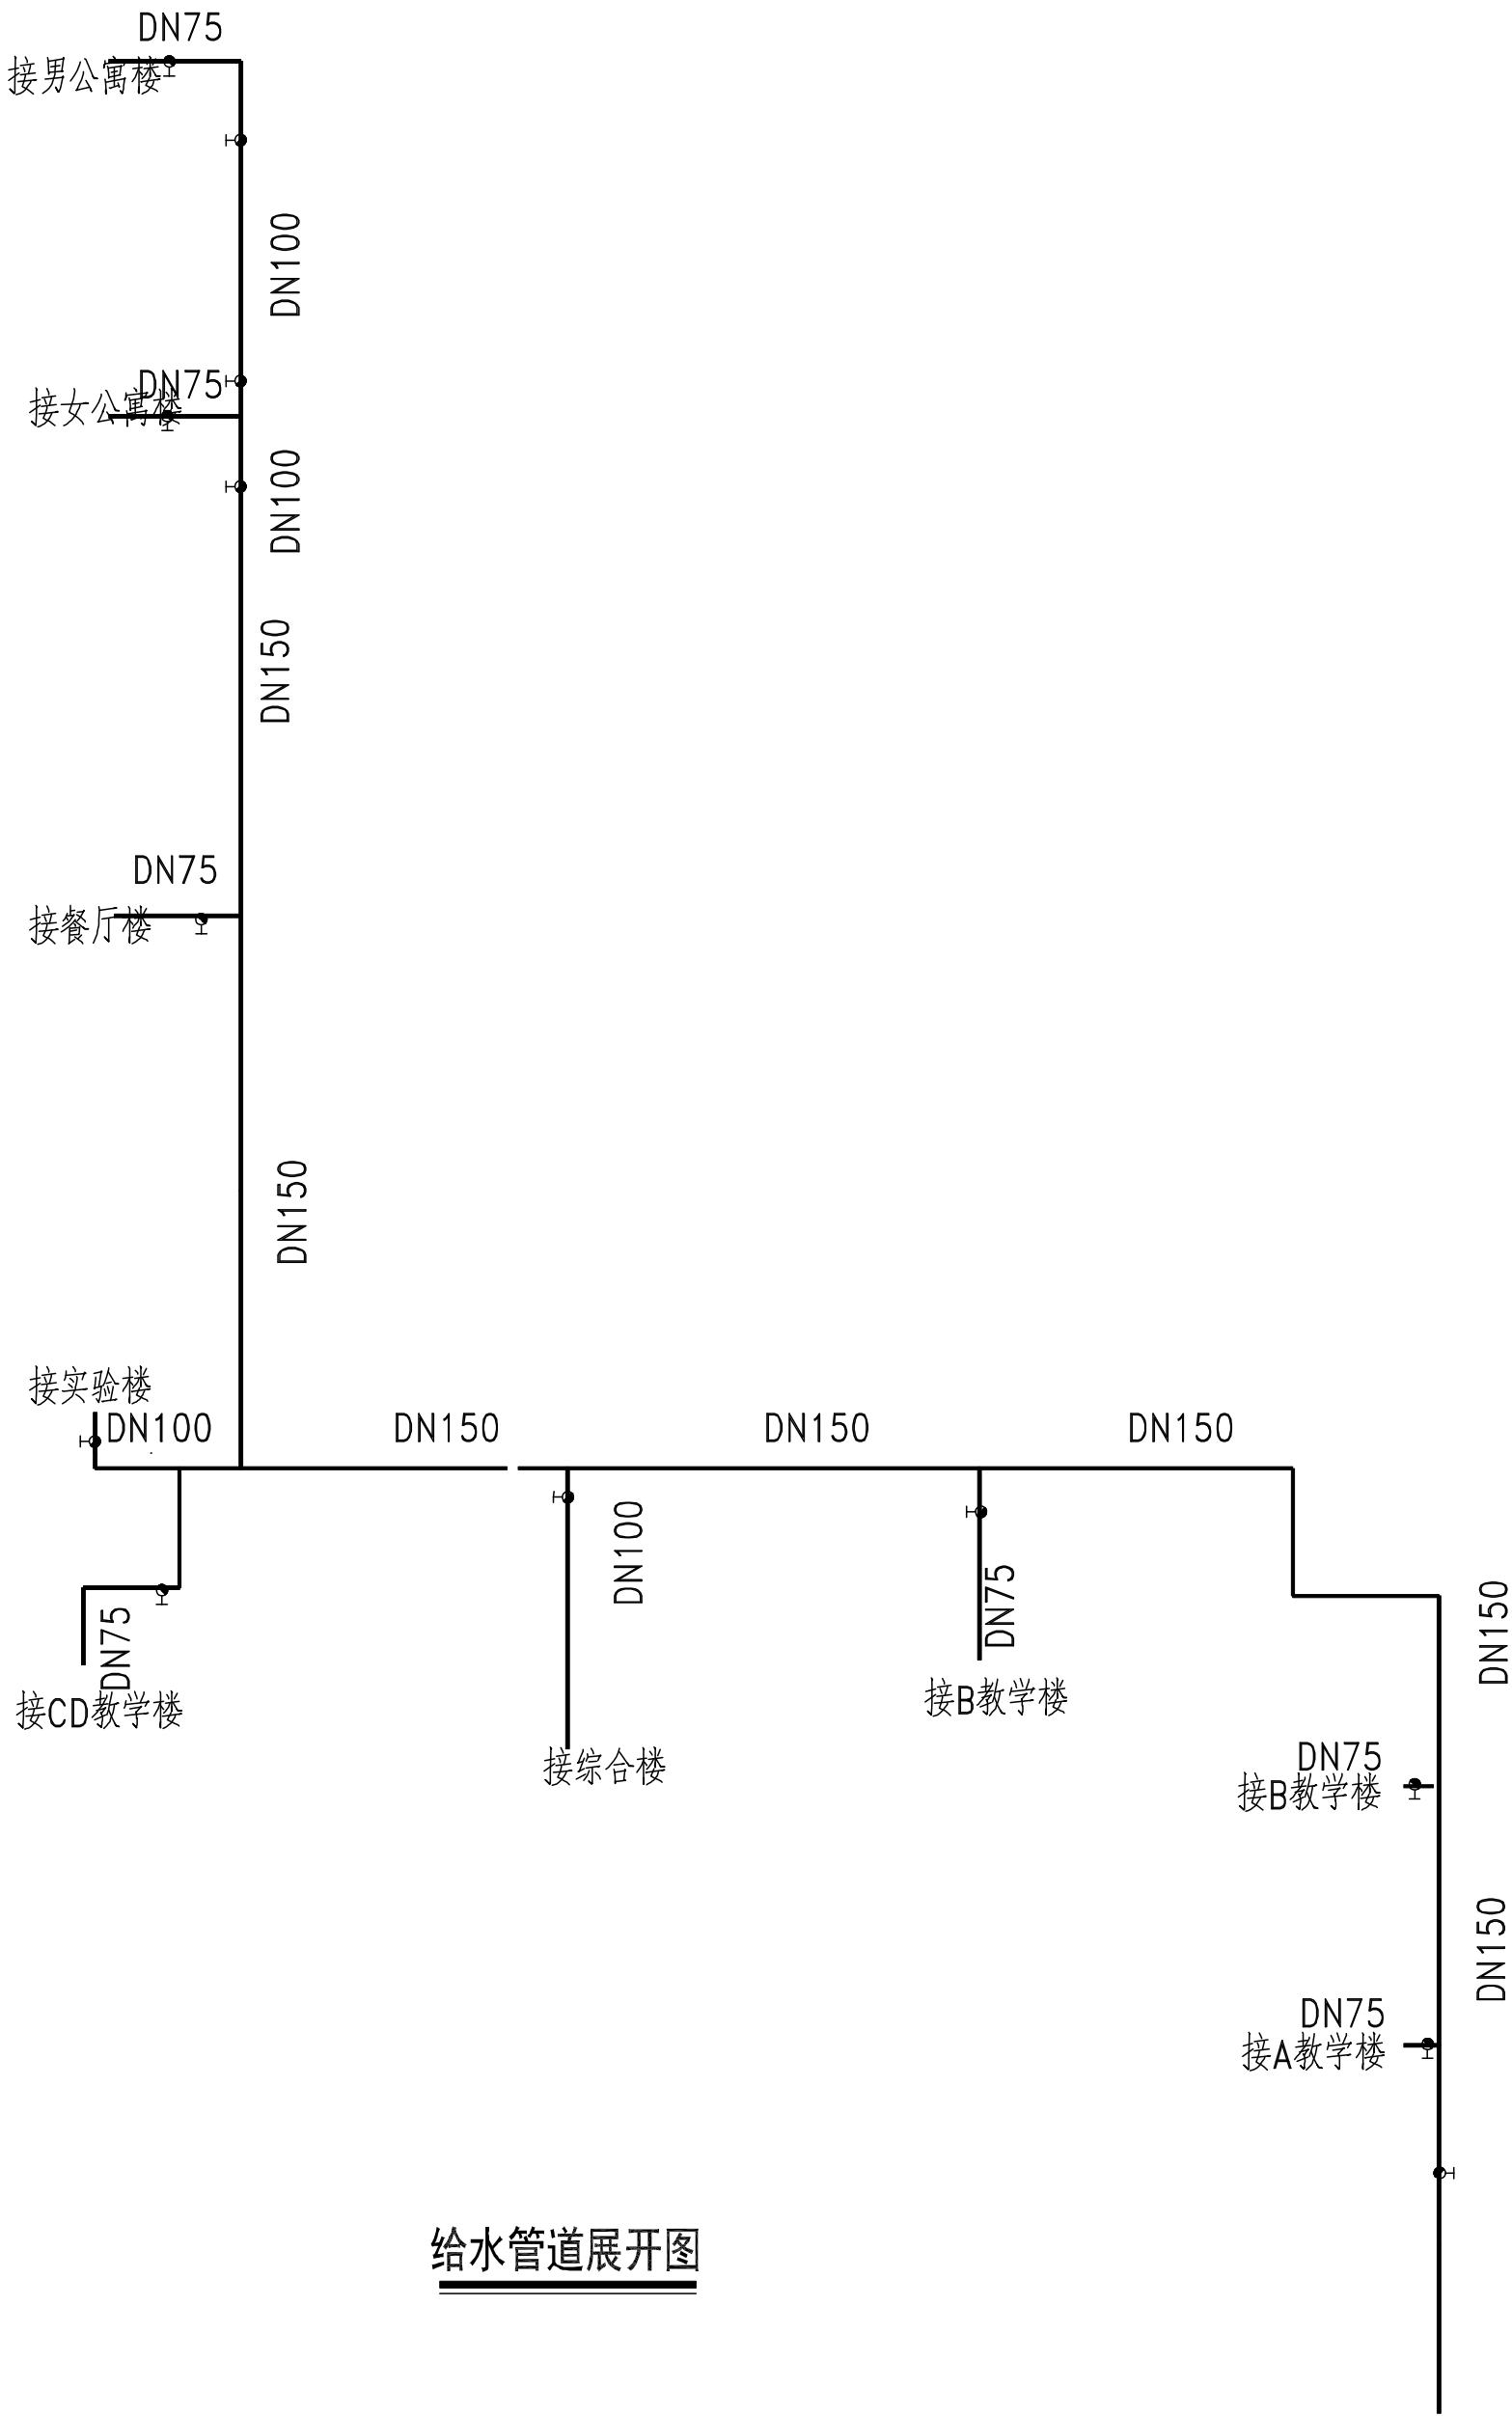

给水管道展开图

施工说明：

- 1、拆除原地沟给水管道等
- 2、更新安装给水管道等
- 3、管道支架、吊架、托架安装
- 4、完成压力试验和冲洗



中略设计有限责任公司

资质证书编号：A330102102

建筑行业乙级；市政行业乙级；电力行业乙级；

农林行业（农业建筑规划专业）专业乙级。

备注：

本图应经相关政府主管部门批准后方可生效使用。本图未经施工图审查公司审查合格后，不得用于现场施工，仅供业主建设投资前估算，建设造价之参考图。

图纸专用章：

注册师执业章：

工程名称：

富平实验中学

建设单位：


新校区

审 定	任凯凤	
工程负责人	任汉林	
专业负责人	王建全	
审 核	蒋远国	
校 对	陈德宝	

图 名：
给水管道展开图

项目编号		
图 别	水 施	日 期
图 号	4	2025.8
版 本	第 1 版	

专业	姓名	日期	专业	姓名	日期
建筑			建筑		
结构			结构		
电气			电气		
暖通			暖通		
给排水			给排水		

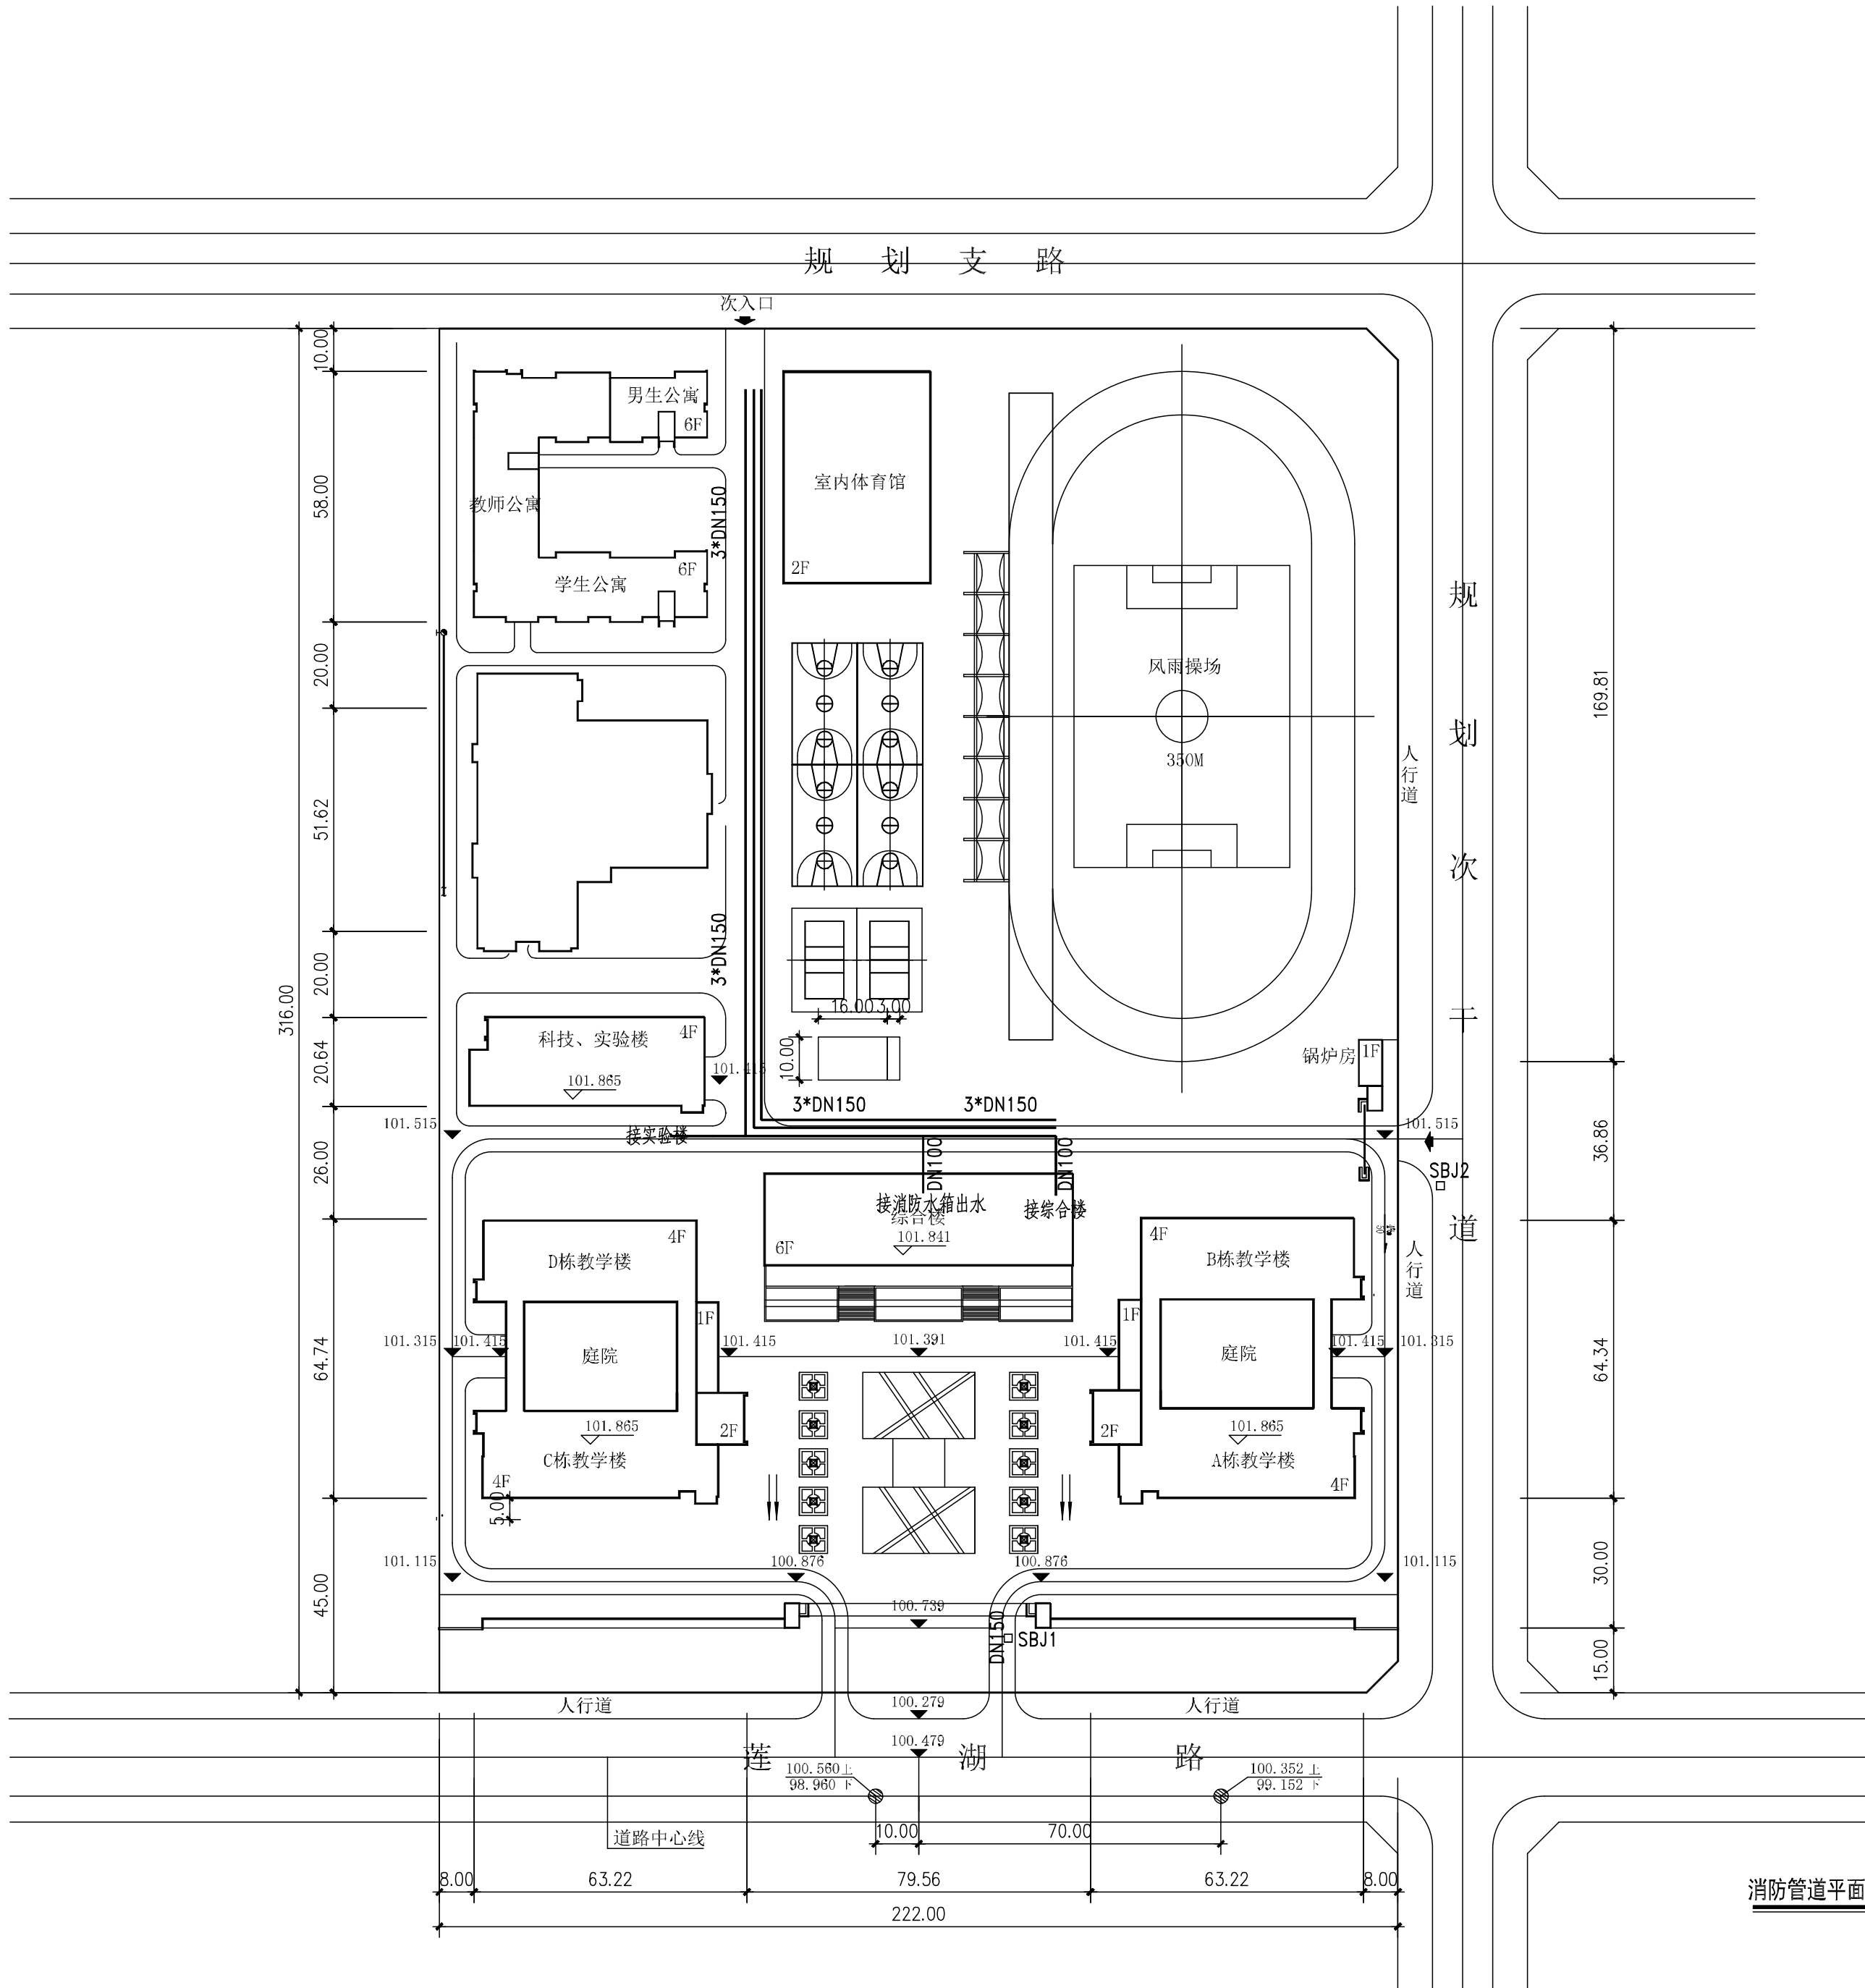

消防管道平面图 1:800



中略设计有限责任公司

Zhonglu Design Co., Ltd.

资质证书编号: A33010210

建筑行业乙级; 市政行业乙级; 电力行业乙级;

农林行业《农业设施开发工程》专业乙级。

备注:

本图应经相关政府主管部门批准后方可生效使用。本图未经施工图审查公司审查合格后, 不得用于现场施工, 仅供业主建设投资前估算, 建设造价之参考图。

图纸专用章:

注册师执业章:

工程名称:

富平实验中学

单项名称:

新校区


审 定	任凯凤	任凯凤
工程负责人	任汉林	任汉林
专业负责人	陈 杰	陈 杰
审 核	吴家蔚	吴家蔚
校 对	潘艳阳	潘艳阳

图 名:

消防管道平面图

项目编号		
图 别	电 施	日 期
图 号	5	2025.9
版 本	第 1 版	


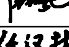

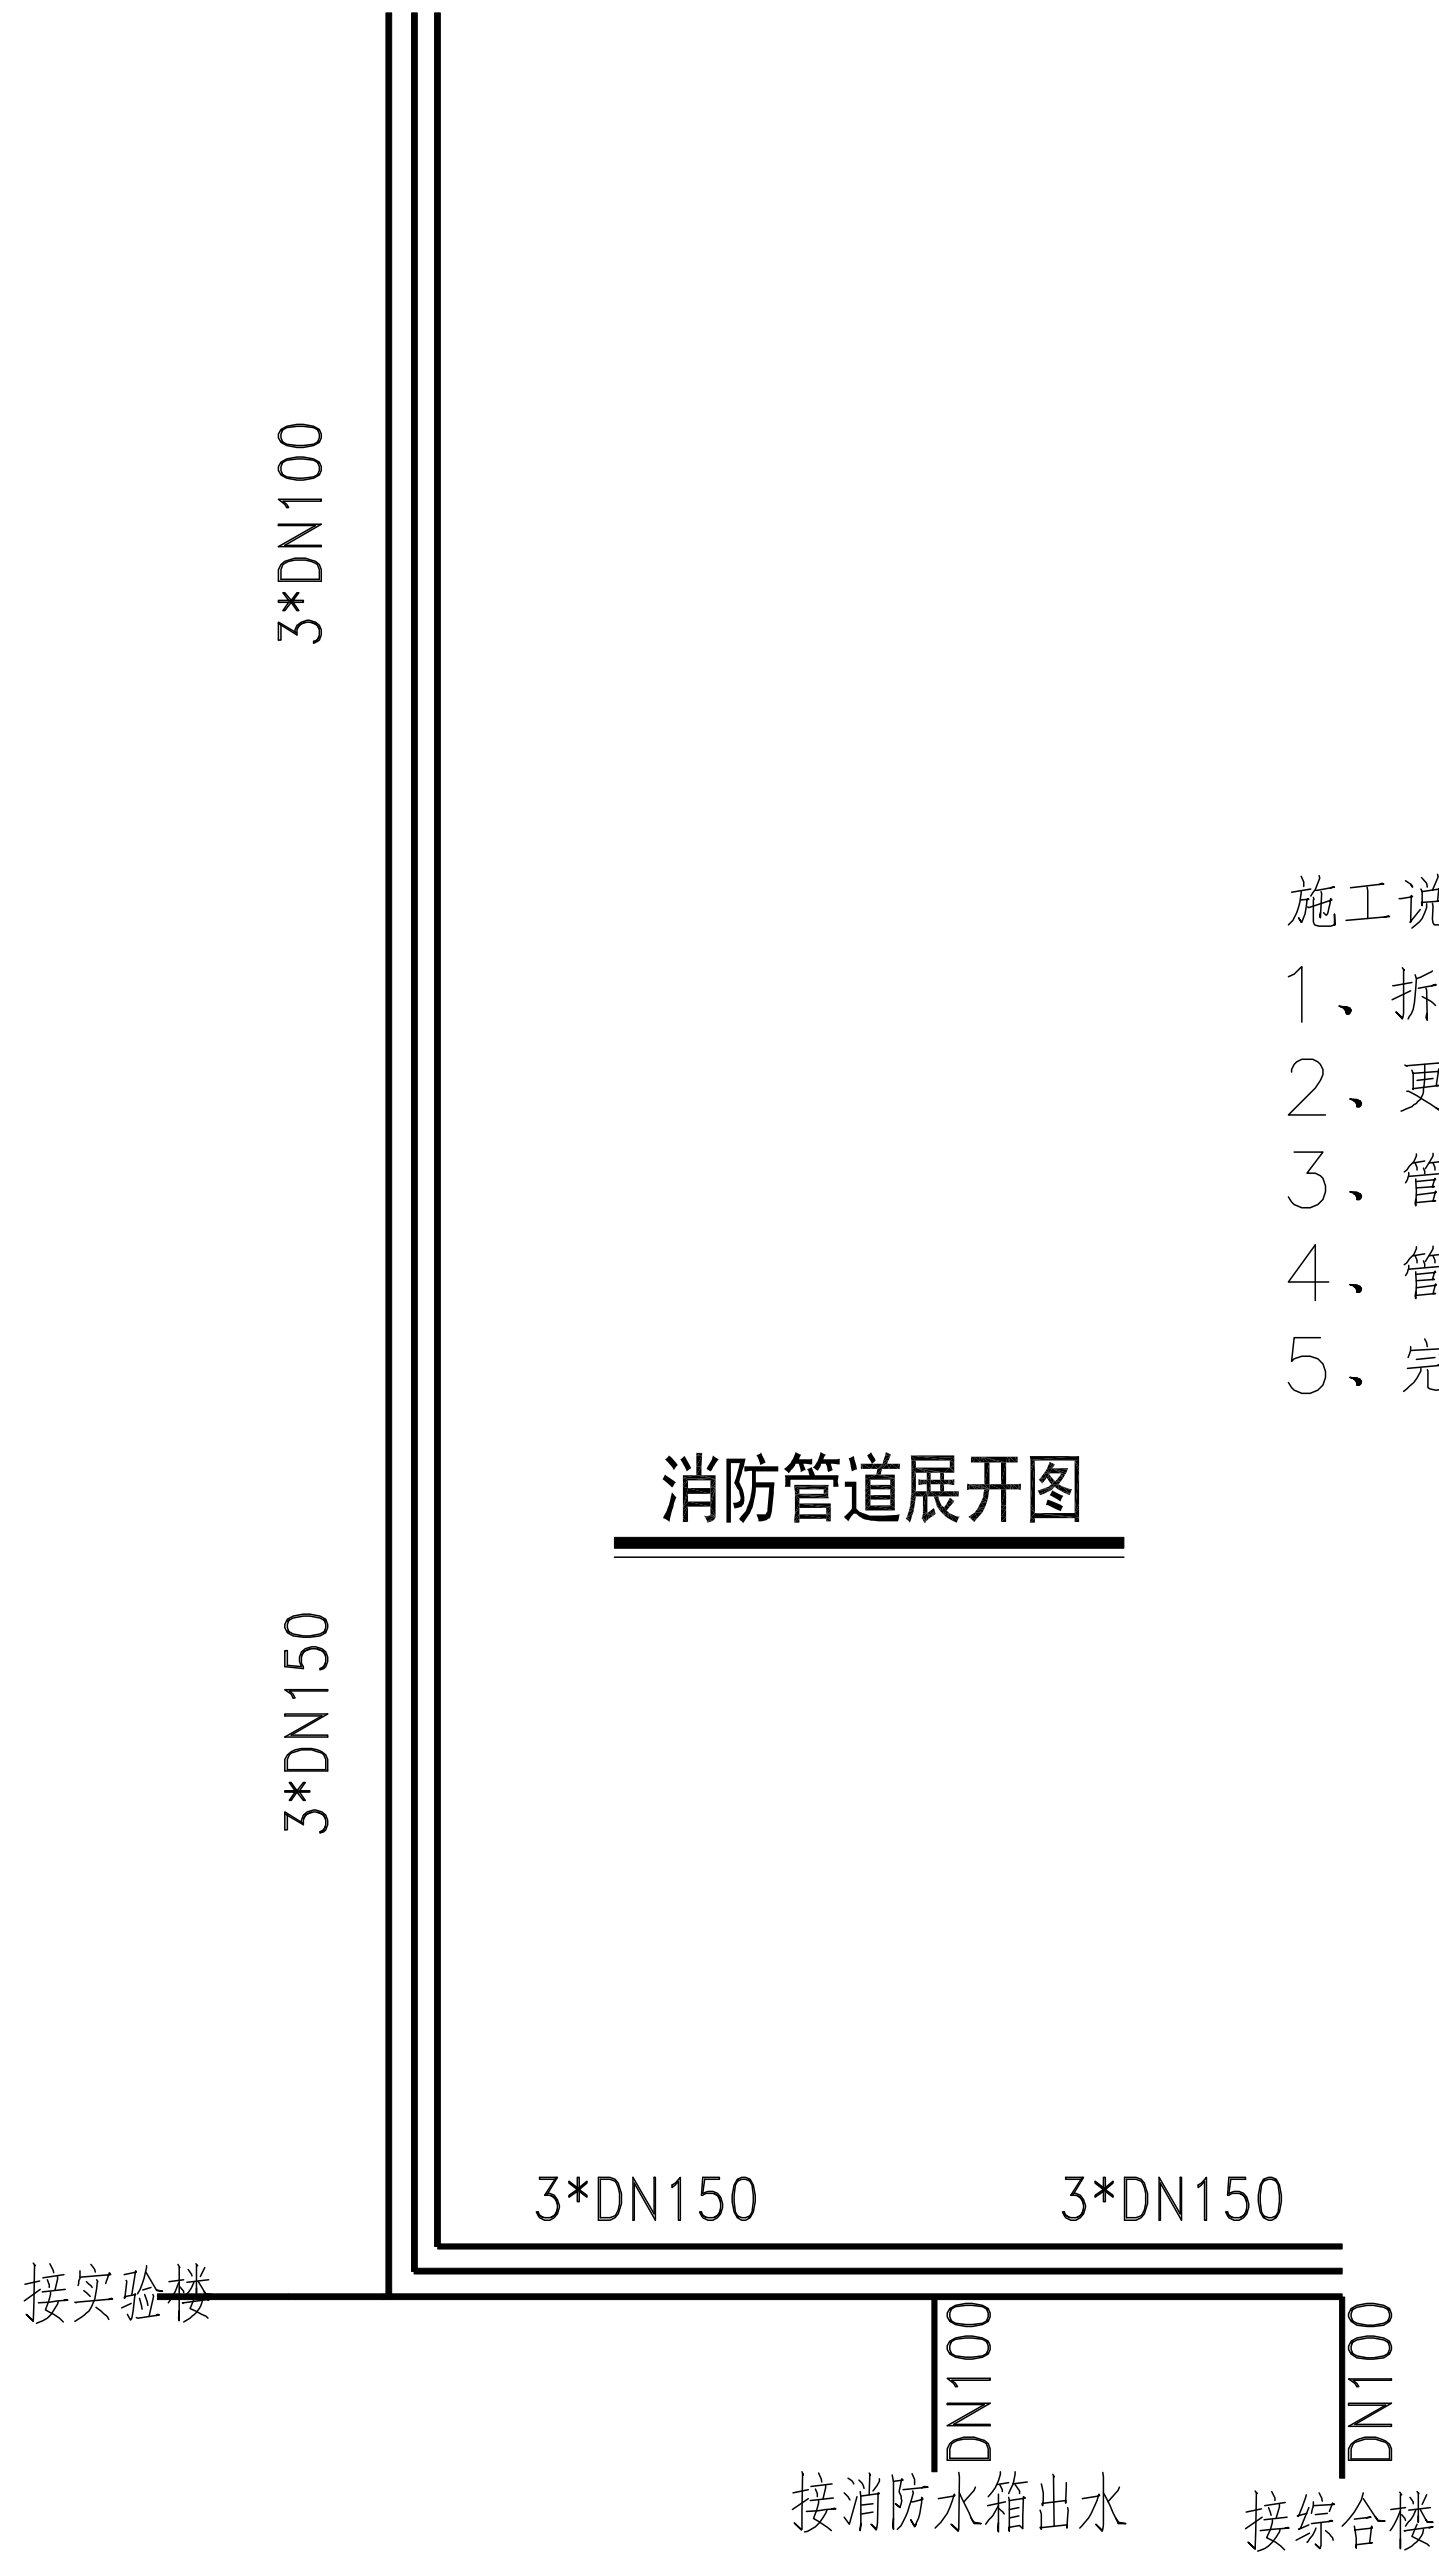

施工说明：

- 1、拆除原地沟消防管道等
- 2、更新安装消防管道等
- 3、管道刷（喷）防锈漆
- 4、管道支架、吊架、托架安装
- 5、完成压力试验和冲洗

消防管道展开图

<div></div> <div>中略设计有限责任公司</div> <div>Zhonglu Design Zhonglu Design Co., Ltd.</div> <div>公司证书编号: A333028202</div> <div>资质行业乙级: 市政行业乙级; 电力行业乙级;</div> <div>以核行业(含亚临界开发)乙级(1) 专业乙级。</div>		
备注:		
<p>本图应经相关政府主管部门批准后方可生效使用。本图未经施工图审查公司审查合格后,不得用于现场施工,仅供业主建设投资前估算,建设造价之参考图。</p>		
图纸专用章:		
注册师执业章:		
工程名称: 富平实验中学		
单项名称: 新校区		
审 定	任凯凤	
工程负责人	任汉林	任汉林
专业负责人	陈 杰	陈杰
审 核	吴家蔚	吴家蔚
校 对	潘艳阳	潘艳阳
图 名: 消防管道展开图		
项目编号		
图 别	电 施	日 期
图 号	6	2025.9
版 本	第 1 版	