

富平县职业教育中心改造工程

1#教学实训楼（力行楼）施工图

☒ 建筑 ☐ 结构 ☐ 给排水 ☐ 暖通 ☐ 电气

富平城乡建筑设计室

2025年8月

图	日	号	出	图	号	出	图	号	出
图	日	号	出	图	号	出	图	号	出
扉页

法人代表：李美欣 李美欣

技术负责人：任汉林 任汉林 注册建筑师

项目负责人：任汉林 任汉林 注册建筑师


设计人员：任汉林 任汉林 建筑 工程师

陈杰 陈杰 电气 工程师


王小林 王小林 暖通 工程师

王建全 王建全 给排水 工程师

消防设施工程设计专项乙级、建筑装饰工程设计专项乙级
资质证书编号:A352016220

<div><div></div><div>中略设计有限责任公司</div><div>Zhonglu Design Co., Ltd.</div><div>资质证书编号: A352016220</div><div>建筑行业乙级; 市政行业乙级; 电力行业乙级;</div><div>农林行业《农业设施开发工程》专业乙级。</div></div>		
备注： <div>本图应经相关政府主管部门批准后方可生效使用。本图未经施工图审查公司审查合格后，不得用于现场施工，仅供业主建设投资前估算，建设造价之参考图。</div>		
图纸专用章：		
注册师执业章：		
工程名称： <div>富平县职业教育中心改造工程</div>		
建设单位： <div>富平县职业教育中心</div>		
审 定	任凯凤	
工程负责人	任汉林	任汉林
专业负责人	任汉林	任汉林
审 核	任汉林	任汉林
校 对	顾诗源	顾诗源
图 名： <div>扉页</div>		
项目编号		
图 别	建 施	日 期
图 号	01	2025.8
版 本	第 1 版	

专业	日期	姓名	专业	日期	姓名
电气			电气		
暖通			暖通		
给排水			给排水		

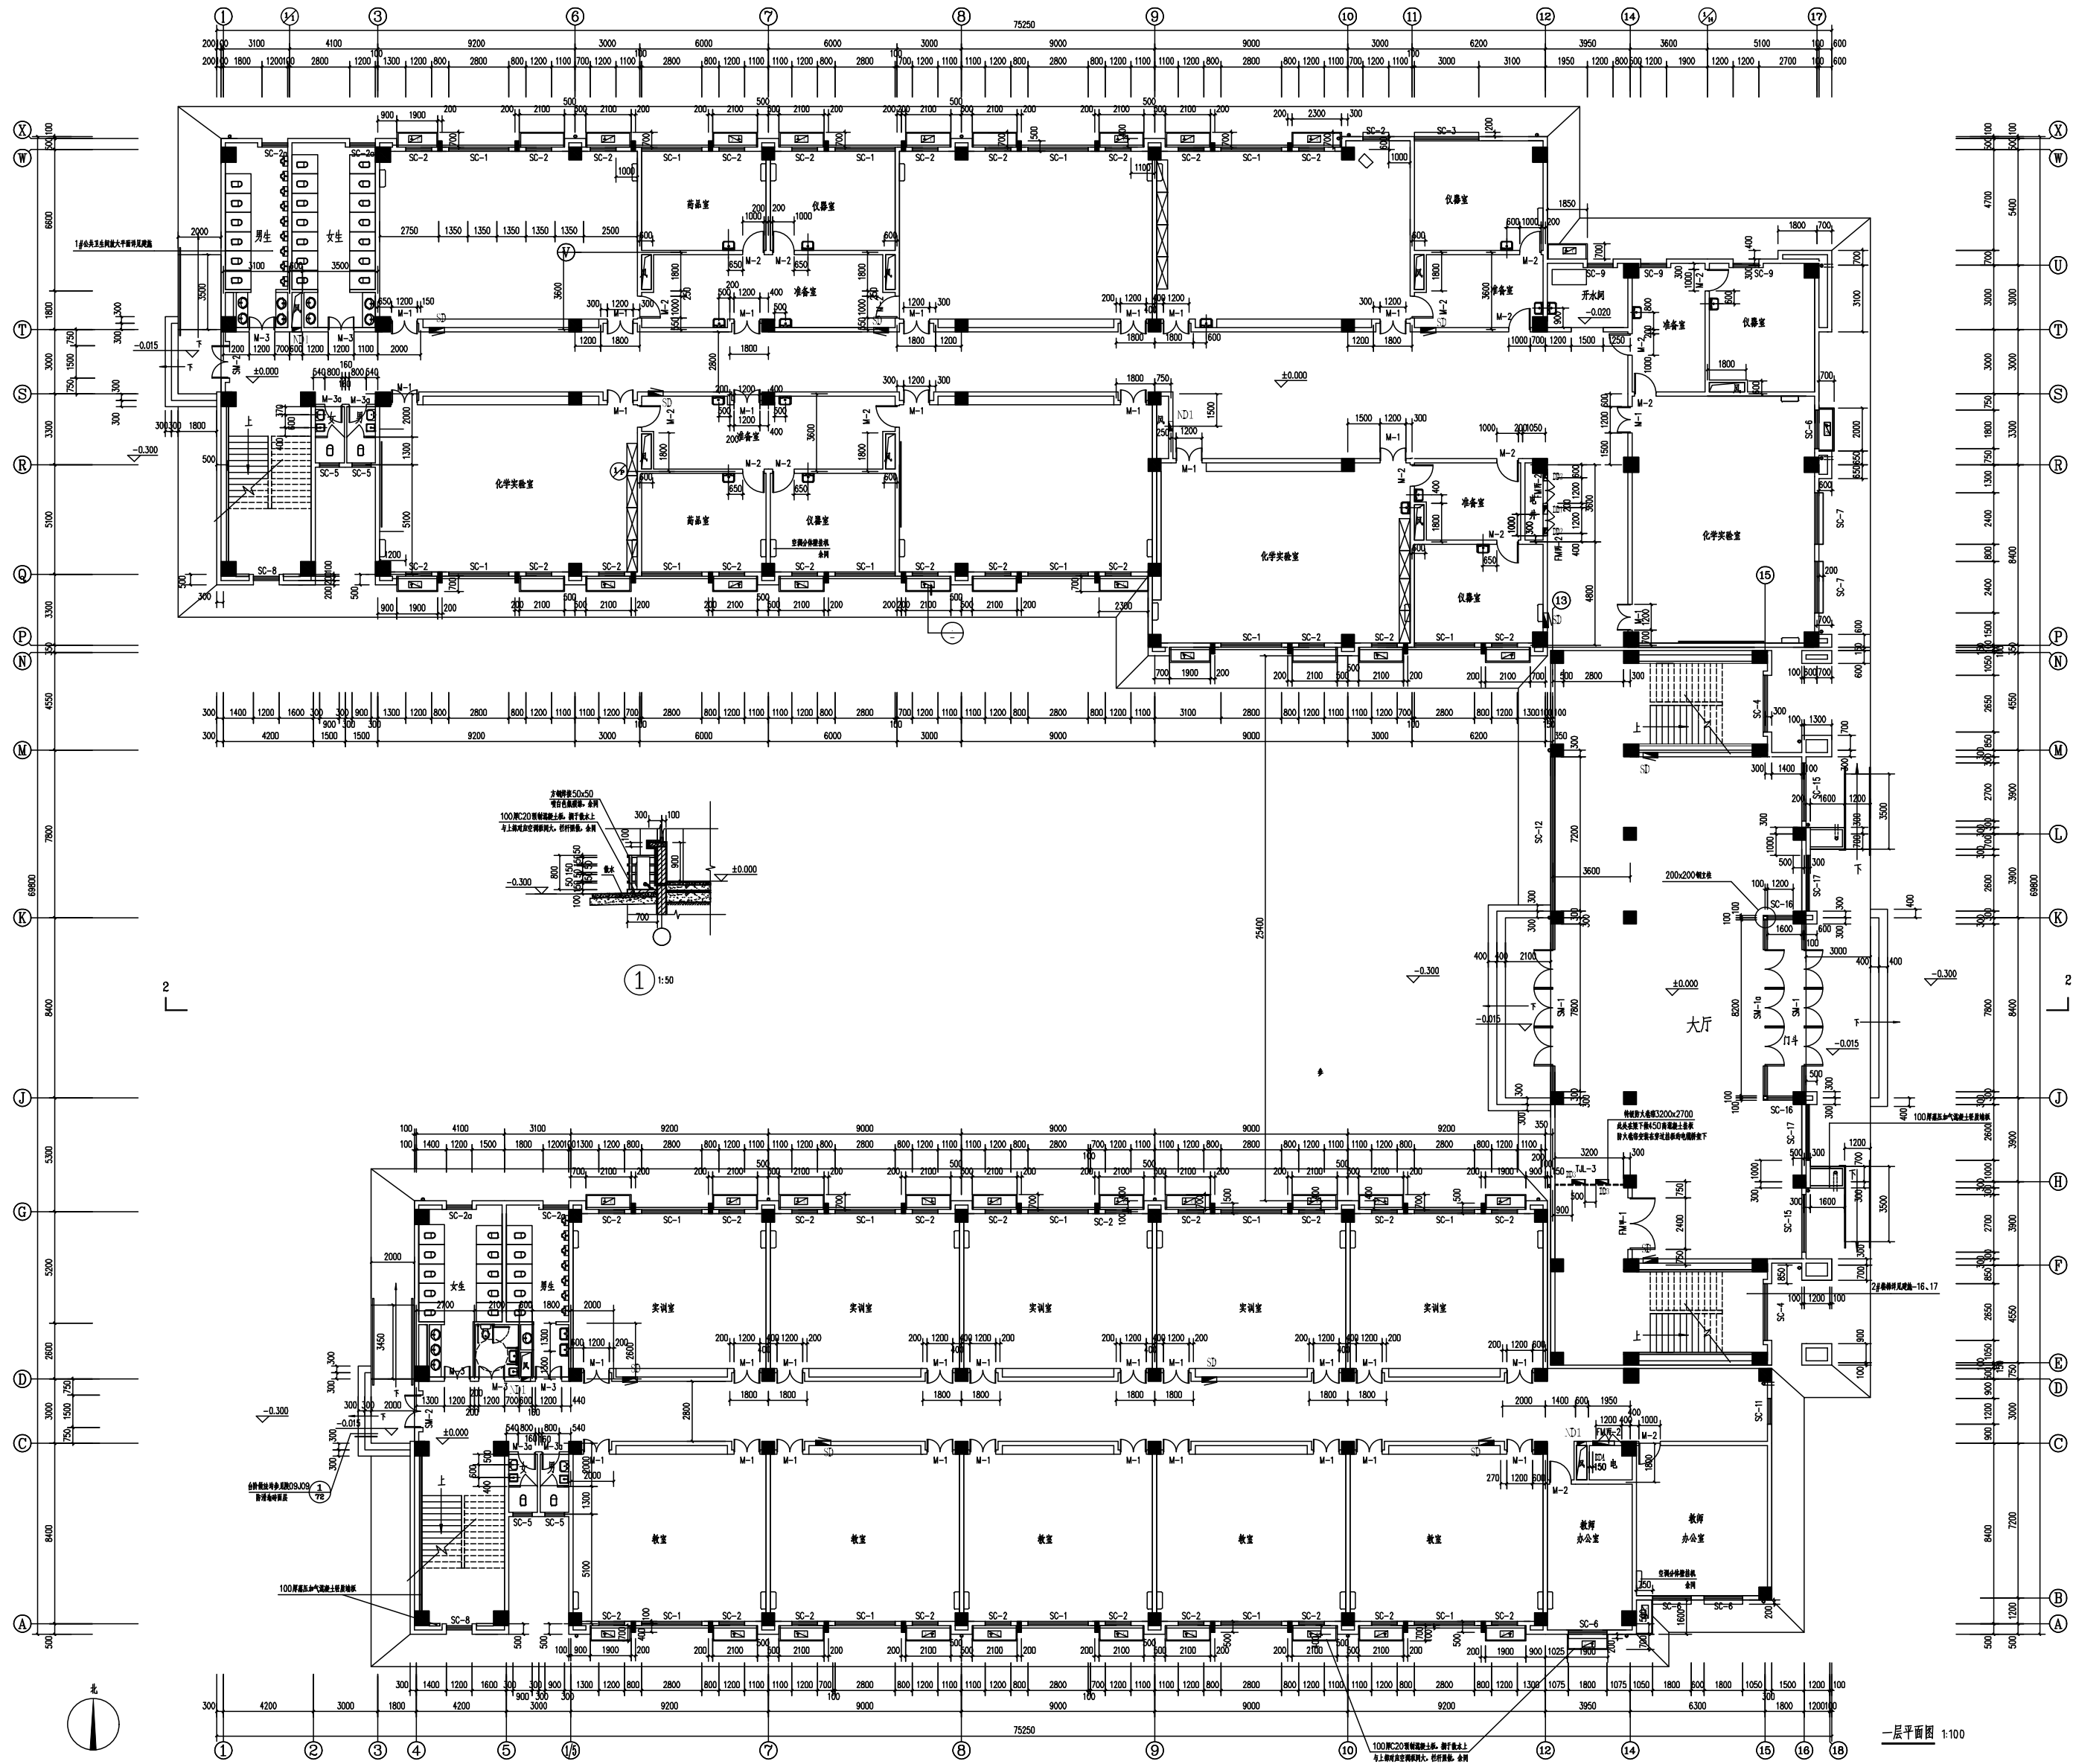

中略设计有限责任公司
Zhonglu Design Co., Ltd.

资质证书编号: A330018210

建筑行业乙级; 市政行业乙级; 电力行业乙级;

农林行业《农业建筑规划》(乙)专业乙级。

备注:

本图应经相关政府主管部门批准后方可生效使用。本图未经施工图审查公司审查合格后,不得用于现场施工,仅供业主建设投资前估算,建设造价之参考图。

图纸专用章:

注册师执业章:

工程名称:

富平县职业教育中心改造工程

建设单位:

富平县职业教育中心


审 定	任凯凤	
工程负责人	任汉林	
专业负责人	任汉林	
审 核	任汉林	
校 对	顾诗源	

图 名:

一层平面图

项目编号	
图 别	建 施
图 号	05
版 本	第 1 版

专业	日期	姓名	专业	日期	姓名
建筑			建筑		
结构			结构		
电气			电气		
暖通			暖通		
给排水			给排水		

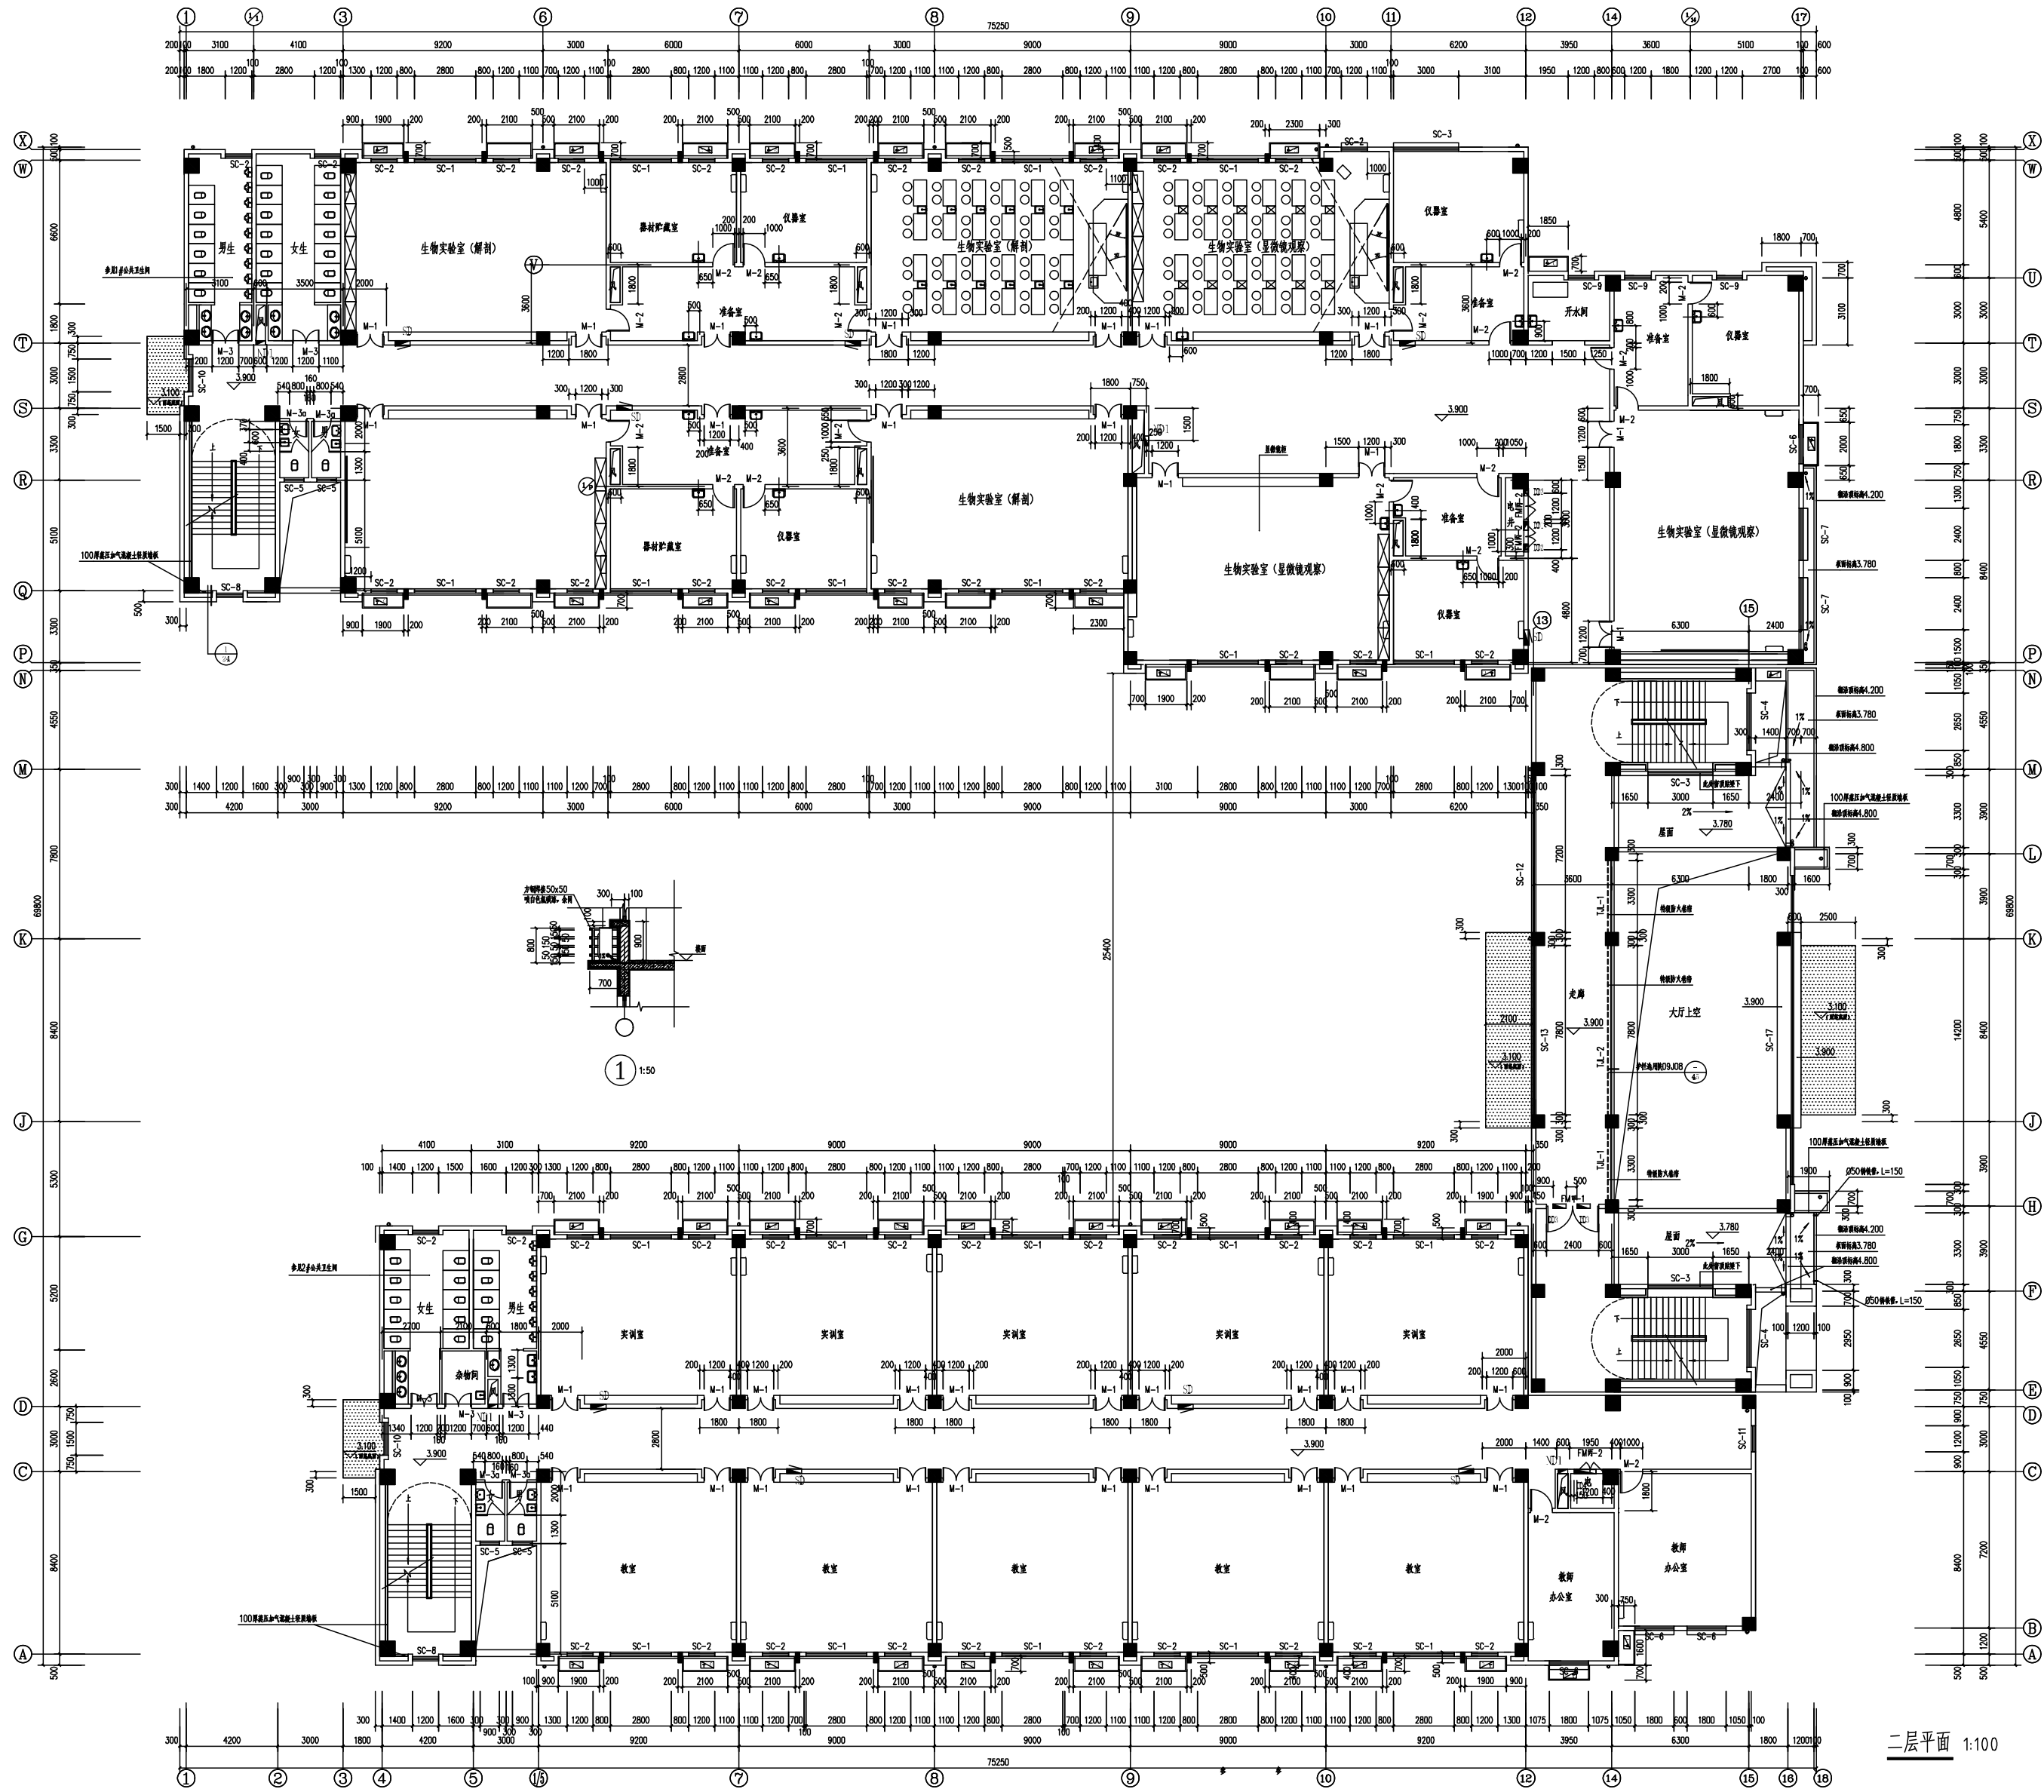

中略设计有限责任公司
Zhonglu Design Co., Ltd.

资质证书编号: A3300182102
建筑行业乙级; 市政行业乙级; 电力行业乙级;
农林行业《农业设施与生态工程》专业乙级。

备注:

本图应经相关政府主管部门批准后方可生效使用。本图未经施工图审查公司审查合格后, 不得用于现场施工, 仅供业主建设投资前估算, 建设造价之参考图。

图纸专用章:

注册师执业章:

工程名称:

富平县职业教育中心改造工程

建设单位:

富平县职业教育中心


审 定	任凯凤	
工程负责人	任汉林	
专业负责人	任汉林	
审 核	任汉林	
校 对	顾诗源	

图 名:

二层平面

项目编号	
图 别	建 施
图 号	06
版 本	第 1 版

日期	
姓名	
专业	电气
日期	
姓名	
专业	建筑

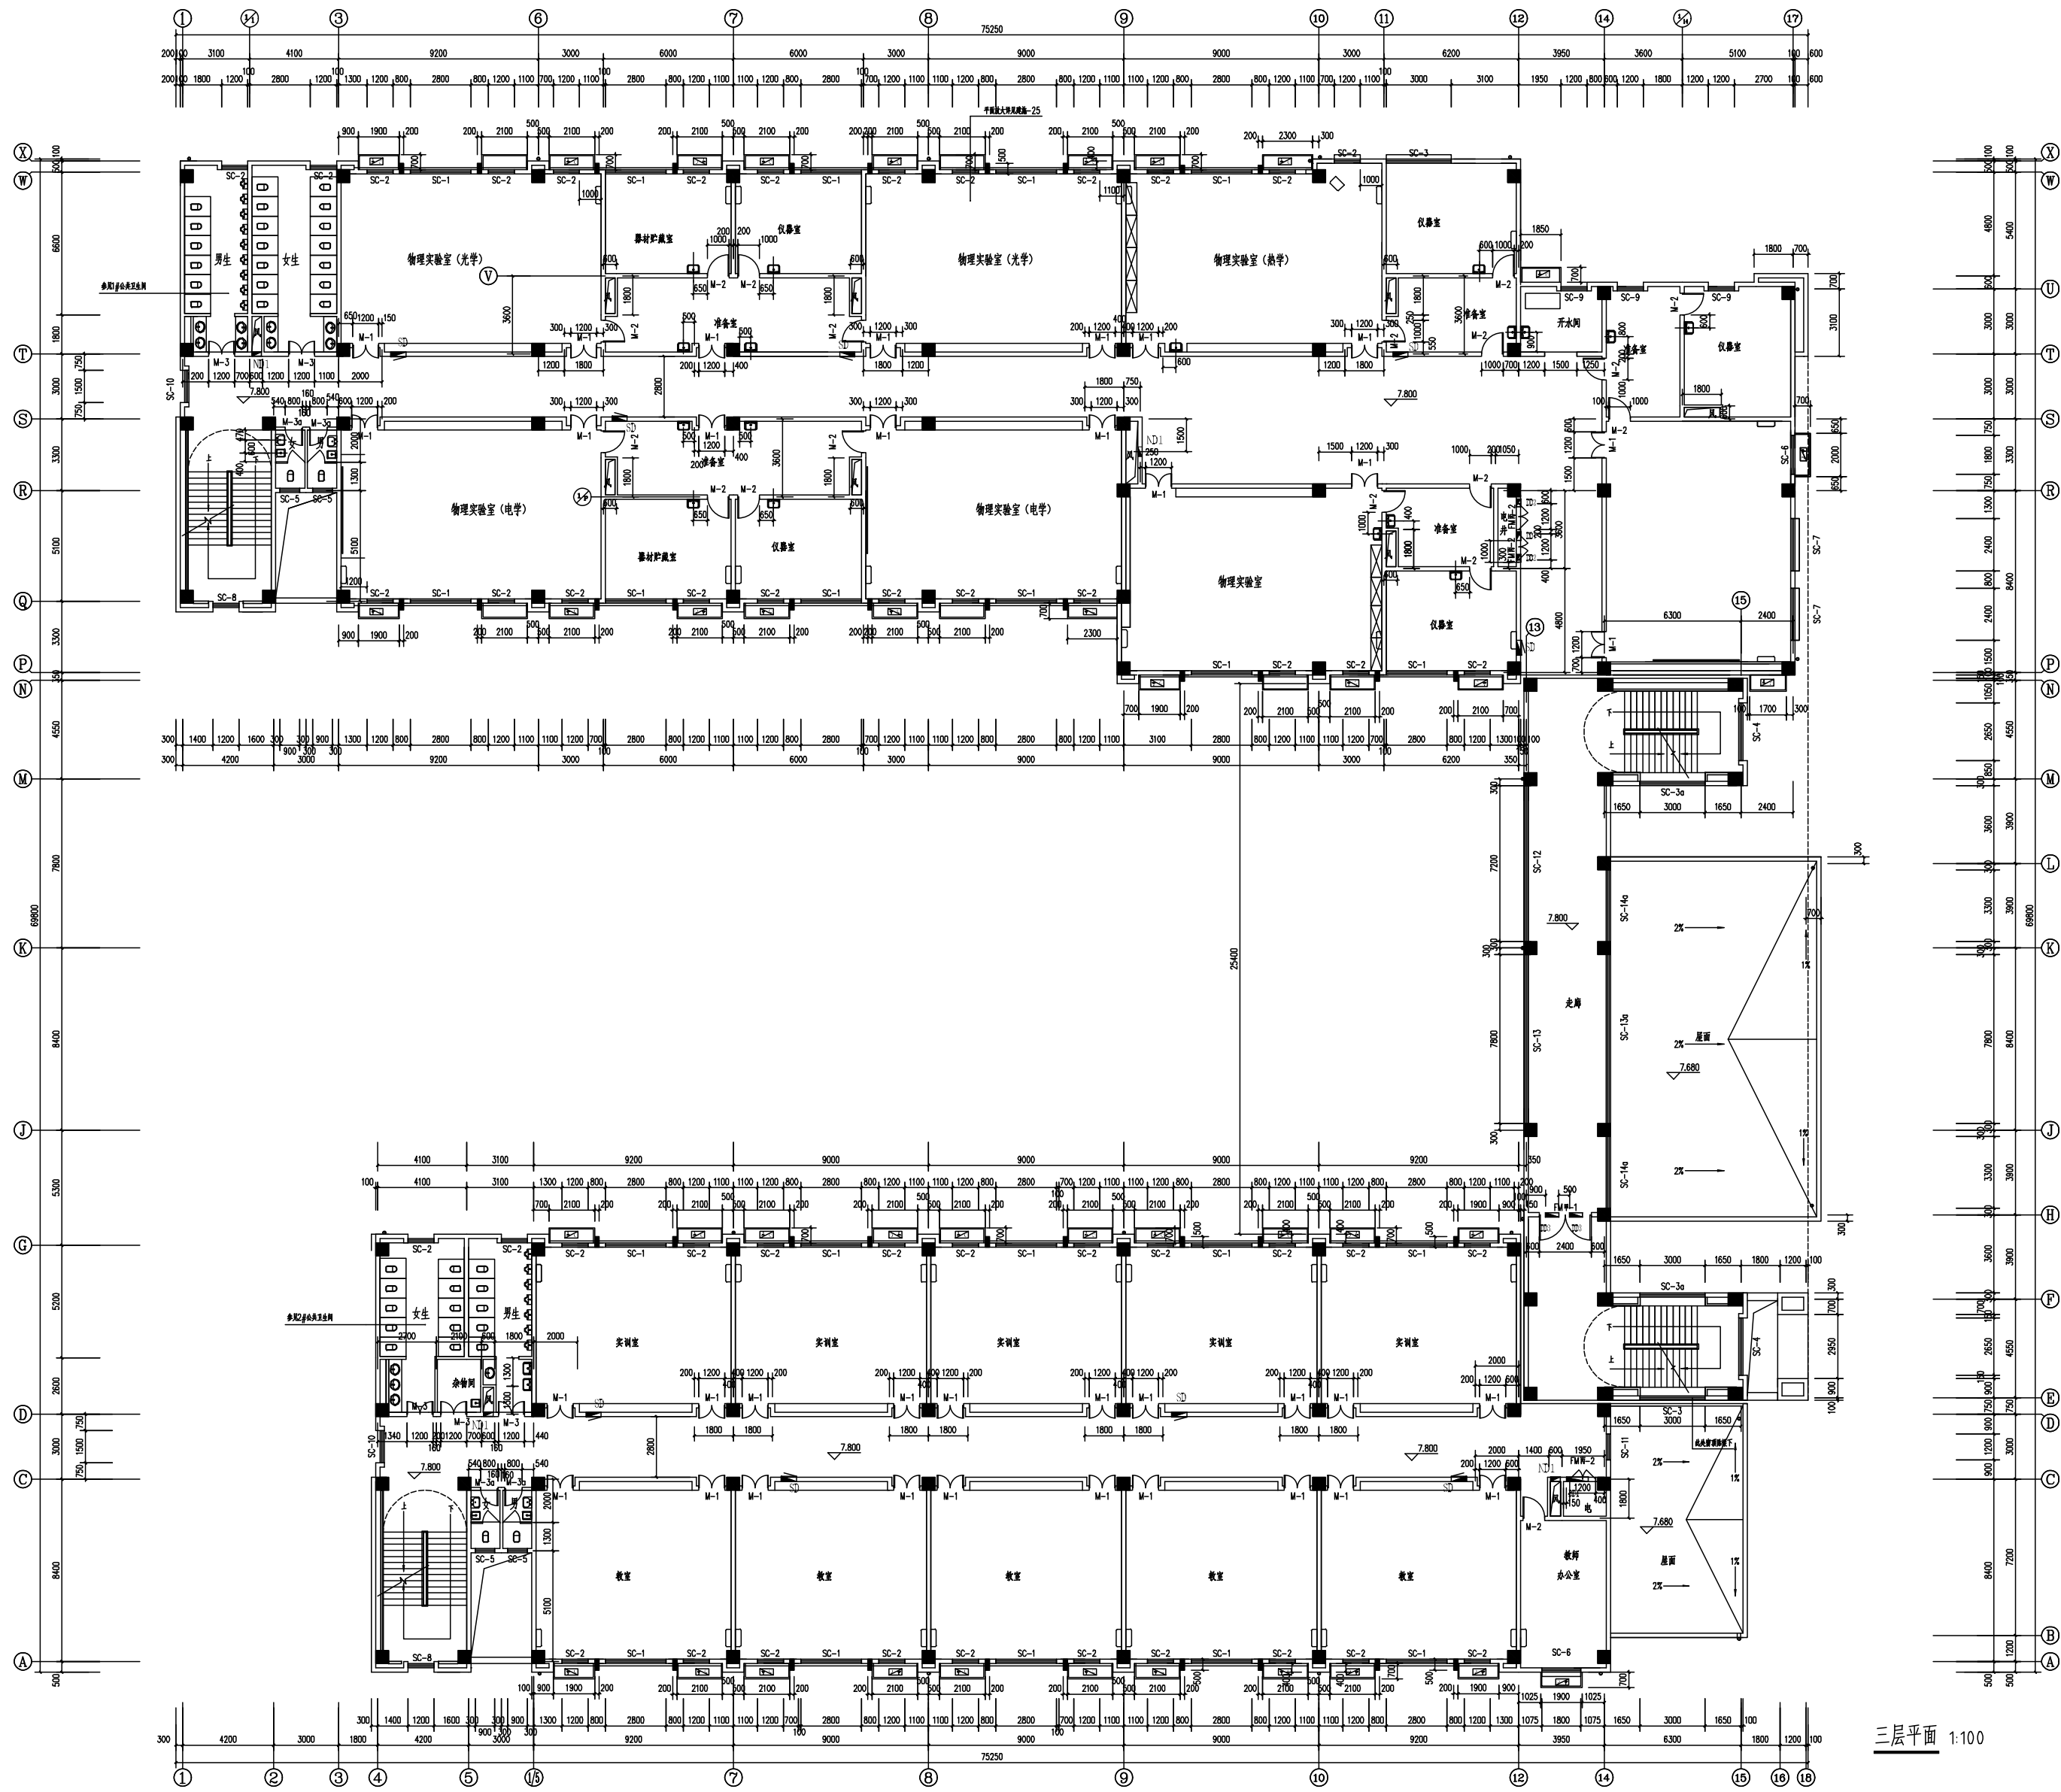

三层平面 1:100



中略设计有限责任公司
Zhonglu Design Co., Ltd.

资质证书编号: A3302182102

建筑行业乙级; 市政行业乙级; 电力行业乙级;

农林行业《农业建筑规划》(工程) 专业乙级。

备注:

本图应经相关政府主管部门批准后方可生效使用。本图未经施工图审查公司审查合格后, 不得用于现场施工, 仅供业主建设投资前估算, 建设造价之参考图。

图纸专用章:

注册师执业章:

工程名称:

富平县职业教育中心改造工程

建设单位:

富平县职业教育中心


审 定	任凯凤	
工程负责人	任汉林	
专业负责人	任汉林	
审 核	任汉林	
校 对	顾诗源	

图 名:

三层平面

项目编号		
图 别	建 施	日 期
图 号	07	2025.8
版 本	第 1 版	

日期	
姓名	
专业	电气工程
日期	
姓名	
专业	暖通设计
日期	
姓名	
专业	暖通设计

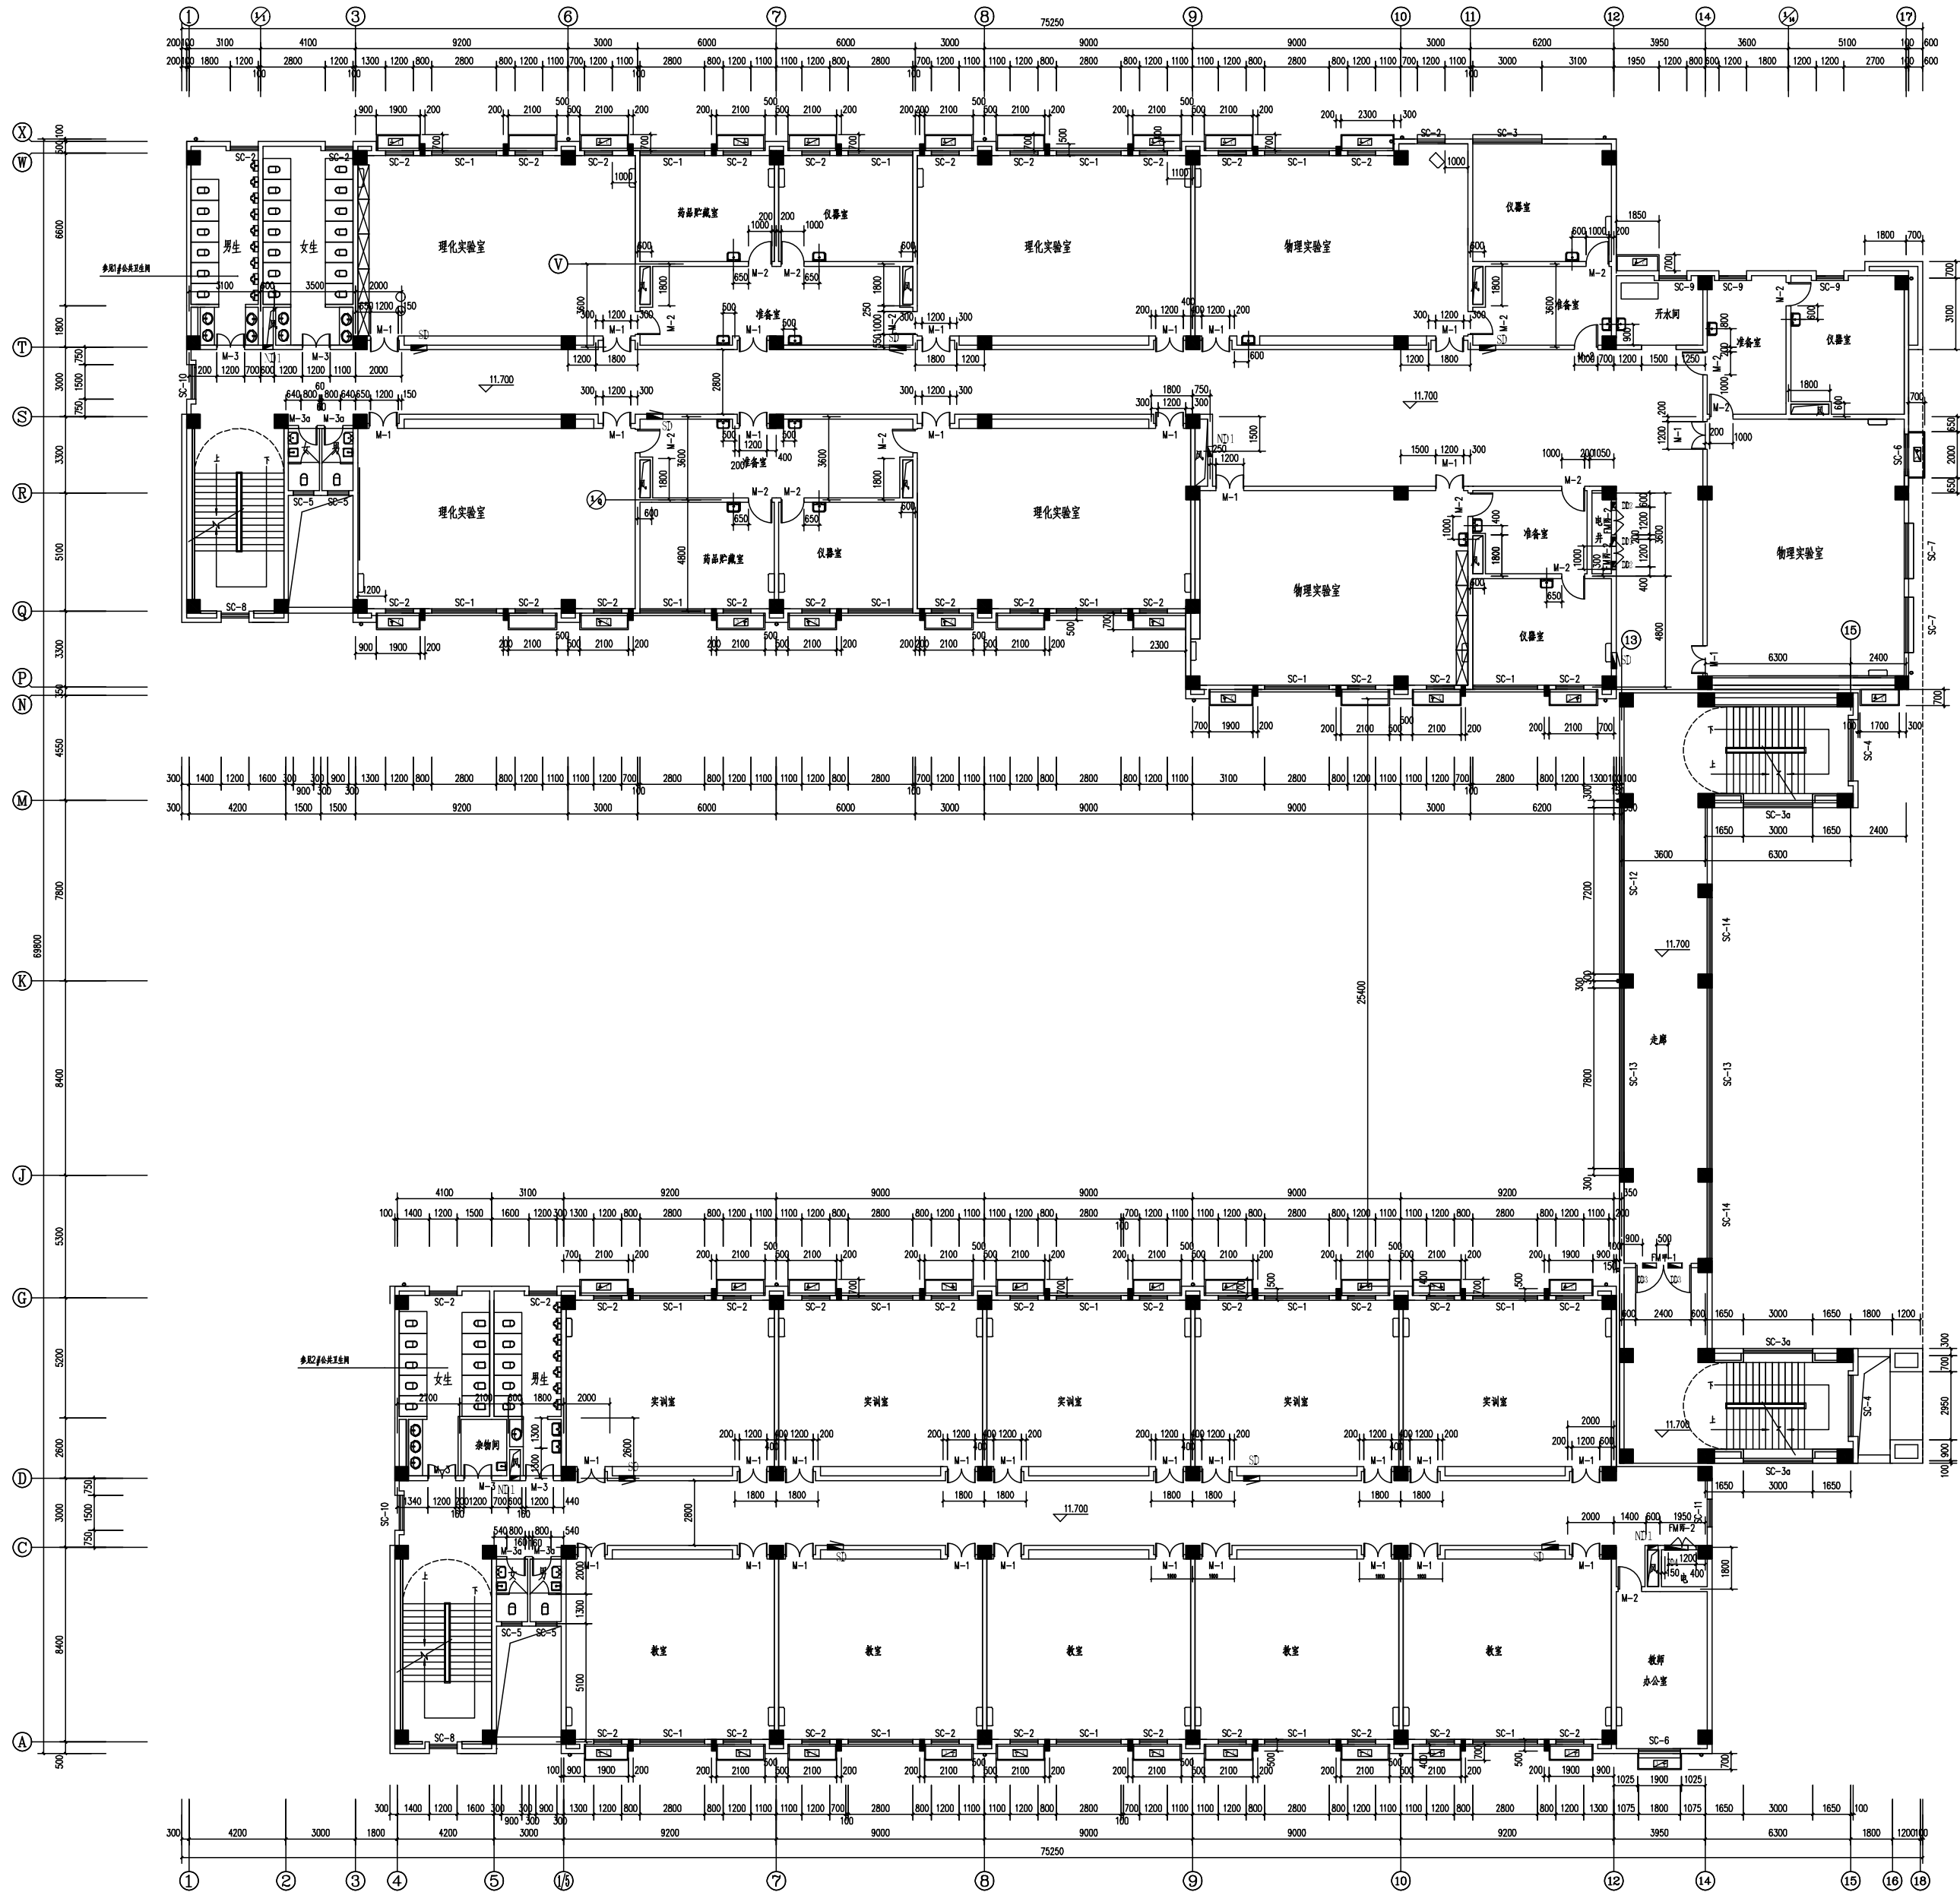

四层平面 1:100



中略设计有限责任公司
Zhonglu Design Co., Ltd.

资质证书编号: A3320182102

建筑行业乙级; 市政行业乙级; 电力行业乙级;
农林行业《农业设施与农村生态工程》专业乙级。

备注:

本图应经相关政府主管部门批准后方可生效使用。本图未经施工图审查公司审查合格后, 不得用于现场施工, 仅供业主建设投资前估算, 建设造价之参考图。

图纸专用章:

注册师执业章:

工程名称:

富平县职业教育中心改造工程

建设单位:

富平县职业教育中心





审 定	任凯凤	
工程负责人	任汉林	
专业负责人	任汉林	
审 核	任汉林	
校 对	顾诗源	

图 名:

四层平面

项目编号		
图 别	建 施	日 期
图 号	08	2025.8
版 本	第 1 版	

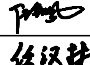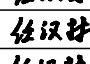富平县职业教育中心改造工程

2#教学实训楼（力行楼）施工图

☒ 建筑 ☐ 结构 ☐ 给排水 ☐ 暖通 ☐ 电气

富平城乡建筑设计室

2025年9月

图	号
建	施
图	号
建	施
图	号
建	施
图	号
建	施
图	号
建	施
图	号
建	施

扉页

法人代表：李美欣 李美欣

技术负责人：任汉林 任汉林 注册建筑师

项目负责人：任汉林 任汉林 注册建筑师


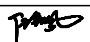
设计人员：任汉林 任汉林 建筑 工程师

陈杰 陈杰 电气 工程师


王小林 王小林 暖通 工程师

王建全 王建全 给排水 工程师


消防设施工程设计专项乙级、建筑装饰工程设计专项乙级
资质证书编号:A352016220

<div><div></div><div>中略设计有限责任公司</div><div>Zhonglu Design Co., Ltd.</div><div>资质证书编号: A352016220</div><div>建筑行业乙级; 市政行业乙级; 电力行业乙级;</div><div>农林行业《农业设施开发工程》专业乙级。</div></div>		
备注: 本图应经相关政府主管部门批准后方可生效使用。本图未经施工图审查公司审查合格后,不得用于现场施工,仅供业主建设投资前估算,建设造价之参考图。		
图纸专用章:		
注册师执业章:		
工程名称: 富平县职业教育中心改造工程		
建设单位: 富平县职业教育中心		
审 定	任凯凤	
工程负责人	任汉林	任汉林
专业负责人	任汉林	任汉林
审 核	任汉林	任汉林
校 对	顾诗源	顾诗源
图 名: 扉页		
项目编号		
图 别	建 施	日 期
图 号	01	2025.8
版 本	第 1 版	

专业	姓名	日期	专业	姓名	日期
建筑			建筑		
结构			结构		
电气			电气		
暖通			暖通		
给排水			给排水		

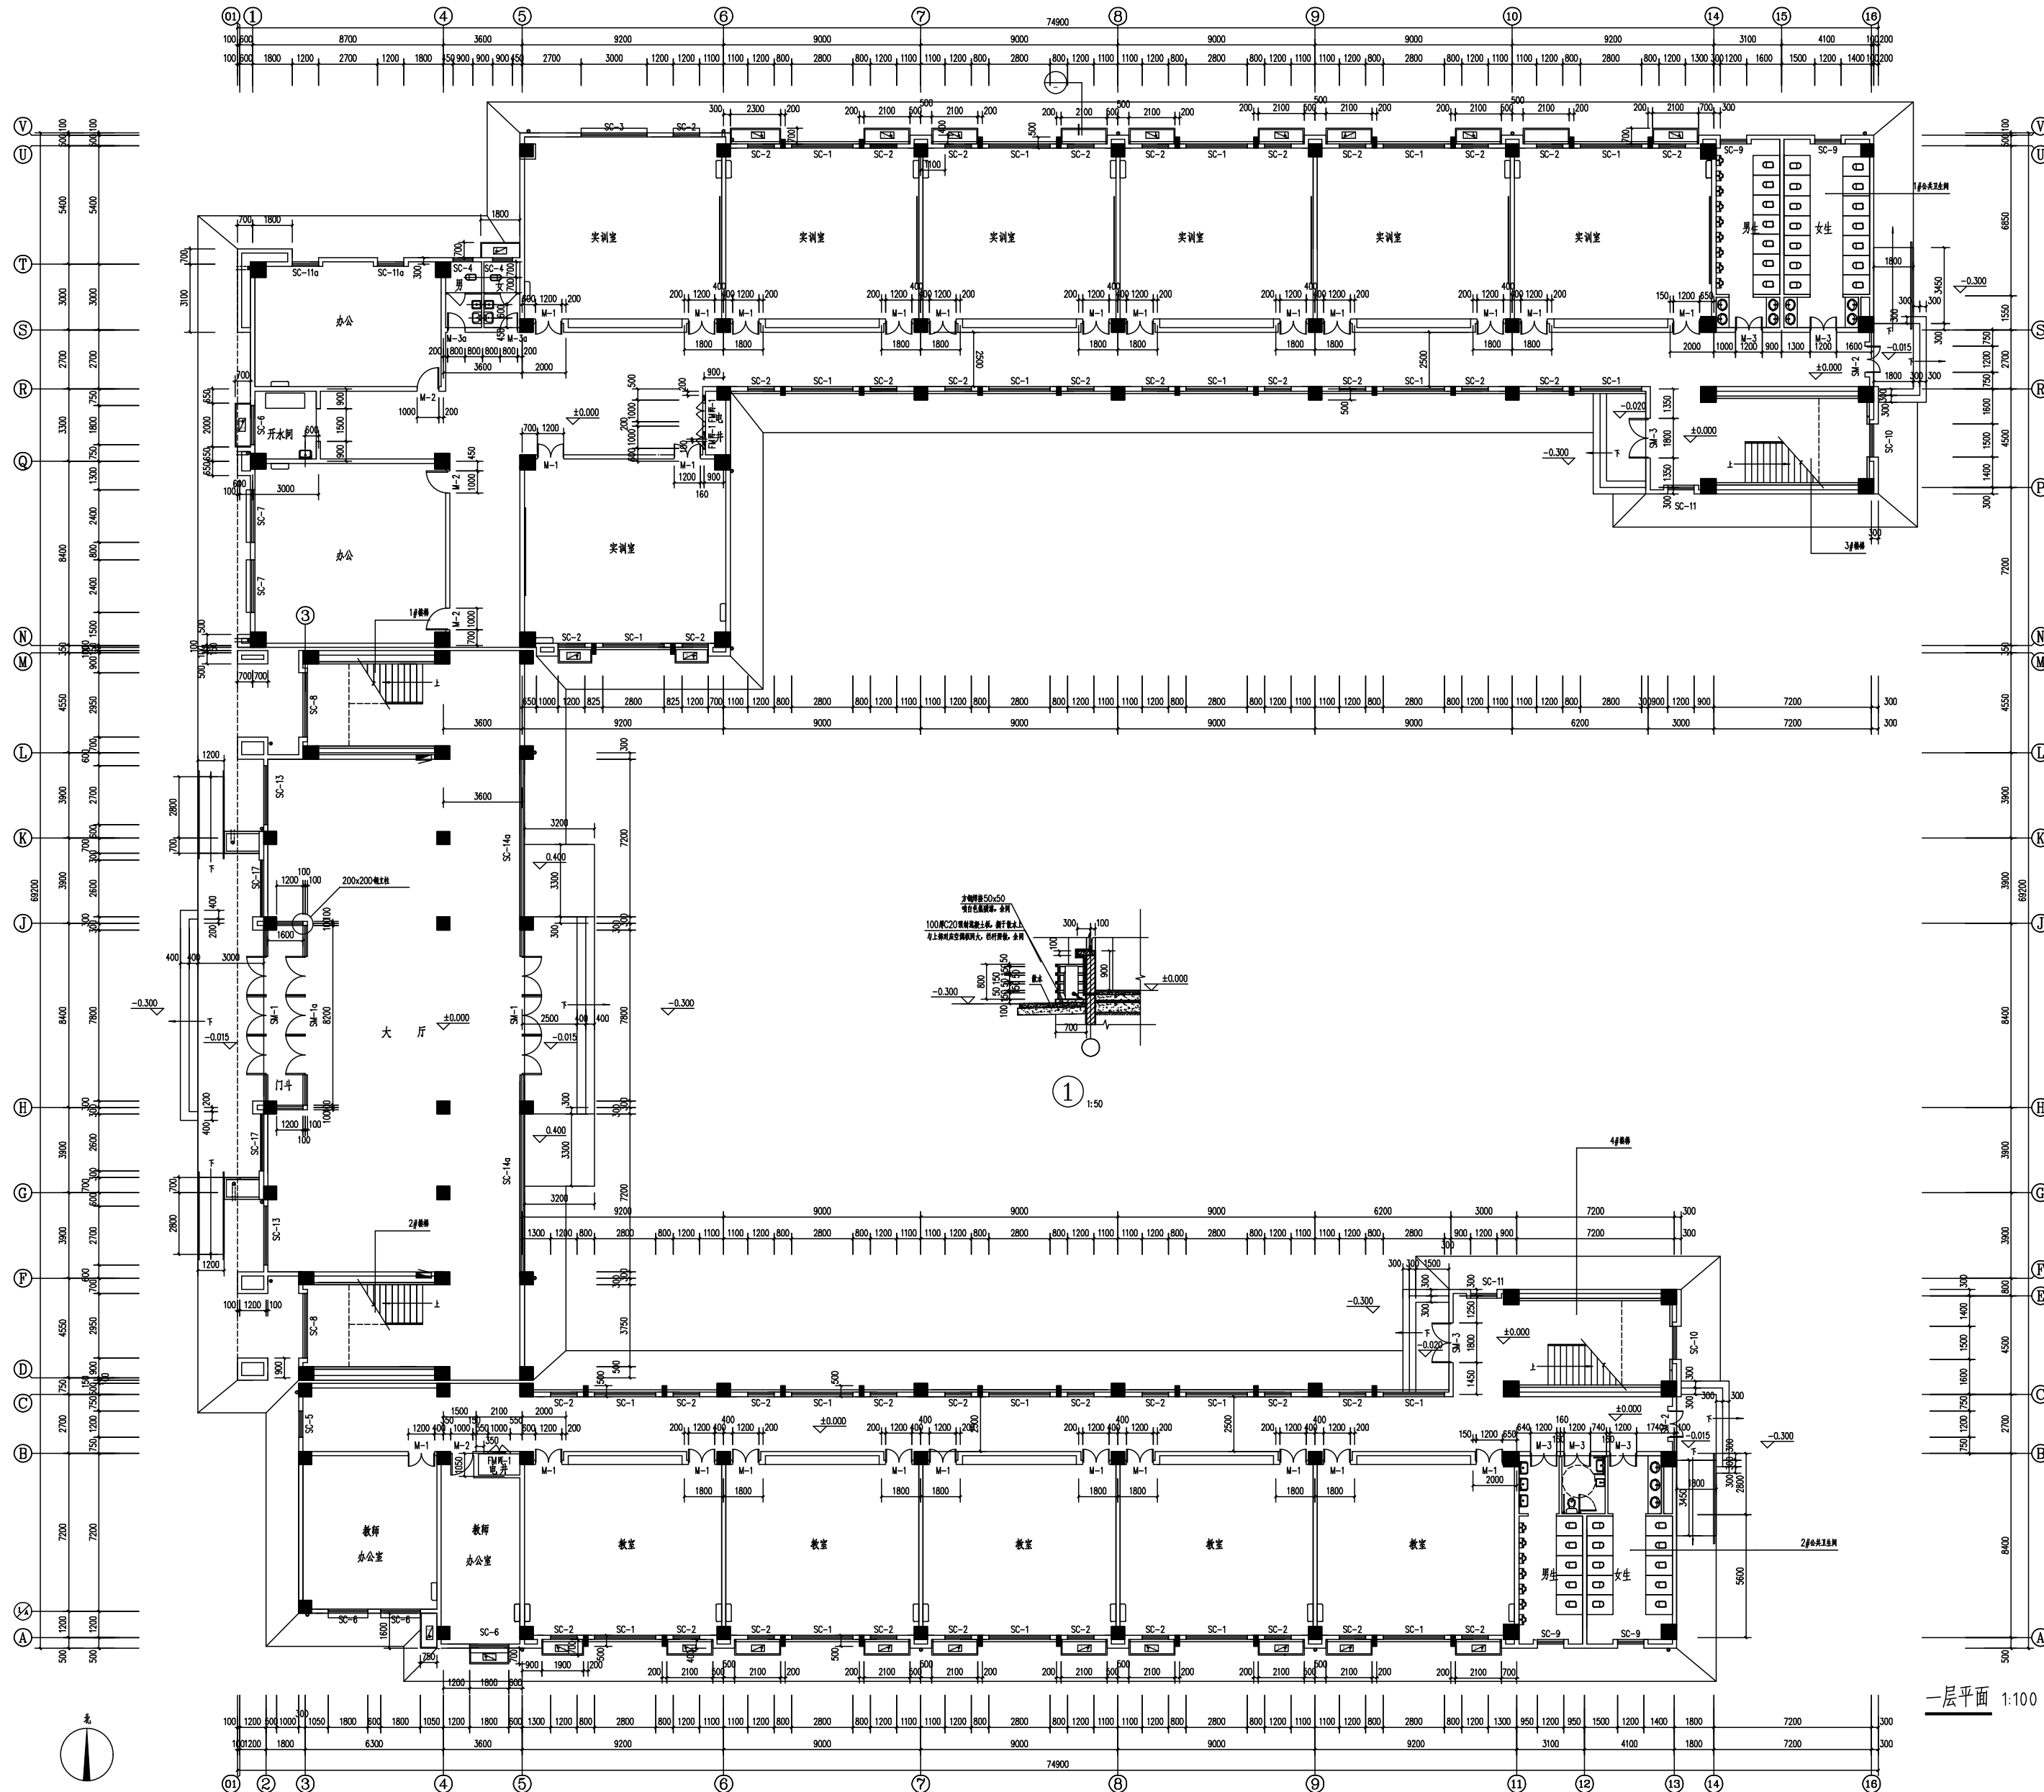

一层平面 1:100



中略设计有限责任公司
Zhonglu Design Co., Ltd.

资质证书编号: A3300182102
建筑行业乙级; 市政行业乙级; 电力行业乙级;
农林行业《农业设施与景观工程》专业乙级。

备注:

本图应经相关政府主管部门批准后方可生效使用。本图未经施工图审查公司审查合格后, 不得用于现场施工, 仅供业主建设投资前估算, 建设造价之参考图。

图纸专用章:

注册师执业章:

工程名称:
富平县职业教育中心改造工程

建设单位:
富平县职业教育中心







审 定	任凯凤	
工程负责人	任汉林	
专业负责人	任汉林	
审 核	任汉林	
校 对	顾诗源	


图 名:
一层平面

项目编号		
图 别	建 施	日 期
图 号	03	2025.8
版 本	第 1 版	

日期	姓名	专业	日期	姓名	专业
		电气			暖通
		给排水			结构

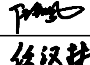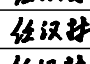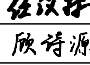

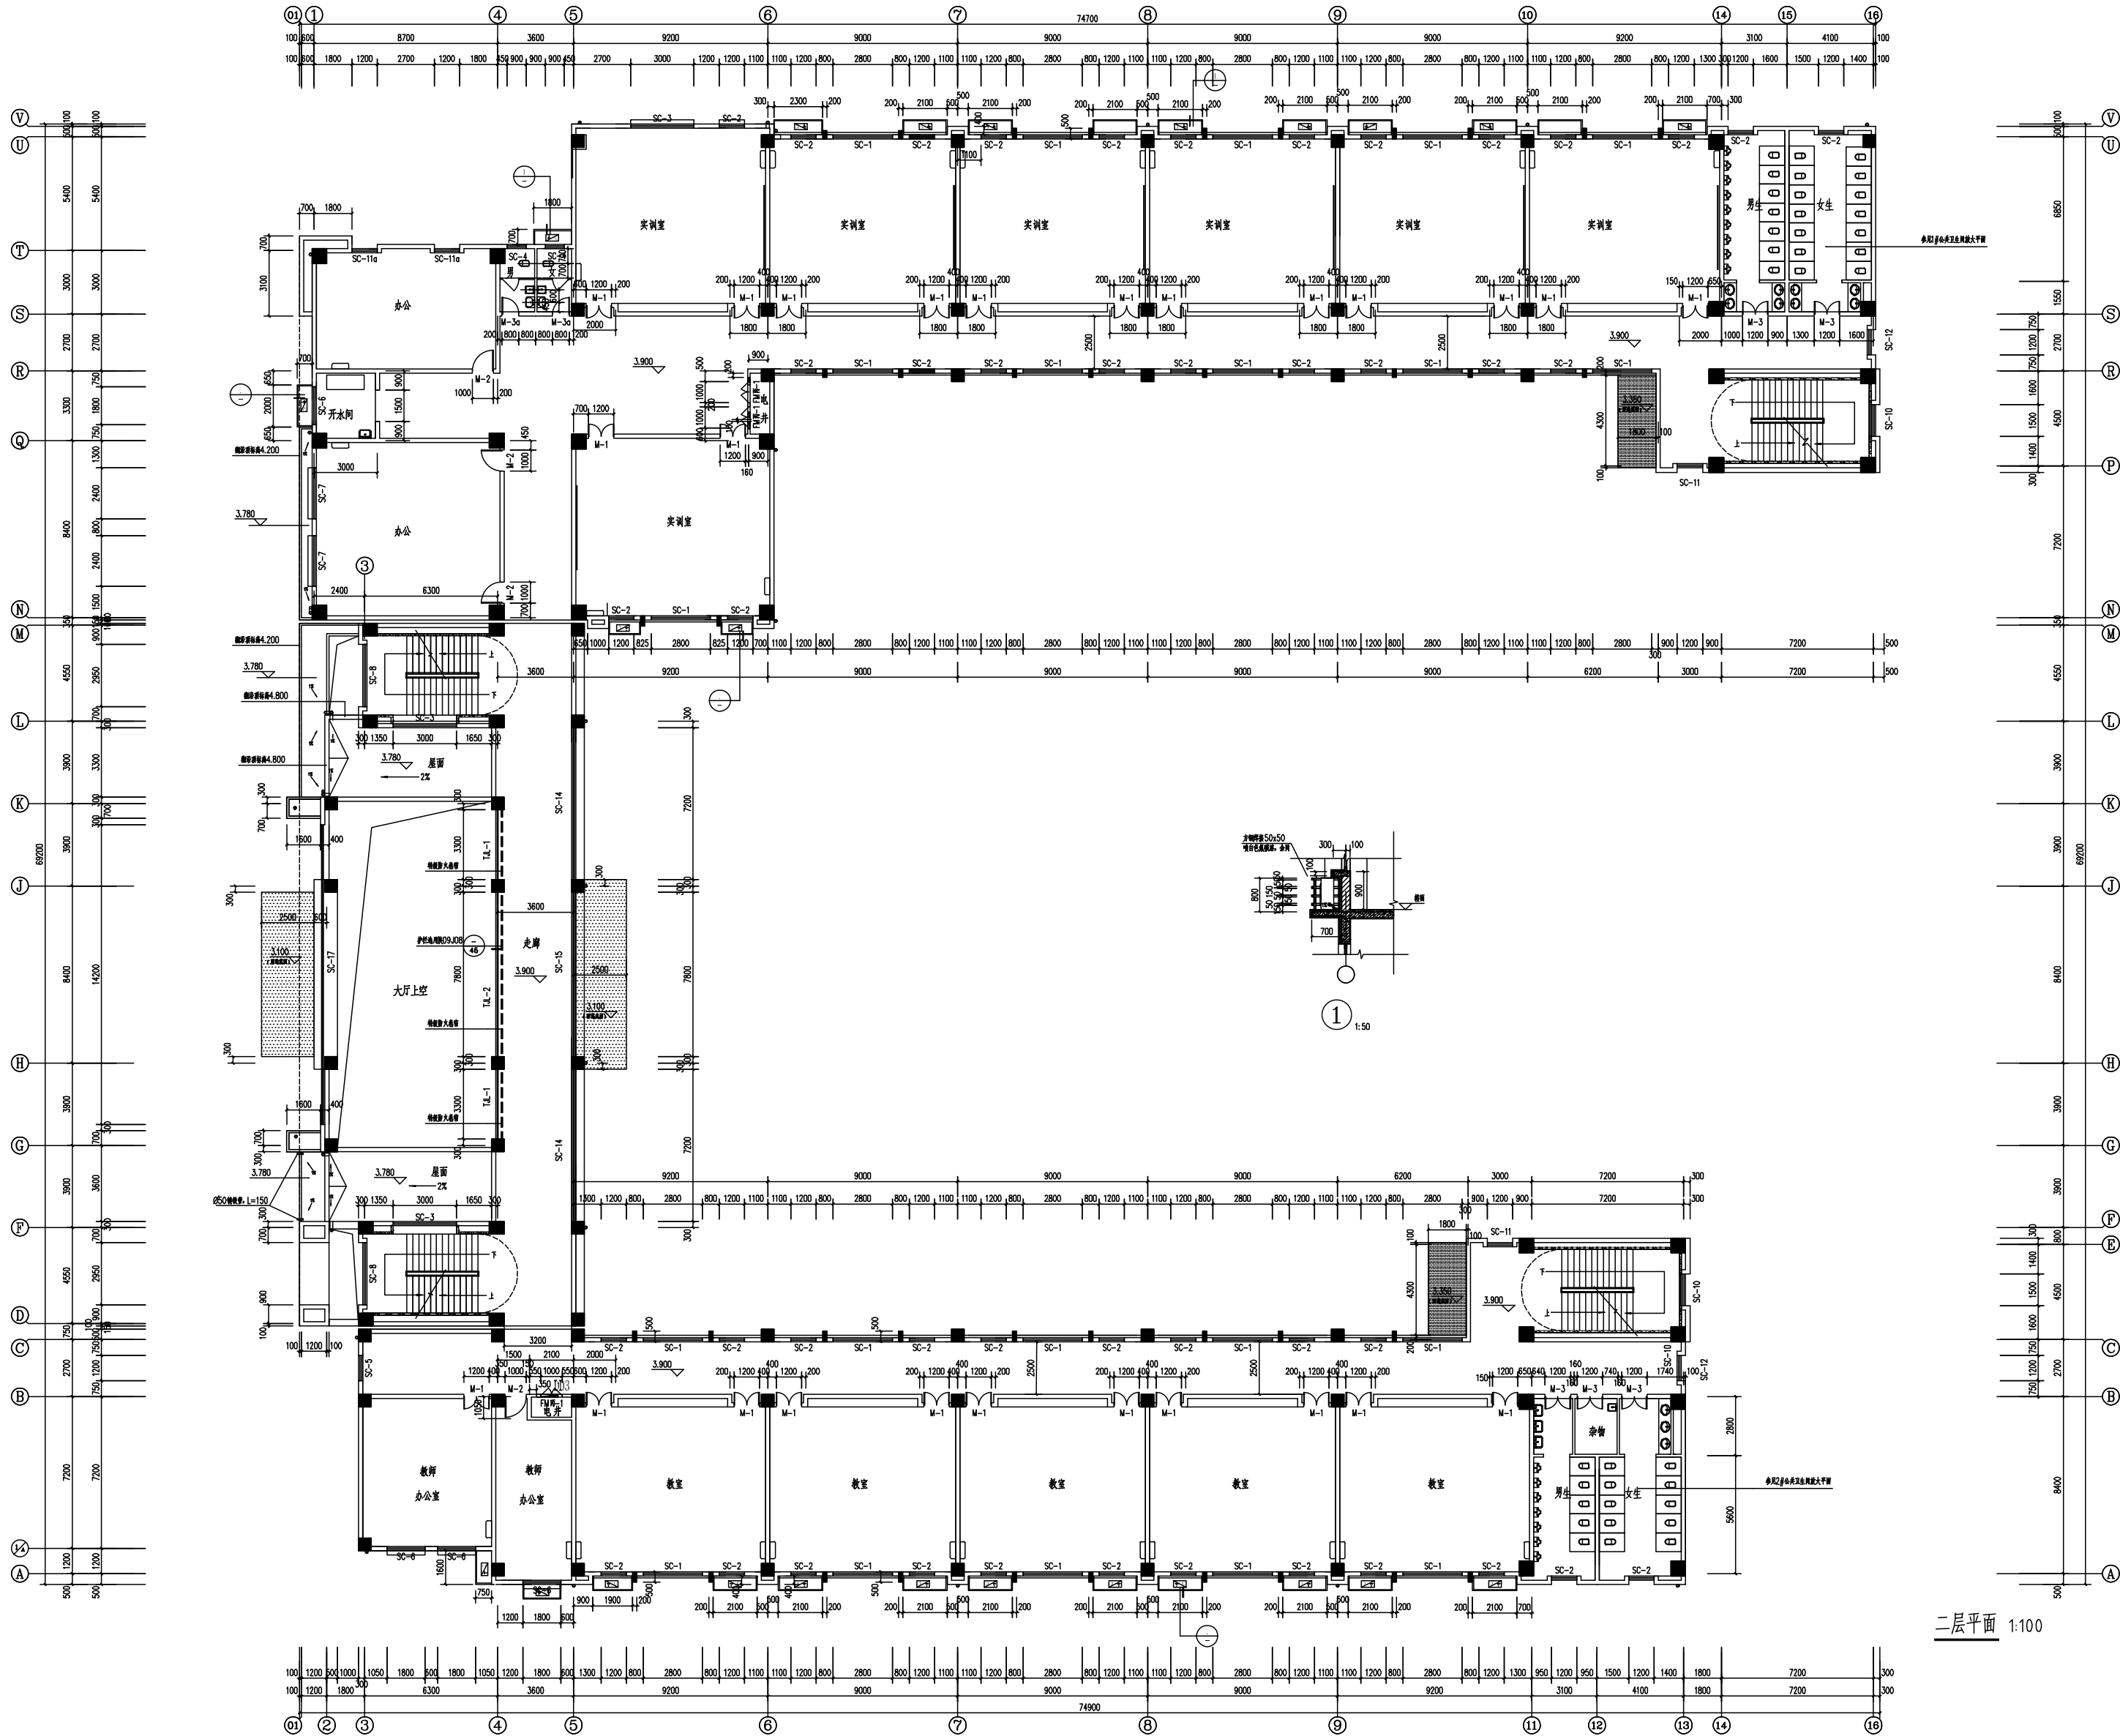二层平面 1:100



中略设计有限责任公司
Zhonglu Design Co., Ltd.

资质证书编号: A330218210
建筑行业乙级; 市政行业乙级; 电力行业乙级;
农林行业《农业设施与农产品加工》专业乙级。

备注:

本图应经相关政府主管部门批准后方可生效使用。本图未经施工图审查公司审查合格后,不得用于现场施工,仅供业主建设投资前估算,建设造价之参考图。

图纸专用章:

注册师执业章:

工程名称:

富平县职业教育中心改造工程

建设单位:

富平县职业教育中心






审 定	任凯凤	
工程负责人	任汉林	
专业负责人	任汉林	
审 核	任汉林	
校 对	顾诗源	

图 名:

二层平面图

项目编号		
图 别	建 施	日 期
图 号	04	2025.8
版 本	第 1 版	

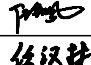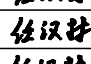专业	姓名	日期	专业	姓名	日期
建筑			建筑		
结构			结构		
电气			电气		
暖通			暖通		
给排水			给排水		

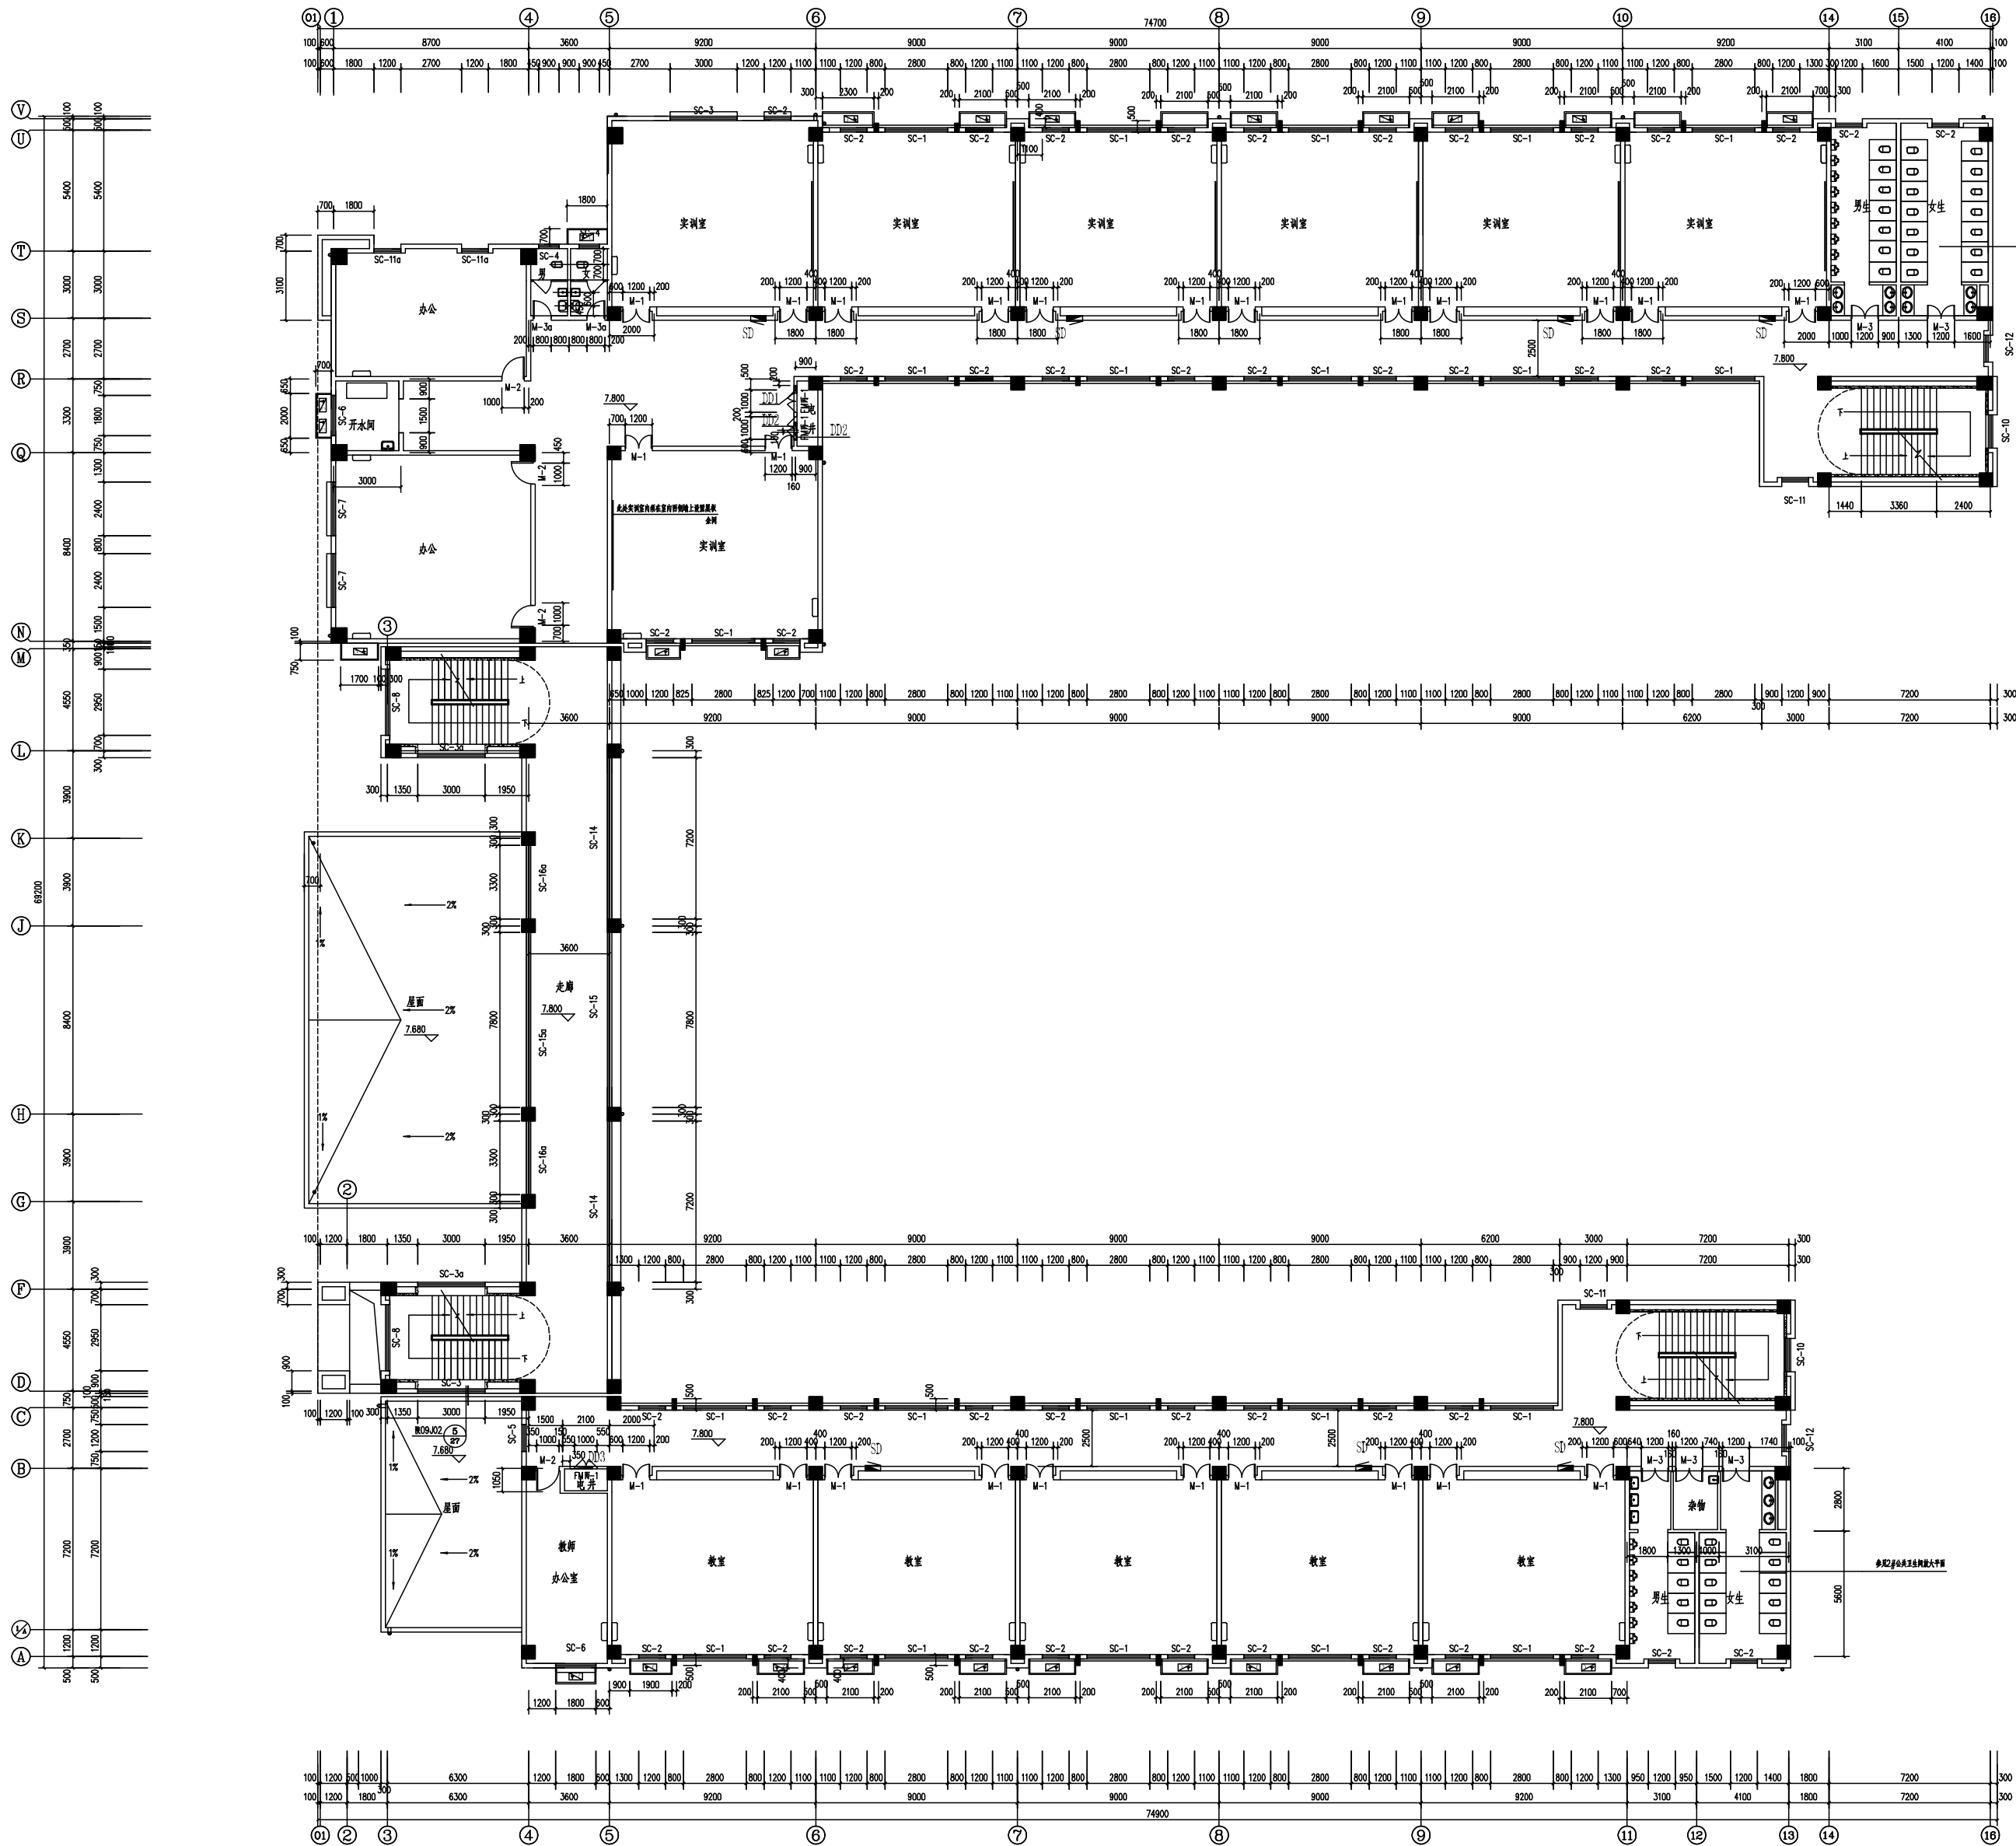

三层平面 1:100



中略设计有限责任公司
Zhonglu Design Co., Ltd.

资质证书编号: A3302182110
建筑行业乙级; 市政行业乙级; 电力行业乙级;
农林行业《农业设施开发工程》专业乙级。

备注:

本图应经相关政府主管部门批准后方可生效使用。本图未经施工图审查公司审查合格后, 不得用于现场施工, 仅供业主建设投资前估算, 建设造价之参考图。

图纸专用章:

注册师执业章:

工程名称:

富平县职业教育中心改造工程

建设单位:

富平县职业教育中心


审 定	任凯凤	
工程负责人	任汉林	
专业负责人	任汉林	
审 核	任汉林	
校 对	顾诗源	

图 名:

三层平面

项目编号		
图 别	建 施	日 期
图 号	05	2025.8
版 本	第 1 版	

专业	日期	姓名	日期	姓名	专业	日期	姓名
建筑					暖通		
结构					电气		
给排水					弱电		

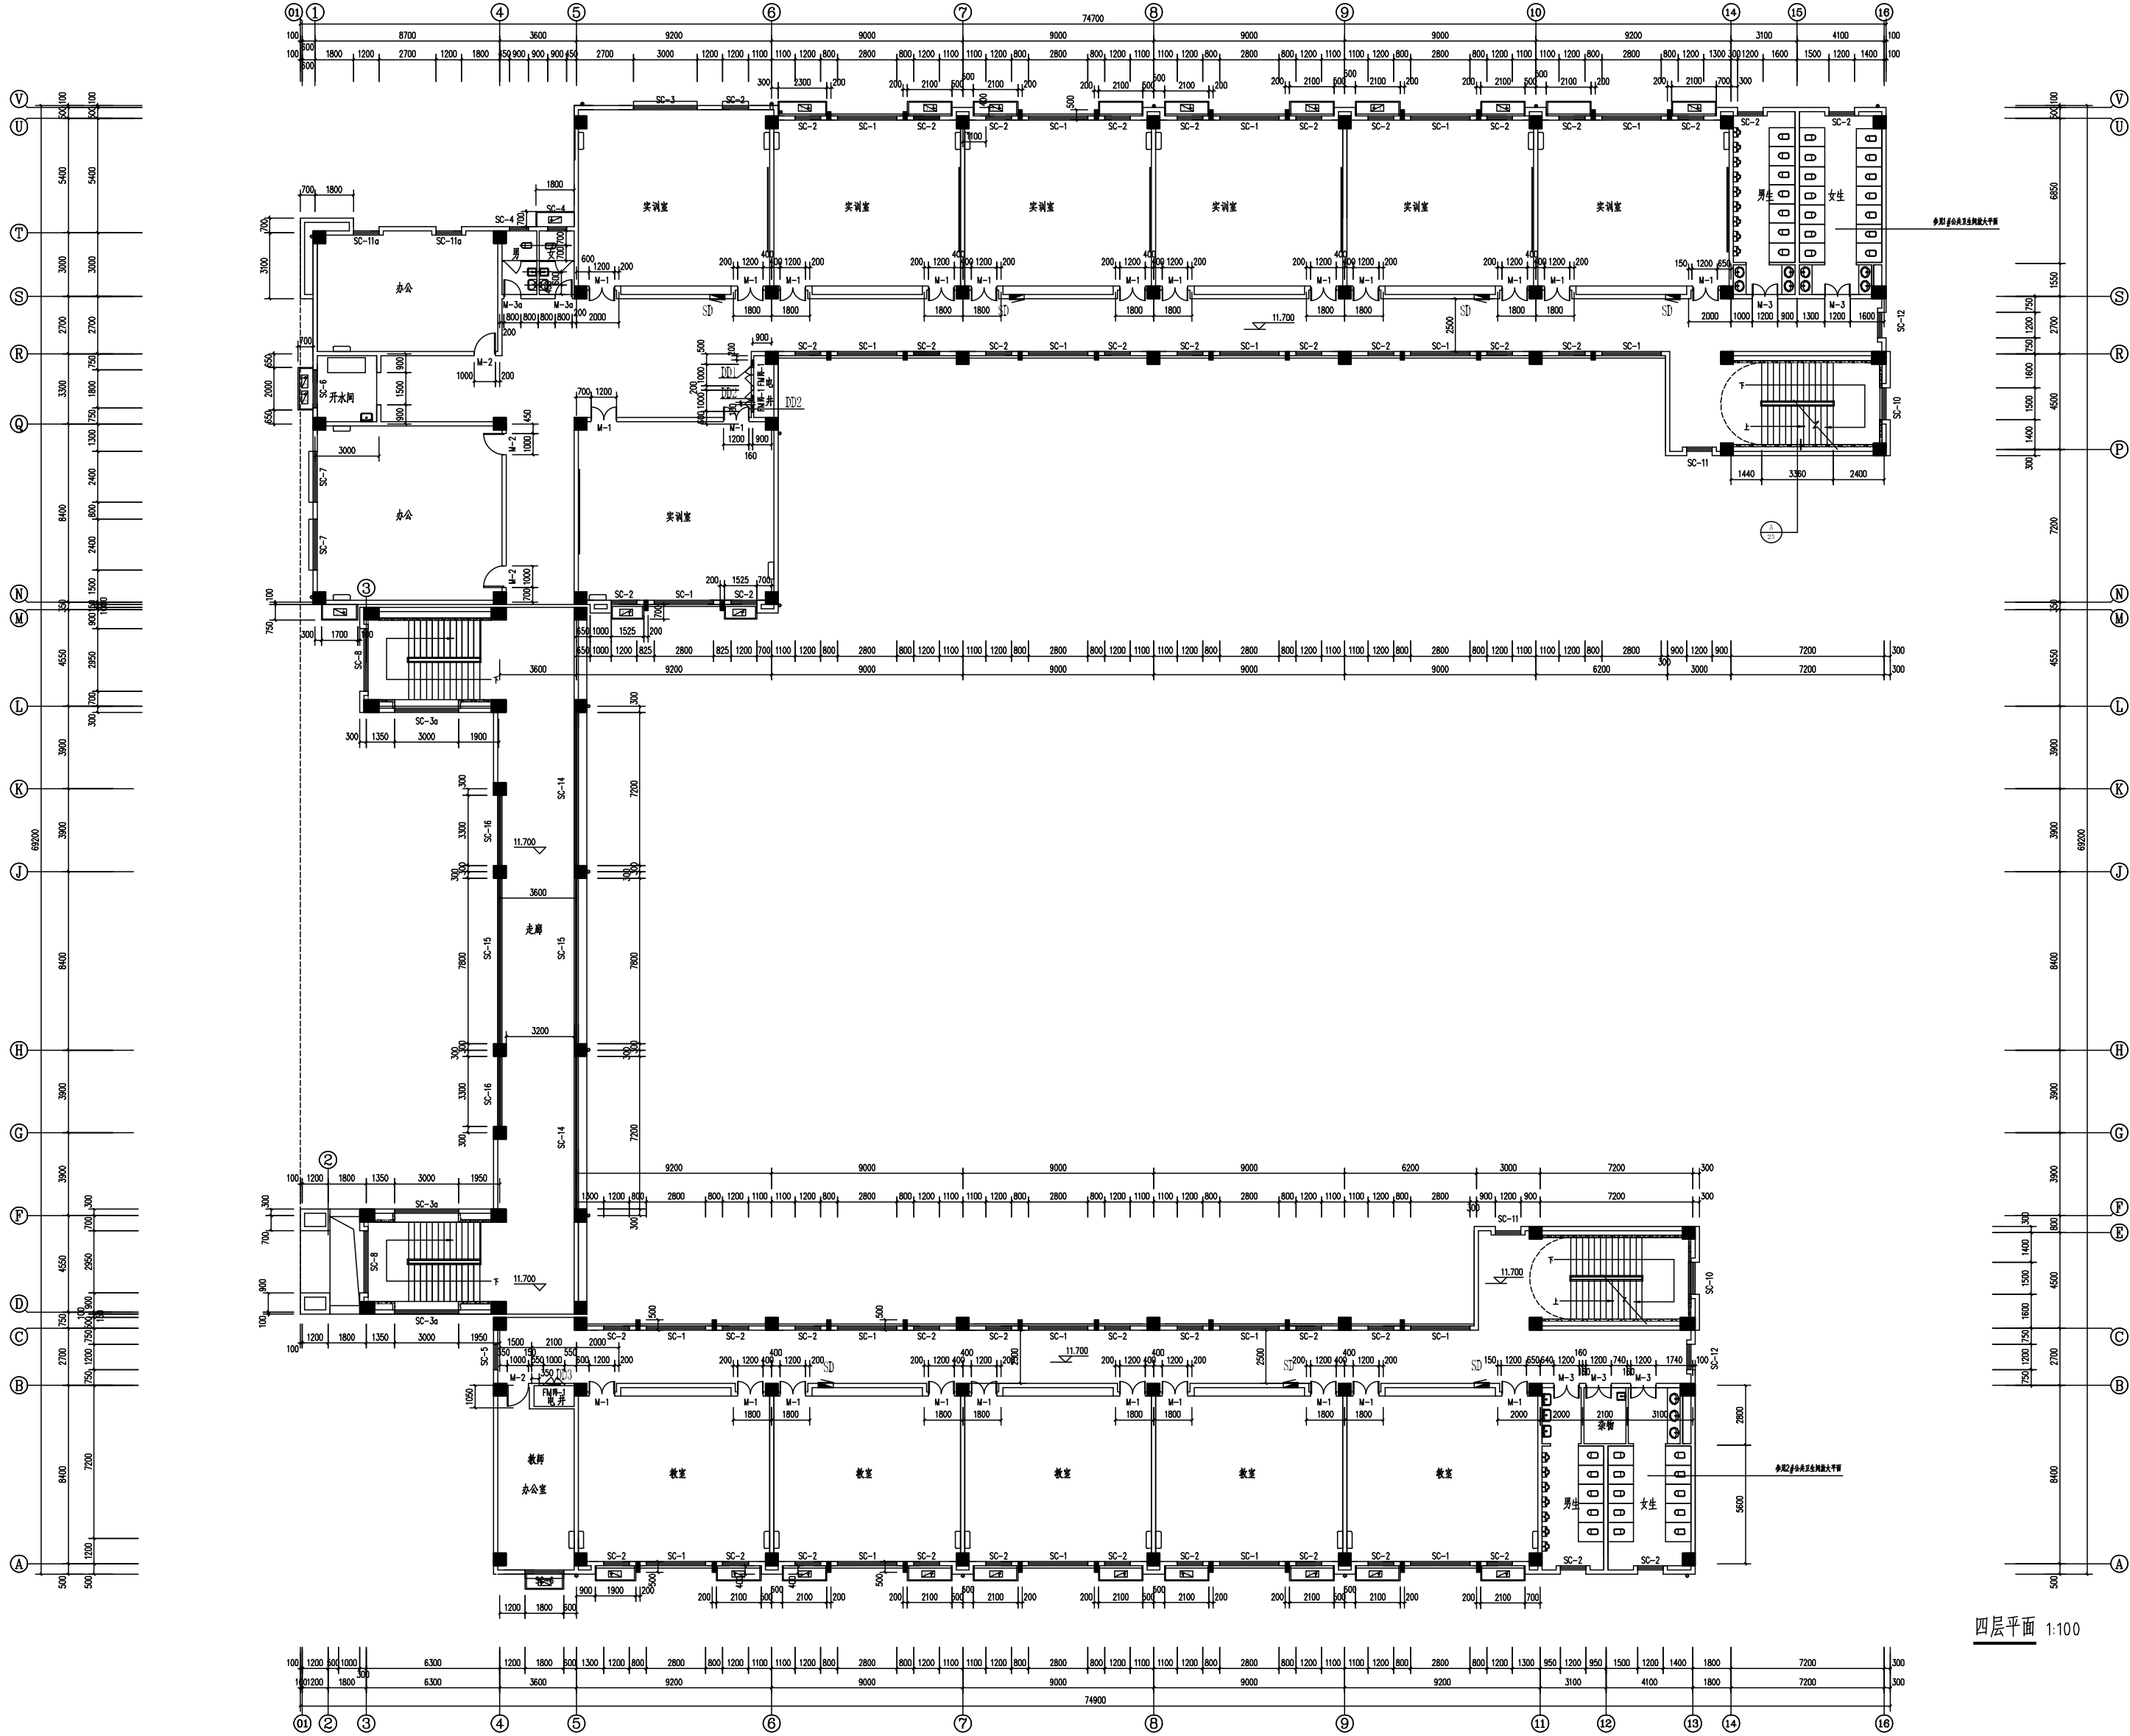

中略设计有限责任公司
Zhonglu Design Co., Ltd.

资质证书编号: A330218210

建筑行业乙级; 市政行业乙级; 电力行业乙级;

农林行业《农业设施与农产品加工》专业乙级。

备注:

本图应经相关政府主管部门批准后方可生效使用。本图未经施工图审查公司审查合格后, 不得用于现场施工, 仅供业主建设投资前估算, 建设造价之参考图。

图纸专用章:

注册师执业章:

工程名称:

富平县职业教育中心改造工程

建设单位:

富平县职业教育中心

审 定	任凯凤	
工程负责人	任汉林	
专业负责人	任汉林	
审 核	任汉林	
校 对	顾诗源	

图 名:

四层平面

项目编号		
图 别	建 施	日 期
图 号	06	2025.8
版 本	第 1 版	

富平县职业教育中心改造工程

宿舍楼施工图

☒ 建筑 ☐ 结构 ☐ 给排水 ☐ 暖通 ☐ 电气

富平城乡建筑设计室

2025年9月


扉页

法人代表： 李美欣 李美欣

技术负责人：任汉林  注册建筑师

项目负责人：任汉林 **任汉林** 注册建筑师

任汉林 任汉林 建筑 工程师

陈 杰 陈杰 电气 工程师

王小林 王小林 暖通 工程师

王建全 王 建 全 给排水 工程师

消防设施工程设计专项乙级、建筑装饰工程设计专项乙级
资质证书编号:A352016220



中略设计有限责任公司
Zhonglue Design Co., Ltd.

资质证书编号: A352016220

建筑行业乙级；市政行业乙级；电力行业乙级；

农林行业(农业综合开发生态工程)专业乙级。

备注:

本图应经相关政府主管部门批准后方可生效使用。本图未经施工图审查公司审查合格后,不得用于现场施工,仅供业主建设投资前估算,建设造价之参考图。

图纸专用章:

注册师执业章：

工程名称:	
-------	--

富平县职业教育中心改造工程

建设单位:

富平县职业教育中心

审 定	任凯凤	
工程负责人	任汉林	
专业负责人	任汉林	
审 核	任汉林	
校 对	顾诗源	

图 名:

扉页

项目编号		
图 别	建 施	日 期
图 号	01	2025.8
版 本	第 1 版	

[illegible]

建筑设计说明

一、工程概况:

- | | |
|-----------|-------------------------|
| 1. 建设单位: | 富平县教育局 |
| 2. 工程名称: | 富平县职业教育中心改造工程 |
| 3. 耐火等级: | 二 级 |
| 4. 总建筑面积: | 15535.54 m ² |
| 5. 建筑高度: | 19.95 m |
| 6. 结构形式: | 框架结构 |
| 7. 抗震烈度: | 8 度 |

选用标图: 04J 系列建筑标准设计图集 J01 09J02 09J06 12J926

二、施工图设计说明：

本工程受天艺装饰单位委托,对职教中心宿舍楼进行提升改造,用于学生就寝要求,原有建筑物为框架结构,我室在不损坏结构安全的情况下,对建筑进行改造,施工单位必须在确保安全的情况下方可施工。

1. 改造范围见改造平面图。
 - (1) 外墙真石漆墙面。
 - (2) 所有内墙面乳胶漆。
 - (3) 修补瓷砖踢脚线。
 - (4) 更换宿舍阳台、卫生间地面瓷砖。
 - (5) 更换公共卫生间吊顶。
 - (6) 拆除内墙面广告牌。

三、相关主要规范、规定。

《民用建筑设计通则》GB50352-2005

《建筑工程建筑面积计算规范》GB/T50353-2013

《工程建设标准强制性条文》2013年版[房屋建筑部分]

《建筑工程设计文件编制深度规定》(2016年版)

《建筑设计防火规范》 GB50016-2014

《无障碍设计规范》 GB50763-2012

《中小学校设计规范》 GB50099-2011

《公共建筑节能设计标准》GB50189-2015

四、图中所注的标高除注明者外，均为建筑完成面标高。尺寸均以标注的数字

本说明未提及的各项材料规格、材质、施工及验收等要求，均应遵照国家标准为准，不得在图中量取。

五、 各项工程施工及验收规范进行。

六、未尽事宜应严格按国家及当地有关现行规范、规定要求进行施工。

宿舍楼工程清单表

序号	项目名称	单位	工程数量	备注
	土建工程			
1	外墙真石漆	m ²	200	需铲除外墙面面层
2	内墙乳胶漆	m ²	16000	需铲除内墙面涂料及腻子
3	内墙群油漆	m ²	1002	需铲除内墙面涂料及腻子
4	盥洗间300×300地砖	m ²	800	需拆除原有块料面层及垫层
5	垃圾外运	m ³	298	



中略设计有限责任公司
Zhonglue Design Co., Ltd.

资质证书编号: A352016220

建筑行业乙级；市政行业乙级；电力行业乙级；

农林行业（农业综合开发生态工程）专业乙级。

备注:

本图应经相关政府主管部门批准后方可生效使用。本图未经施工图审查公司审查合格后,不得用于现场施工,仅供业主建设投资前估算,建设造价之参考图。

图纸专用章:

注册师执业章：

工程名称:

富平县职业教育中心改造工程

建设单位:

富平县职业教育中心


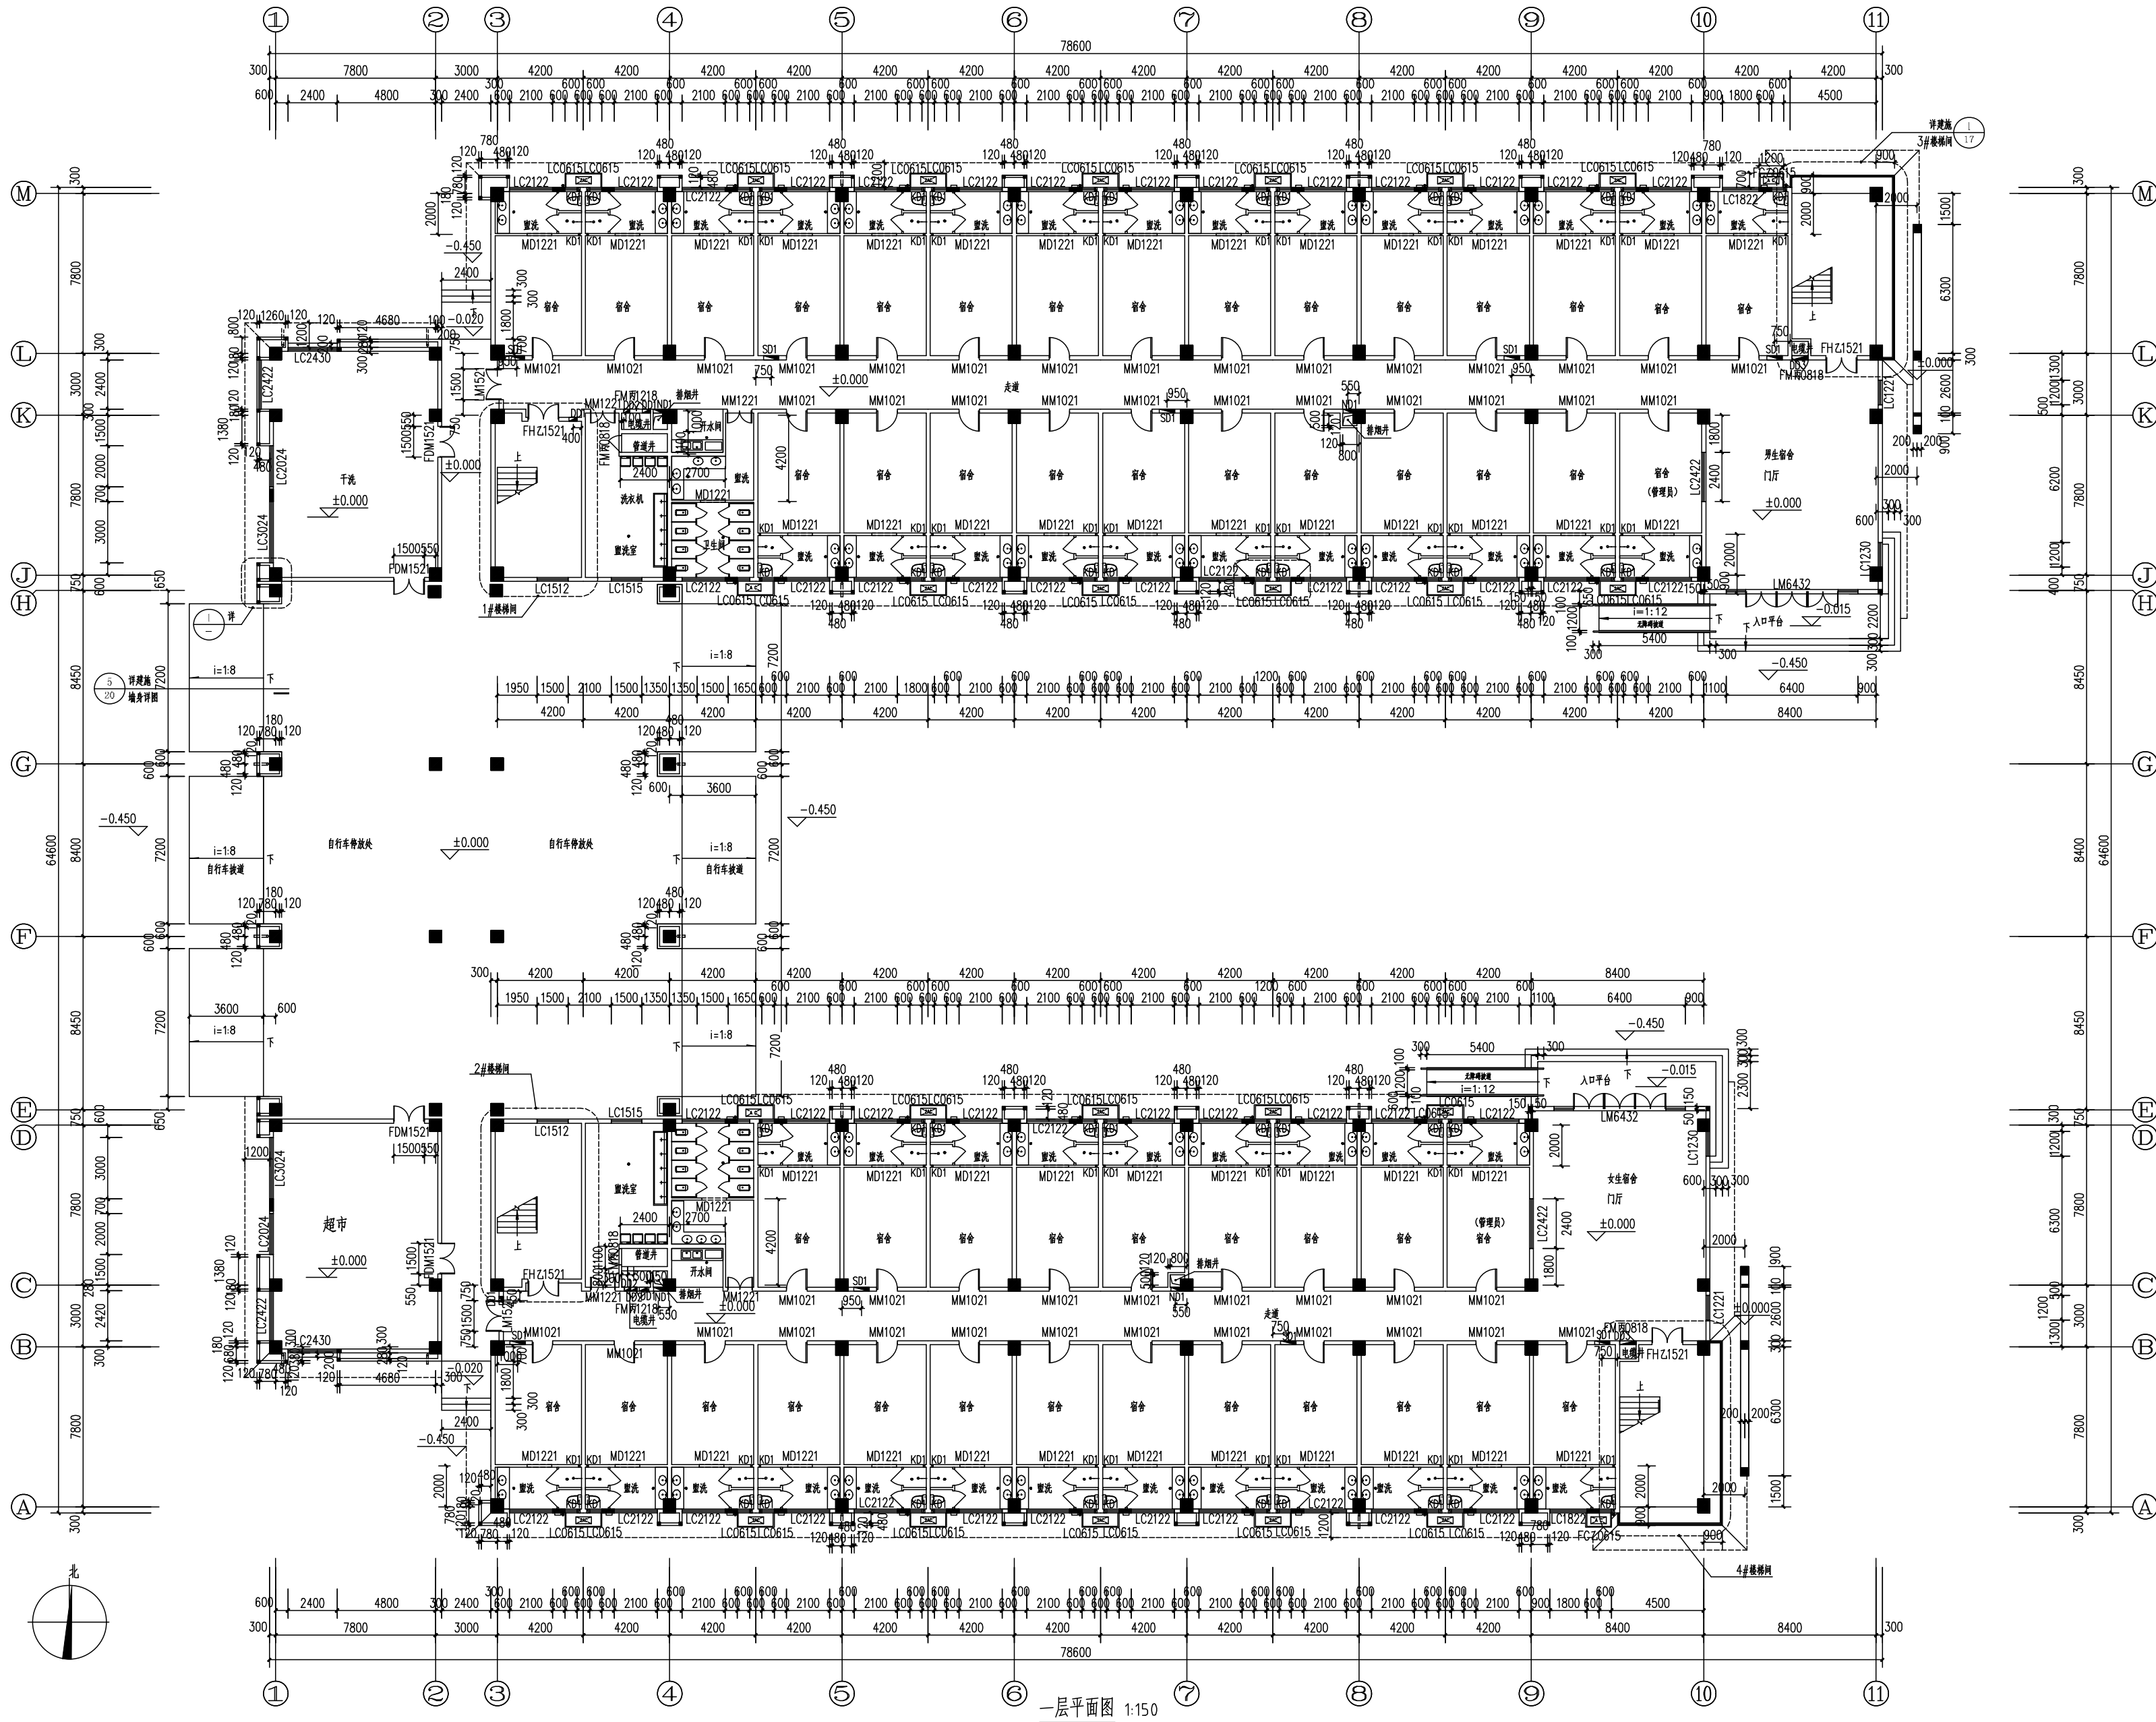
审 定	任凯凤	
工程负责人	任汉林	任汉林
专业负责人	任汉林	任汉林
审 核	任汉林	任汉林
校 对	顾诗源	顾诗源


图 名:

设计说明 工程做法及用料表

项目编号		
图 别	建 施	日 期
图 号	02	2025.8
版 本	第 1 版	

专业	日期	姓名	日期	姓名	日期	姓名	日期	姓名	日期
专业	日期	姓名	日期	姓名	日期	姓名	日期	姓名	日期
中略设计有限责任公司
Zhonglu Design Co., Ltd.

资质证书编号: A3302182102
建筑行业乙级; 市政行业乙级; 电力行业乙级;
农林行业《农业设施与景观工程》专业乙级。

备注:

本图应经相关政府主管部门批准后方可生效使用。本图未经施工图审查公司审查合格后, 不得用于现场施工, 仅供业主建设投资前估算, 建设造价之参考图。

图纸专用章:

注册师执业章:

工程名称:

富平县职业教育中心改造工程

建设单位:

富平县职业教育中心





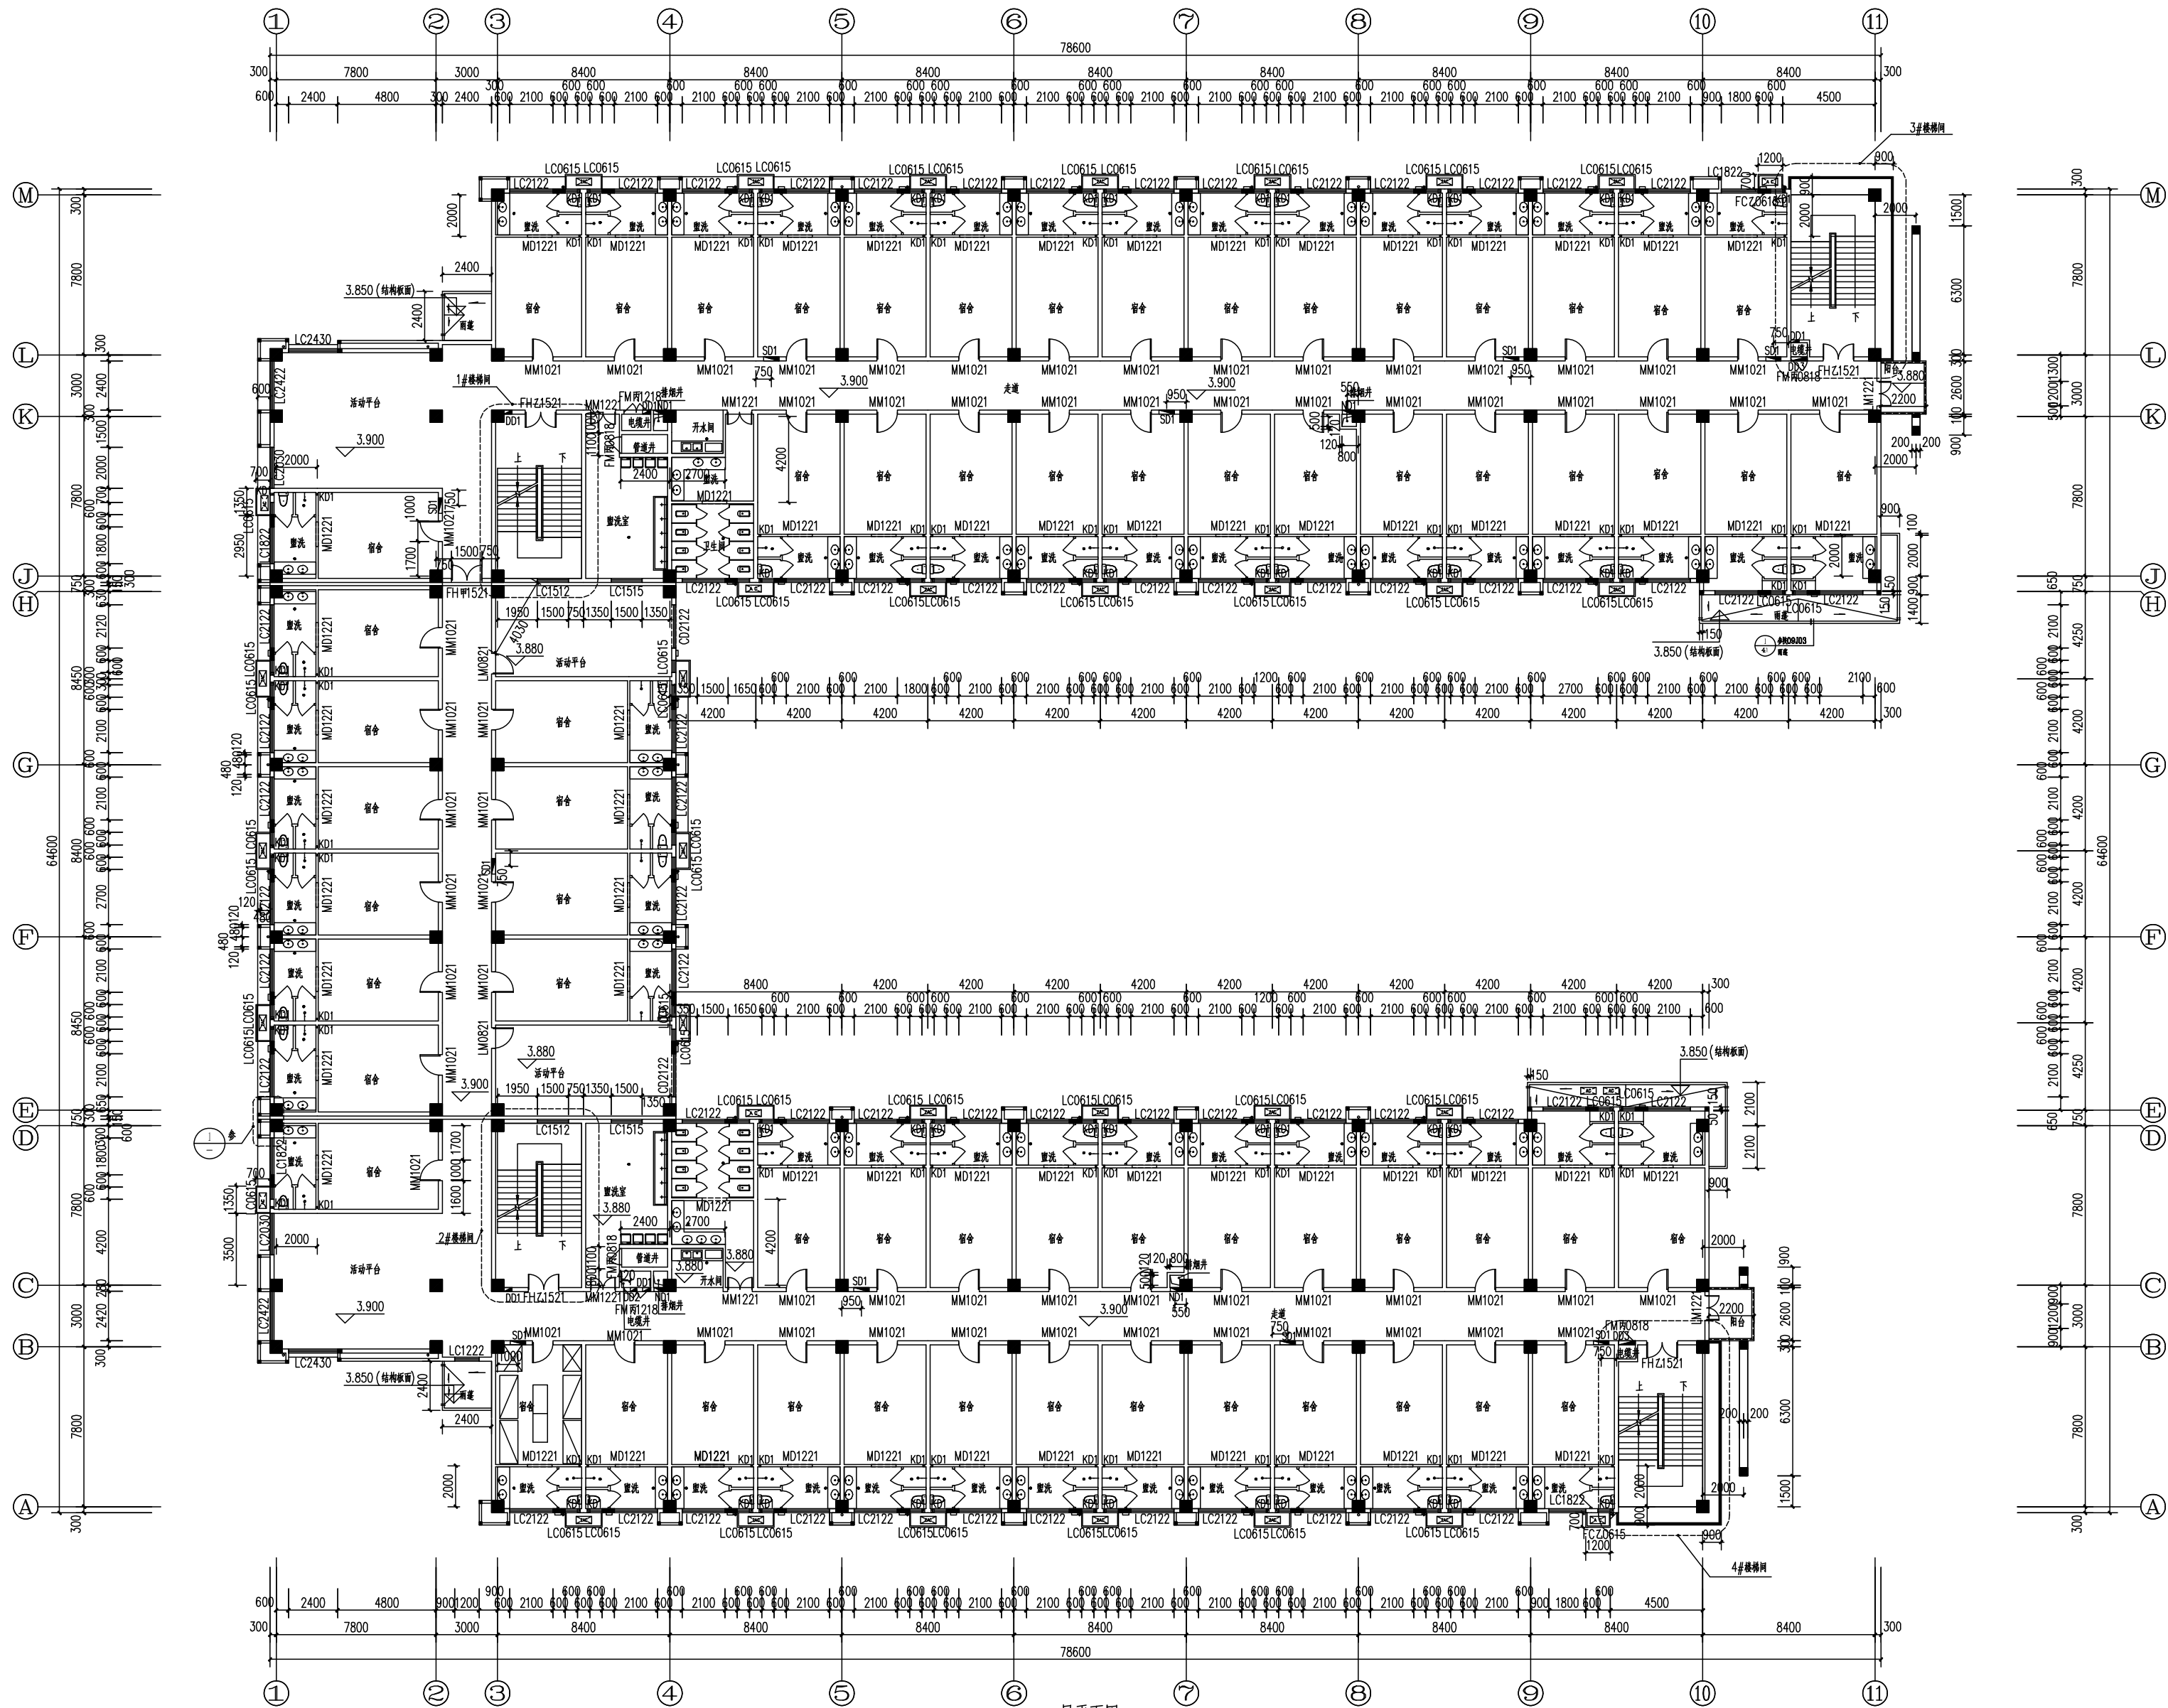
审 定	任凯凤	
工程负责人	任汉林	
专业负责人	任汉林	
审 核	任汉林	
校 对	顾诗源	

图 名:

一层平面


项目编号		
图 别	建 施	日 期
图 号	03	2025.8
版 本	第 1 版	

专业	日期	姓名	备注
电气			
暖通			
给排水			
结构			
建筑			

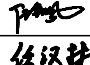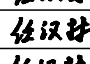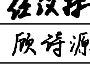

二层平面图 1:150

本层建筑面积3247.53m²



中略设计有限责任公司
Zhonglu Design Co., Ltd.

资质证书编号: A3300182102

建筑行业乙级; 市政行业乙级; 电力行业乙级;
农林行业《农业设施与农产品》专业乙级。

备注:

本图应经相关政府主管部门批准后方可生效使用。本图未经施工图审查公司审查合格后, 不得用于现场施工, 仅供业主建设投资前估算, 建设造价之参考图。

图纸专用章:

注册师执业章:

工程名称:

富平县职业教育中心改造工程

建设单位:

富平县职业教育中心






审 定	任凯凤	
工程负责人	任汉林	
专业负责人	任汉林	
审 核	任汉林	
校 对	顾诗源	

图 名:

二层平面图

项目编号		
图 别	建 施	日 期
图 号	04	2025.8
版 本	第 1 版	

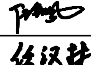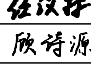专业	日期	姓名	专业	日期	姓名
电气			电气		
暖通			暖通		
给排水			给排水		

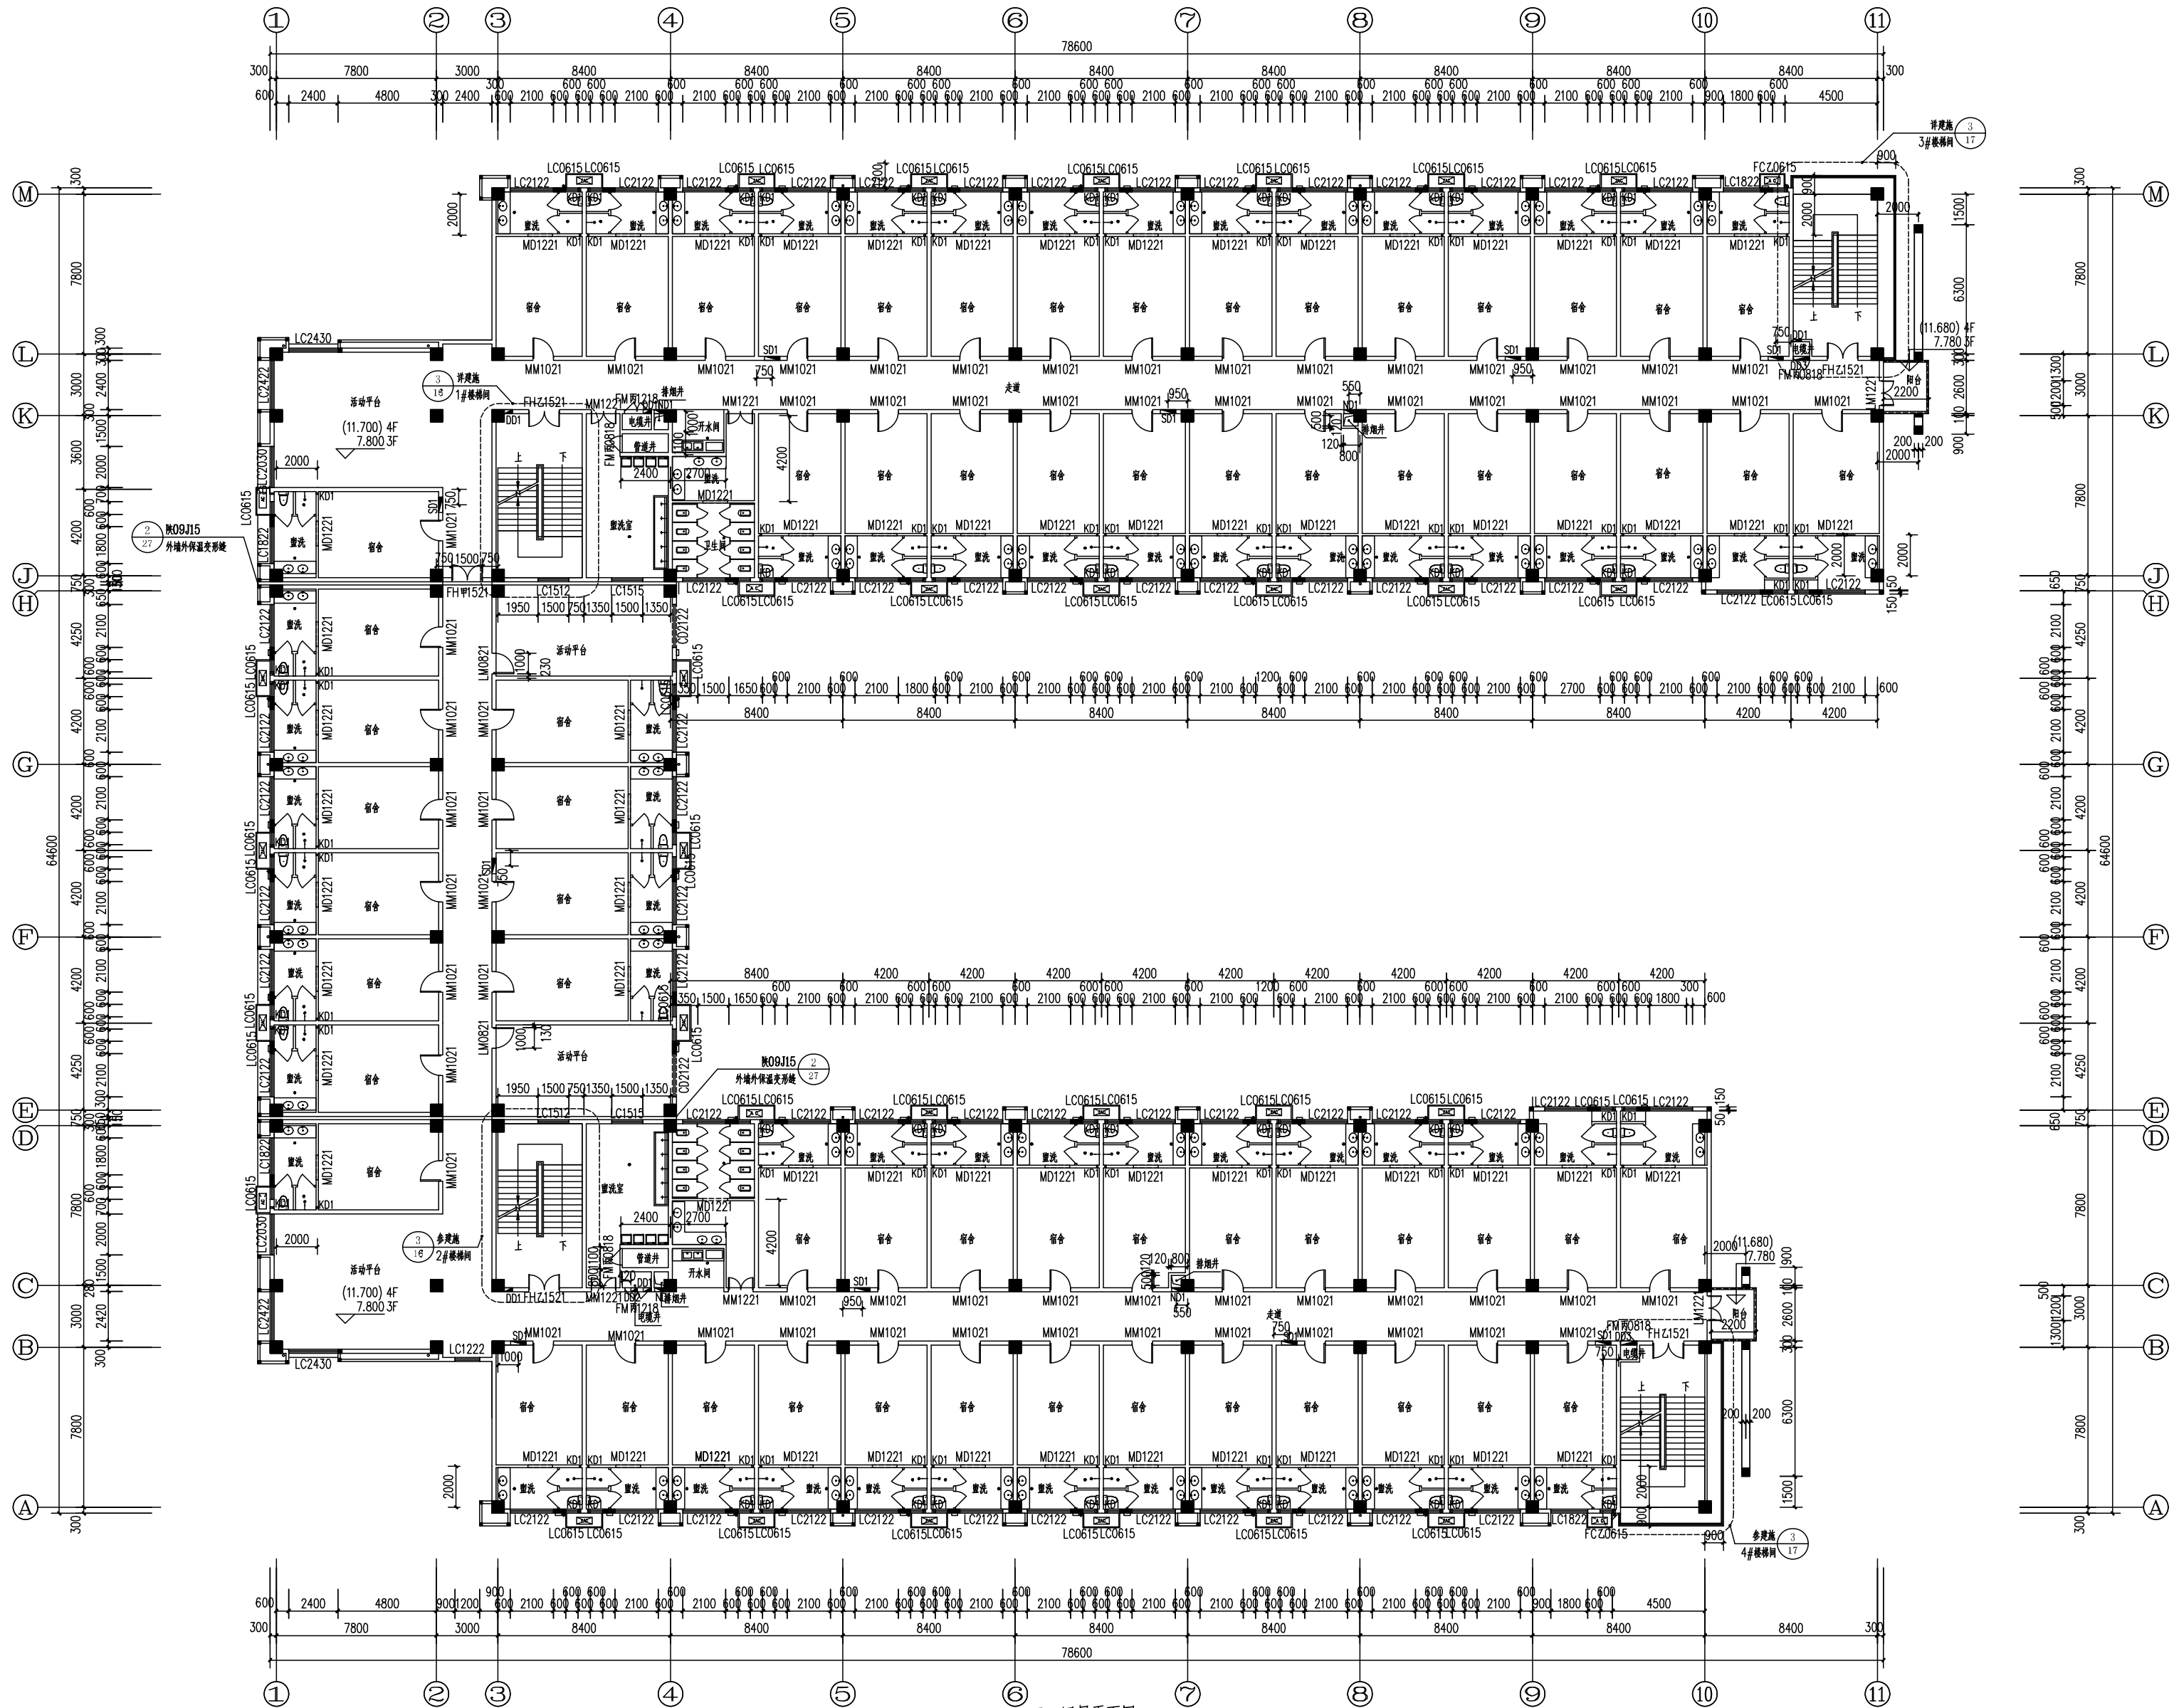

三、四层平面图 1:150
本层建筑面积3241.77m²



中略设计有限责任公司
Zhonglu Design Co., Ltd.

资质证书编号: A330218210

建筑行业乙级; 市政行业乙级; 电力行业乙级;
农林行业《农业设施与农业工程》专业乙级。

备注:

本图应经相关政府主管部门批准后方可生效使用。本图未经施工图审查公司审查合格后, 不得用于现场施工, 仅供业主建设投资前估算, 建设造价之参考图。

图纸专用章:

注册师执业章:

工程名称:

富平县职业教育中心改造工程

建设单位:

富平县职业教育中心


审 定	任凯凤	
工程负责人	任汉林	
专业负责人	任汉林	
审 核	任汉林	
校 对	顾诗源	

图 名:

三、四层平面图

项目编号		
图 别	建 施	日 期
图 号	05	2025.8
版 本	第 1 版	


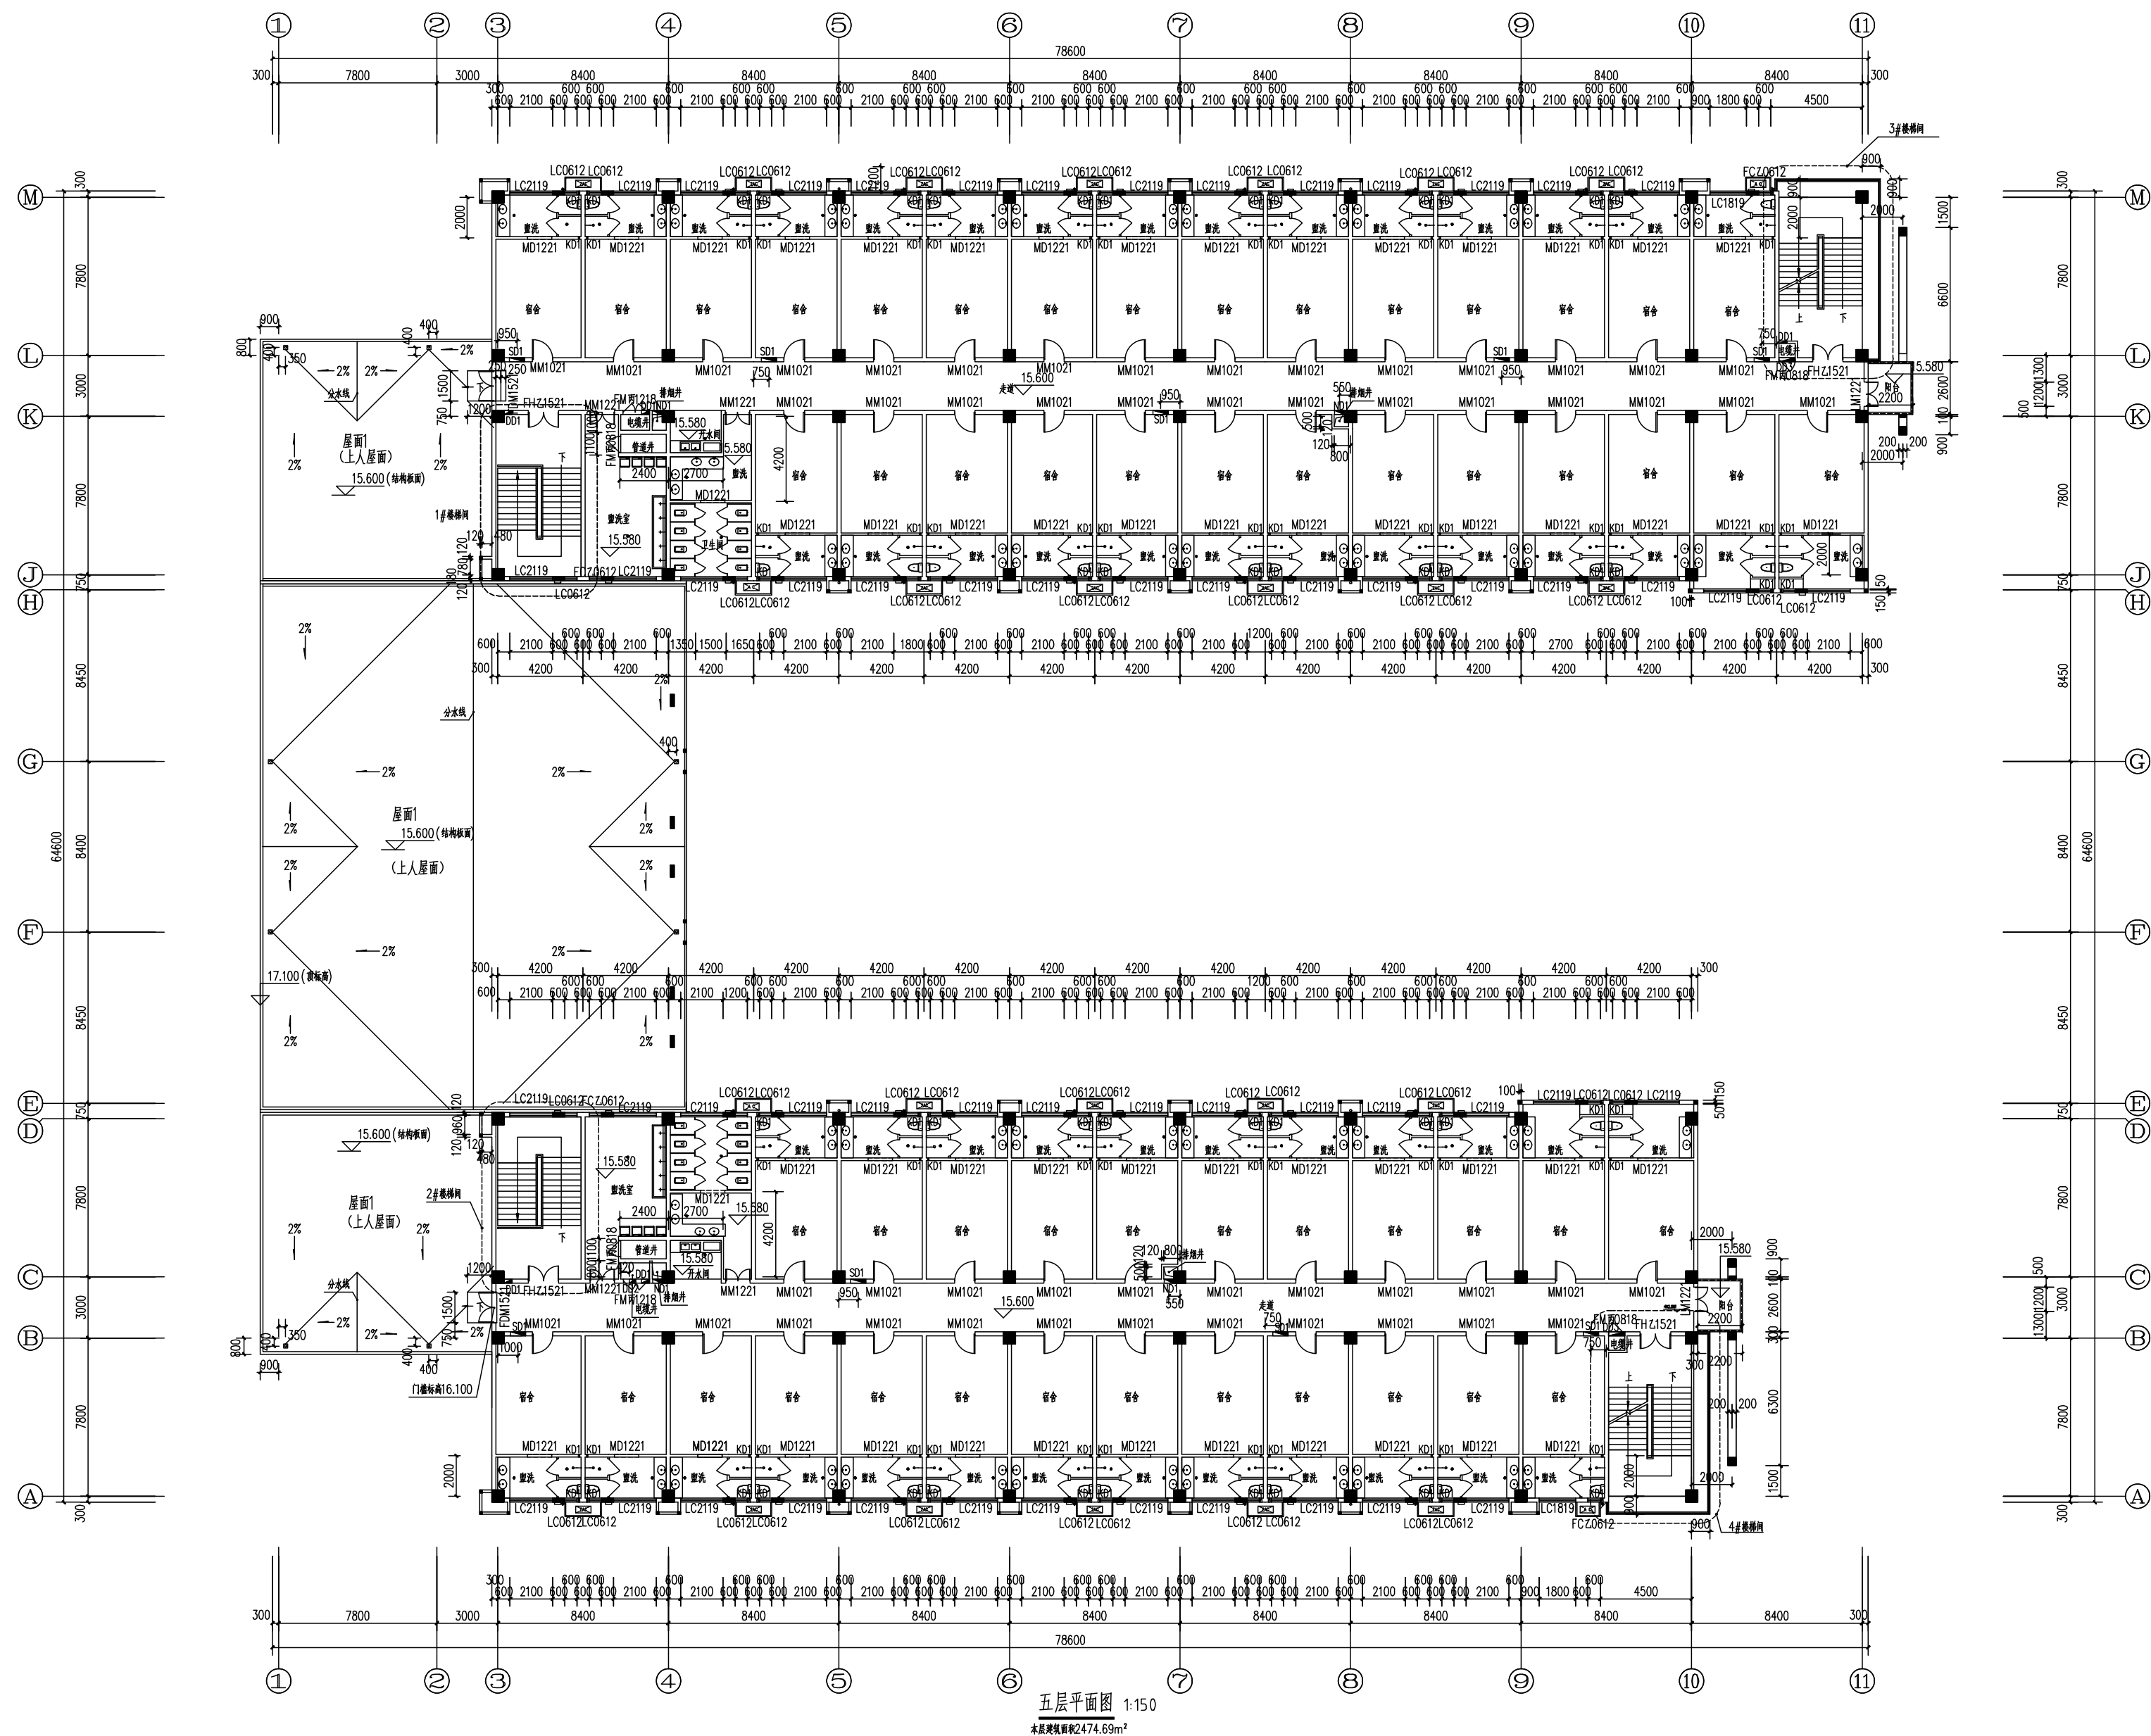

中略设计有限责任公司
Zhonglue Design Co., Ltd.

资质证书编号: A352016220

建筑行业乙级；市政行业乙级；电力行业乙级；

农林行业（农业综合开发生态工程）专业乙级。

备注:

本图应经相关政府主管部门批准后方可生效使用。本图未经施工图审查公司审查合格后,不得用于现场施工,仅供业主建设投资前估算,建设造价之参考图。

图纸专用章:

注册师执业章：

工程名称:

富平县职业教育中心改造工程

建设单位:

富平县职业教育中心

审 定	任凯凤	
工程负责人	任汉林	任汉林
专业负责人	任汉林	任汉林
审 核	任汉林	任汉林
校 对	顾诗源	顾诗源

图 名: 五层平面图

项目编号		
图 别	建 施	日 期
图 号	06	2025.8
版 本	第 1 版	

富平县职业教育中心改造工程

食堂施工图

☒ 建筑 ☐ 结构 ☐ 给排水 ☐ 暖通 ☐ 电气

富平城乡建筑设计室

2025年9月


扉页

法人代表： 李美欣 李美欣

技术负责人：任汉林  注册建筑师

项目负责人：任汉林 **任汉林** 注册建筑师

任汉林 任汉林 建筑 工程师

陈 杰 陈杰 电 气 工 程 师

王小林 王小林 暖通 工程师

王建全 王 建 全 给排水 工程师

消防设施工程设计专项乙级、建筑装饰工程设计专项乙级
资质证书编号:A352016220



中略设计有限责任公司
Zhonglue Design Co., Ltd

资质证书编号: A352016220

建筑行业乙级；市政行业乙级；电力行业乙级；

农林行业(农业综合开发生态工程)专业乙级。

备注:

本图应经相关政府主管部门批准后方可生效使用。本图未经施工图审查公司审查合格后,不得用于现场施工,仅供业主建设投资前估算、建设造价之参考图。

图纸专用章:

注册师执业章:

工程名称:	
-------	--

富平县职业教育中心改造工程

建设单位:

富平县职业教育中心


审 定	任凯凤	
工程负责人	任汉林	任汉林
专业负责人	任汉林	任汉林
审 核	任汉林	任汉林
校 对	顾诗源	顾诗源

图 名:

扉页

项目编号		
图 别	建 施	日 期
图 号	01	2025.8
版 本	第 1 版	

专业	姓名	日期	专业	姓名	日期
建筑			建筑		
结构			结构		
电气			电气		
暖通			暖通		

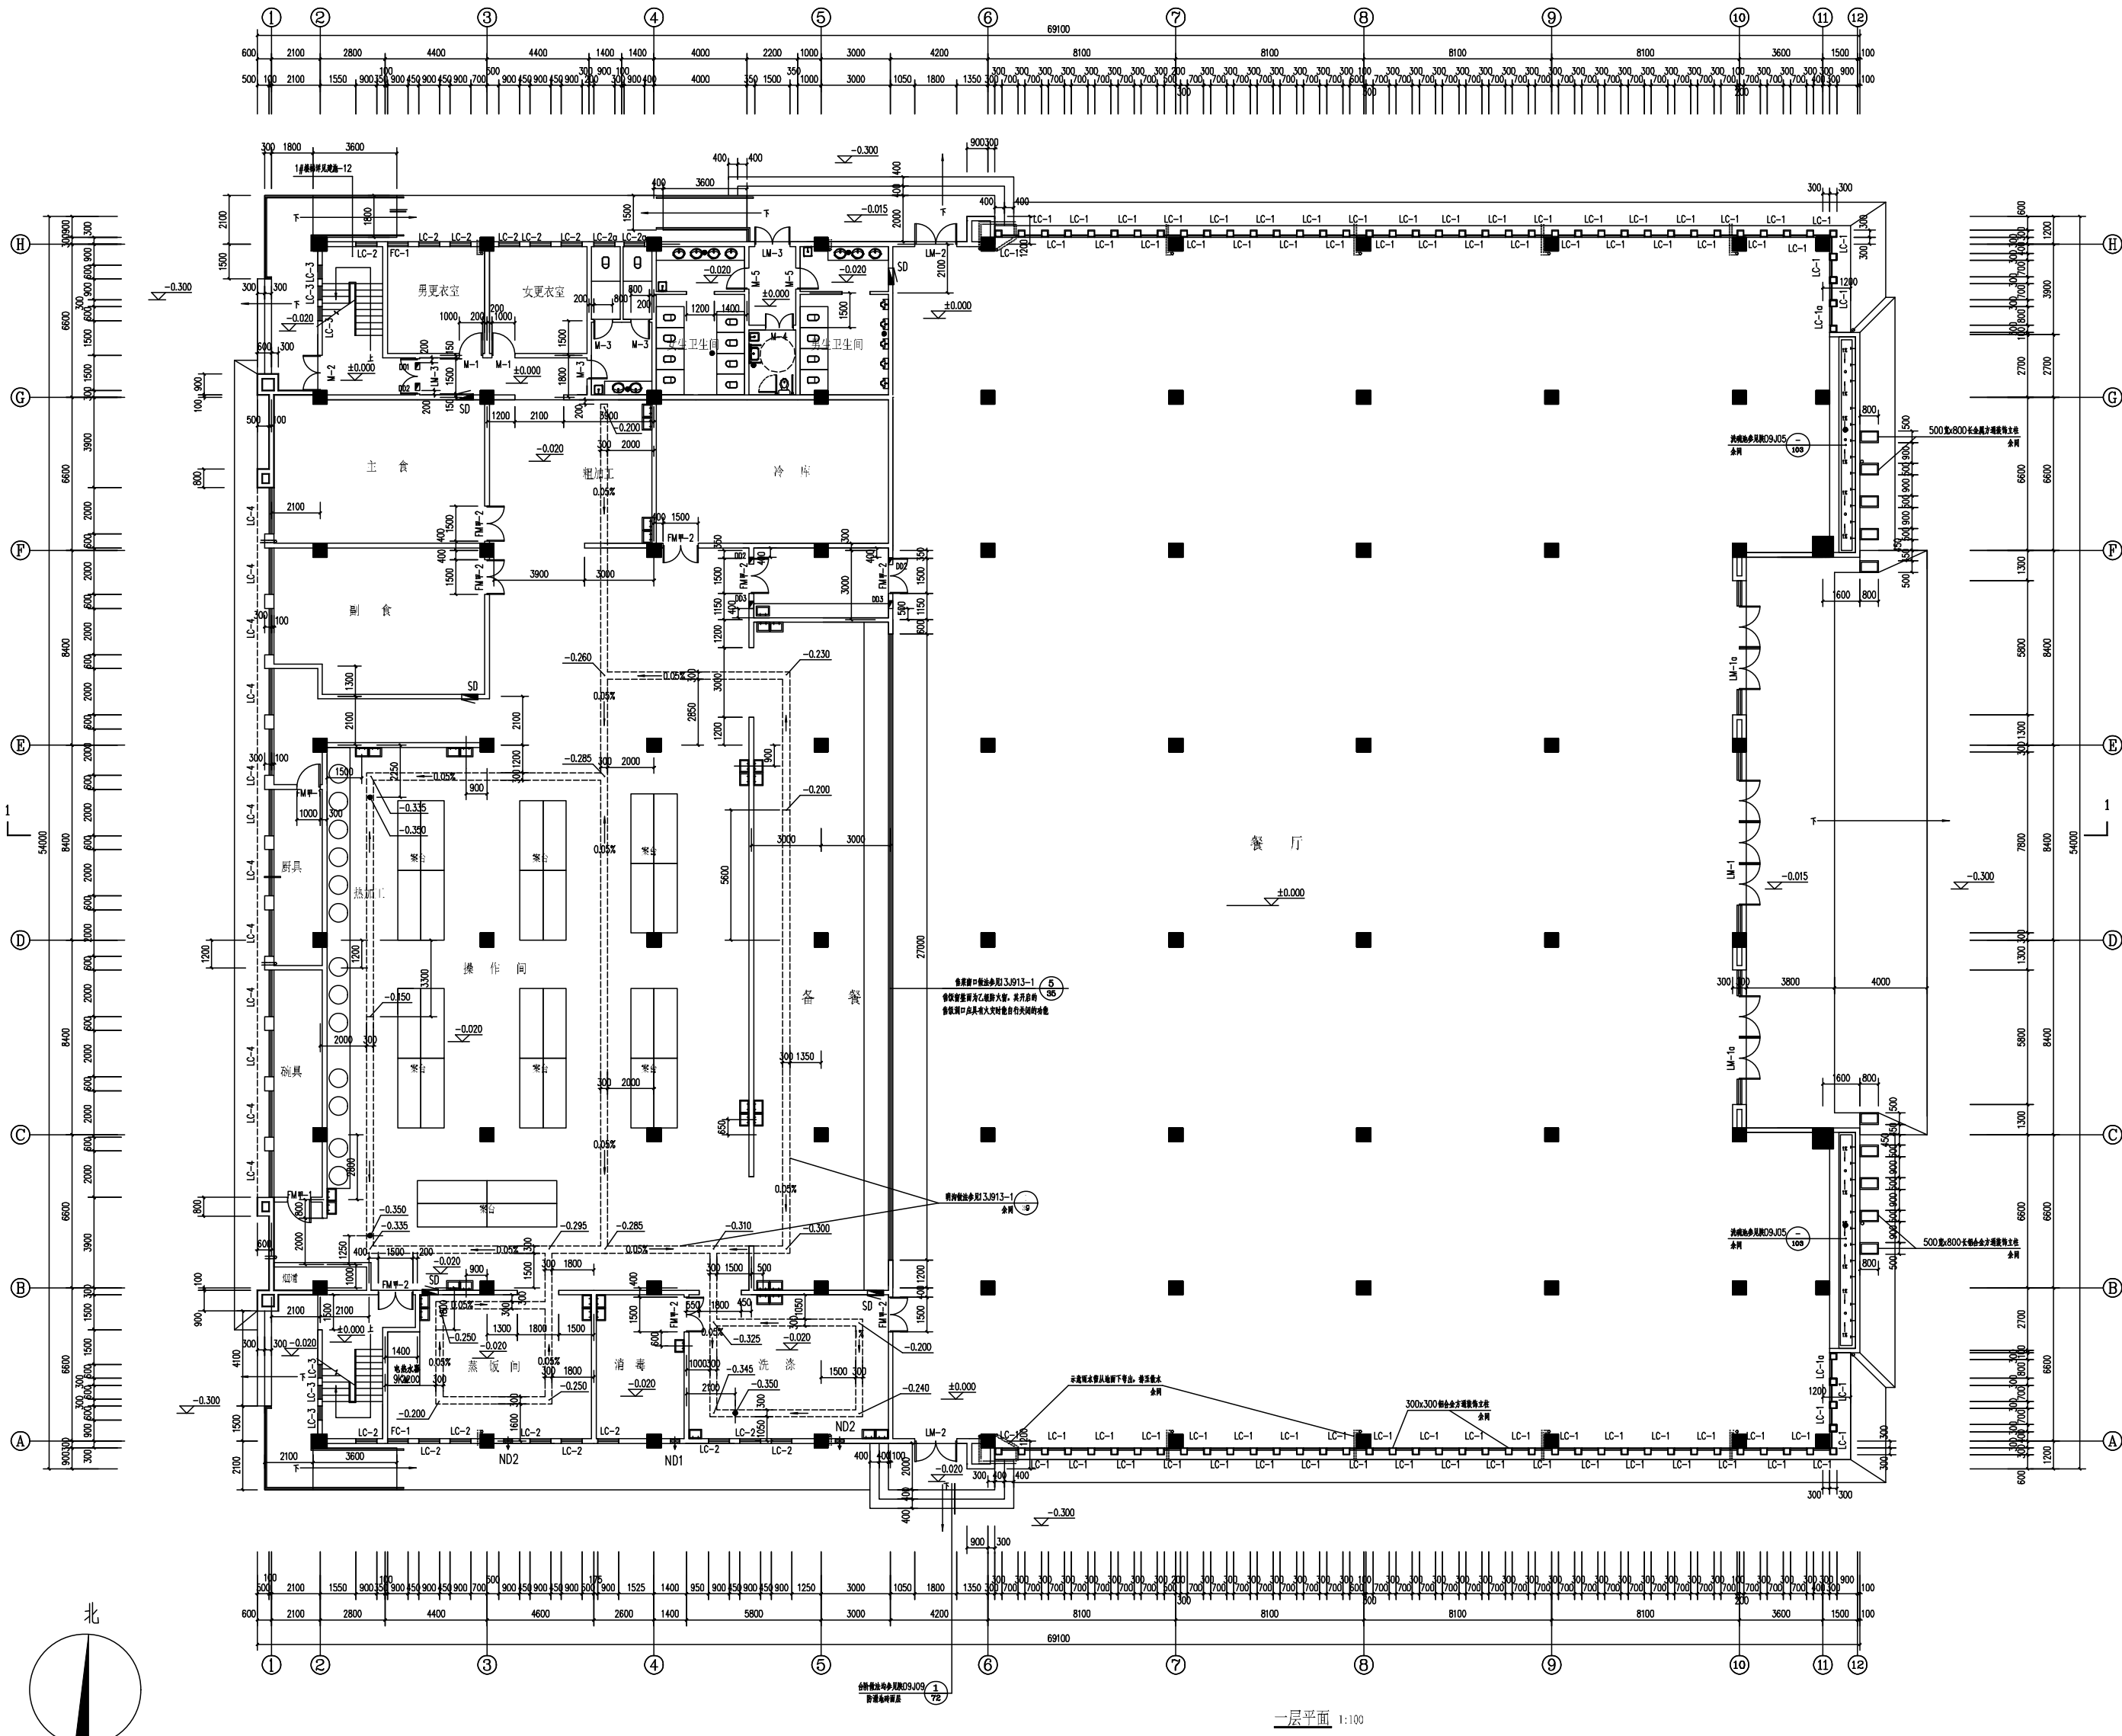

一层平面 1:100



中略设计有限责任公司
Zhonglu Design Co., Ltd.

资质证书编号: A3302182102

建筑行业乙级; 市政行业乙级; 电力行业乙级;

农林行业《农业建筑规划卫生工程》专业乙级。

备注:

本图应经相关政府主管部门批准后方可生效使用。本图未经施工图审查公司审查合格后, 不得用于现场施工, 仅供业主建设投资前估算, 建设造价之参考图。

图纸专用章:

注册师执业章:

工程名称:

富平县职业教育中心改造工程

建设单位:

富平县职业教育中心


审 定	任凯凤	
工程负责人	任汉林	
专业负责人	任汉林	
审 核	任汉林	
校 对	顾诗源	

图 名:

一层平面

项目编号		
图 别	建 施	日 期
图 号	03	2025.8
版 本	第 1 版	

专业	姓名	日期	专业	姓名	日期
暖通			暖通		
电气			电气		
给排水			给排水		

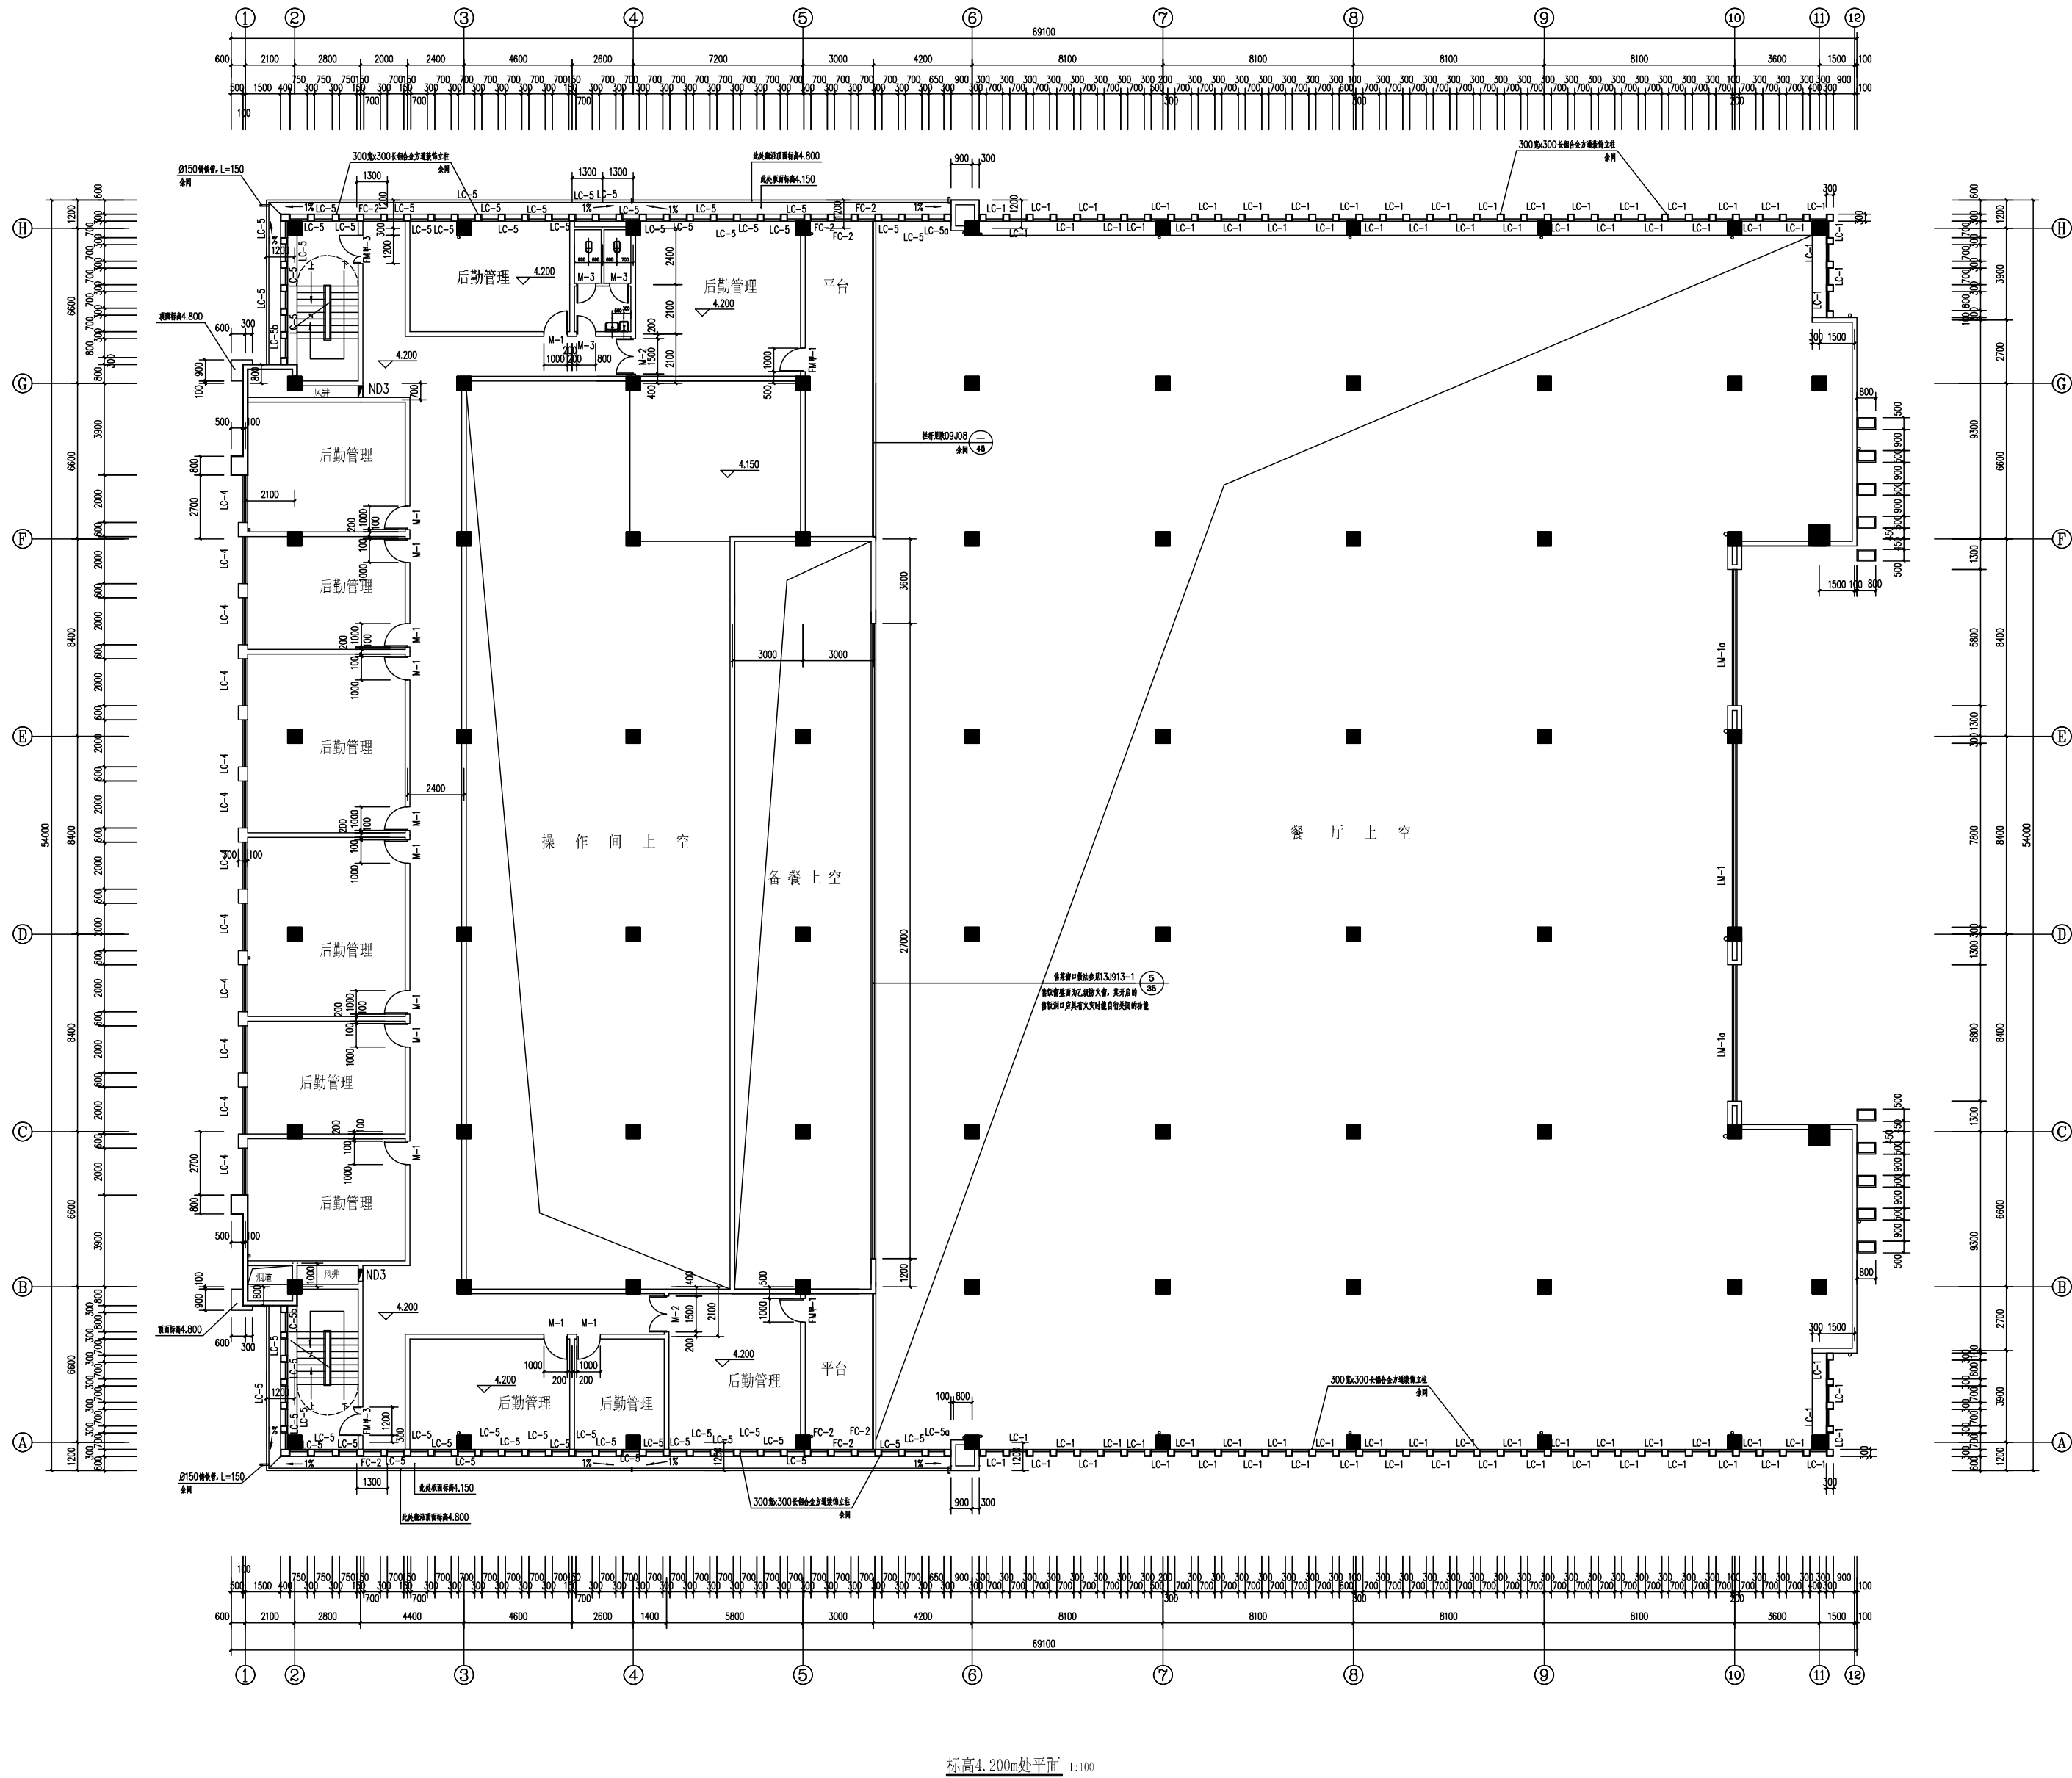

中略设计有限责任公司

资质证书编号: A330218210

建筑行业乙级; 市政行业乙级; 电力行业乙级;

农林行业《农业建筑与设施工程》专业乙级。

备注:

本图应经相关政府主管部门批准后方可生效使用。本图未经施工图审查公司审查合格后, 不得用于现场施工, 仅供业主建设投资前估算, 建设造价之参考图。

图纸专用章:

注册师执业章:

工程名称:

富平县职业教育中心改造工程

建设单位:

富平县职业教育中心


审 定	任凯凤	
工程负责人	任汉林	
专业负责人	任汉林	
审 核	任汉林	
校 对	顾诗源	

图 名:

标高4.200m处平面

项目编号		
图 别	建 施	日 期
图 号	04	2025.8
版 本	第 1 版	

专业	日期	姓名	日期	姓名	专业	日期	姓名
电气					电气		
暖通					暖通		
给排水					给排水		

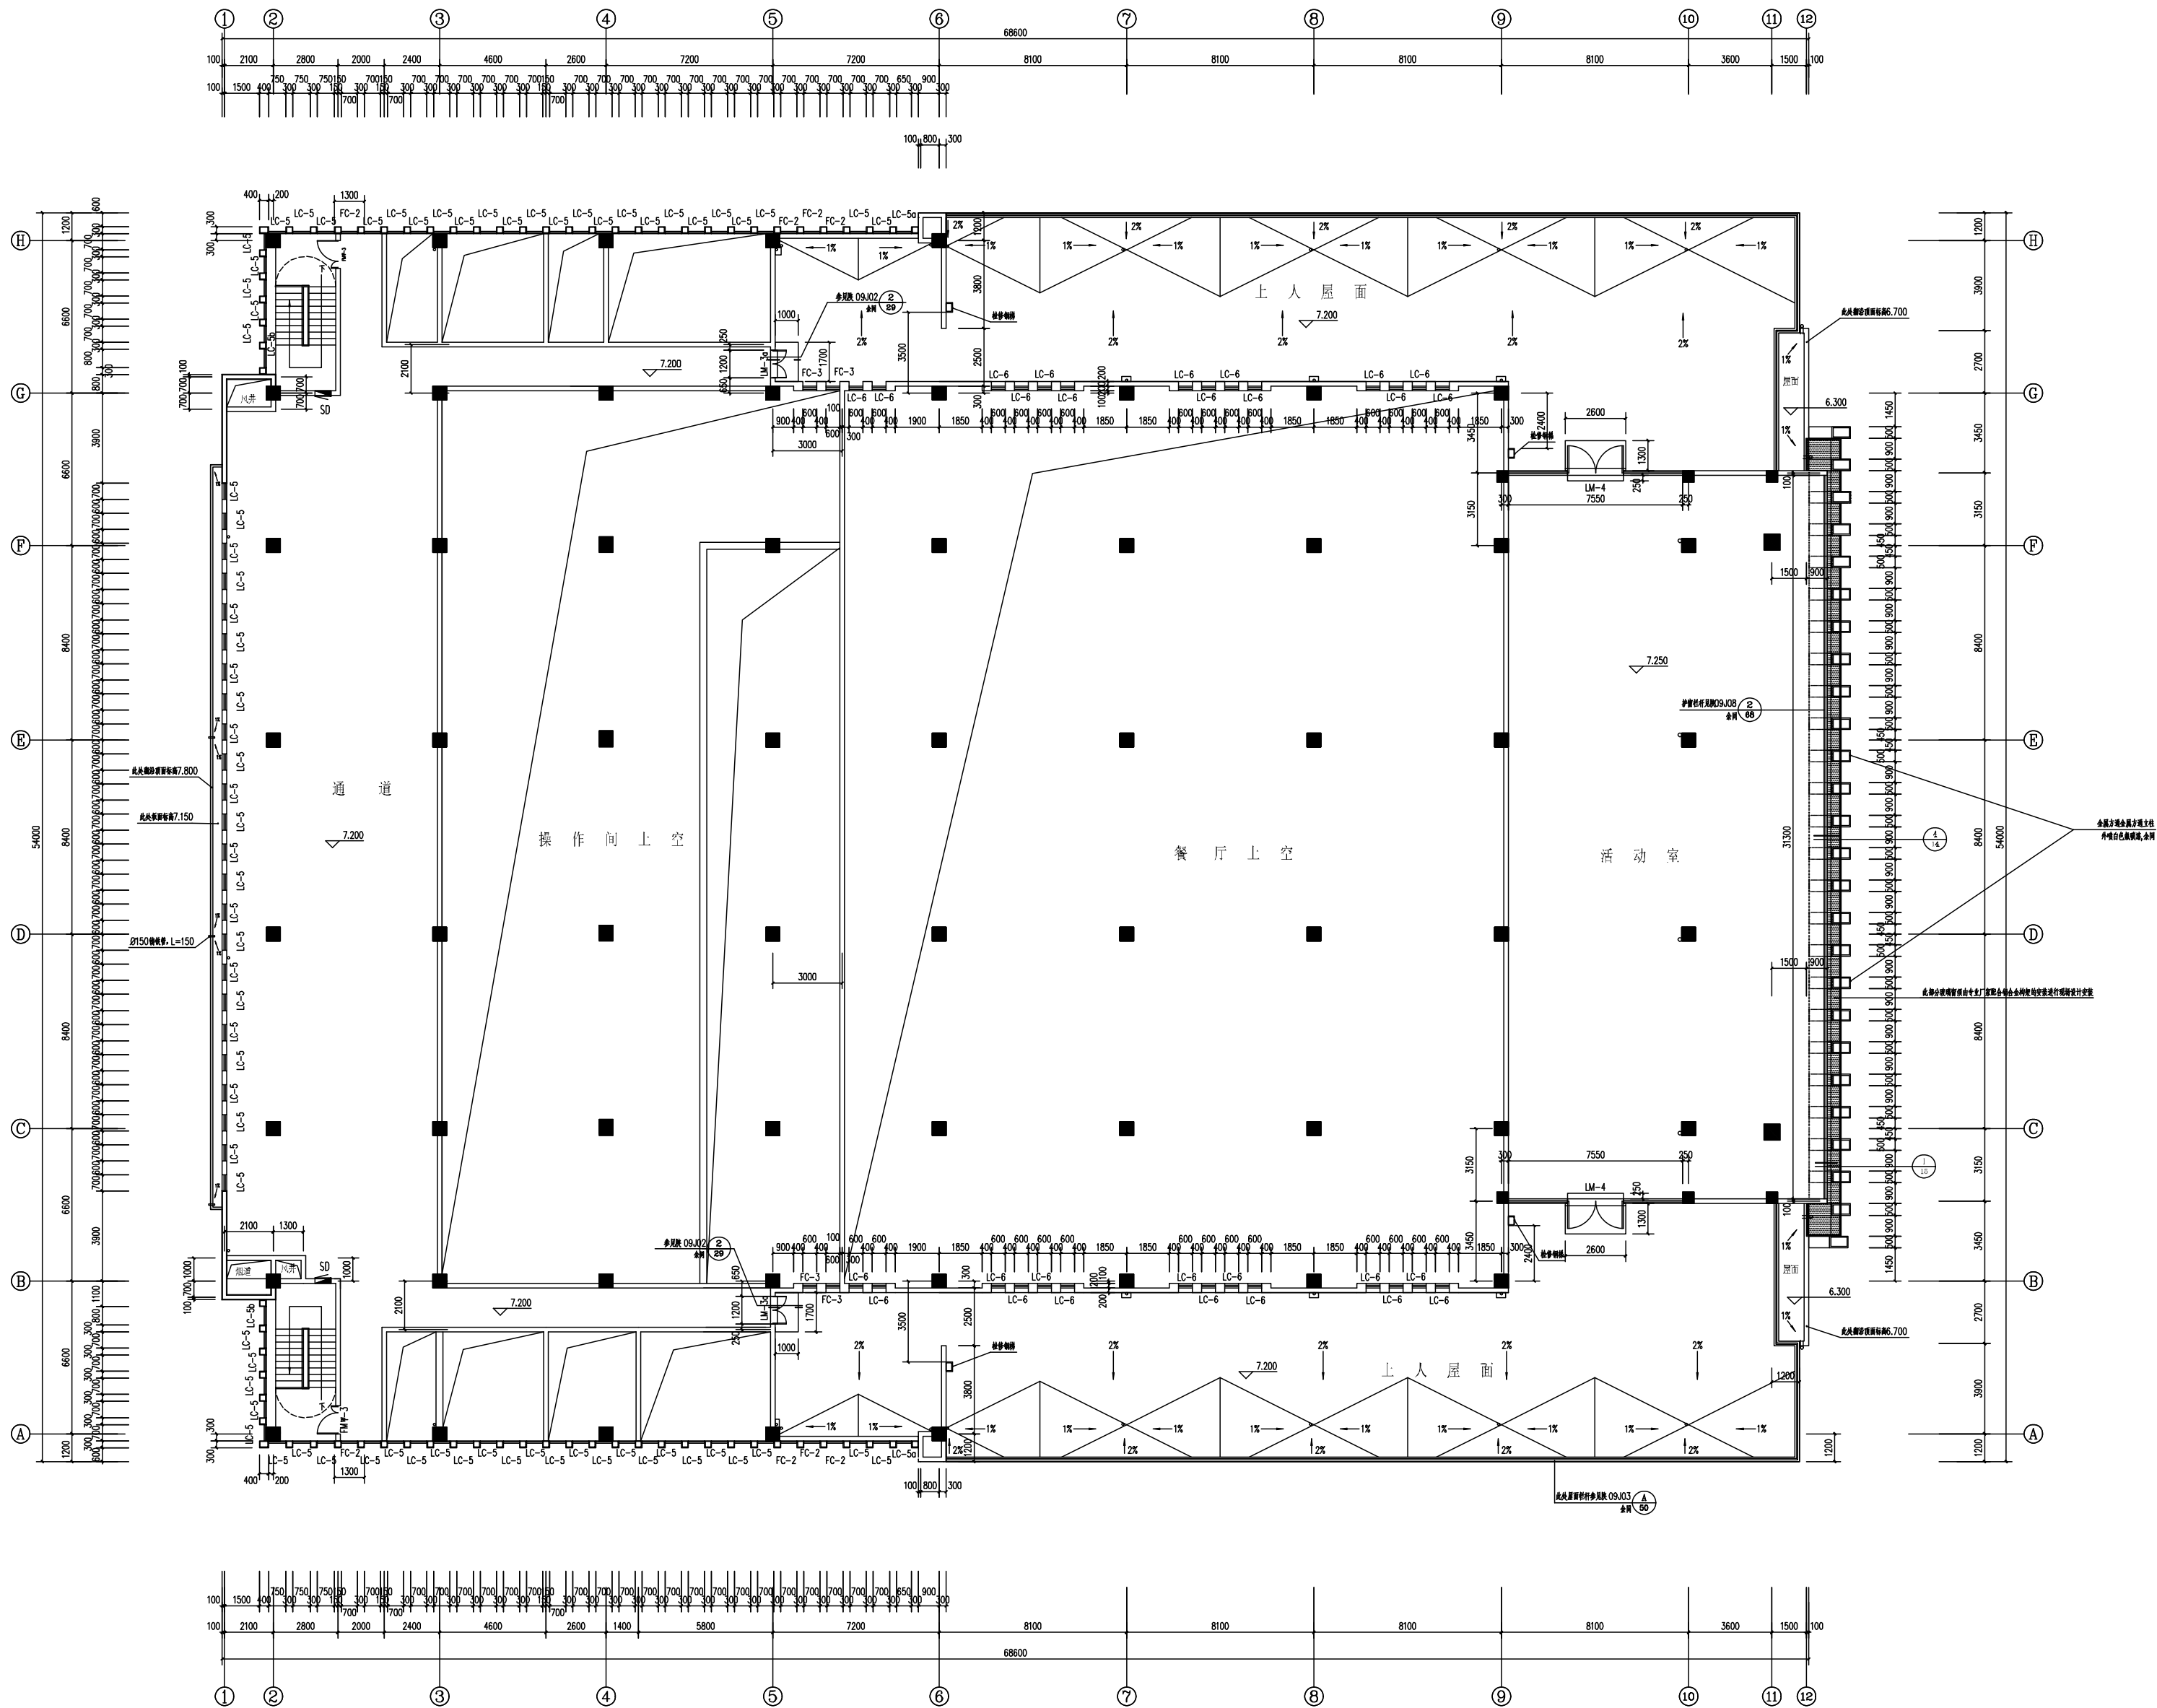

标高7.200m处平面 1:100



中略设计有限责任公司
Zhonglu Design Co., Ltd.

资质证书编号: A3302182102

建筑行业乙级; 市政行业乙级; 电力行业乙级;

农林行业《农业综合开发工程》专业乙级。

备注:

本图应经相关政府主管部门批准后方可生效使用。本图未经施工图审查公司审查合格后, 不得用于现场施工, 仅供业主建设投资前估算, 建设造价之参考图。

图纸专用章:

注册师执业章:

工程名称:

富平县职业教育中心改造工程

建设单位:

富平县职业教育中心

审 定	任凯凤	
工程负责人	任汉林	
专业负责人	任汉林	
审 核	任汉林	
校 对	顾诗源	

图 名:

标高7.20m处平面

项目编号		
图 别	建 施	日 期
图 号	05	2025.8
版 本	第 1 版	

富平县职业教育中心改造工程

看台施工图

☒ 建筑 ☐ 结构 ☐ 给排水 ☐ 暖通 ☐ 电气

富平城乡建筑设计室

2025年9月

图	日	号	出	图	号	出	图	号	出
图	日	号	出	图	号	出	图	号	出
扉页

法人代表：李美欣 李美欣

技术负责人：任汉林 任汉林 注册建筑师

项目负责人：任汉林 任汉林 注册建筑师


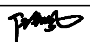
设计人员：任汉林 任汉林 建筑 工程师

陈杰 陈杰 电气 工程师

王小林 王小林 暖通 工程师

王建全 王建全 给排水 工程师

消防设施工程设计专项乙级、建筑装饰工程设计专项乙级
资质证书编号:A352016220

<div><p>中略设计有限责任公司 Zhonglu Design Co., Ltd.</p><p>资质证书编号: A352016220</p><p>建筑行业乙级; 市政行业乙级; 电力行业乙级; 农林行业《农业设施开发工程》专业乙级。</p></div>		
备注: 本图应经相关政府主管部门批准后方可生效使用。本图未经施工图审查公司审查合格后, 不得用于现场施工, 仅供业主建设投资前估算, 建设造价之参考图。		
图纸专用章:		
注册师执业章:		
工程名称: 富平县职业教育中心改造工程		
建设单位: 富平县职业教育中心		
审 定	任凯凤	
工程负责人	任汉林	任汉林
专业负责人	任汉林	任汉林
审 核	任汉林	任汉林
校 对	顾诗源	顾诗源
图 名: 扉页		
项目编号		
图 别	建 施	日 期
图 号	01	2025.8
版 本	第 1 版	

[illegible]

建筑设计说明

一、工程概况

- | | | | | |
|-----------|------------------------|------------|-------|--------------------|
| 1. 建设单位: | 富平县教育局 | | | |
| 2. 工程名称: | 富平县职业教育中心改造工程 | | | |
| 3. 耐火等级: | 二 级 | | | |
| 4. 总建筑面积: | 1300.00 m ² | | | |
| 5. 建筑高度: | 7.65 m | | | |
| 6. 结构形式: | 框架结构 | | | |
| 7. 抗震烈度: | 8 度 | | | |
| 选用标图: | 04K | 系列建筑标准设计图集 | 09J01 | 09J02 09J06 12J926 |

二、施工图设计说明：

本工程受天艺装饰单位委托,对职教中心操场、看台及篮球场进行提升改造,满足学校教职工课外活动场地要求;原有建筑物为框架结构,我室在不损坏结构安全的情况下,对建筑进行改造,施工单位必须在确保安全的情况下方可施工。

1. 改造范围见改造平面图。
 - (1) 看台外墙真石漆墙面。
 - (2) 改造塑胶篮球场一个。
 - (3) 更换原操场人造草坪。

三、相关主要规范、规定。

- 《民用建筑设计通则》GB50352-2005
- 《建筑工程建筑面积计算规范》GB/T50353-2013
- 《工程建设标准强制性条文》2013年版[房屋建筑部分]
- 《建筑工程设计文件编制深度规定》(2016年版)
- 《建筑设计防火规范》GB50016-2014
- 《无障碍设计规范》GB50763-2012
- 《中小学校设计规范》GB50099-2011
- 《公共建筑节能设计标准》GB50189-2015

四、图中所注的标高除注明者外，均为建筑完成面标高。尺寸均以标注的数字

本说明未提及的各项材料规格、材质、施工及验收等要求，均应遵照国家标准为准，不得在图中量取。

五、各项工程施工及验收规范进行。

六、未尽事宜应严格按国家及当地有关现行规范、规定要求进行施工。

看台工程清单表

序号	项目名称	单位	工程数量	备注
	土建工程			
1	外墙真石漆	m ²	171.96	需铲除外墙面面层
2	内墙乳胶漆	m ²	157.5	需铲除内墙面涂料及腻子



中略设计有限责任公司
Zhonglue Design Co., Ltd

资质证书编号: A332016220

建筑行业乙级；市政行业乙级；电力行业乙级；

农林行业（农业综合开发生态工程）专业乙级。

备注:

本图应经相关政府主管部门批准后方可生效使用。本图未经施工图审查公司审查合格后,不得用于现场施工,仅供业主建设投资前估算,建设造价的参考图。

图纸专用章：

注册师执业章：

工程名称:

富平县职业教育中心改造工程

建设单位:

富平县职业教育中心

审 定	任凯凤	
工程负责人	任汉林	任汉林
专业负责人	任汉林	任汉林
审 核	任汉林	任汉林
校 对	顾诗源	顾诗源

图 名:

设计说明 工程做法及用料表

项目编号		
图 别	建 施	日 期
图 号	02	2025.8
版 本	第 1 版	

专业	日期	姓名	专业	日期	姓名
建筑			电气		
暖通			给排水		
结构			其他		



中略设计有限责任公司
Zhonglu Design Co., Ltd.

资质证书编号: A330218210

建筑行业乙级; 市政行业乙级; 电力行业乙级;

农林行业《农业设施开发工程》专业乙级。

备注:

本图应经相关政府主管部门批准后方可生效使用。本图未经施工图审查公司审查合格后, 不得用于现场施工, 仅供业主建设投资前估算, 建设造价之参考图。

图纸专用章:

注册师执业章:

工程名称:

富平县职业教育中心改造工程

建设单位:


富平县职业教育中心

审 定	任凯凤	
工程负责人	任汉林	任汉林
专业负责人	任汉林	任汉林
审 核	任汉林	任汉林
校 对	顾诗源	顾诗源


图 名:

看台一层平面 看台平面图

项目编号		
图 别	建 施	日 期
图 号	03	2025.8
版 本	第 1 版	





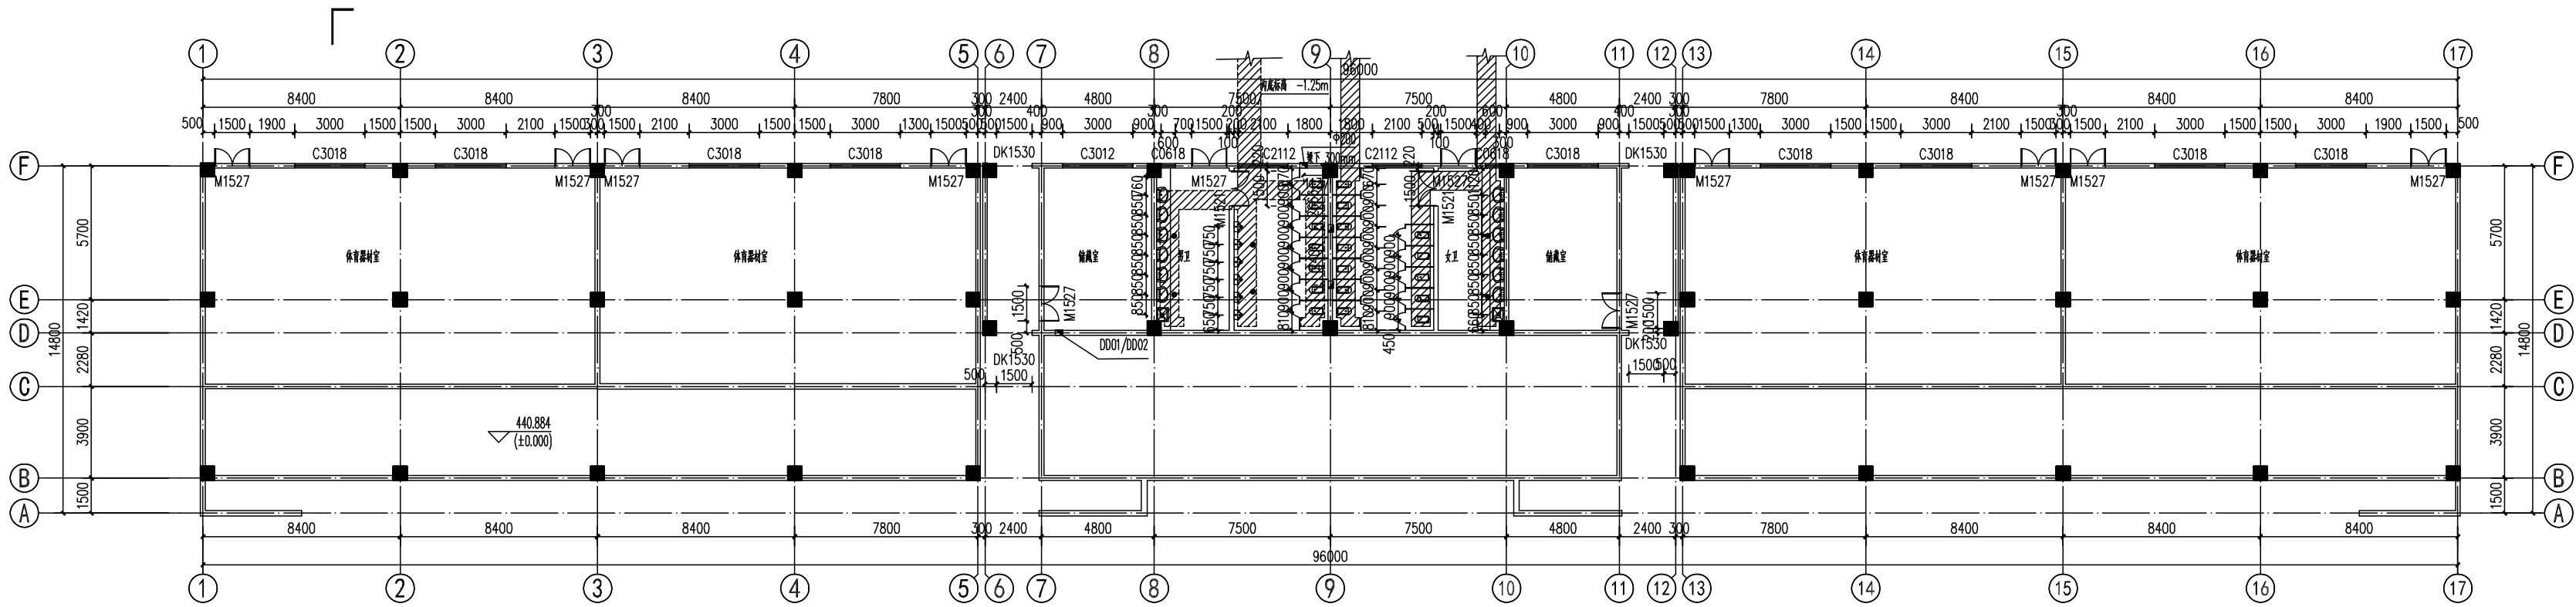


看台一层平面图 1:150

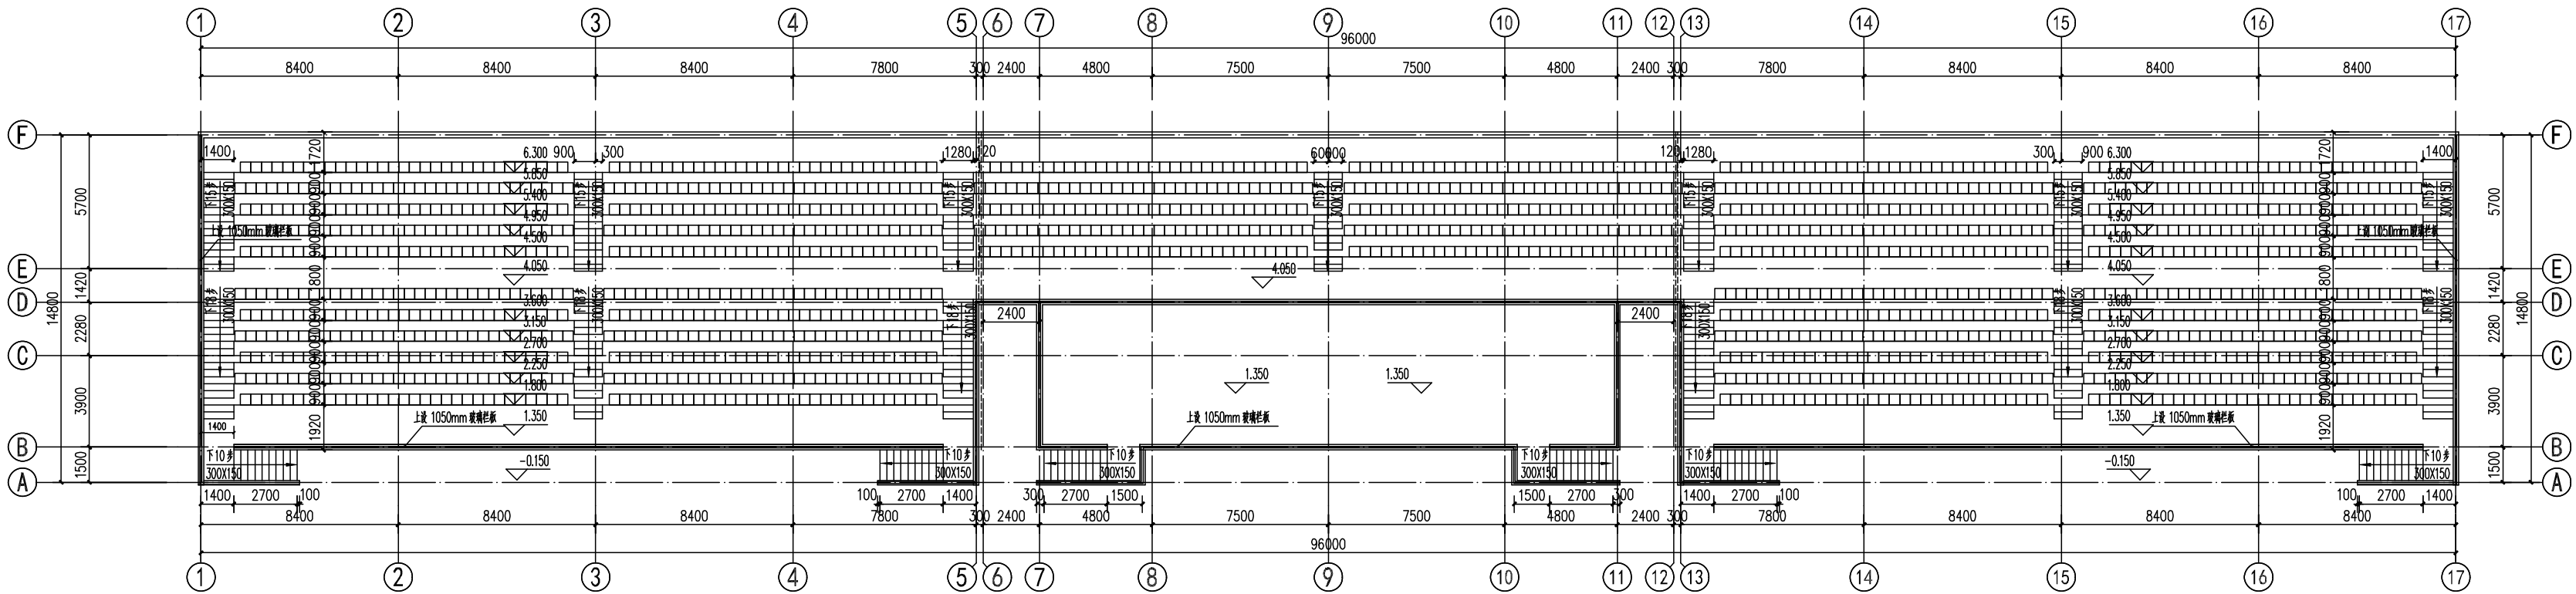

看台平面图 1:150


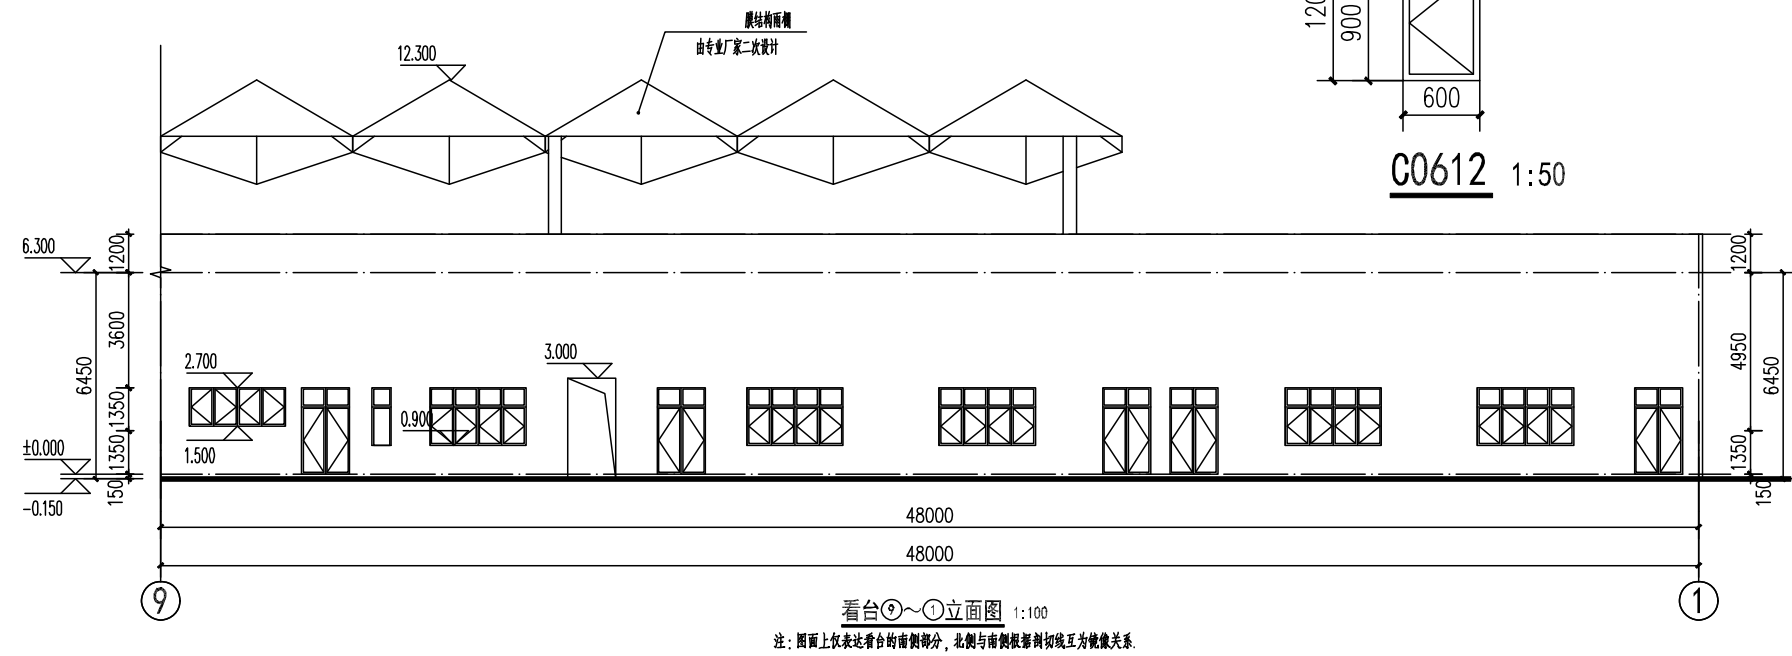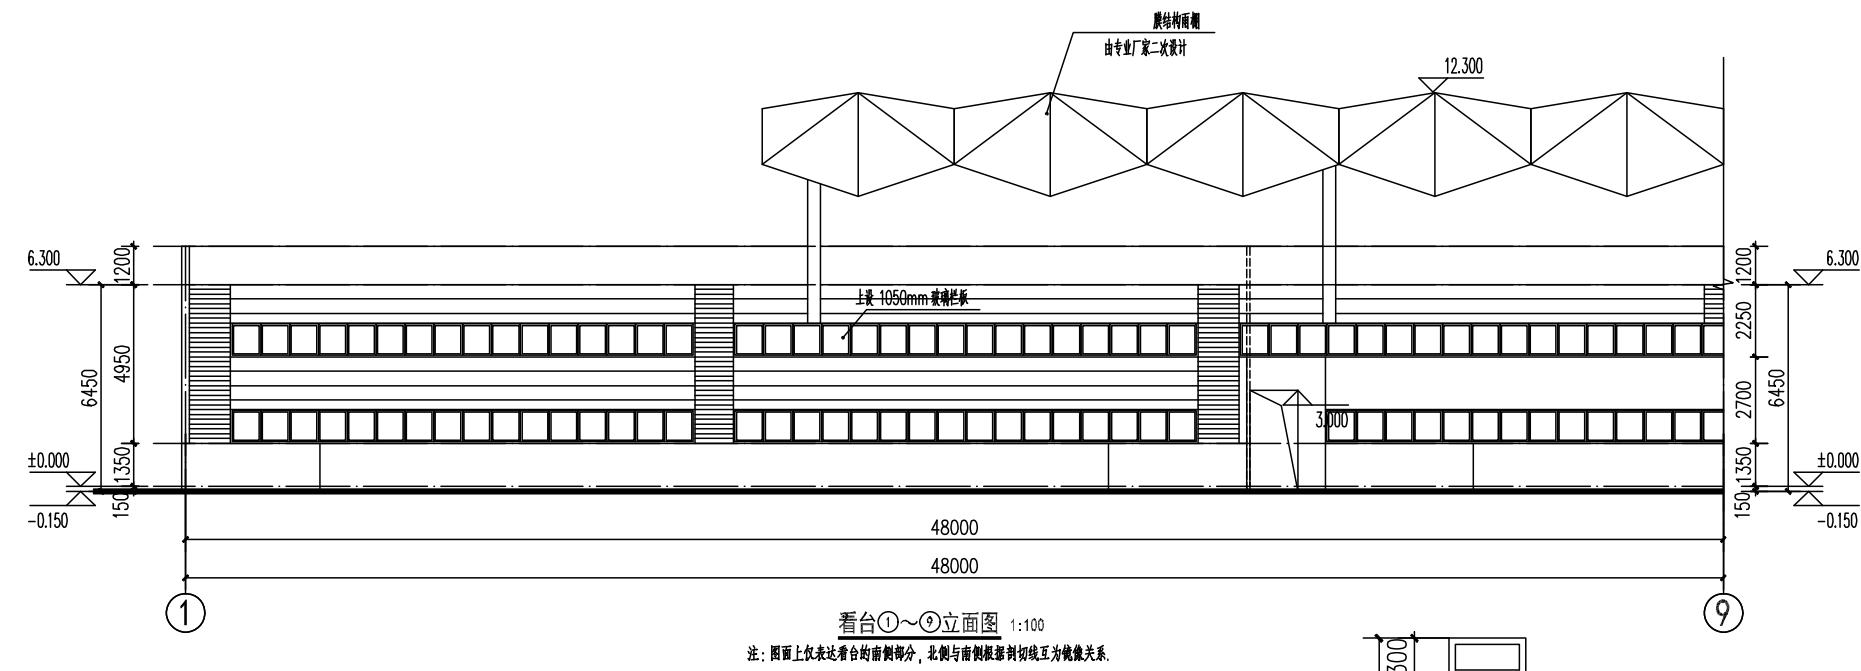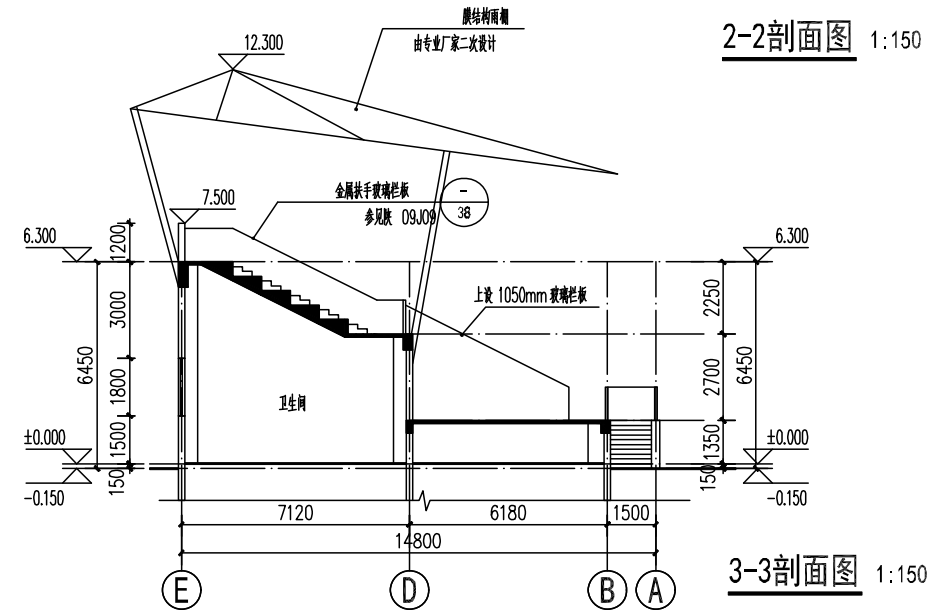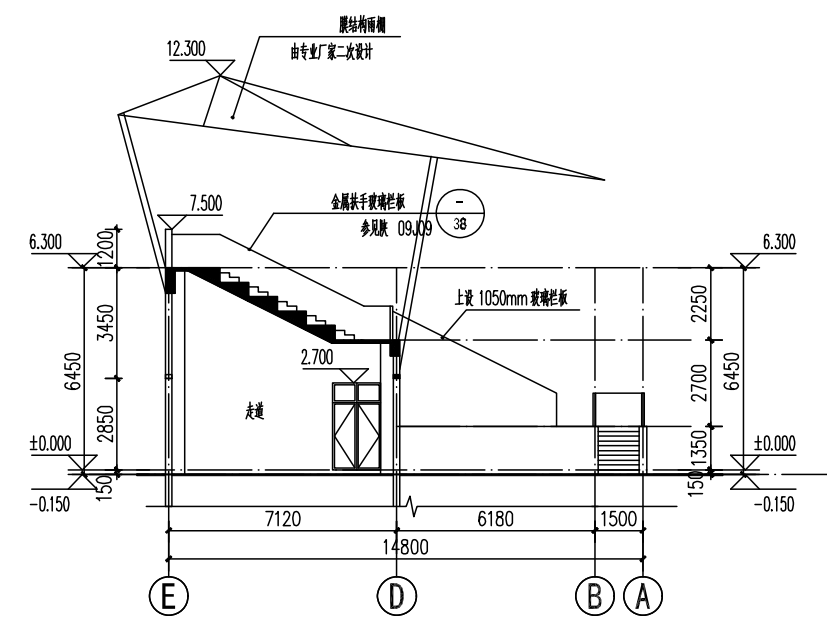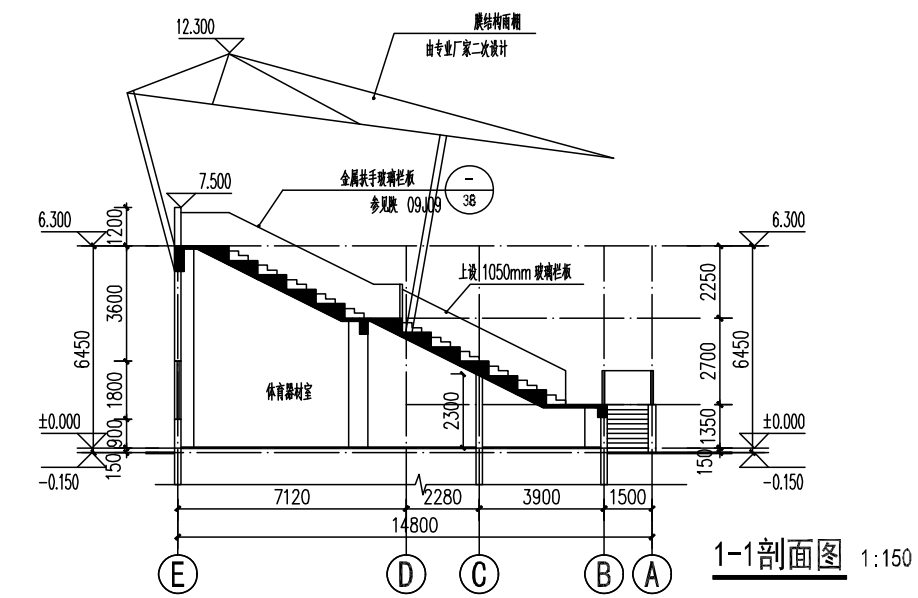

中略设计有限责任公司
Zhonglue Design Co., Ltd

资质证书编号: A352016220

建筑行业乙级；市政行业乙级；电力行业乙级；

建筑行业乙级；市政行业乙级；电力行业乙级；

农林行业（农业综合开发生态工程）专业乙级。

备注:

本图应经相关政府主管部门批准后方可生效使用。本图未经施工图审查公司审查合格后,不得用于现场施工,仅供业主建设投资前估算,建设造价之参考图。

图纸专用章:

注册师执业章：

工程名称:

富平县职业教育中心改造工程

建设单位：

富平县职业教育中心


审 定	任凯凤	
工程负责人	任汉林	任汉林
专业负责人	任汉林	任汉林
审 核	任汉林	任汉林
校 对	顾诗源	顾诗源

图 名:

看台①-⑨立面图 看台⑨-①立面图

项目编号		
图 别	建 施	日 期
图 号	04	2025.8
版 本	第 1 版	