

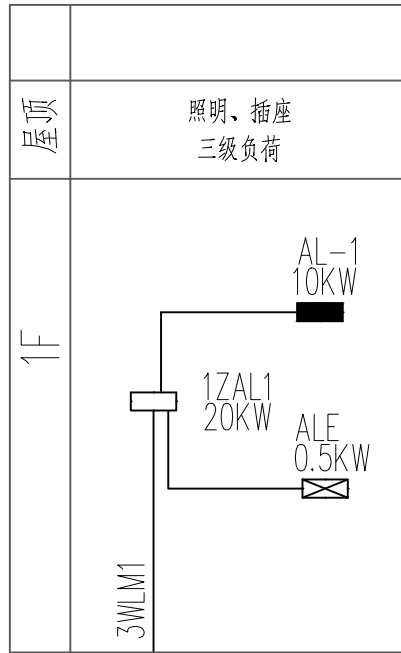


- 1、本图只以图中标注为准，不得以比例尺度量。
- 2、图纸经审批和盖章生效后，未经甲方同意不得私自修改，如有修改须经甲方同意并盖章。
- 3、施工过程中如发现设计(施工)图纸有错误时，应及时向设计(施工)单位提出，甲方不承担任何责任。
- 4、甲方未接受设计(施工)图纸前，乙方不得私自修改，如有修改须经甲方同意并盖章。
- 5、本图版权归属 中建华创国际工程设计与咨询集团有限公司 所有，未经本公司授权，不得以任何形式复制、传播。

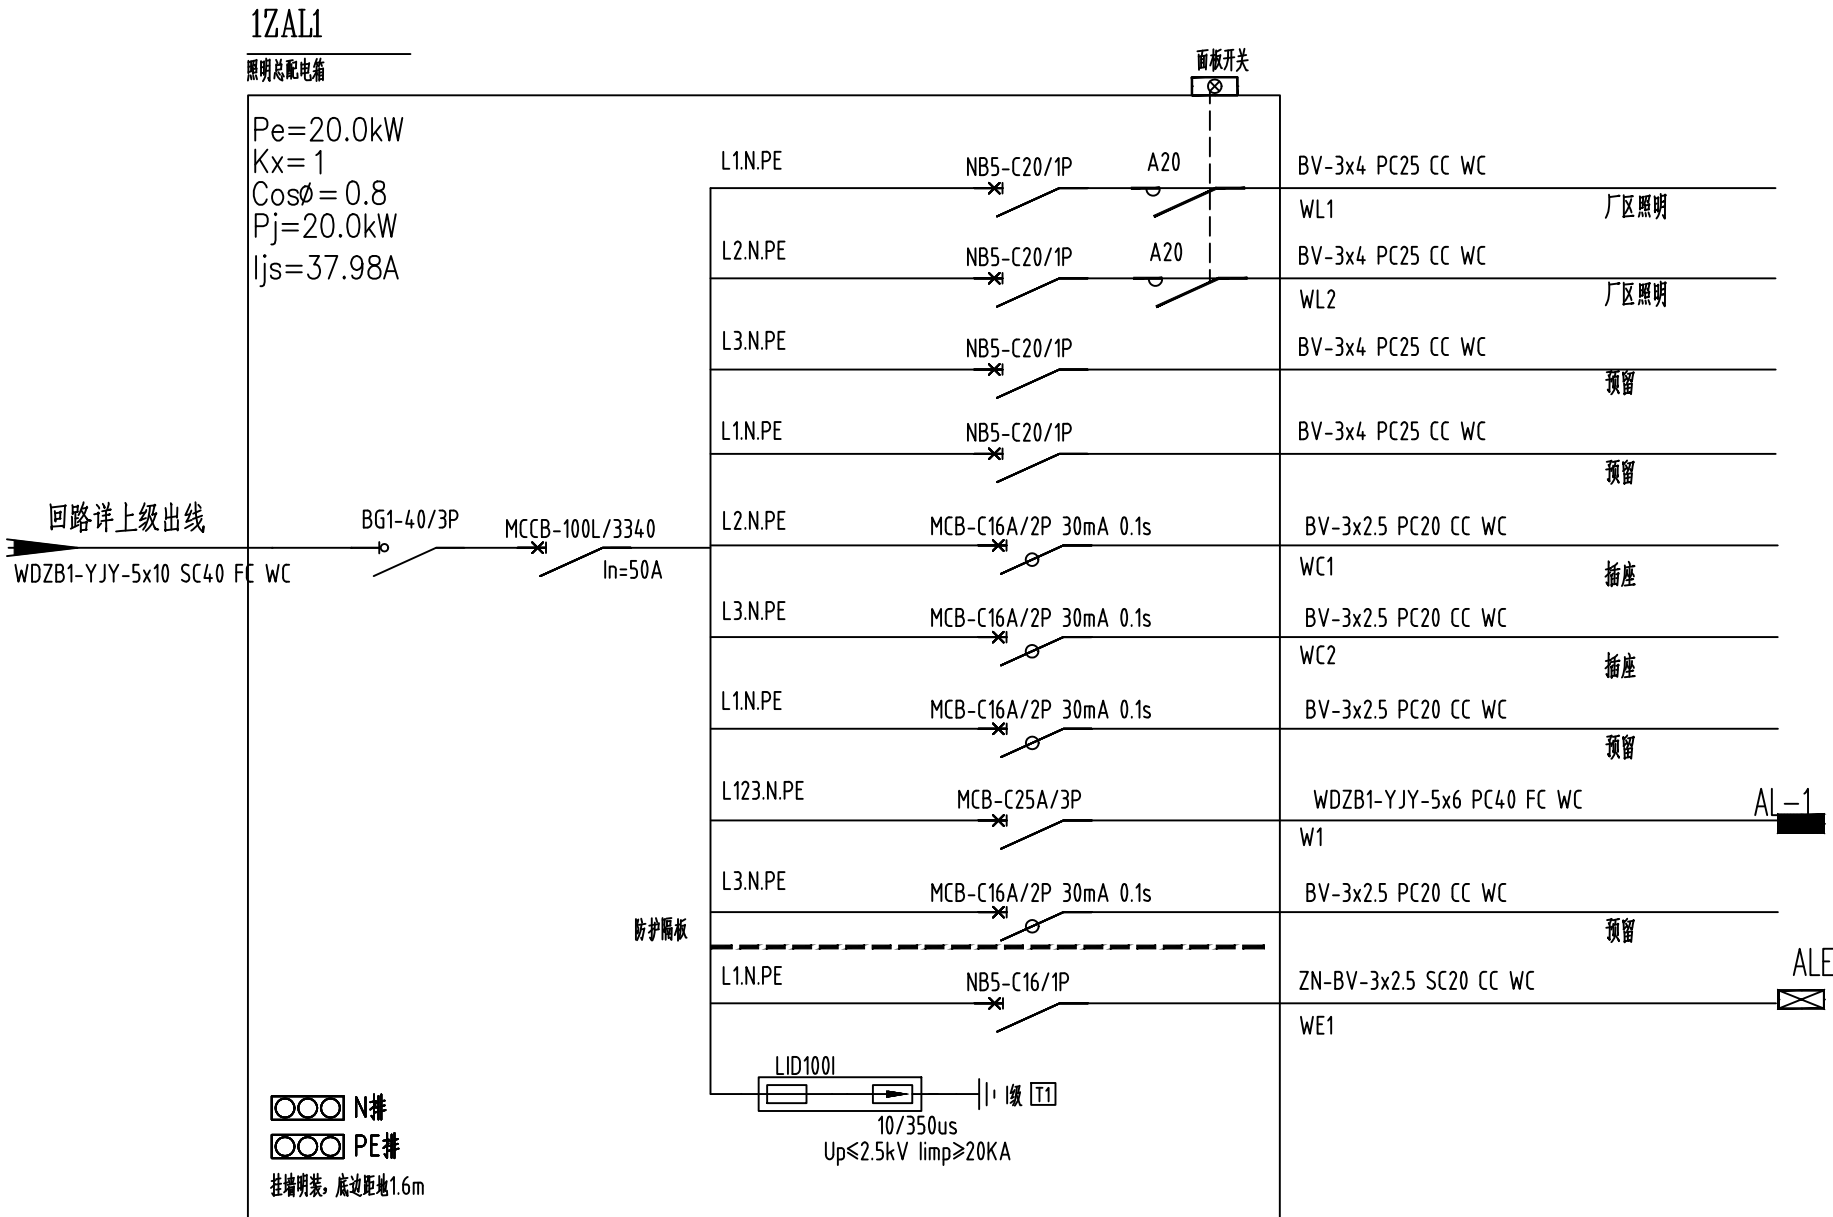

干线明细表										
序号	电缆编号	装设容量 Pe(KW)	需要系数 Kx	功率因数 cosφ	计算功率 Pjs(KW)	计算电流 Ijs(A)	低压屏出线整 定电流zd(A)	电缆型号及规格	进线箱体编号	负荷等级
1	3WLM1	20	0.8	0.85	16	28.60	40	YJV-0.6/1KV-4X10-SC40	1ZAL1	三级

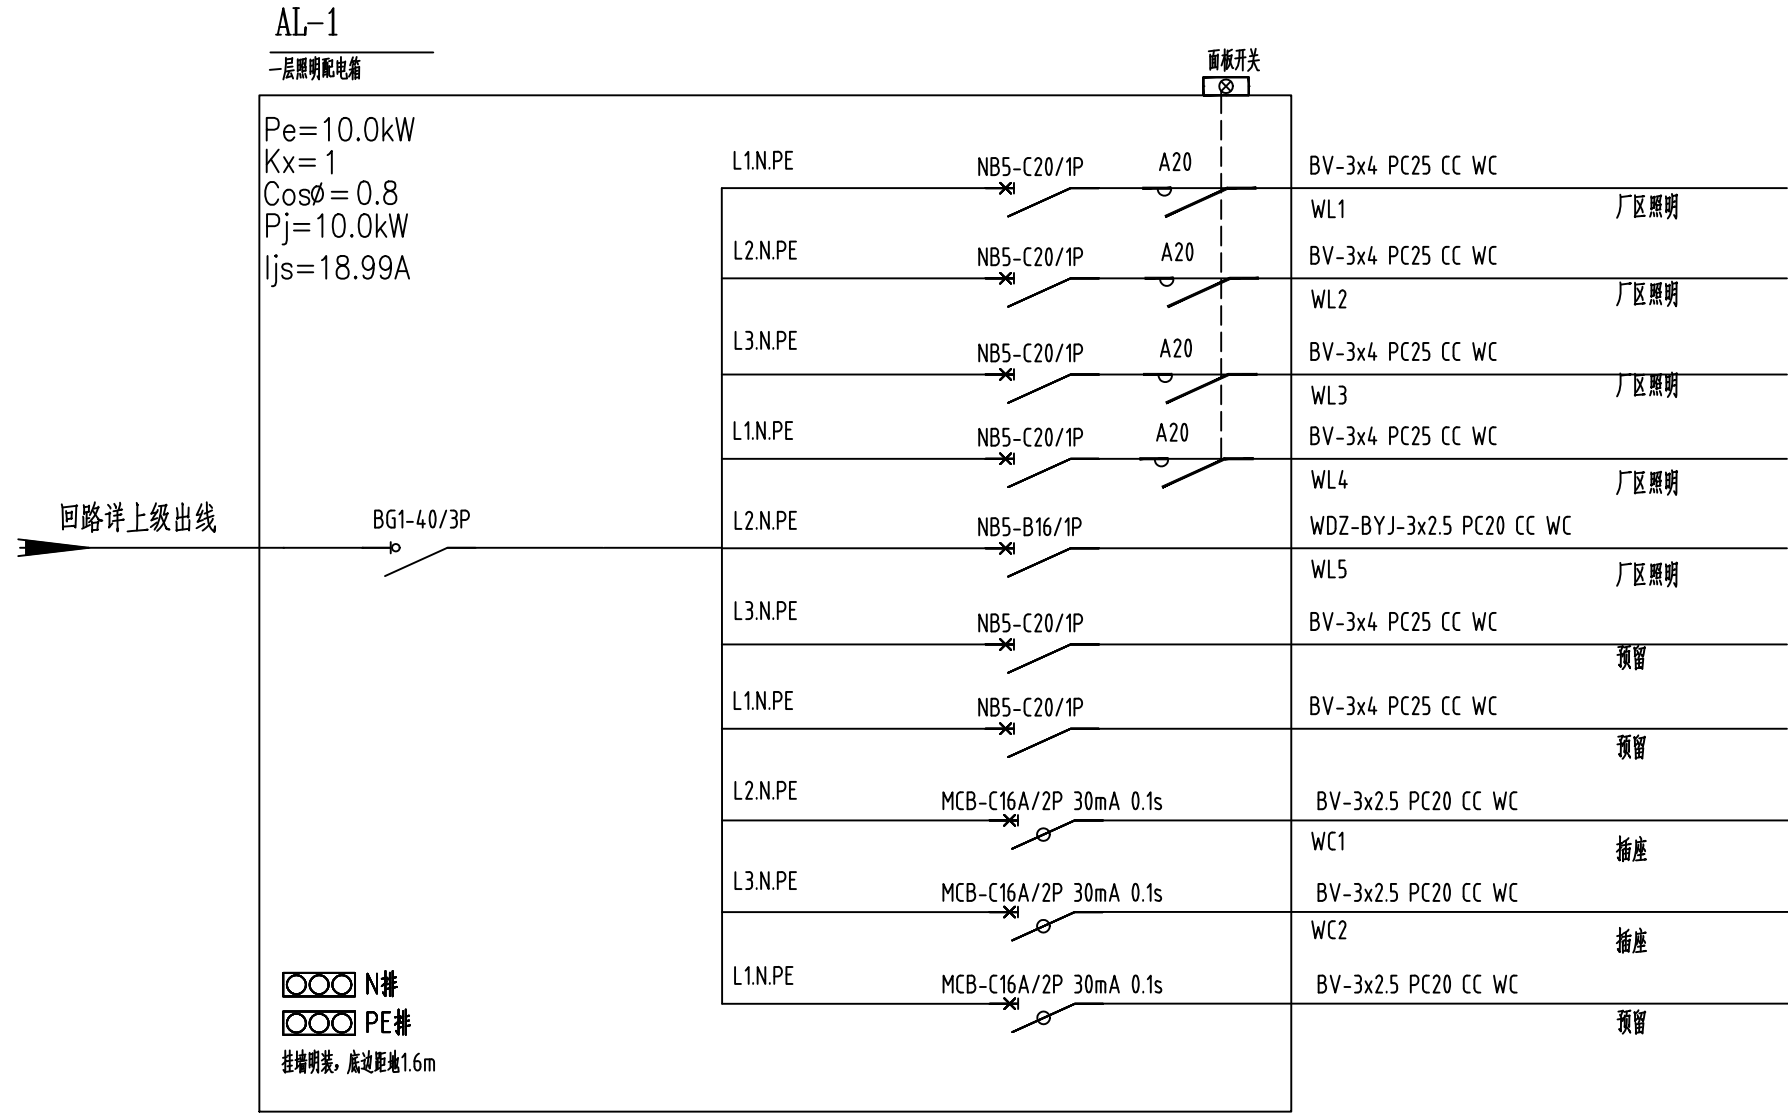