



Hanzhong City Nanzheng District Hanshan Mingzhu Cemetery

汉中市南郑区汉山明珠陵园

(墓地方案效果)

2026年6月



目录 CONTENTS

1

立碑标准墓(双穴) 1.0mx0.8mx0.8m

2

卧碑标准墓(双穴) 1.0mx0.8mx0.8m

3

兴和墓(双穴) 1.0mx0.8mx0.8m

4

雅堂墓(双穴) 1.0mx0.8mx0.8m

5

百福墓(双穴) 1.0mx0.8mx0.8m

6

永宁墓(双穴) 1.0mx0.8mx0.8m

7

福泽墓(双穴) 1.1mx0.73mx0.8m

立碑标准墓（双穴）透视效果



汉中市南郑区汉山明珠陵园（墓地方案效果）

主视角 / Main Perspective




正视图 / Front View



侧视图 / Side View




俯视图 / Top View

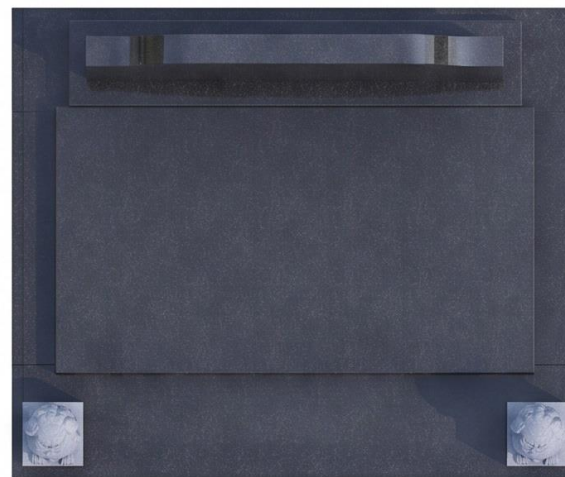

立碑标准墓（双穴）四视图效果


立碑标准墓（双穴）

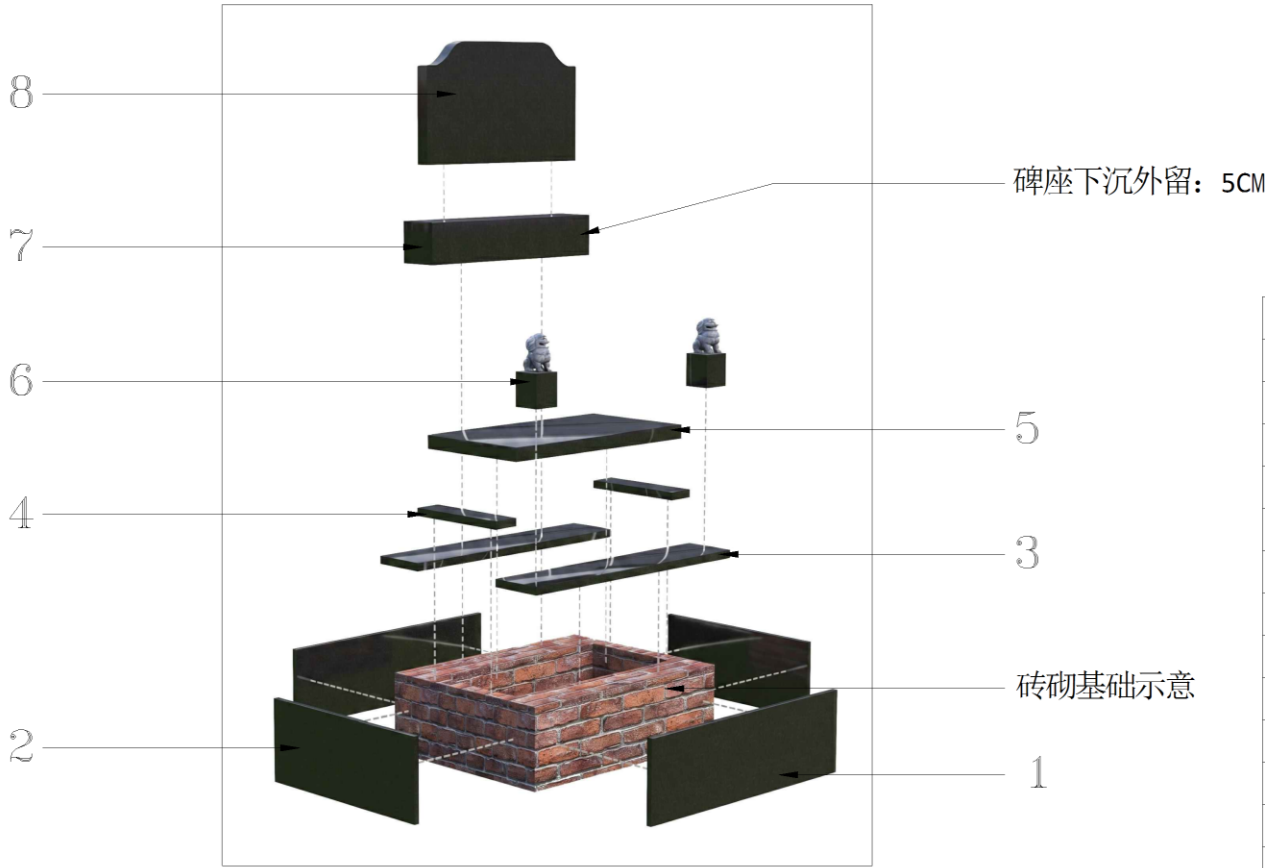

17				
16				
15				
14				
13				
12				
11				
10				
9				
8	碑板	43*75*5CM	1块	
7	碑座	80*15*15CM	1块	
6	狮子柱	25*10*10CM	2块	
5	墓盖板	85*45*5CM	1块	
4	地铺板	40*10*3CM	2块	
3	地铺板	100*20*3CM	2块	
2	围板	73*30*2CM	2块	
1	围板	97*30*2CM	2块	
序号	名称	规格/尺寸	数量	备注

制图			名称	立碑标准墓（双穴）	材料	花岗岩	比例	1:100
校对			类别	爆炸图	规格	1.0*0.8*0.8 M	数量	17套
审核					骨灰池	下沉	碑高	0.43M
批准			图号	01	工艺要求	所有石材链接都需采用榫卯结构。	面积	0.80M ²

卧碑标准墓（双穴）透视效果

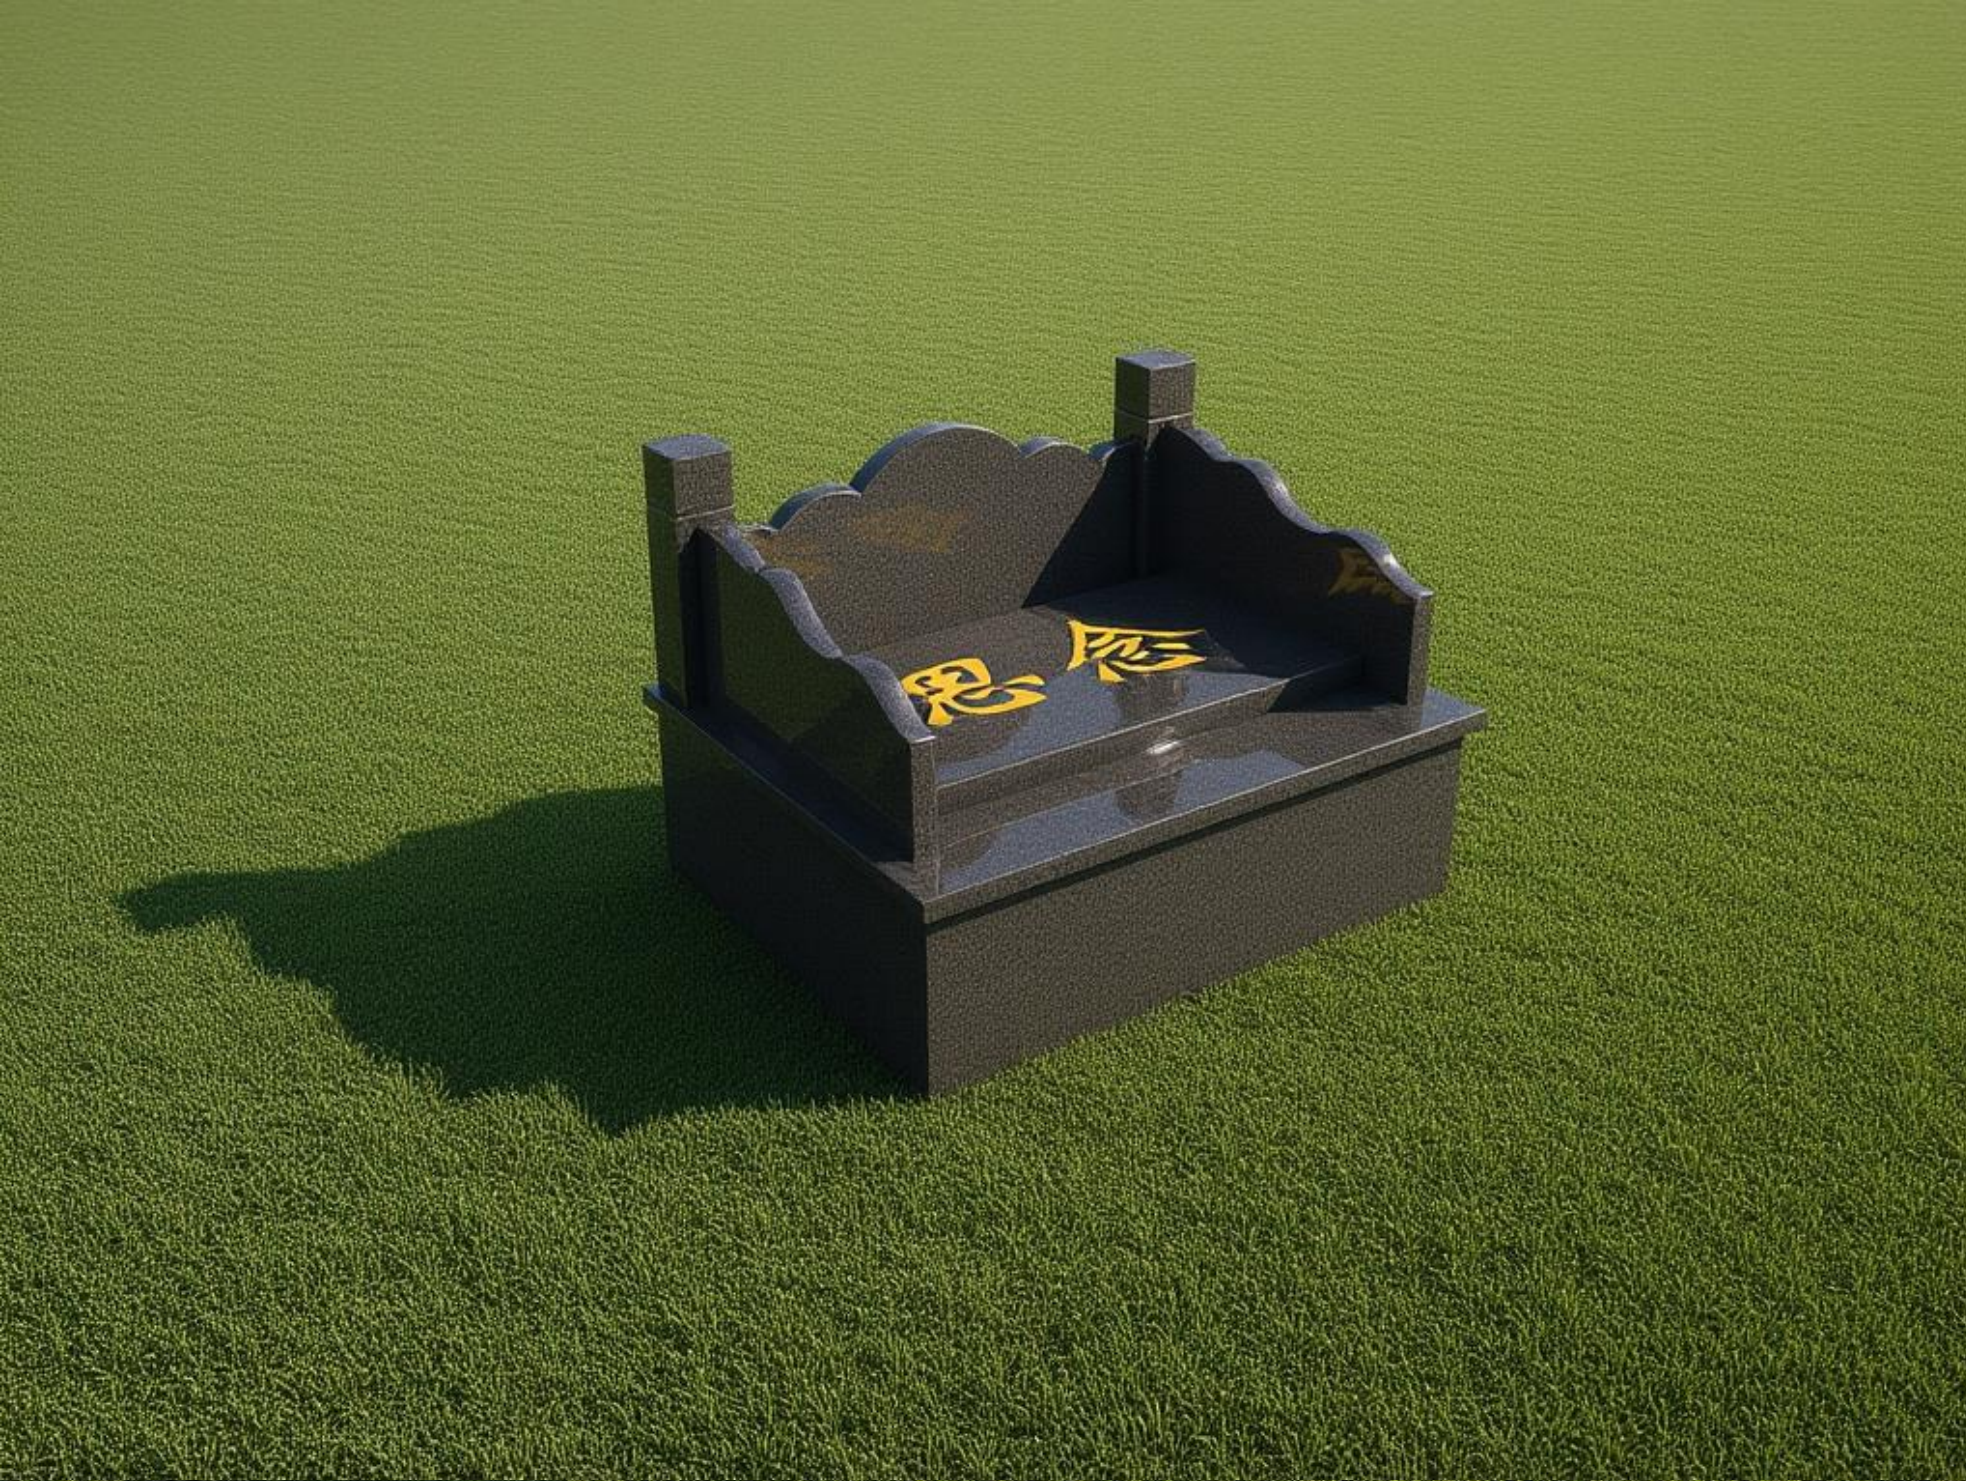

汉中市南郑区汉山明珠陵园（墓地方案效果）


卧碑标准墓（双穴）四视图效果



主视角 / Main Perspective



正视图 / Front View

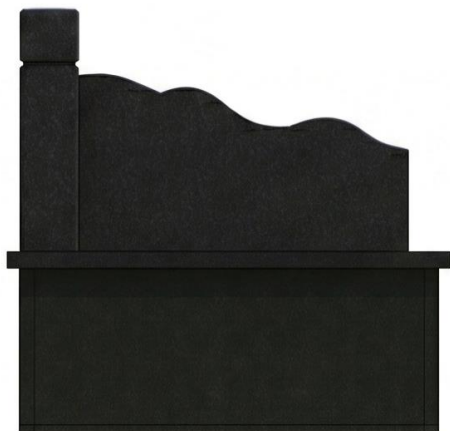


侧视图 / Side View



俯视图 / Top View

卧碑标准墓（双穴）

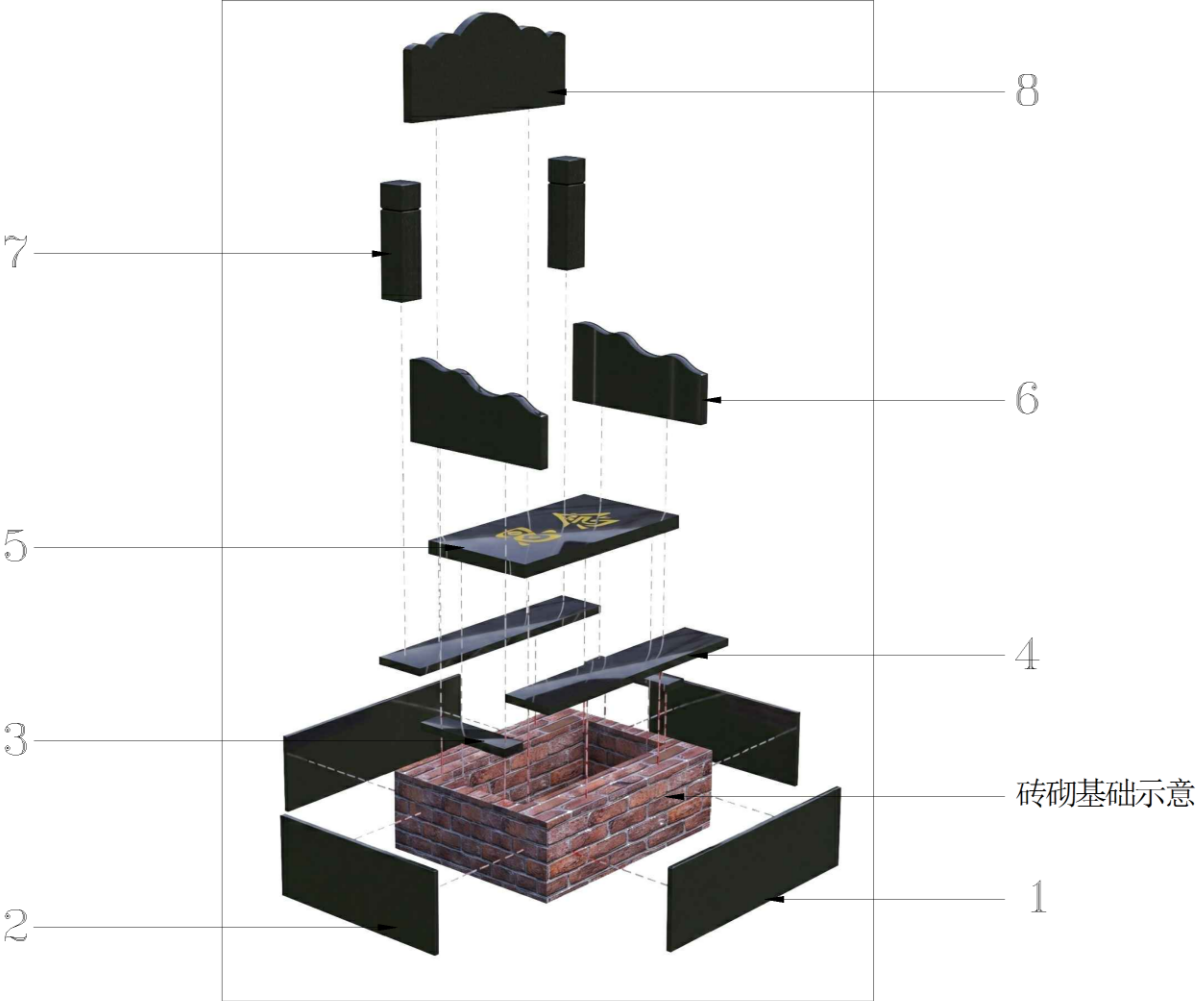

17				
16				
15				
14				
13				
12				
11				
10				
9				
8	栏板	82*35*4CM	1块	
7	小方柱	40*10*10CM	2个	
6	栏板	60*30*4CM	2块	
5	墓盖板	83*45*6后*4前CM	1块	
4	地铺板	100*20*3CM	2块	
3	地铺板	40*10*3CM	2块	
2	围板	73*30*2CM	2块	
1	围板	97*30*2CM	2块	
序号	名称	规格/尺寸	数量	备注


制图			名称	卧碑标准墓（双穴）	材料	花岗岩	比例	1:100
校对			类别	爆炸图	规格	1.0*0.8*0.75M	数量	14套
审核					骨灰池	下沉	碑高	0.4M
批准			图号	02	工艺要求	所有石材链接都需采用榫卯结构。	面积	0.80M ²

兴和墓（双穴）透视效果




汉中市南郑区汉山明珠陵园（墓地方案效果）

兴和墓（双穴）四视图效果

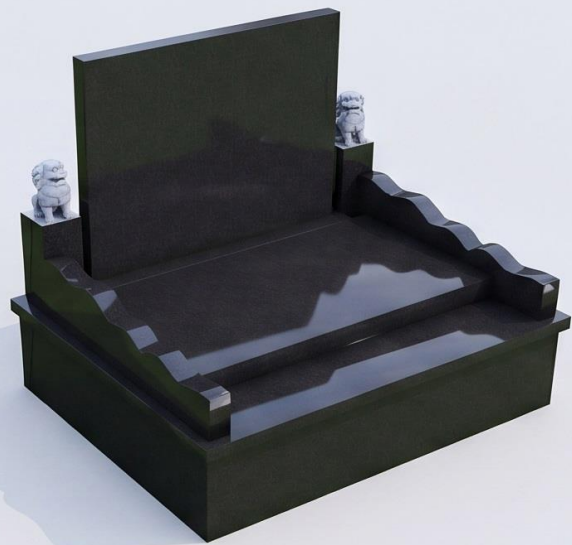

主视角 / Main Perspective

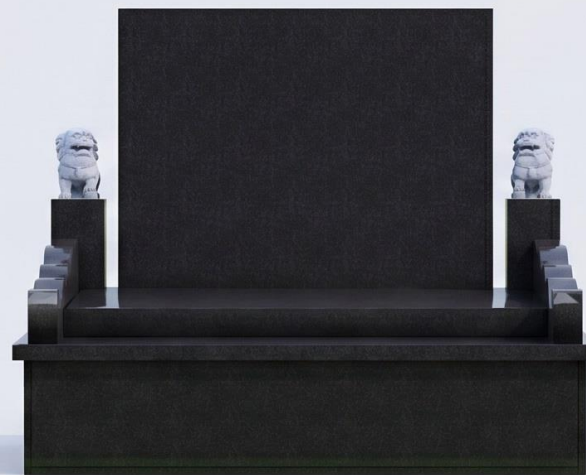

正视图 / Front View




侧视图 / Side View



俯视图 / Top View

兴和墓（双穴）

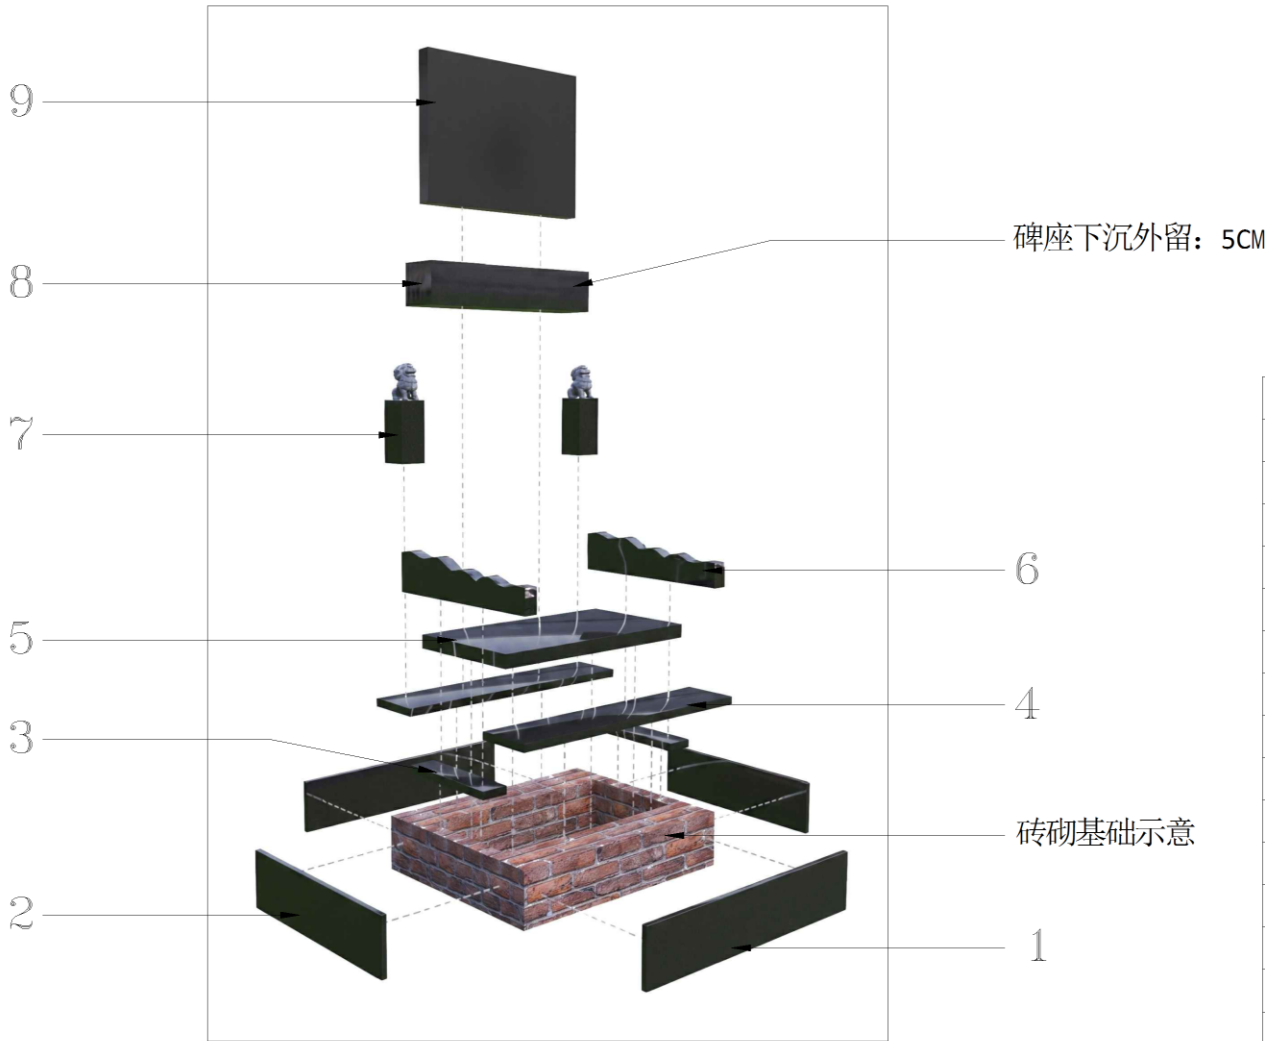

17				
16				
15				
14				
13				
12				
11				
10				
9	碑板	52*70*5CM	1块	
8	碑座	75*15*15CM	1块	
7	狮子柱	35*10*10CM	2块	
6	栏板	65*15*5CM	2块	
5	墓盖板	85*45*5CM	1块	
4	地铺板	100*20*3CM	2块	
3	地铺板	40*10*3CM	2块	
2	围板	73*20*2CM	2块	
1	围板	97*20*2CM	2块	
序号	名称	规格/尺寸	数量	备注


制图			名称	兴和墓（双穴）	材料	花岗岩	比例	1:100
校对			类别	爆炸图	规格	1.0*0.8*0.8 M	数量	30套
审核					骨灰池	下沉	碑高	0.52M
批准			图号	03	工艺要求	所有石材链接都需采用榫卯结构.	面积	0.80M²

雅堂墓（双穴）透视效果



汉中市南郑区汉山明珠陵园（墓地方案效果）

主视角 / Main Perspective

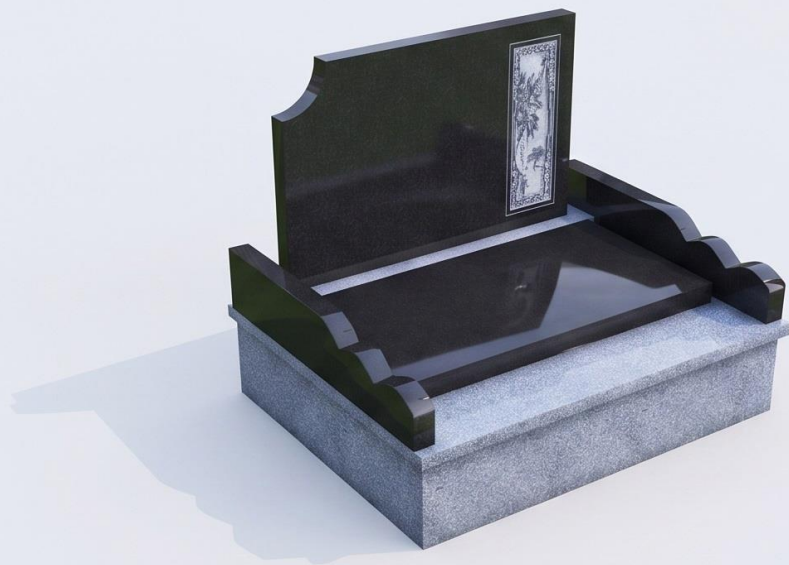


正视图 / Front View



侧视图 / Side View




俯视图 / Top View

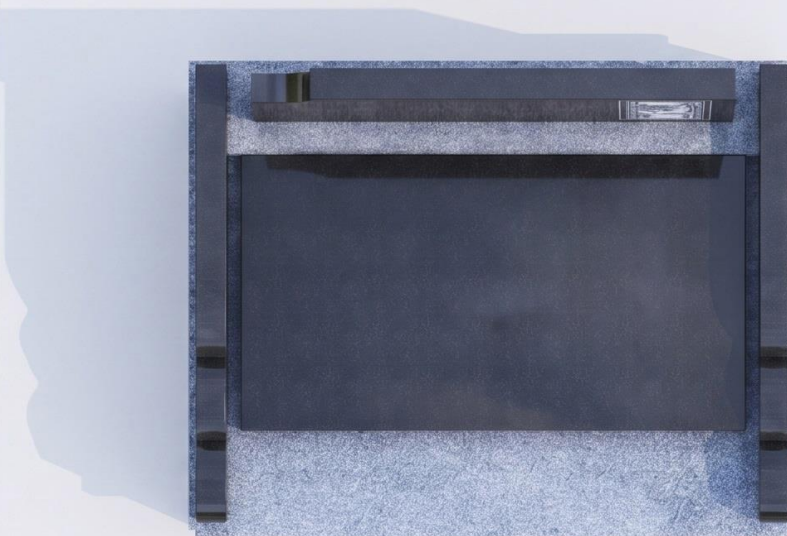

雅堂墓（双穴）四视图效果

雅堂墓（双穴）

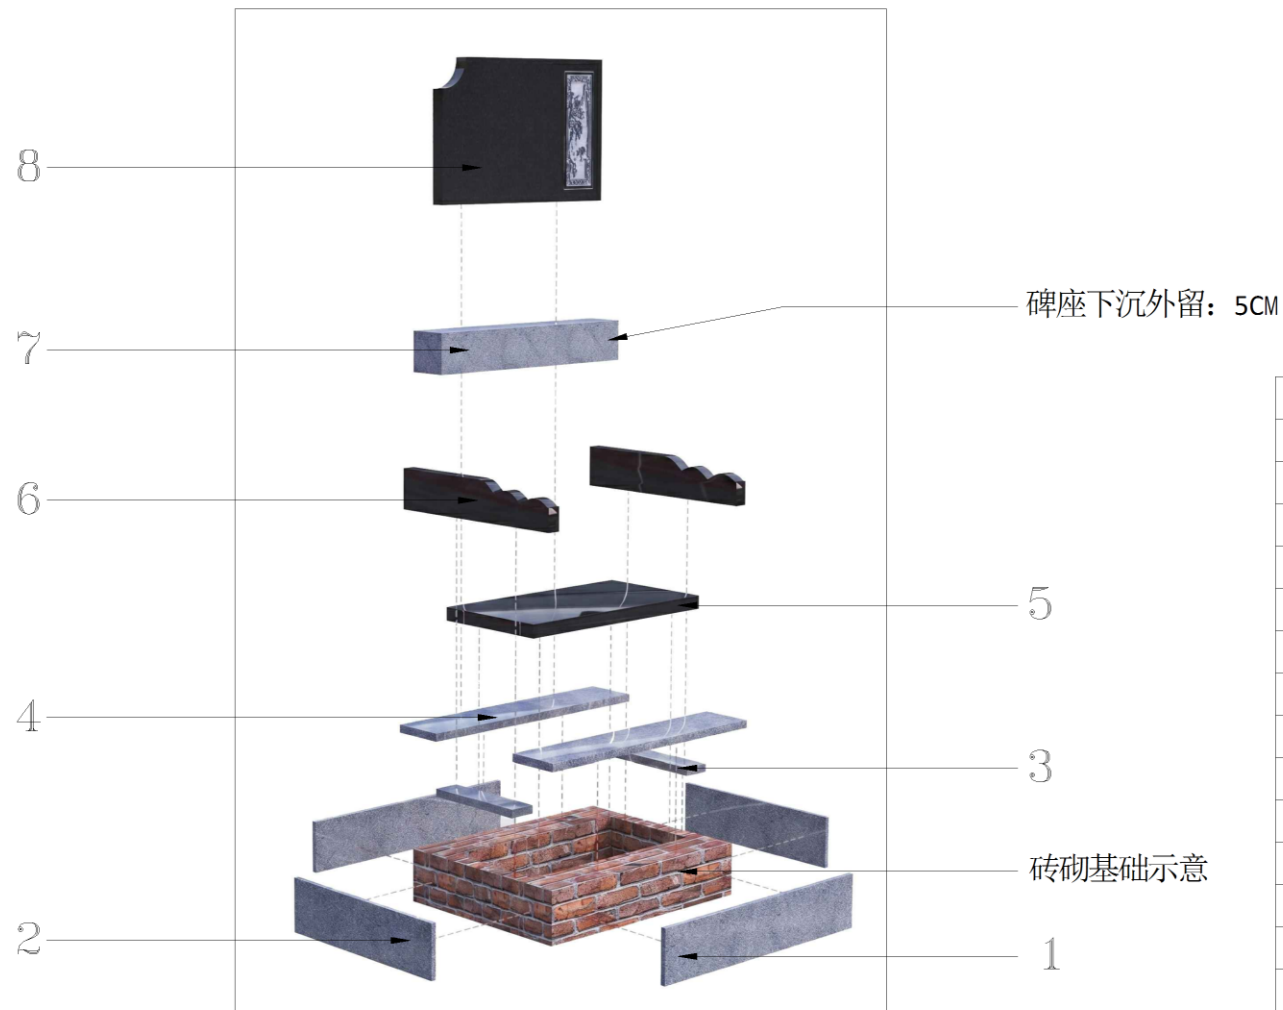

17				
16				
15				
14				
13				
12				
11				
10				
9				
8	碑板	52*80*5CM	1块	
7	碑座(芝麻白)	90*15*15CM	1块	
6	栏板	75*15*5CM	2块	
5	墓盖板	85*45*5CM	1块	
4	地铺板(芝麻白)	100*20*3CM	2块	
3	地铺板(芝麻白)	40*10*3CM	2块	
2	围板(芝麻白)	73*20*2CM	2块	
1	围板(芝麻白)	97*20*2CM	2块	
序号	名称	规格/尺寸	数量	备注

制图			名称	雅堂墓（双穴）	材料	花岗岩	比例	1:100
校对			类别	爆炸图	规格	1.0*0.8*0.8M	数量	54套
审核					骨灰池	下沉	碑高	0.52M
批准			图号	04	工艺要求	所有石材链接都需采用榫卯结构.	面积	0.80M ²

百福墓（双穴）透视效果




汉中市南郑区汉山明珠陵园（墓地方案效果）

百福墓（双穴）四视图效果



主视角
Main Perspective

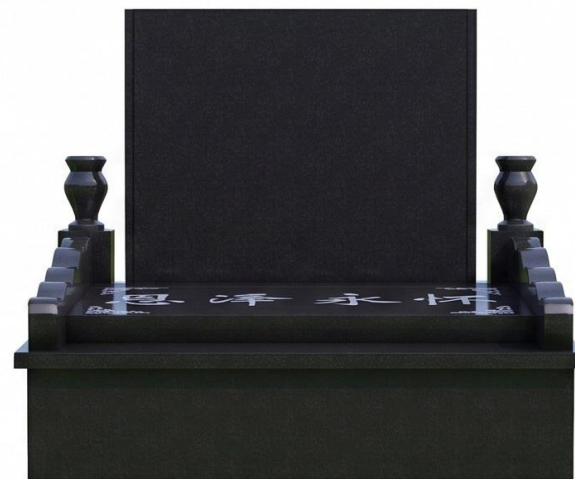

正视图
Front View




侧视图 / Side View



俯视图 / Top View

百福墓（双穴）

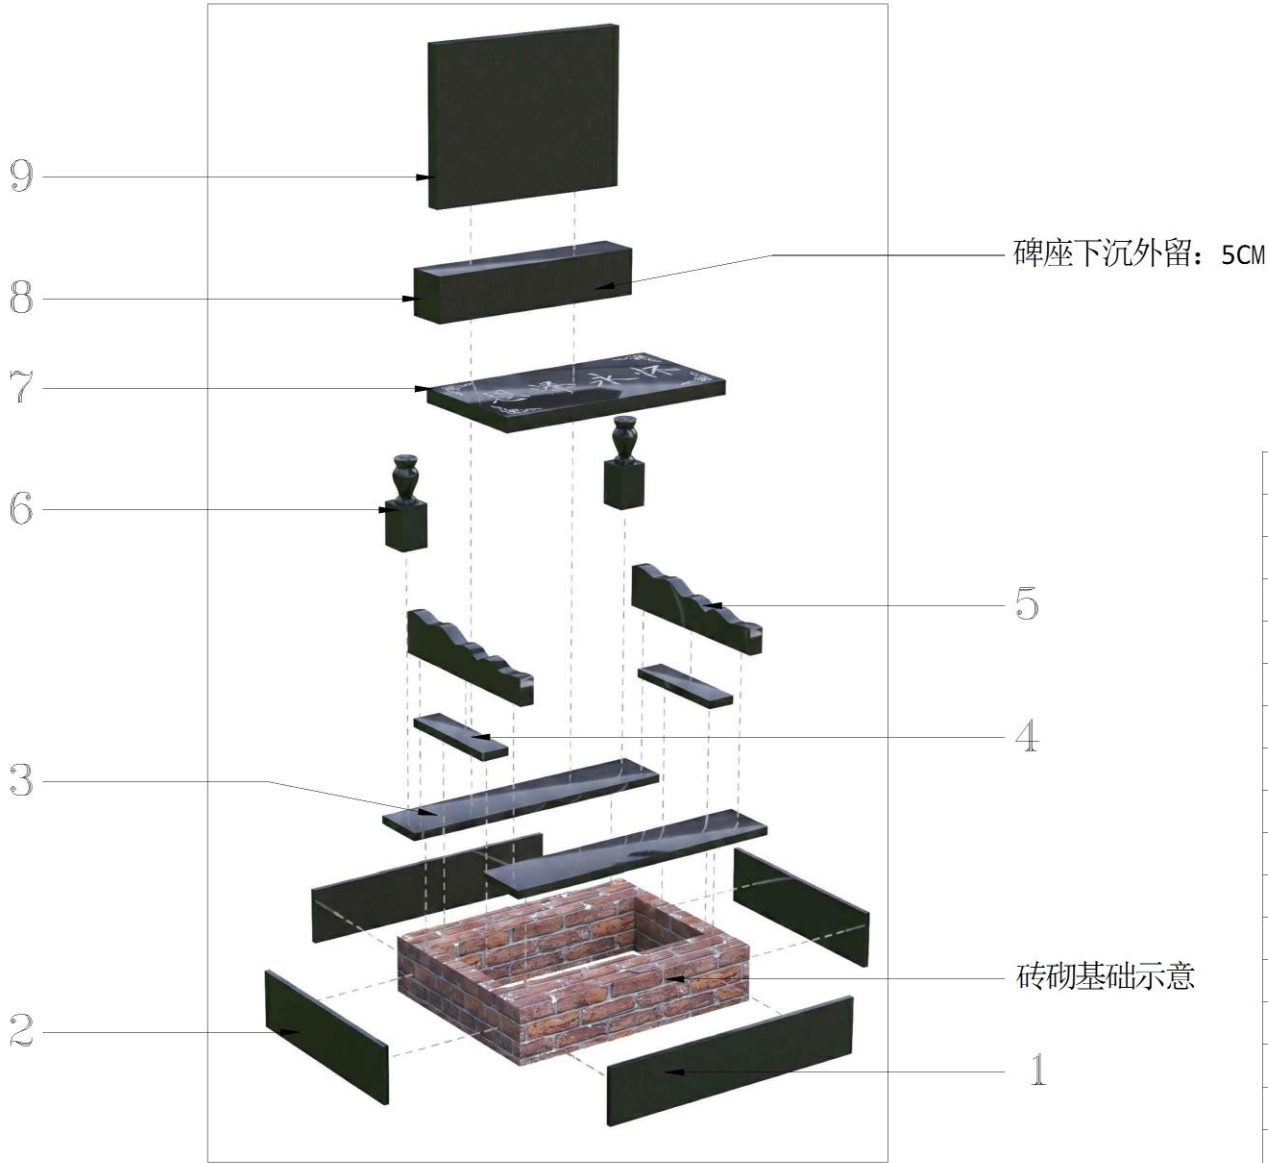

17				
16				
15				
14				
13				
12				
11				
10				
9	碑板	52*70*5CM	1块	
8	碑座	75*15*15CM	1块	
7	圆球柱	35*10*10CM	2块	
6	栏板	65*15*5CM	2块	
5	墓盖板	85*45*5CM	1块	
4	地铺板	100*20*3CM	2块	
3	地铺板	40*10*3CM	2块	
2	围板	73*20*2CM	2块	
1	围板	97*20*2CM	2块	
序号	名称	规格/尺寸	数量	备注


制图			名称	百福墓（双穴）	材料	花岗岩	比例	1:100
校对			类别	爆炸图	规格	1.0*0.8*0.8 M	数量	20套
审核					骨灰池	下沉	碑高	0.52M
批准			图号	05	工艺要求	所有石材链接都需采用榫卯结构.	面积	0.89M²

永宁墓（双穴）透视效果



汉中市南郑区汉山明珠陵园（墓地方案效果）

永宁墓（双穴）四视图效果

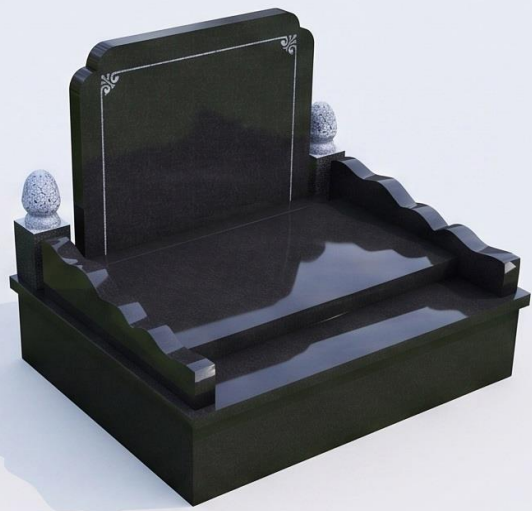

主视角 / Main Perspective



正视图 / Front View




侧视图 / Side View



俯视图 / Top View

永宁墓（双穴）

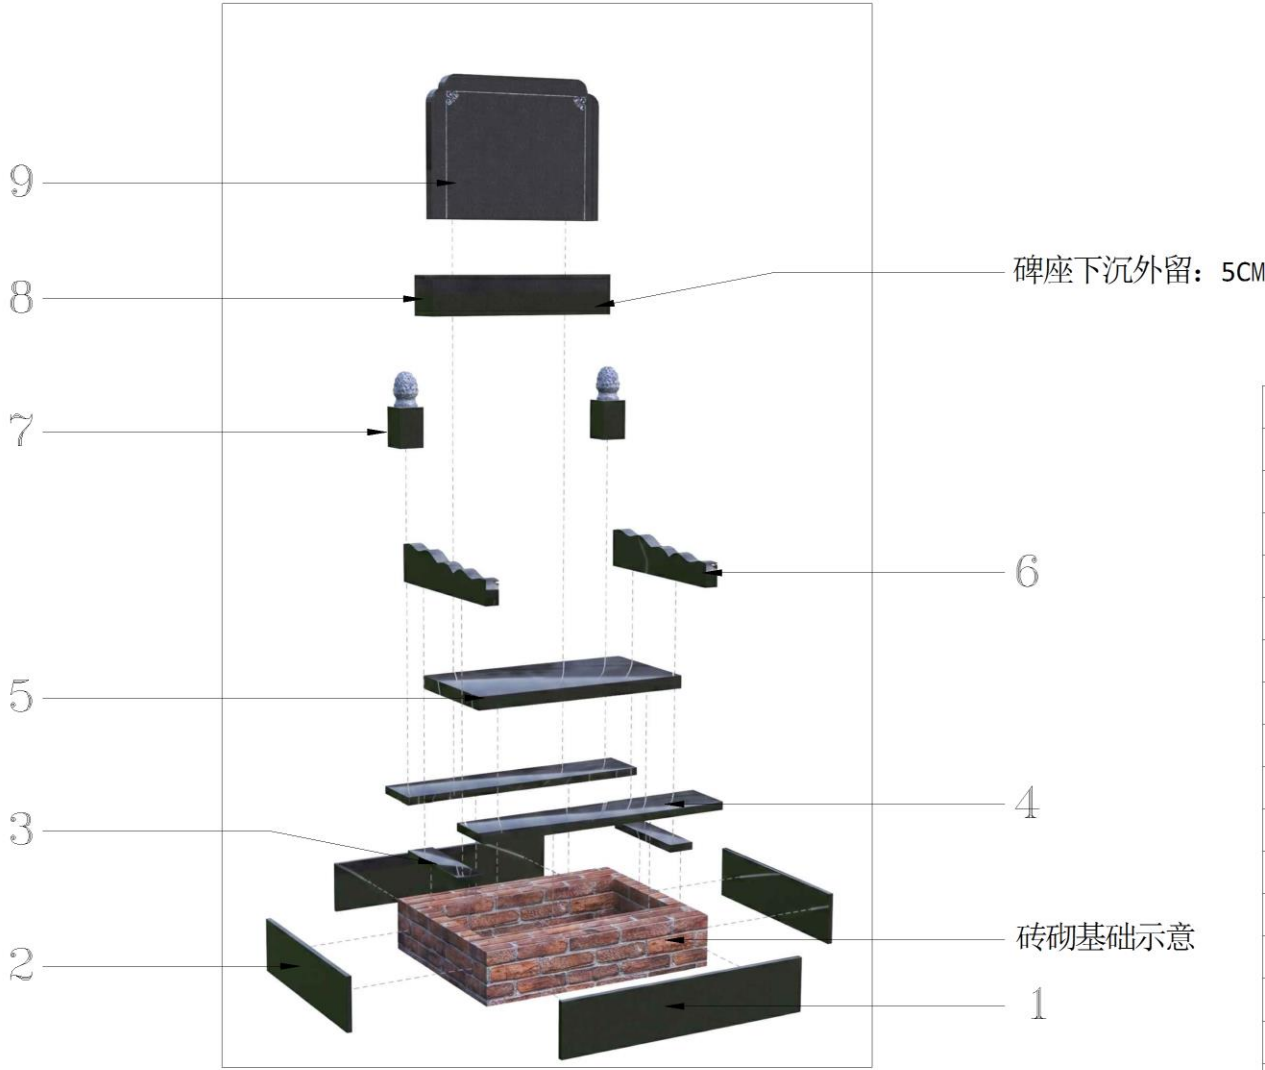

17				
16				
15				
14				
13				
12				
11				
10				
9	碑板	52*70*5CM	1块	
8	碑座	75*15*15CM	1块	
7	莲花柱	35*10*10CM	2块	
6	栏板	60*15*5CM	2块	
5	墓盖板	85*45*5CM	1块	
4	地铺板	100*20*3CM	2块	
3	地铺板	40*10*3CM	2块	
2	围板	73*20*2CM	2块	
1	围板	97*20*2CM	2块	
序号	名称	规格/尺寸	数量	备注


制图			名称	永宁墓（双穴）	材料	花岗岩	比例	1:100
校对			类别	爆炸图	规格	1.0*0.8*0.8 M	数量	35套
审核					骨灰池	下沉	碑高	0.52M
批准			图号	06	工艺要求	所有石材链接都需采用榫卯结构.	面积	0.80M ²

福泽墓（双穴）透视效果



汉中市南郑区汉山明珠陵园（墓地方案效果）


主视角
Main Perspective

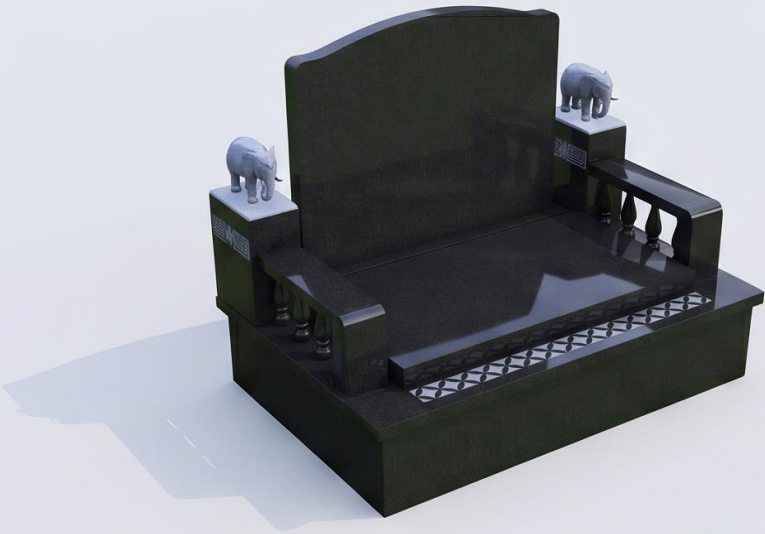


正视图
Front View



侧视图
Side View

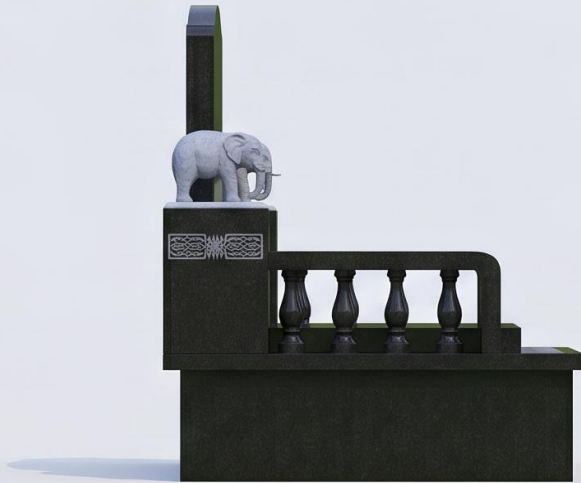


俯视图
Top View

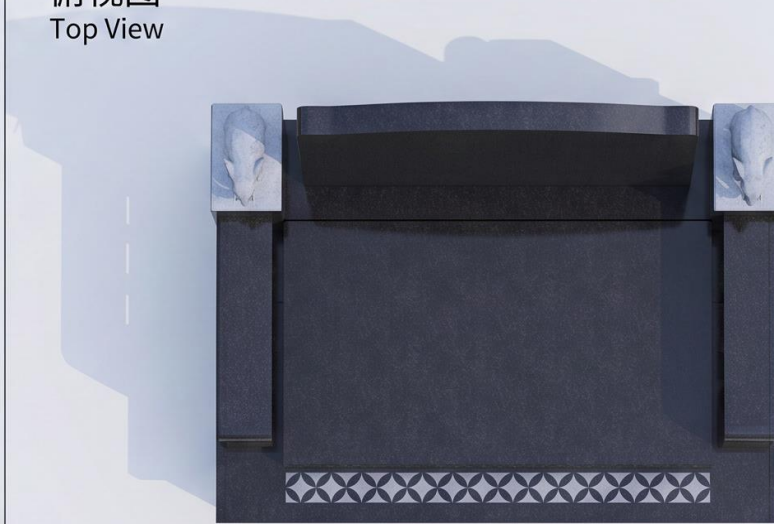

福泽墓（双穴）四视图效果

福泽墓（双穴）

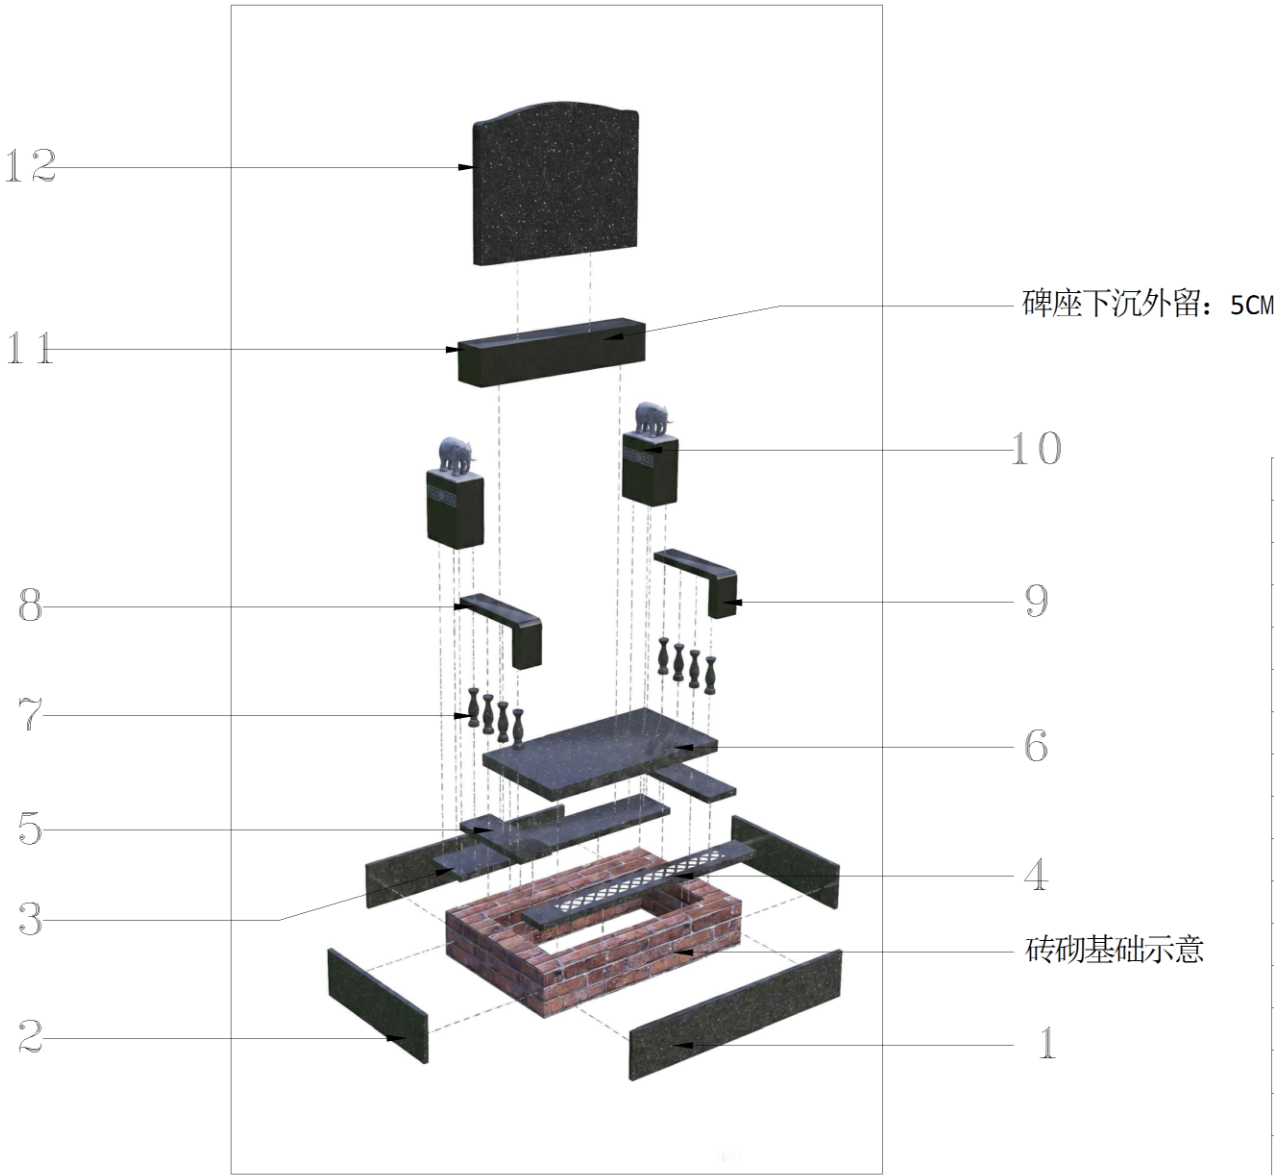

17				
16				
15				
14				
13				
12	碑板	52*75*5CM	1块	
11	碑座	80*15*15CM	1块	
10	大象柱	40*20*12CM	2块	
9	小方柱	20*10*5CM	2个	
8	扶手	45*10*5CM	2个	
7	花瓶柱	15*7*7CM	2套	3整1半柱
6	墓盖板	85*45*5CM	1块	
5	地铺板	40*15*3CM	2块	
4	地铺板	110*13*3CM	1块	
3	地铺板	110*20*3CM	1块	
2	围板	66*20*2CM	2块	
1	围板	106*20*2CM	2块	
序号	名称	规格/尺寸	数量	备注

制图			名称	福泽墓（双穴）	材料	花岗岩	比例	1:100
校对			类别	爆炸图	规格	1.1*0.73*0.8M	数量	140套
审核					骨灰池	下沉	碑高	0.52M
批准			图号	07	工艺要求	所有石材链接都需采用榫卯结构。	面积	0.80M ²