

陕西省水文应急监测能力提升项目建设工程


应急雨量站施工图

陕西佳昱工程咨询有限公司

2026年9月

目 录

[illegible]

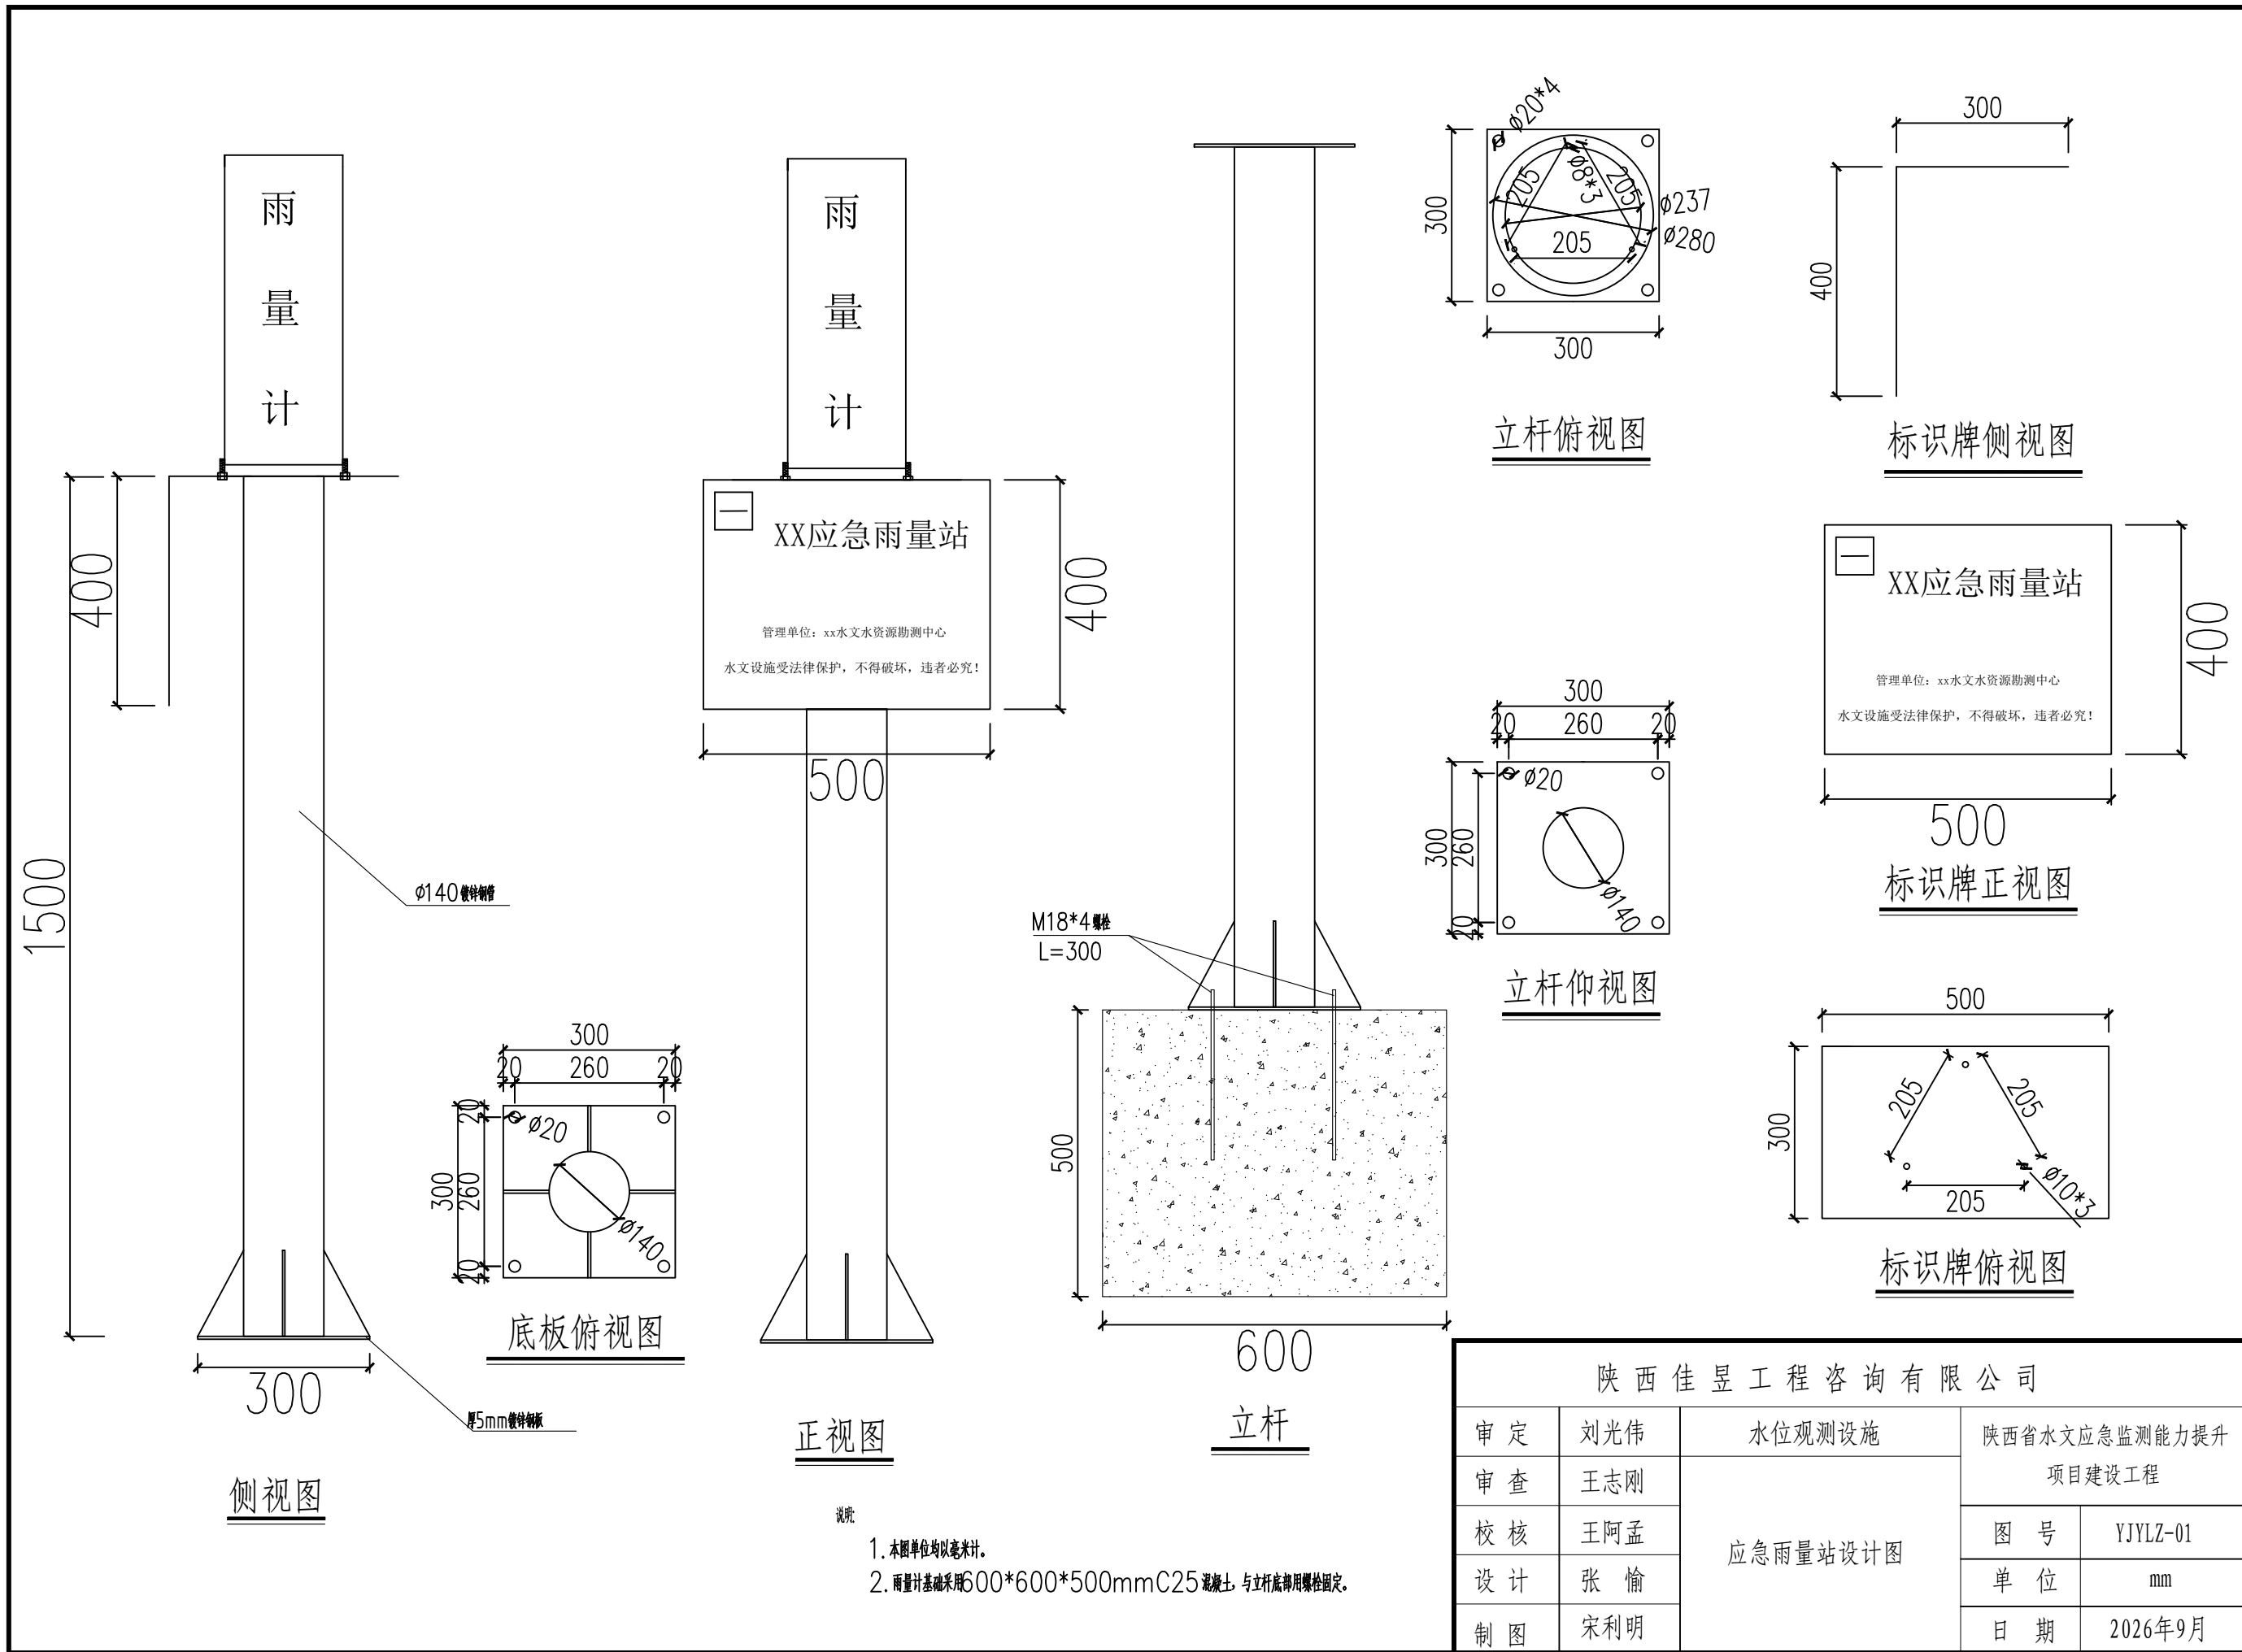


雨
量
计

400

1500

Φ140镀锌钢管

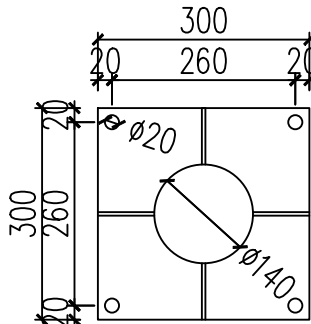


底板俯视图

300

侧视图

5mm镀锌钢板

雨
量
计

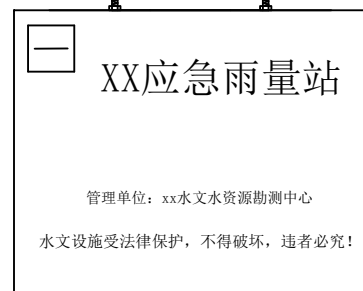


400

500


正视图

说明:


1. 本图单位均以毫米计。
2. 雨量计基础采用600*600*500mmC25混凝土,与立杆底部用螺栓固定。

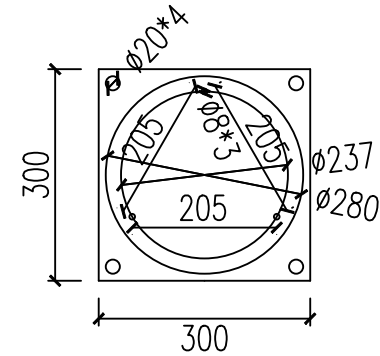


立杆俯视图

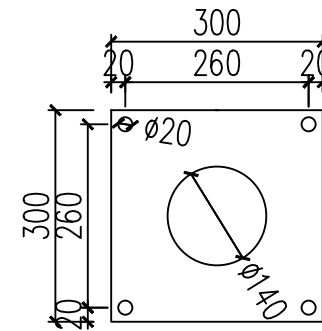


立杆仰视图

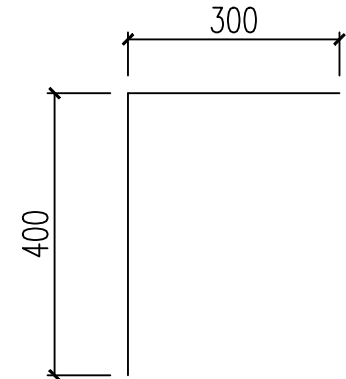

标识牌侧视图

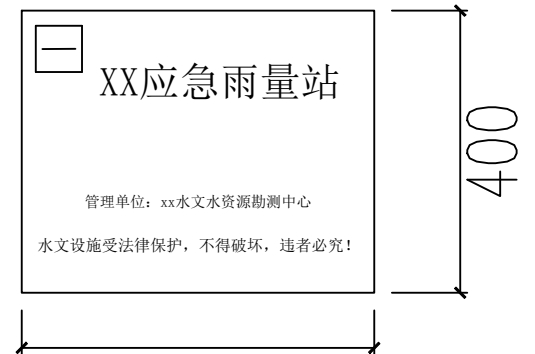

标识牌正视图

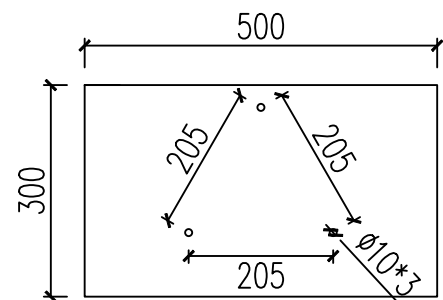

标识牌俯视图

600

立杆

陕西佳昱工程咨询有限公司

审定	刘光伟	水位观测设施	陕西省水文应急监测能力提升 项目建设工程	
审查	王志刚			
校核	王阿孟	应急雨量站设计图	图号	YJYLZ-01
设计	张愉		单位	mm
制图	宋利明		日期	2026年9月