
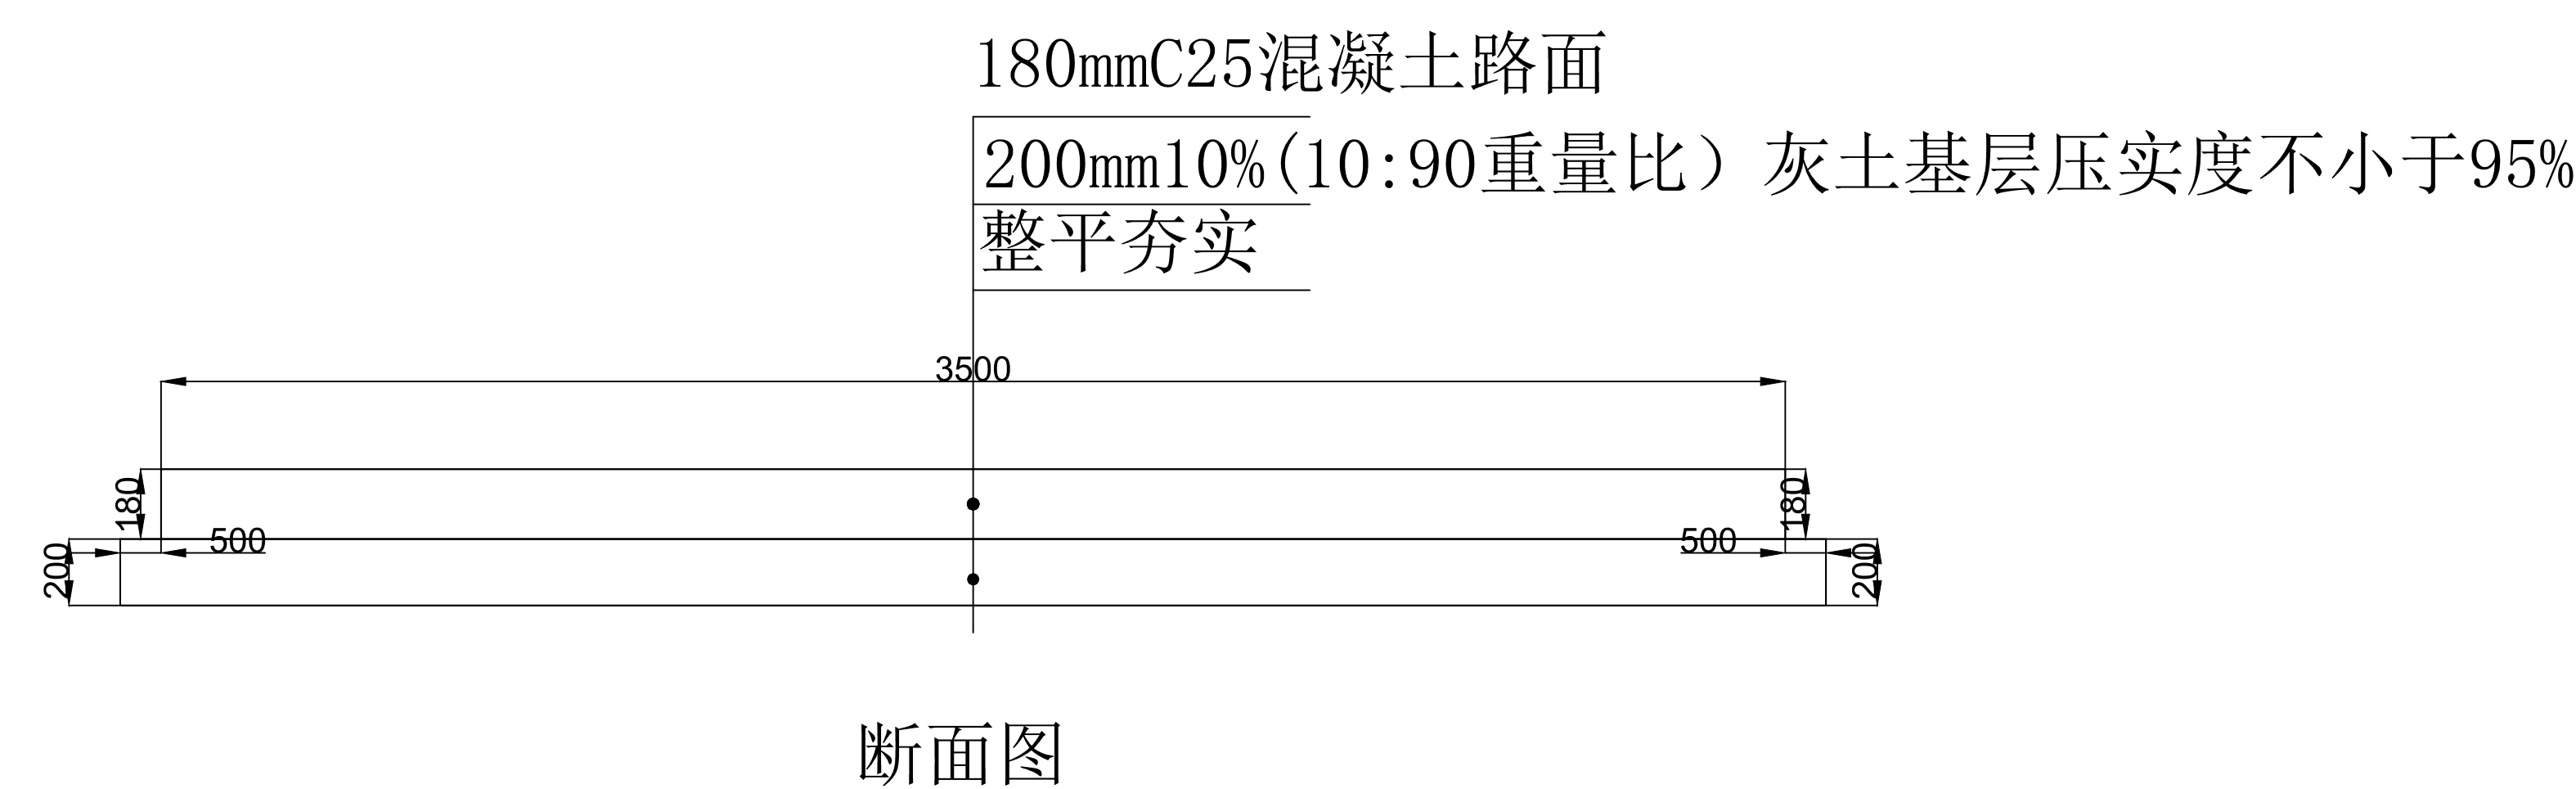
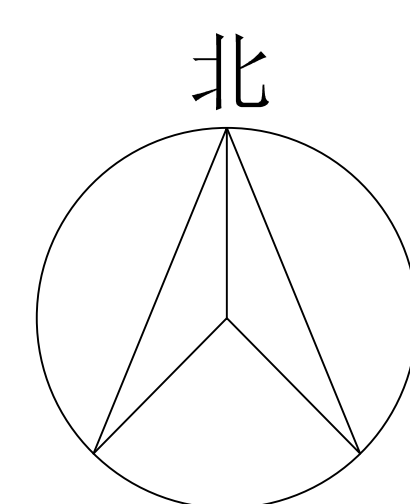


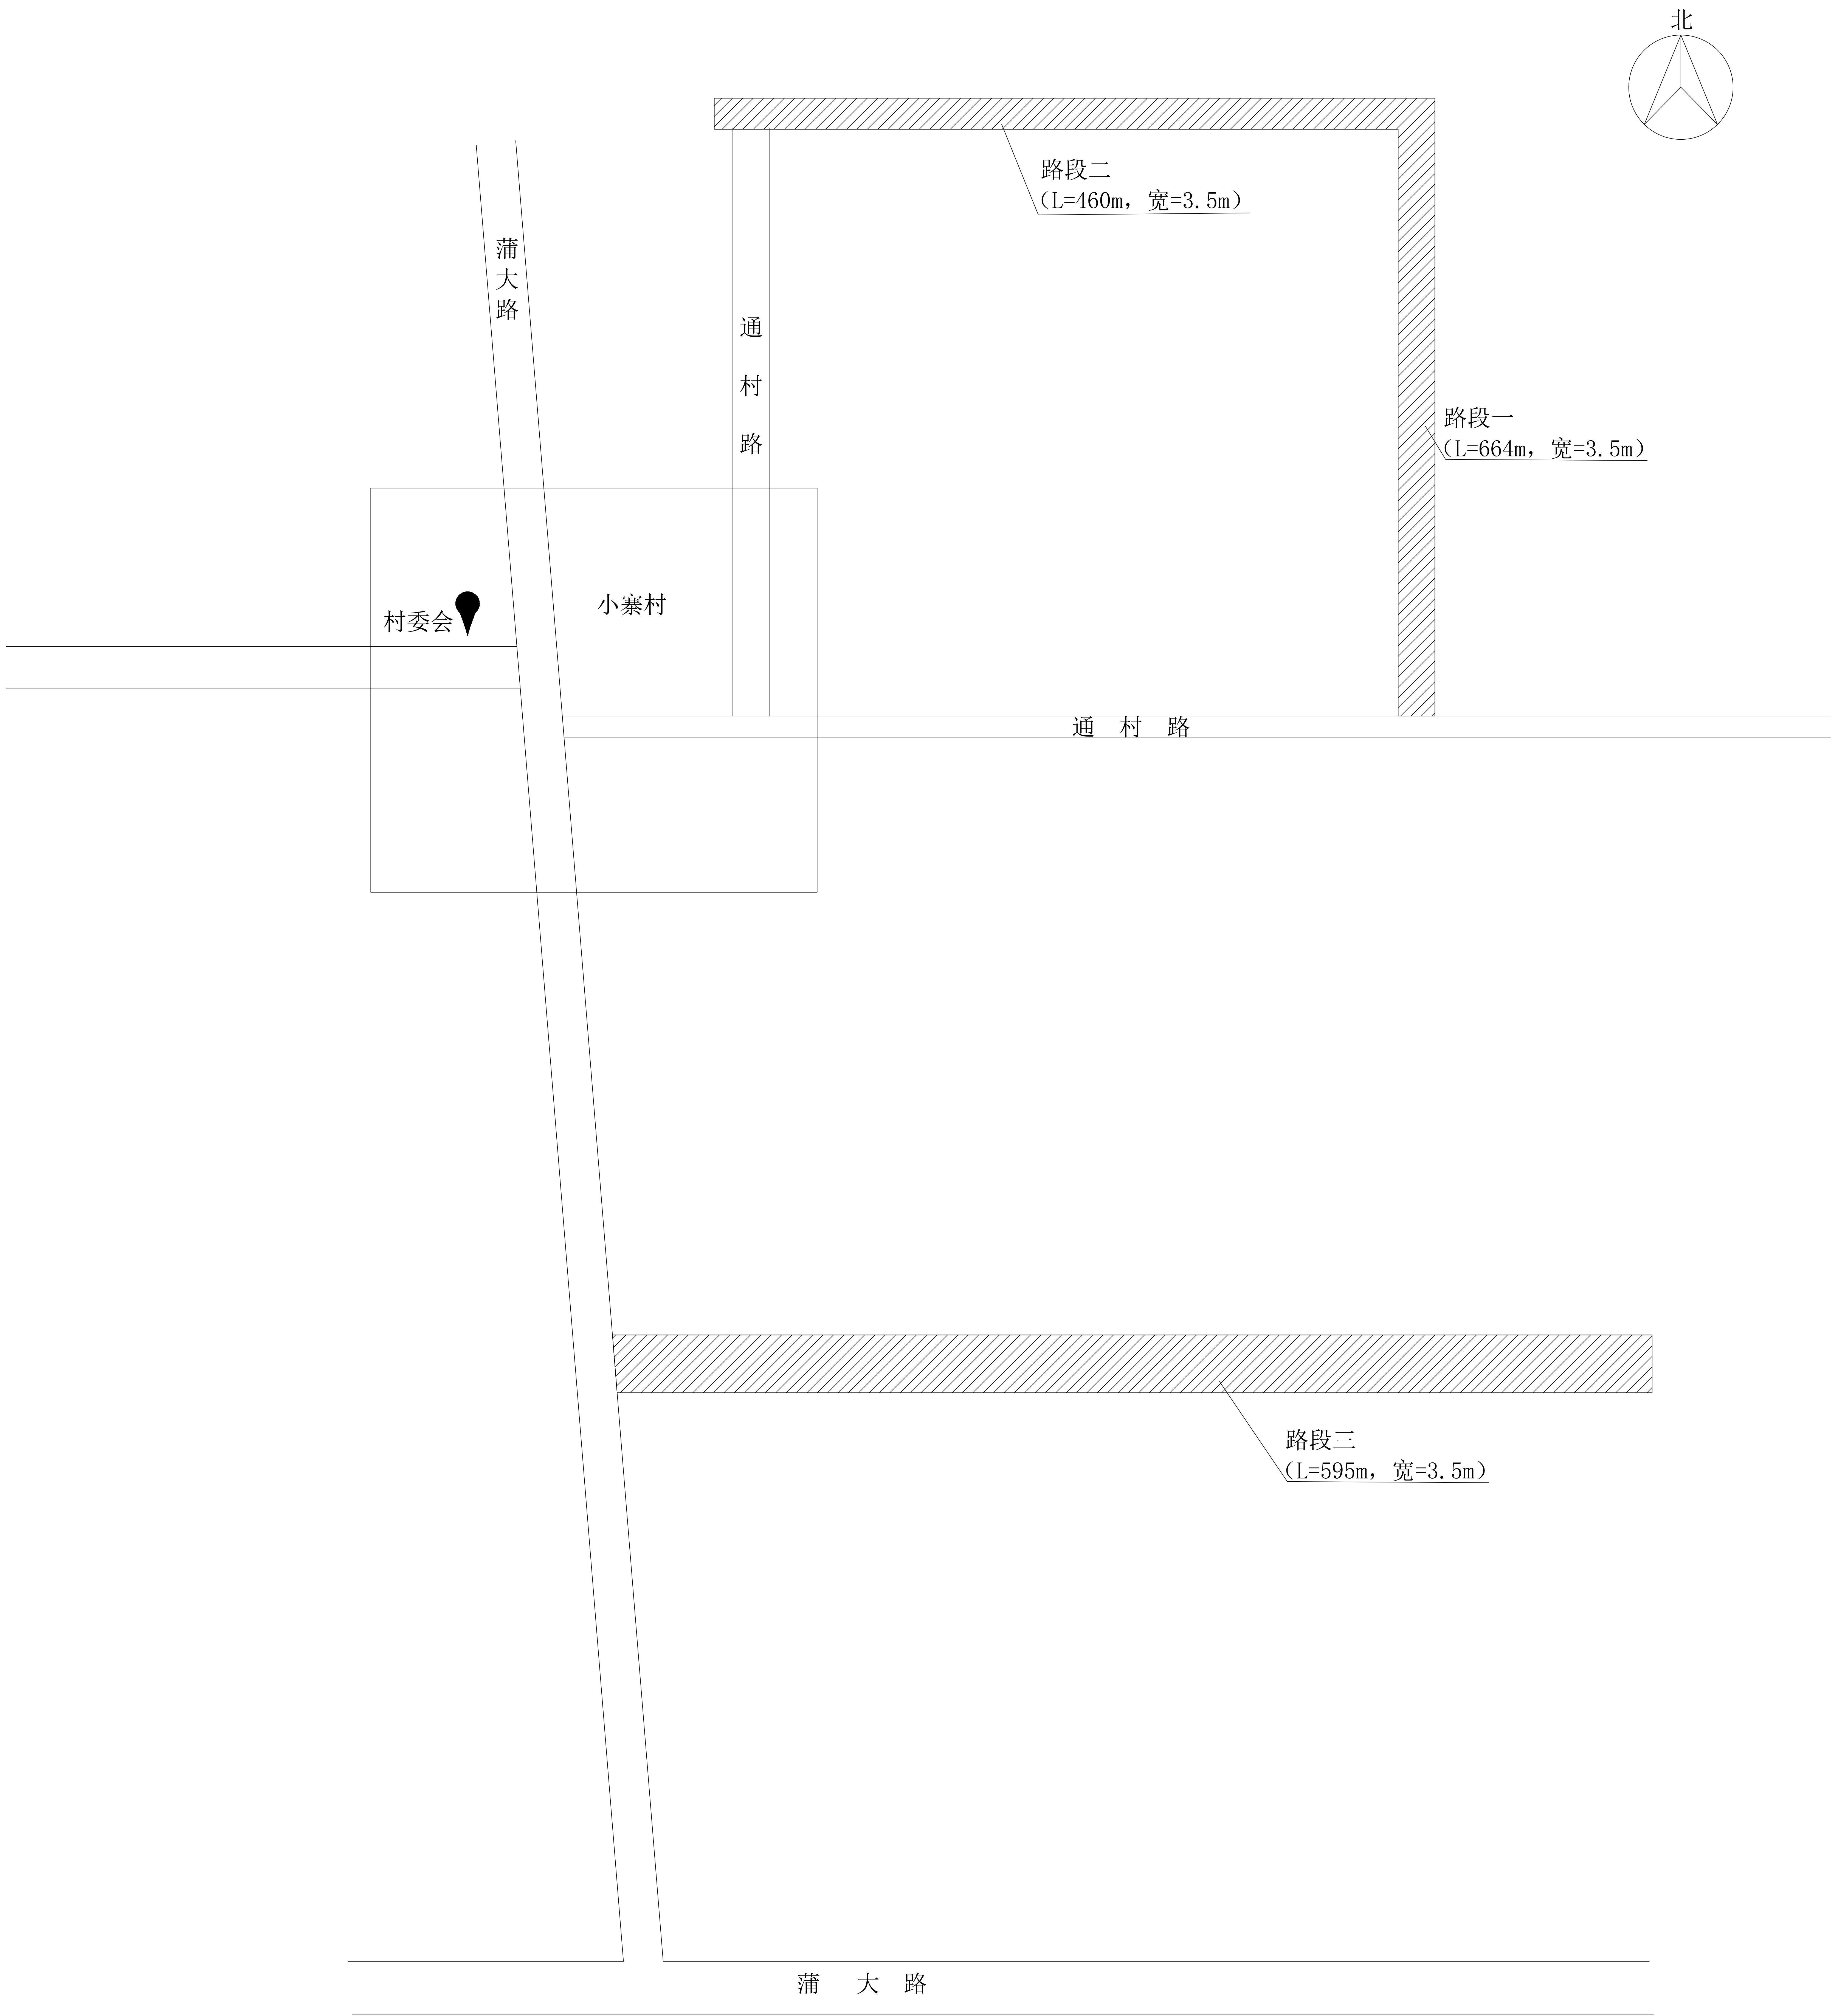

设计说明

本项目共计实施3条道路，其中道路一长664m，道路二长460m，道路三长595m；宽度为3.5m；道路做法为：180mmC25混凝土路面；200mm10%（10：90重量比）灰土基层压实度不小于95%。