




神木市医院健康体检中心电力线路及变压器安装工程设计图

火车站

杨 业 大 街

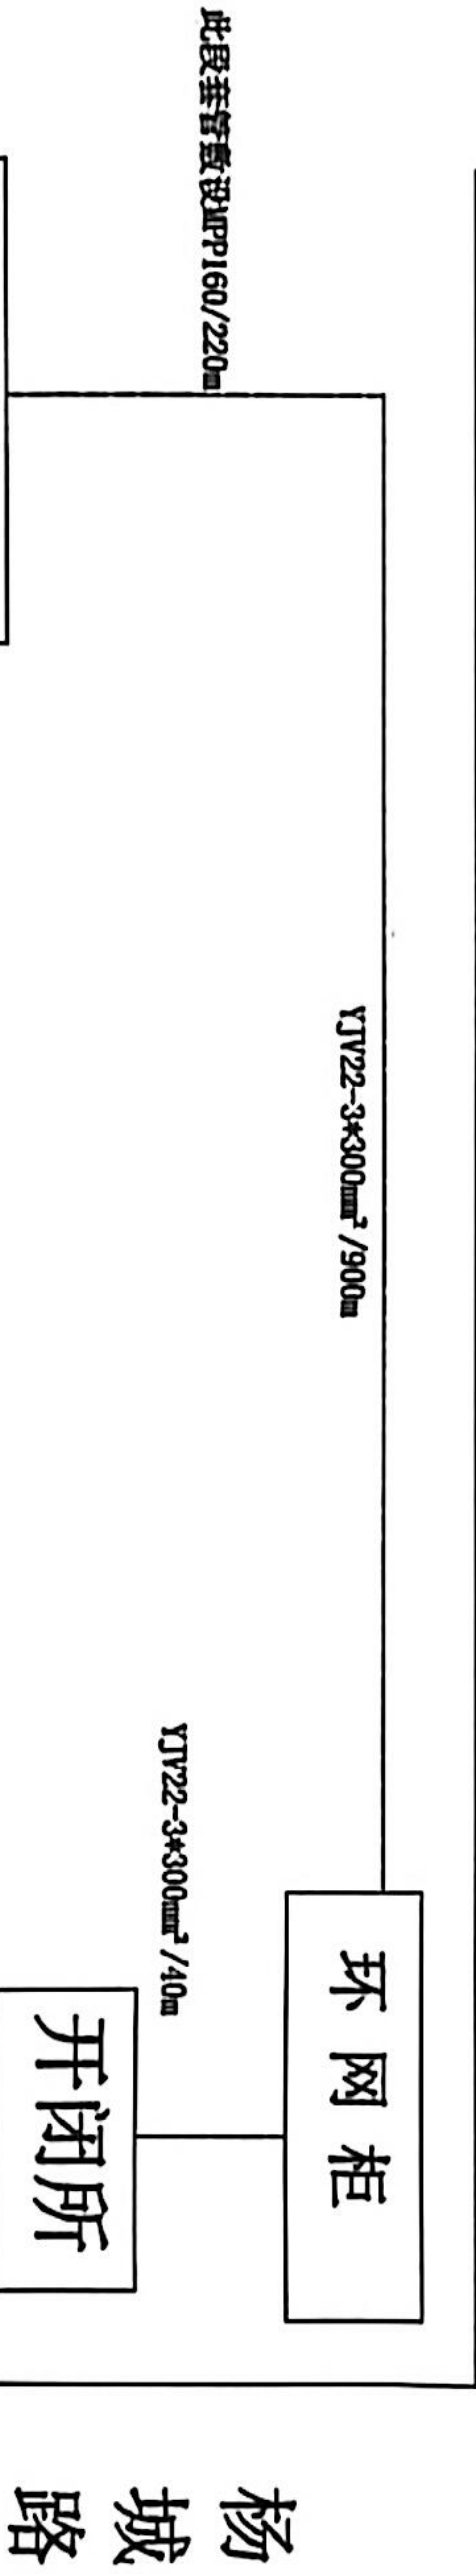

- 说明: 1、在10kV开闭所电缆出线, 连接至电缆分支箱 (一进三出), 采用 YJV22-3*300mm² 铜电缆。
- 2、在电缆分支箱电缆出线连接至市医院体检中心高压配电室进线柜, 电力排管主沟道至配电室采用一用一备套管, MP160管460米。
- 3、配电室安装4台干式变压器, SCB18-1600kVA*2台, SCB18-1250kVA*2台, 及接地系统1套。
- 4、高压配电室安装9台高压柜, 分别为进线2台、PT2台、母联1台、出线4台, 及接地系统1套。
- 5、智能输配电直流屏1套, 及接地系统1套。
- 6、环网柜土建基础1座, 及接地系统1套。

审 批	校 核	设 计	比 例

陕西省工程勘察设计出图专用章
陕西锐图电力科技发展有限公司
资质证书 A261137106 (3)
编号
有效期至二〇二六年十二月三十日