




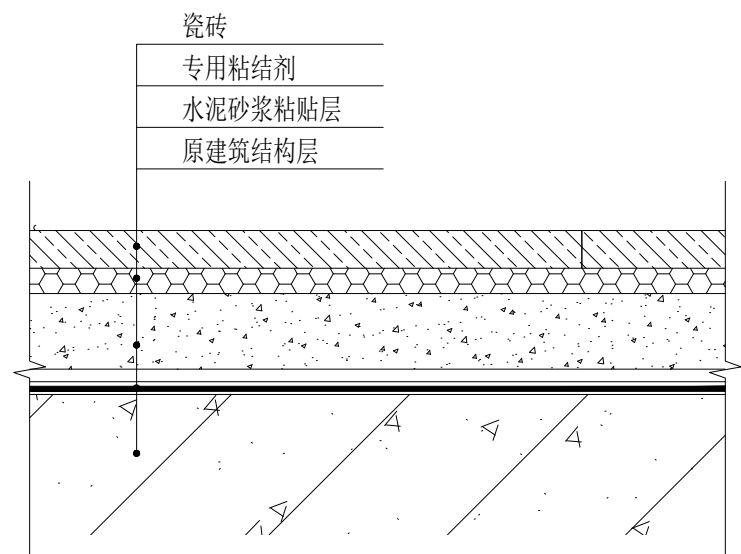


① 地面瓷砖铺贴节点详图 1:3

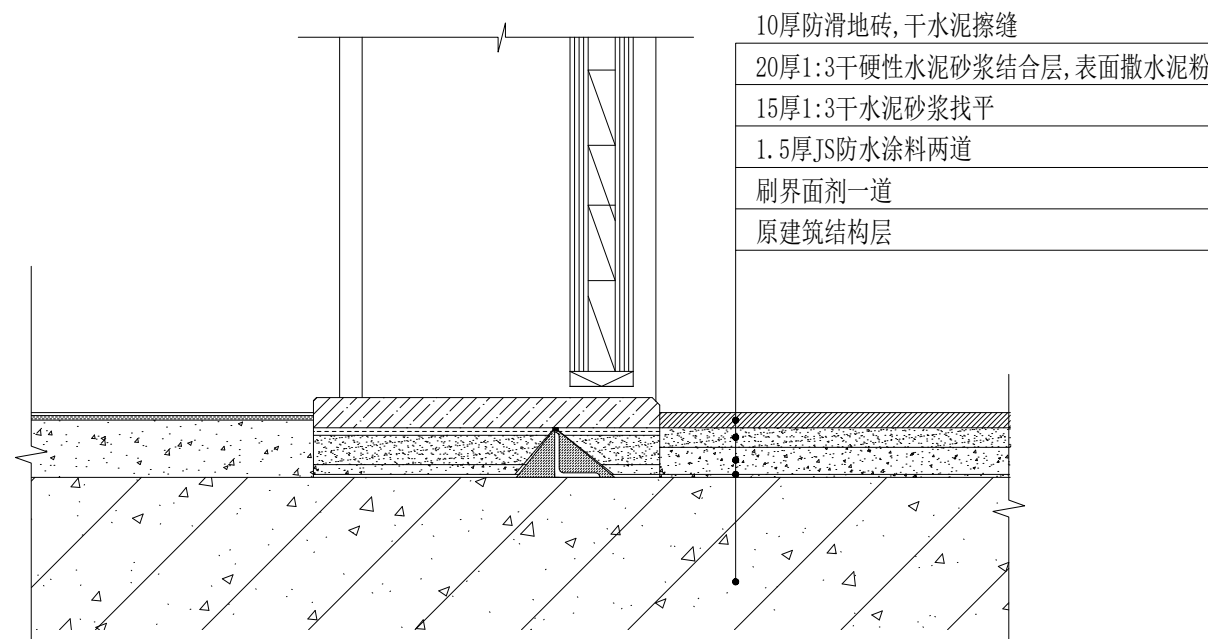


② 地面瓷砖铺贴节点详图 1:3

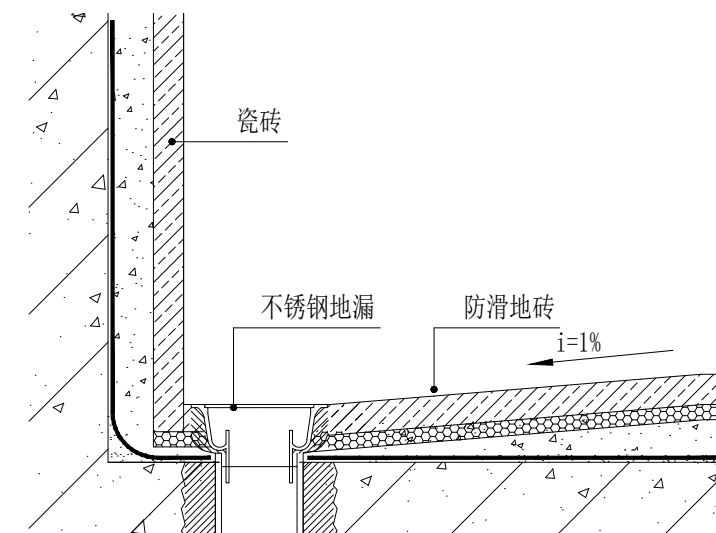


③ 淋浴间等地漏 1:3

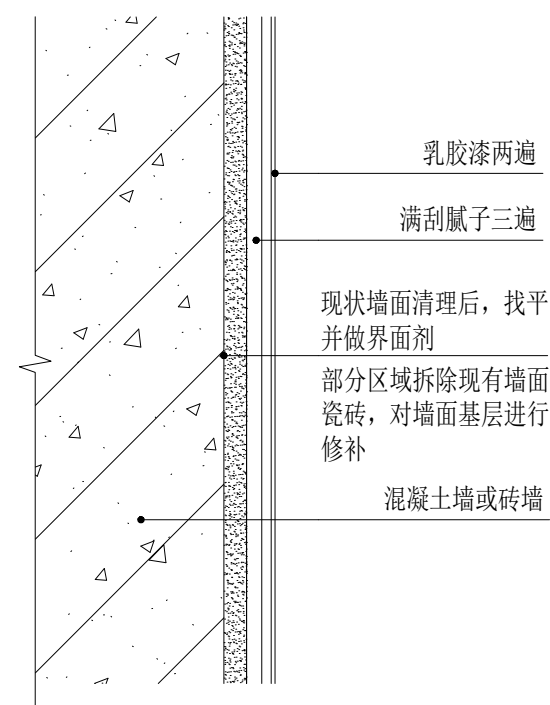


④ 墙面及天花乳胶漆节点详图 1:3

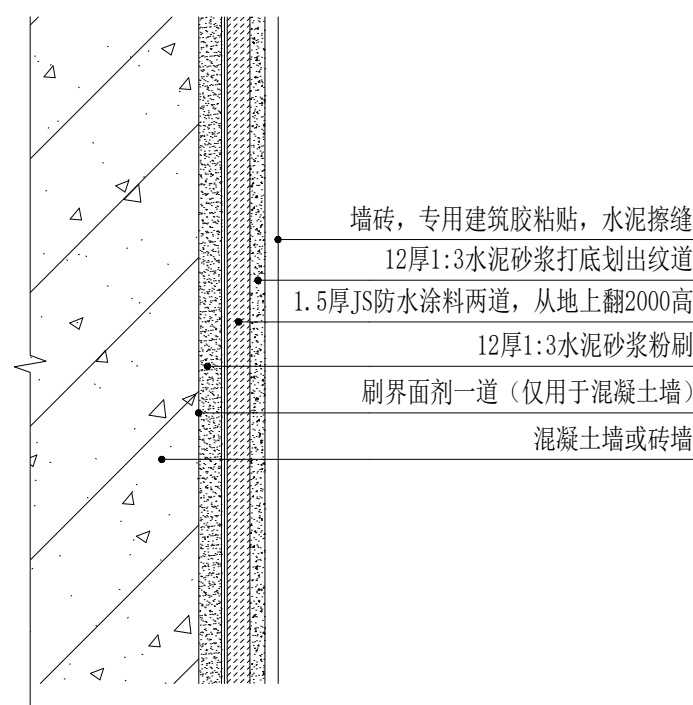


⑤ 墙面砖节点详图 1:3

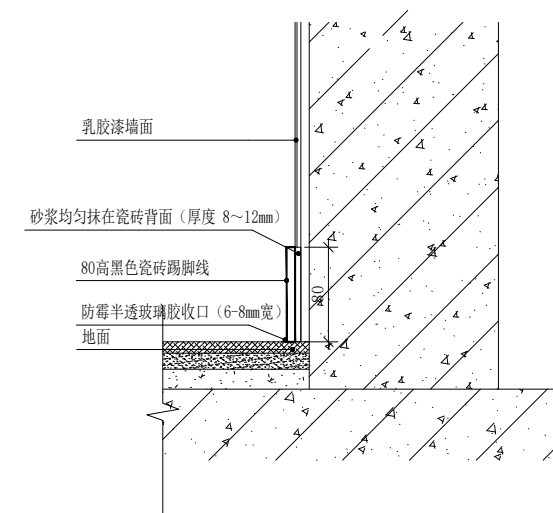

⑥ 不锈钢踢脚线节点详图 1:5

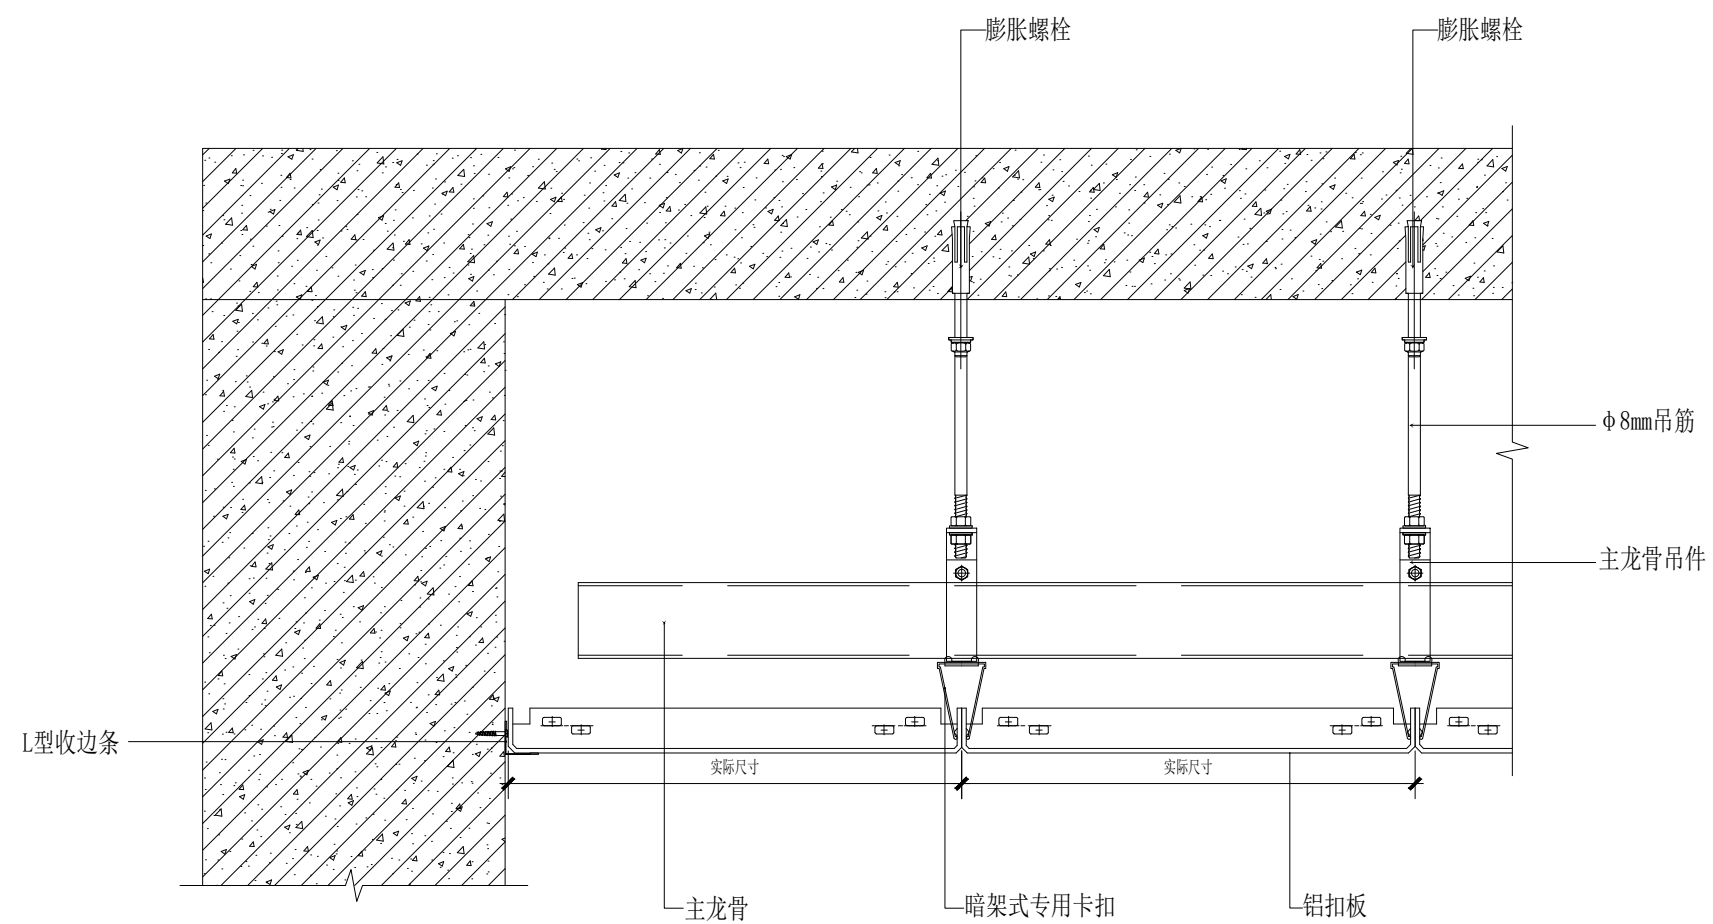

1 铝单板吊顶安装节点一 1:5

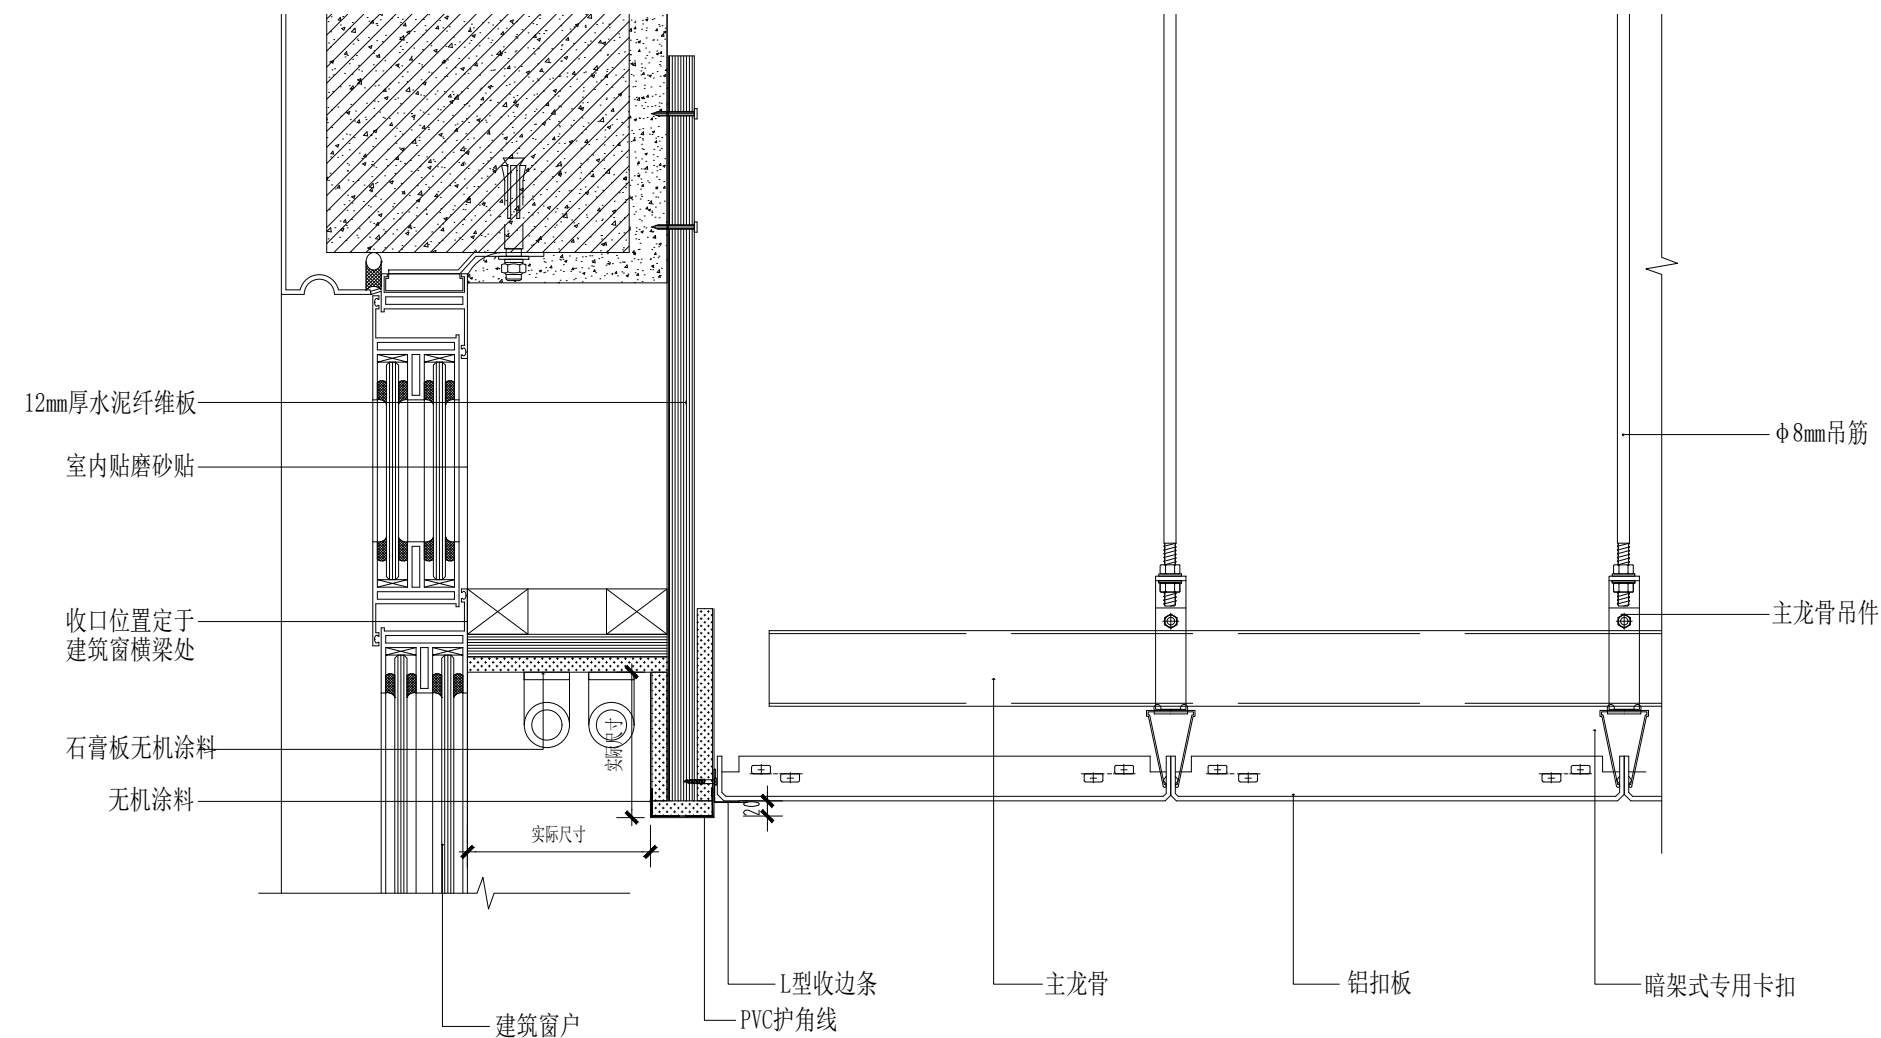

2 铝单板吊顶安装节点二 1:5