


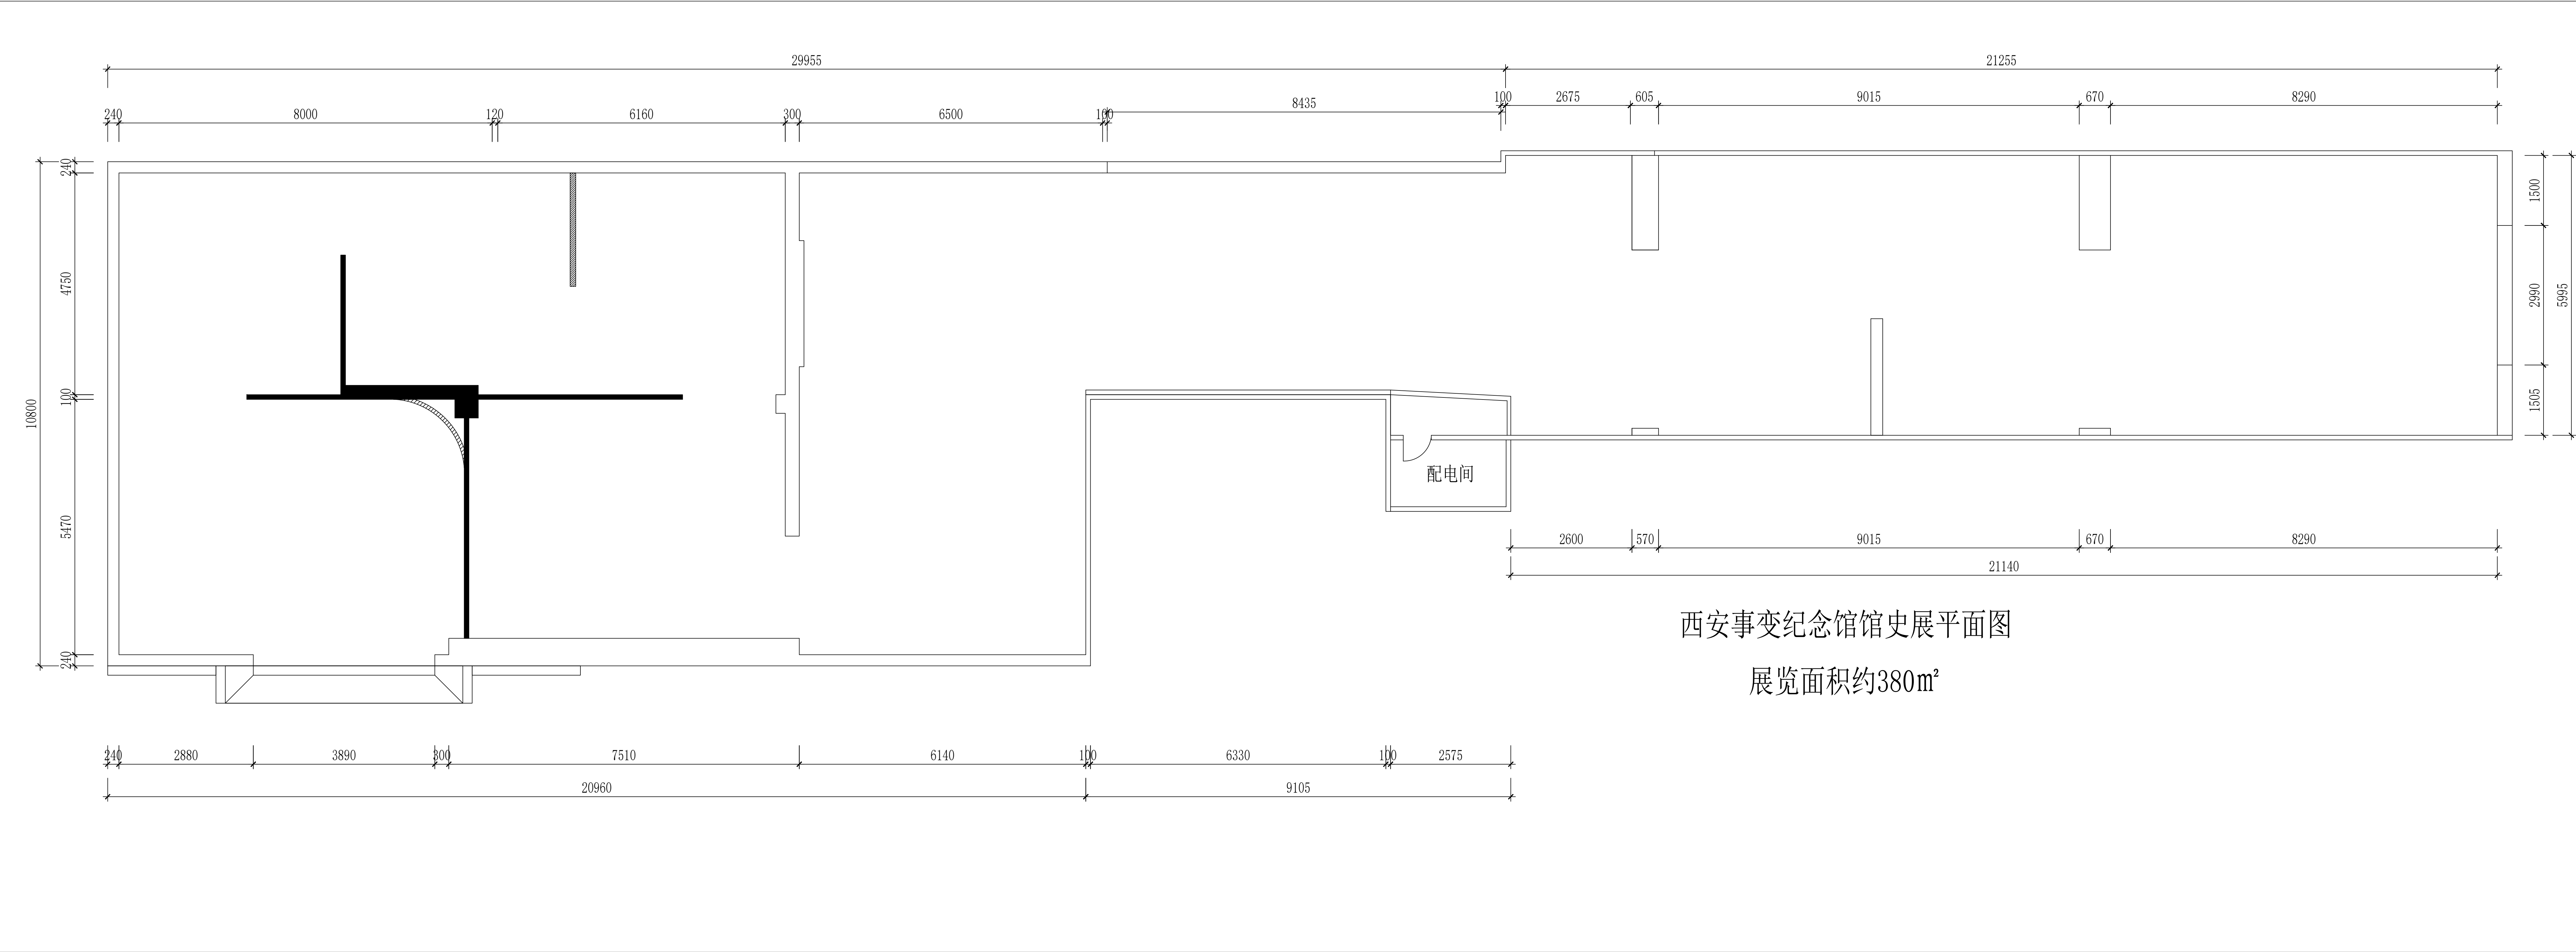

西安事变纪念馆馆史展平面图

展览面积约380m²