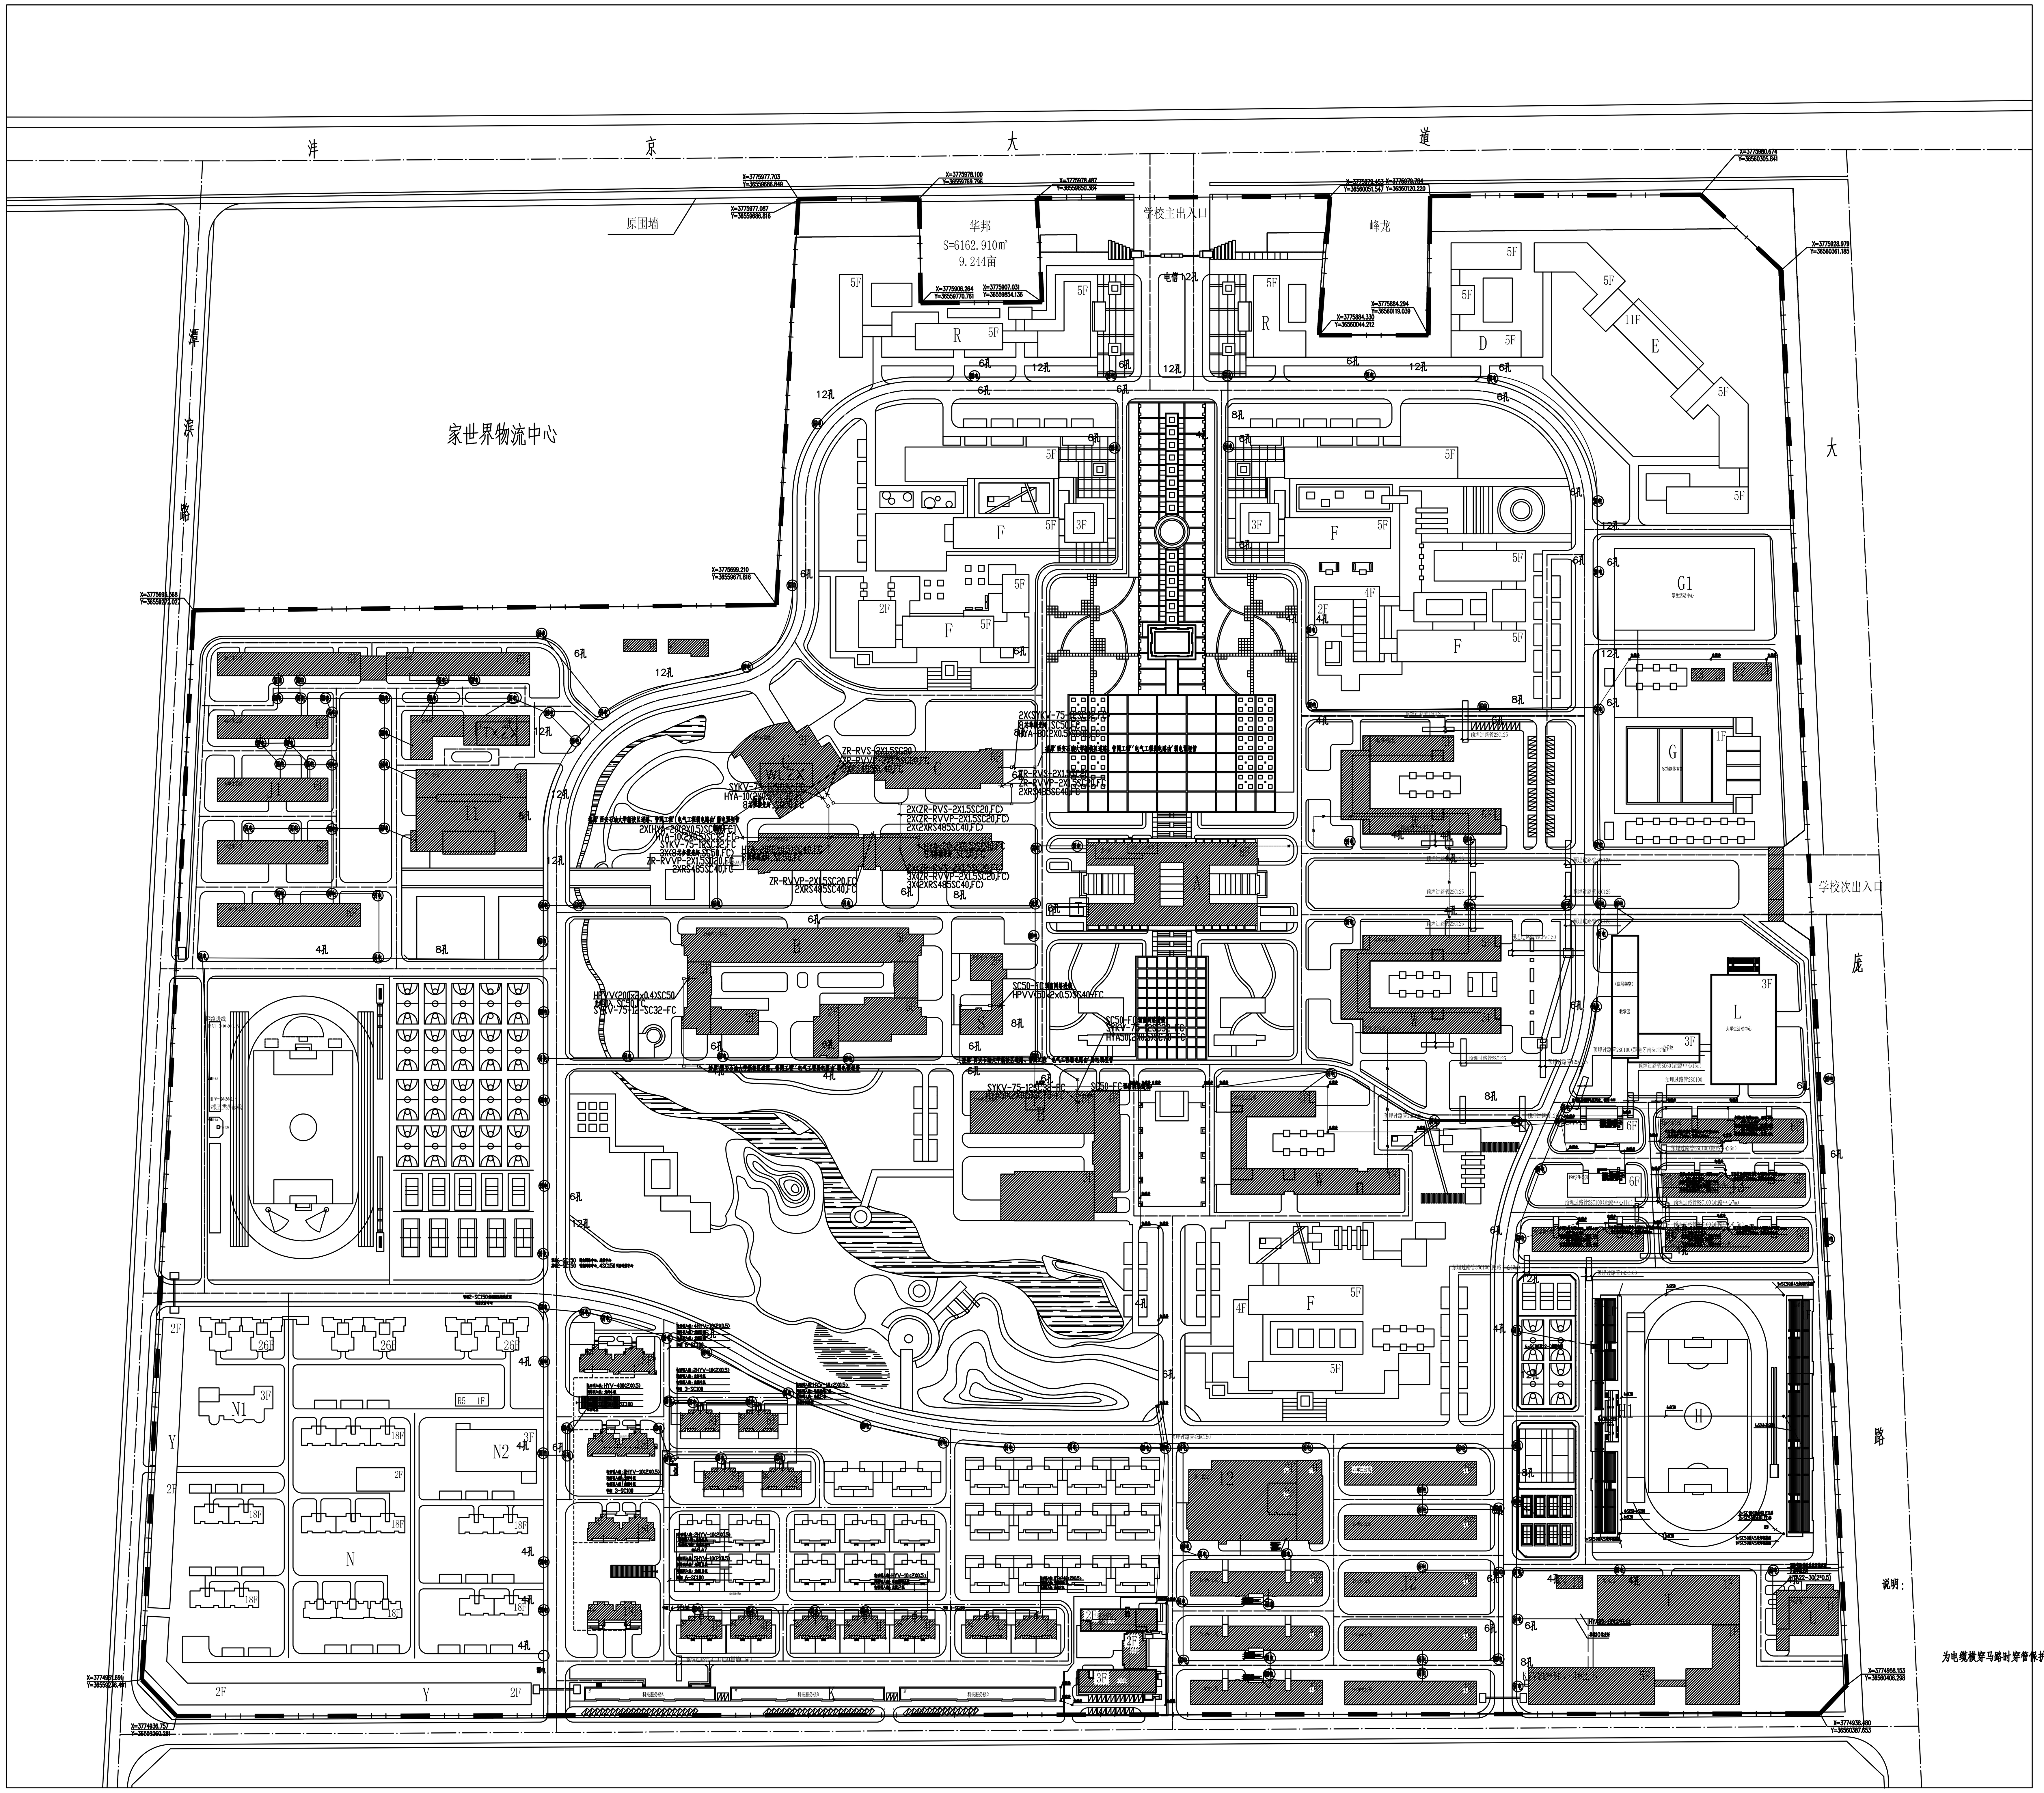


为电缆横穿马路时穿管保护：

弱电 弱电井

过路管

弱电布线图

图中手孔井位置及尺寸仅为示意，实际施工中根据实际需要增减。

手孔井：长800X宽700　净深1100

为地下车库中供电导线沿桥架走向，线径及数量详见地下车库配电平面图。

平面中埋地敷设各导线：线径≥YJV-0.6/1KV-4X70电缆，穿管为SC150

线径<YJV-0.6/1KV-4X70电缆，穿管为SC100

YJV-0.6/1KV-4X25.DB电缆，穿管为SC50