



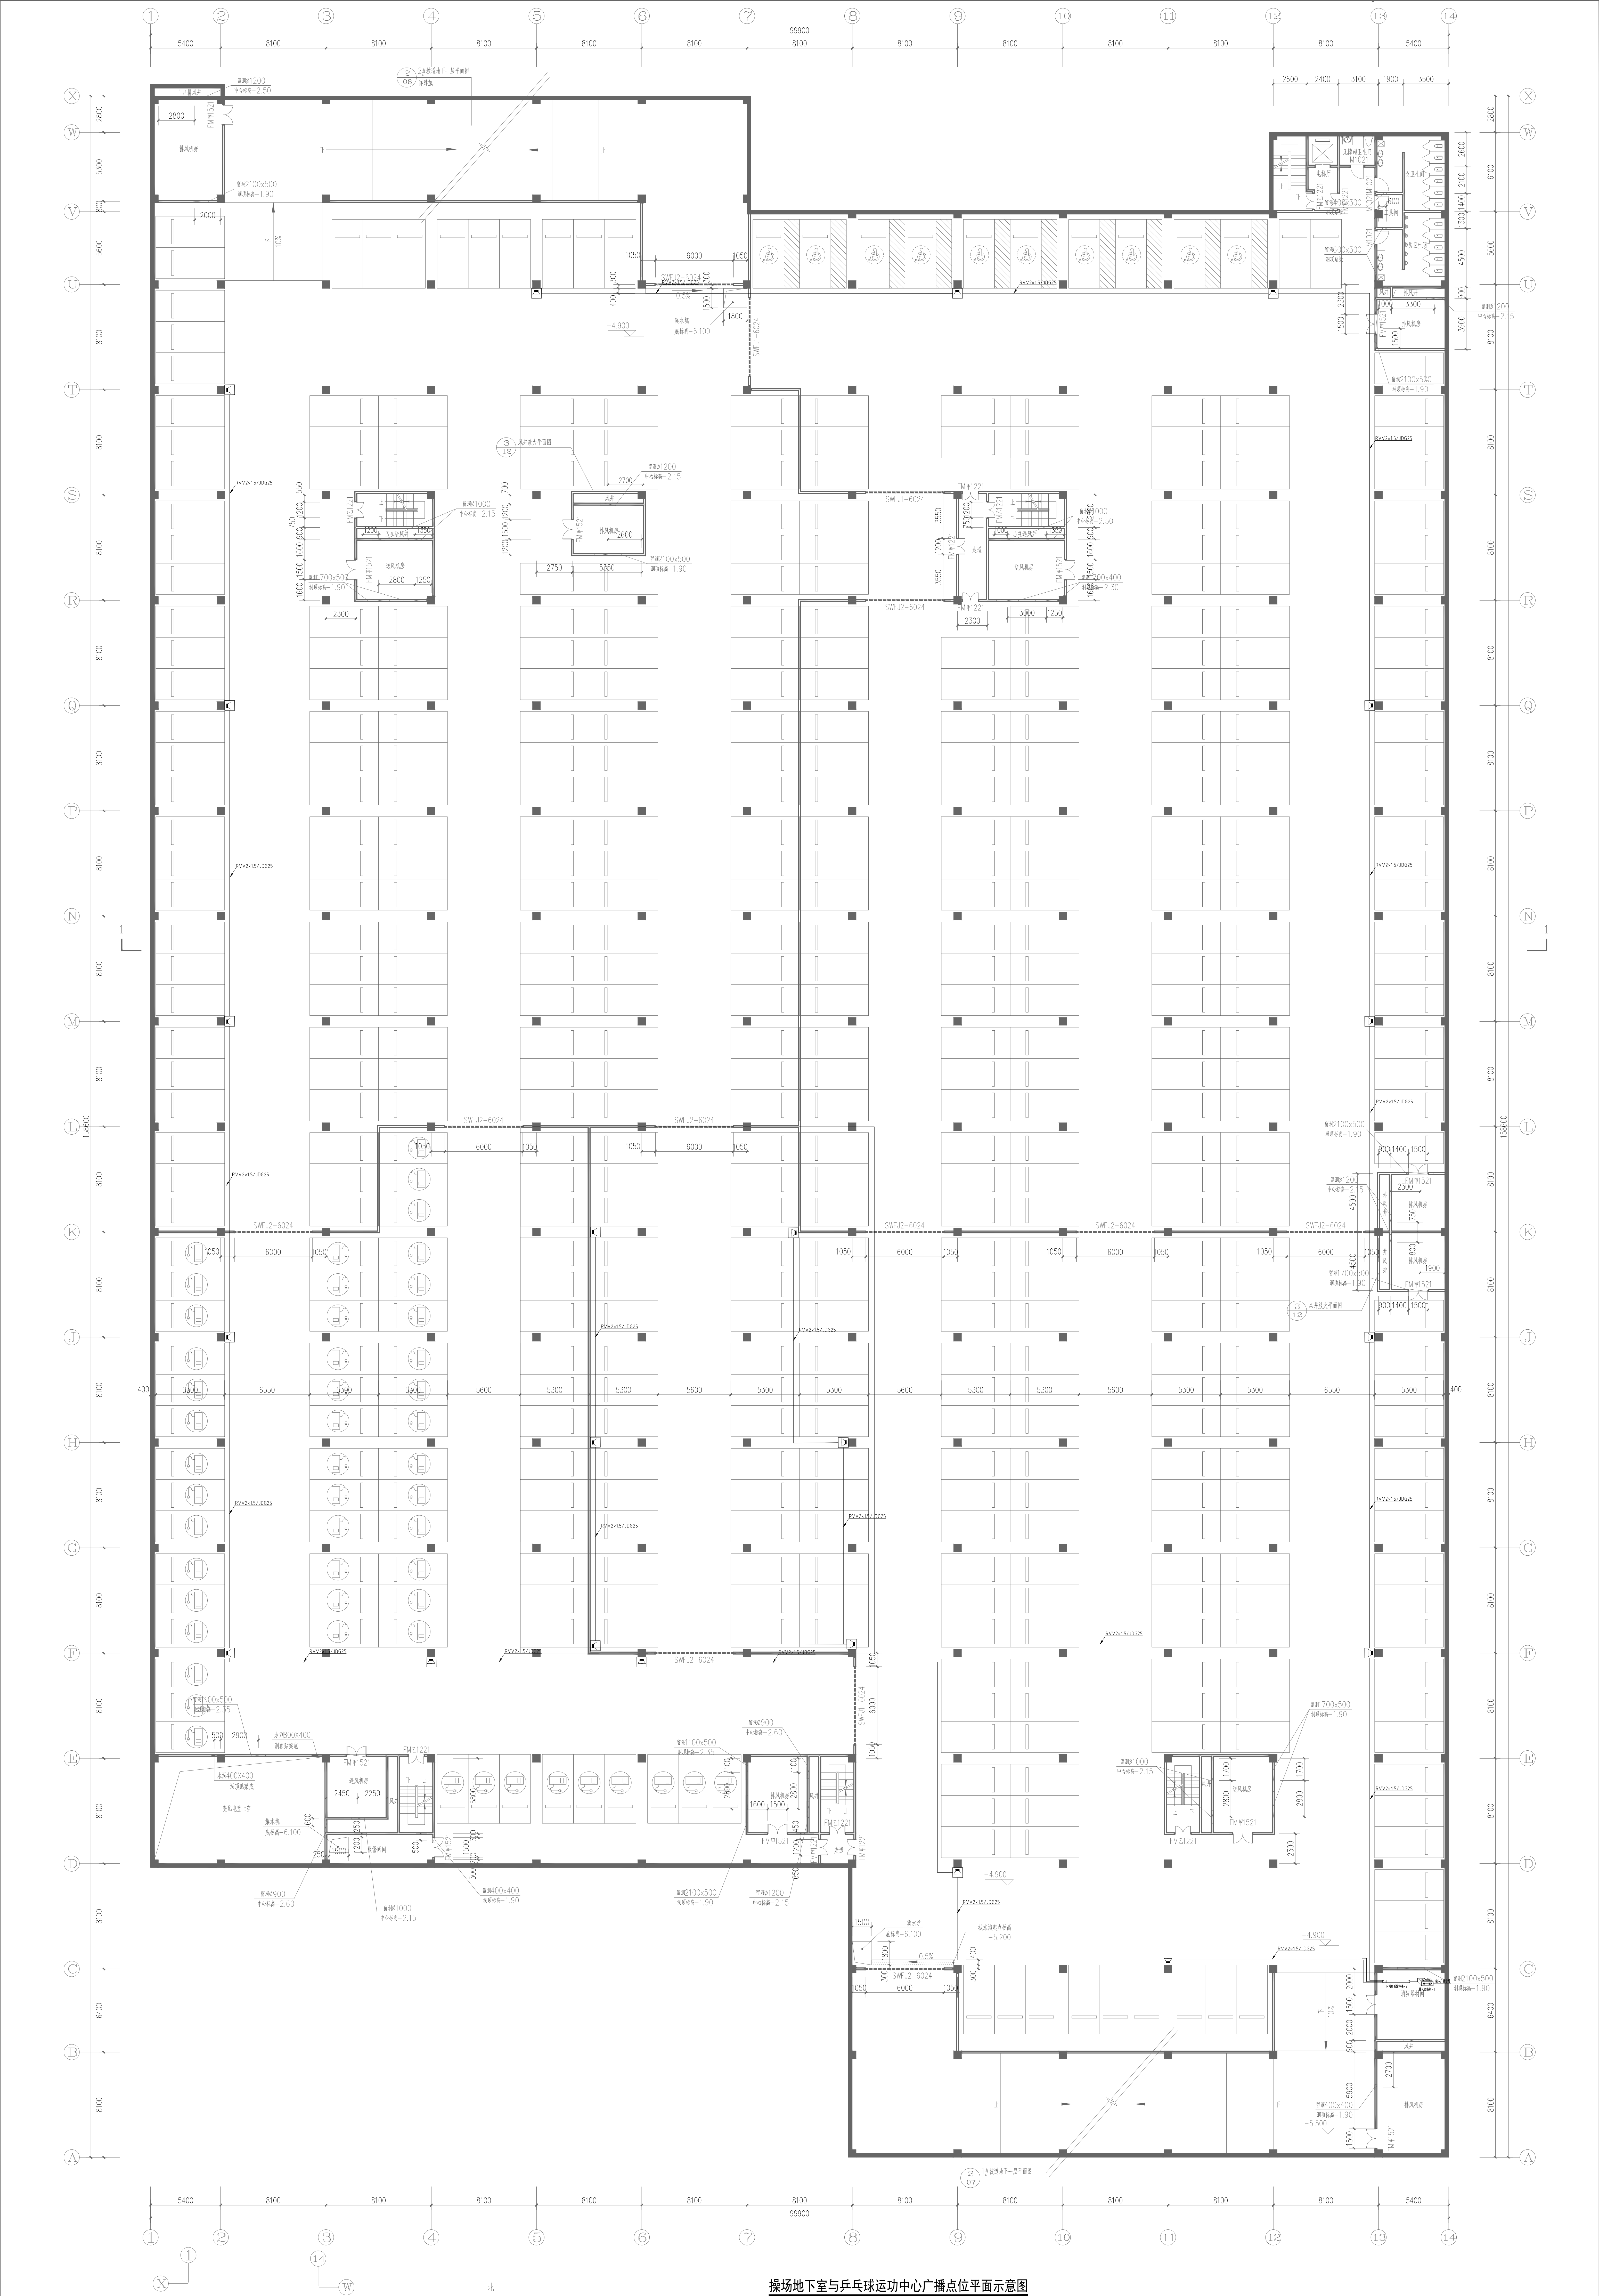


操场地下室与乒乓球运动中心广播点位平面示意图

序号	图例	名称	单位	数量
01		IP网络广播终端设备	台	2
02		壁挂音箱	台	22
03		接入交换机	台	1

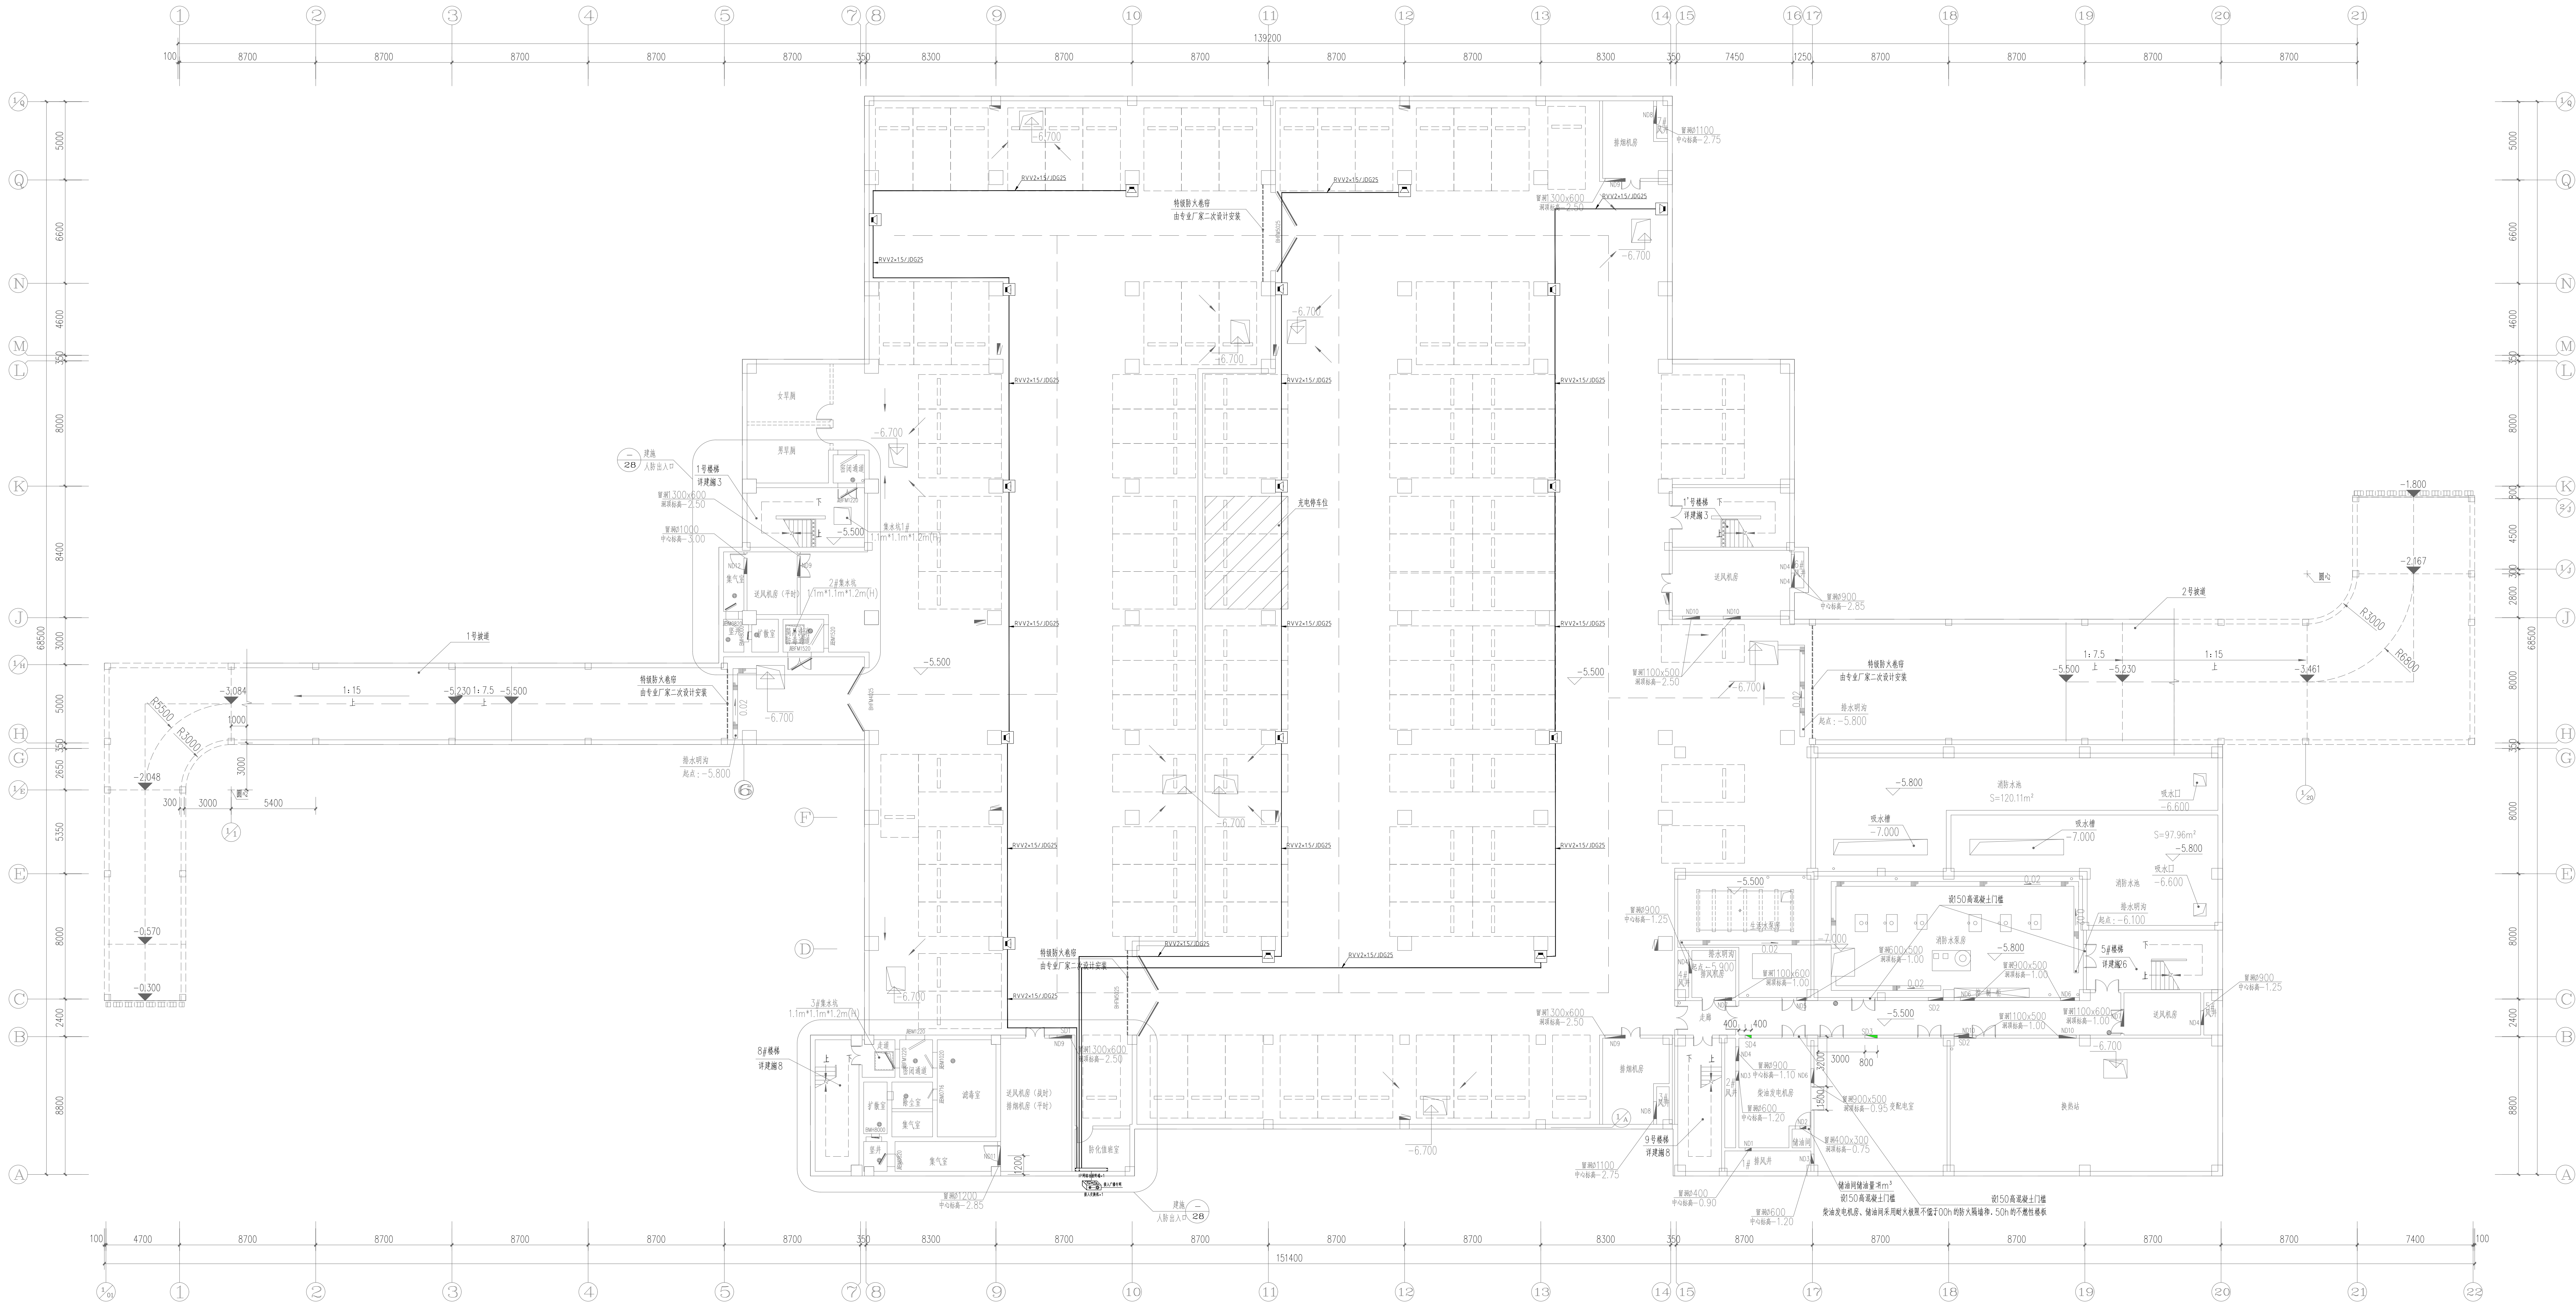


教学楼地下室广播点位示意图

序号	图例	名称	单位	数量
01		IP网络广播终端/网络字 IP网络平台终端/编解码软件	台	1
02		壁挂音箱	台	8
03		接入交换机	台	1
04		音柱	只	8

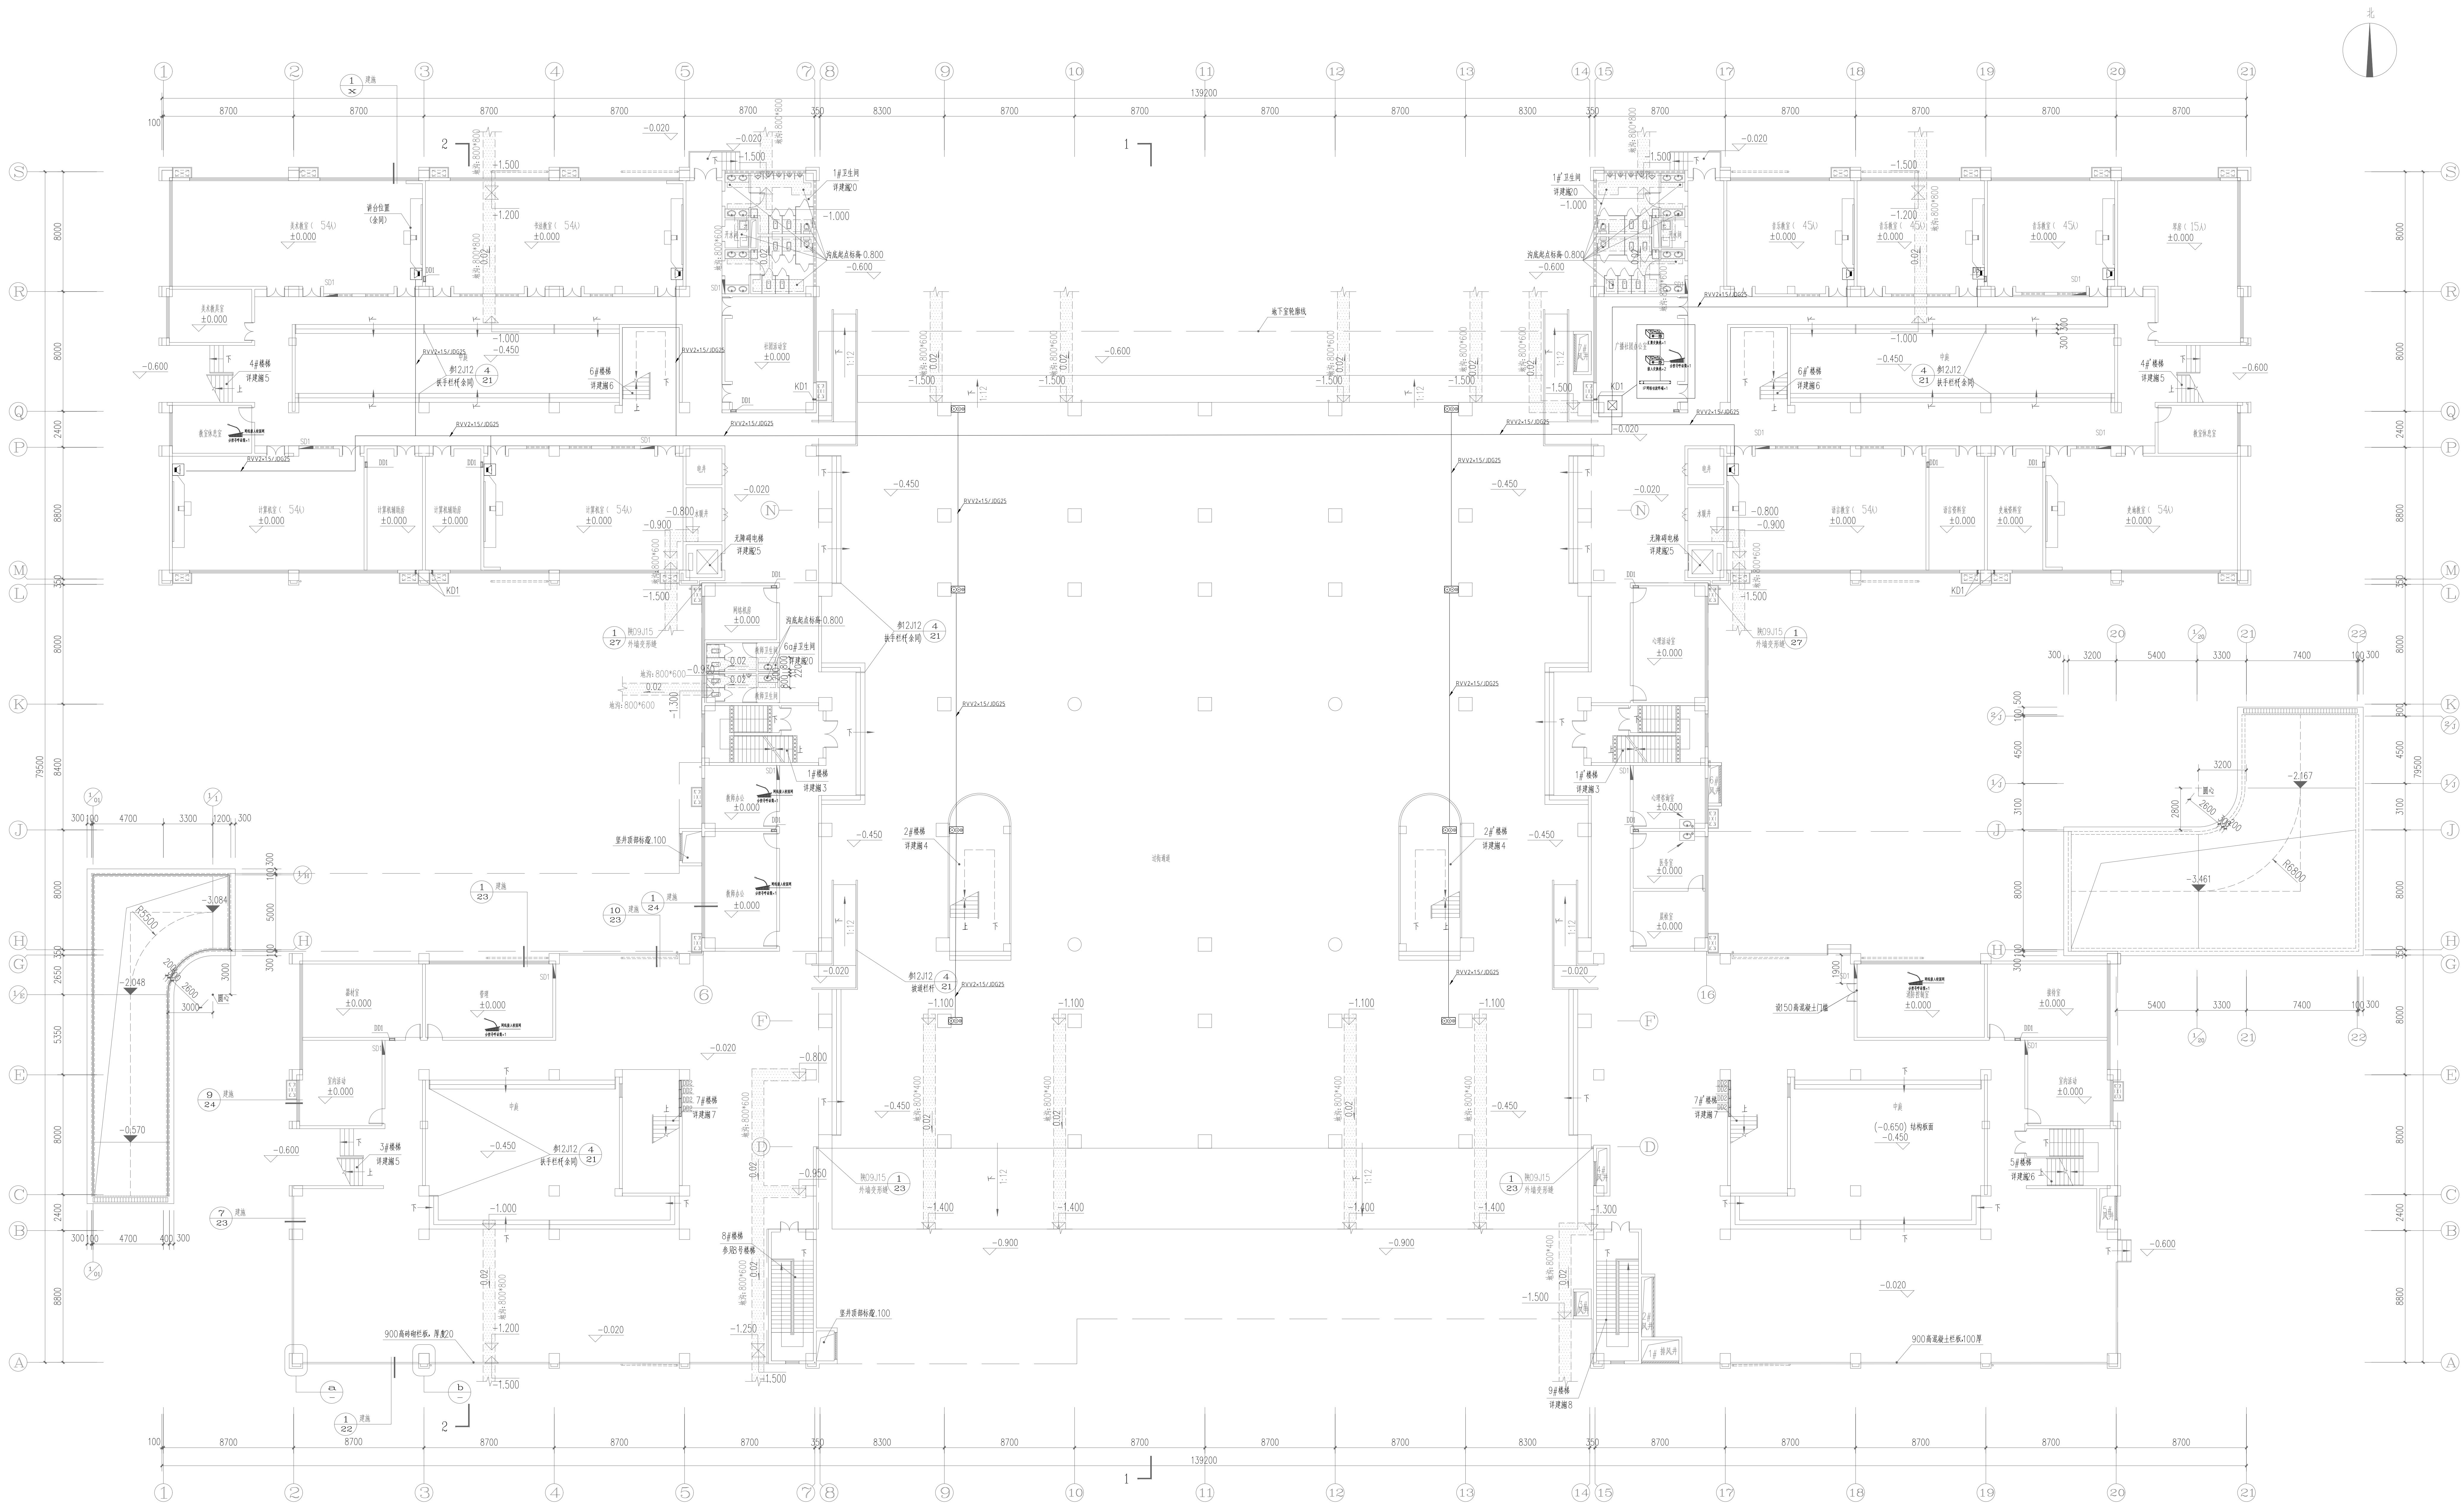


教学楼一层广播及寻呼话简点位平面示意图

序号	图例	名称	单位	数量
01		IP网络功放终端及数字IP网络平台终端接入软件	台	1
02		壁挂音箱	台	16
03		接入交换机	台	2
04		汇聚交换机	台	1
05		分控寻呼话筒	台	6

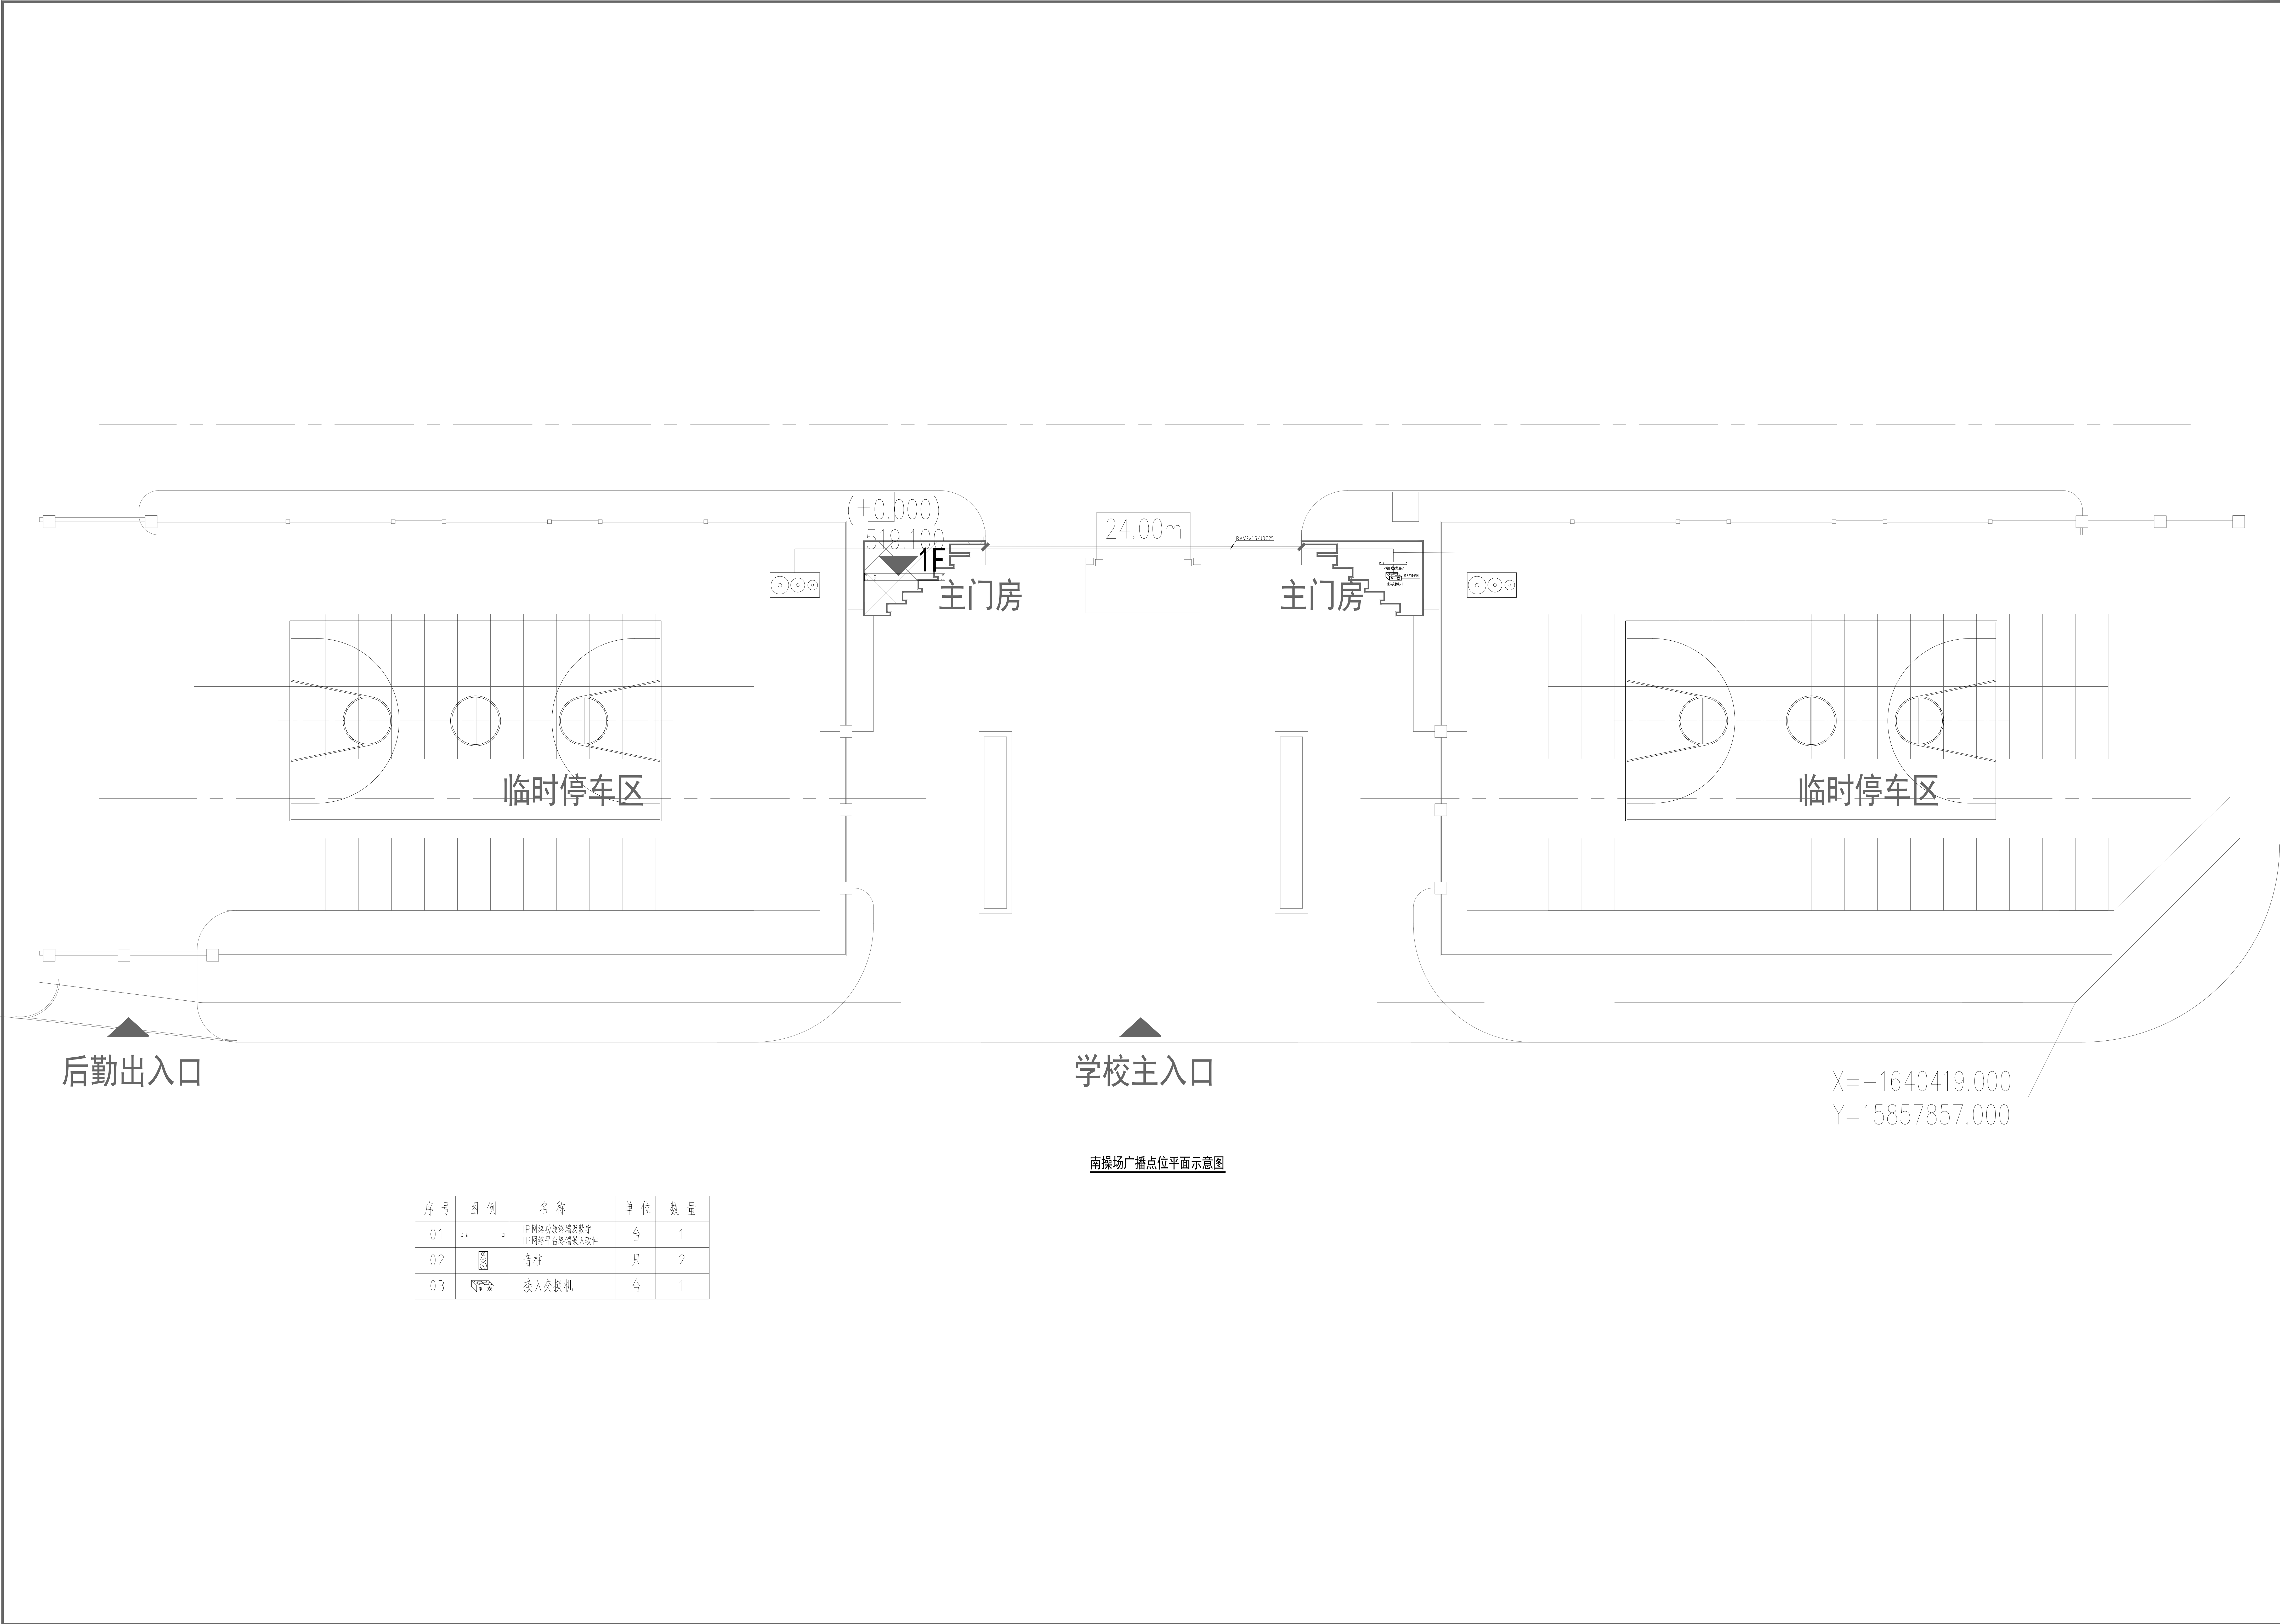

南操场广播点位平面示意图


序号	图例	名称	单位	数量
01		IP网络功放终端及数字 IP网络平台终端接入软件	台	1
02		音柱	只	2
03		接入交换机	台	1

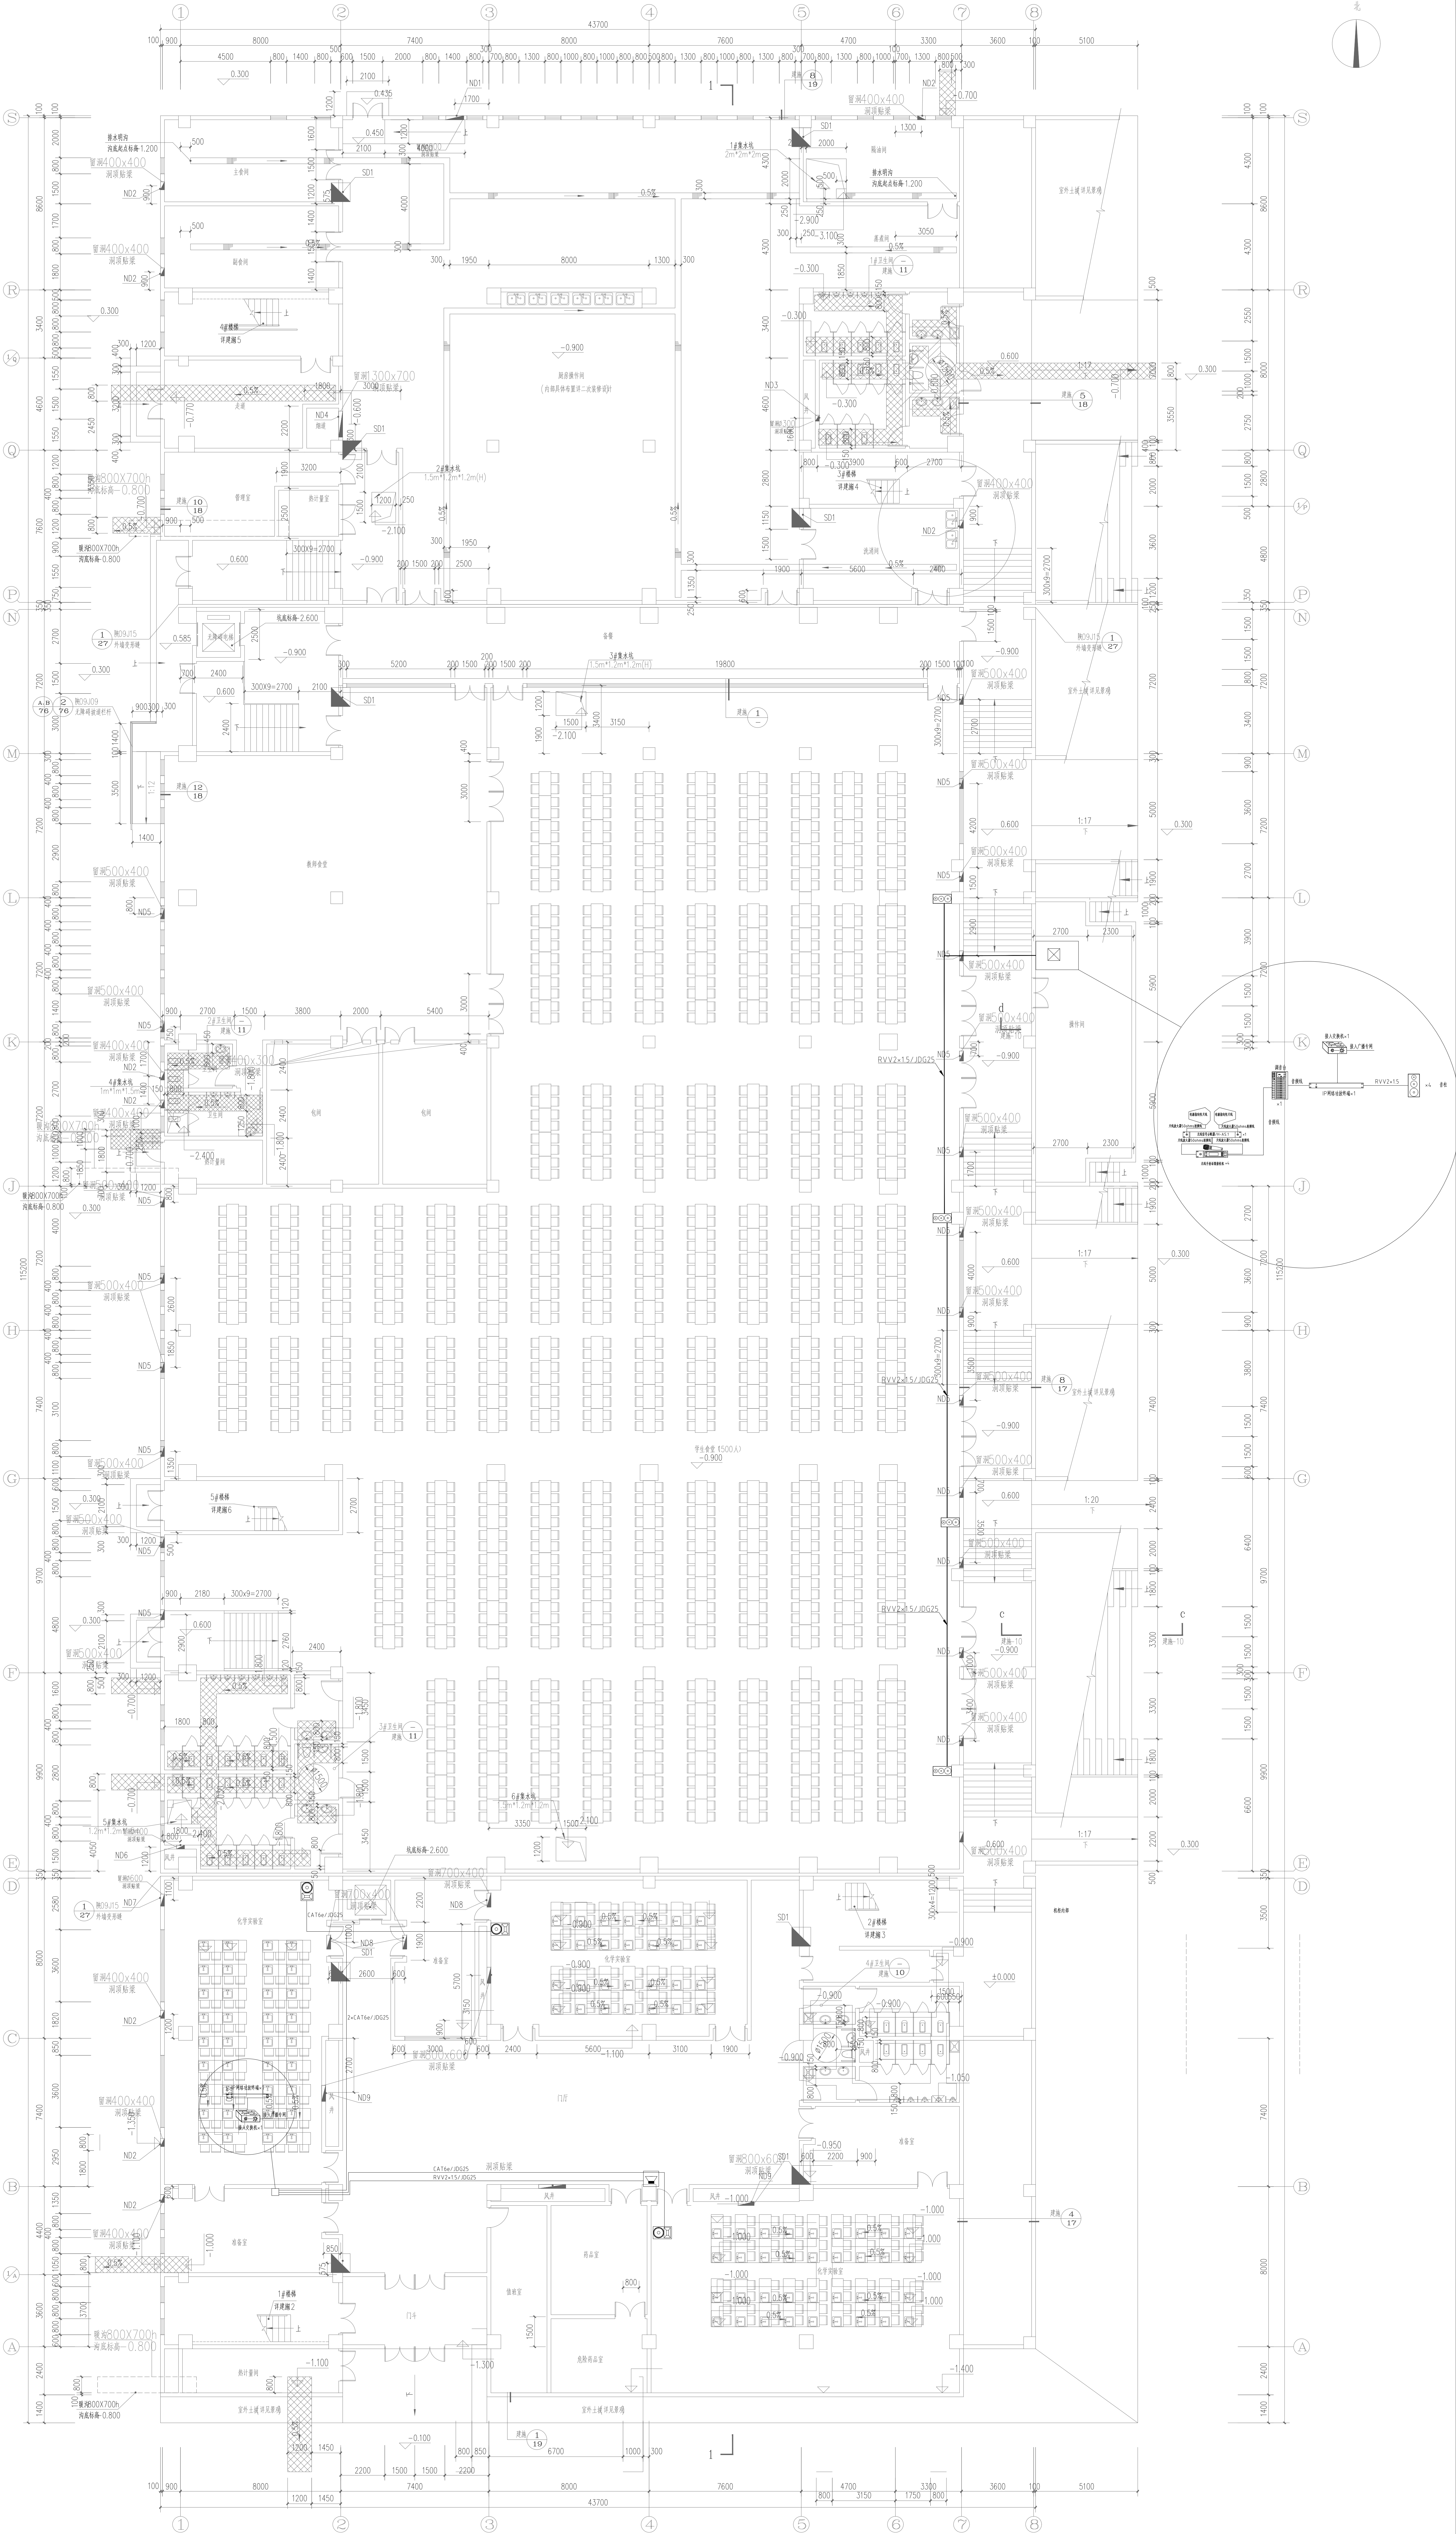

教职工餐厅广播点位及扩声设备平面示意图


序号	图例	名称	单位	数量
01		IP网络广播终端数字	台	2
02		IP网络广播终端扬声器	只	4
03		专业话筒	台	1
04		无线手持	台	4
05		有源天线分配器	台	1
06		定向天线	支	2
07		接入交换机	台	2
08		IP网络音箱	只	3
09		悬挂音箱	台	1

专业 Discipline	签署 Signature	专业 Discipline	签署 Signature	专业 Discipline	签署 Signature	专业 Discipline	签署 Signature
总图 CI		给水排水 PL		电气 EL		工艺 IE	
建筑 AR		暖通通风 HV		自控 IC			
结构 ST		工业管道 PP		通信 IT			

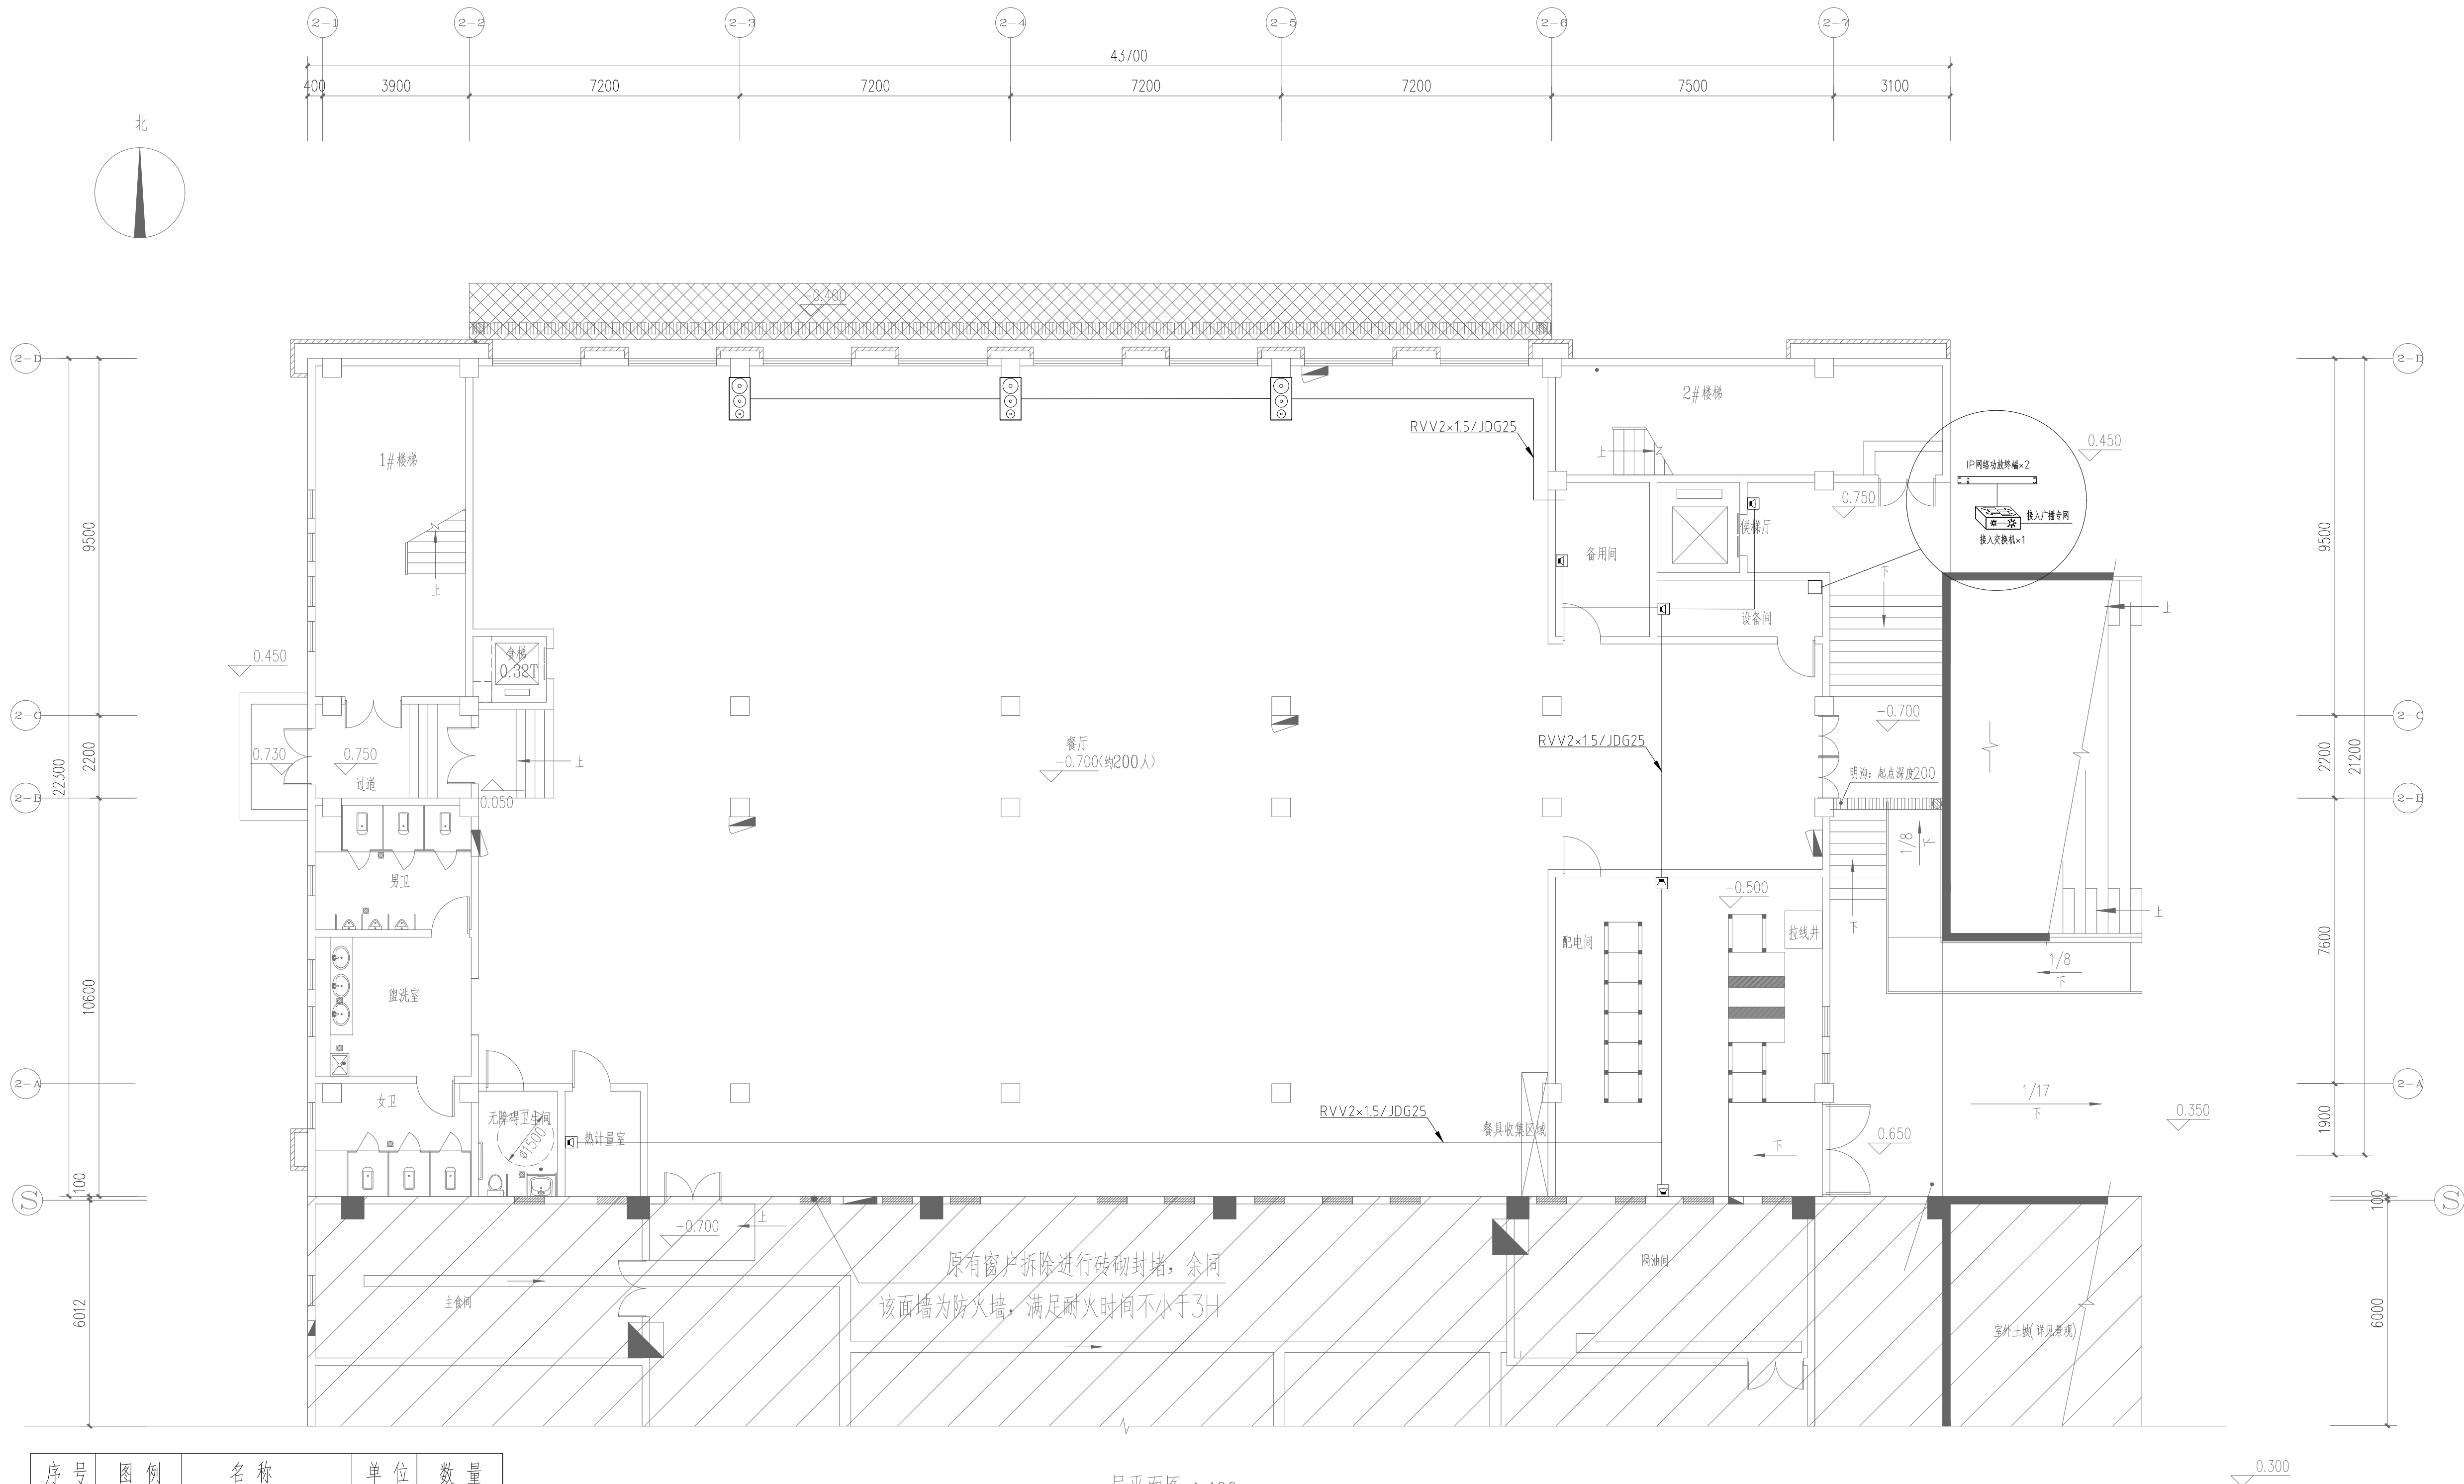


序号	图例	名称	单位	数量
01		IP网络功放终端及数字IP网络平台终端嵌入软件	台	2
02		壁挂音箱	只	6
03		音柱	只	3
04		接入交换机	台	1

一层平面图 1:100

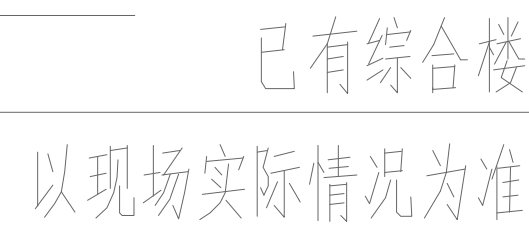


二层平面图 1:100

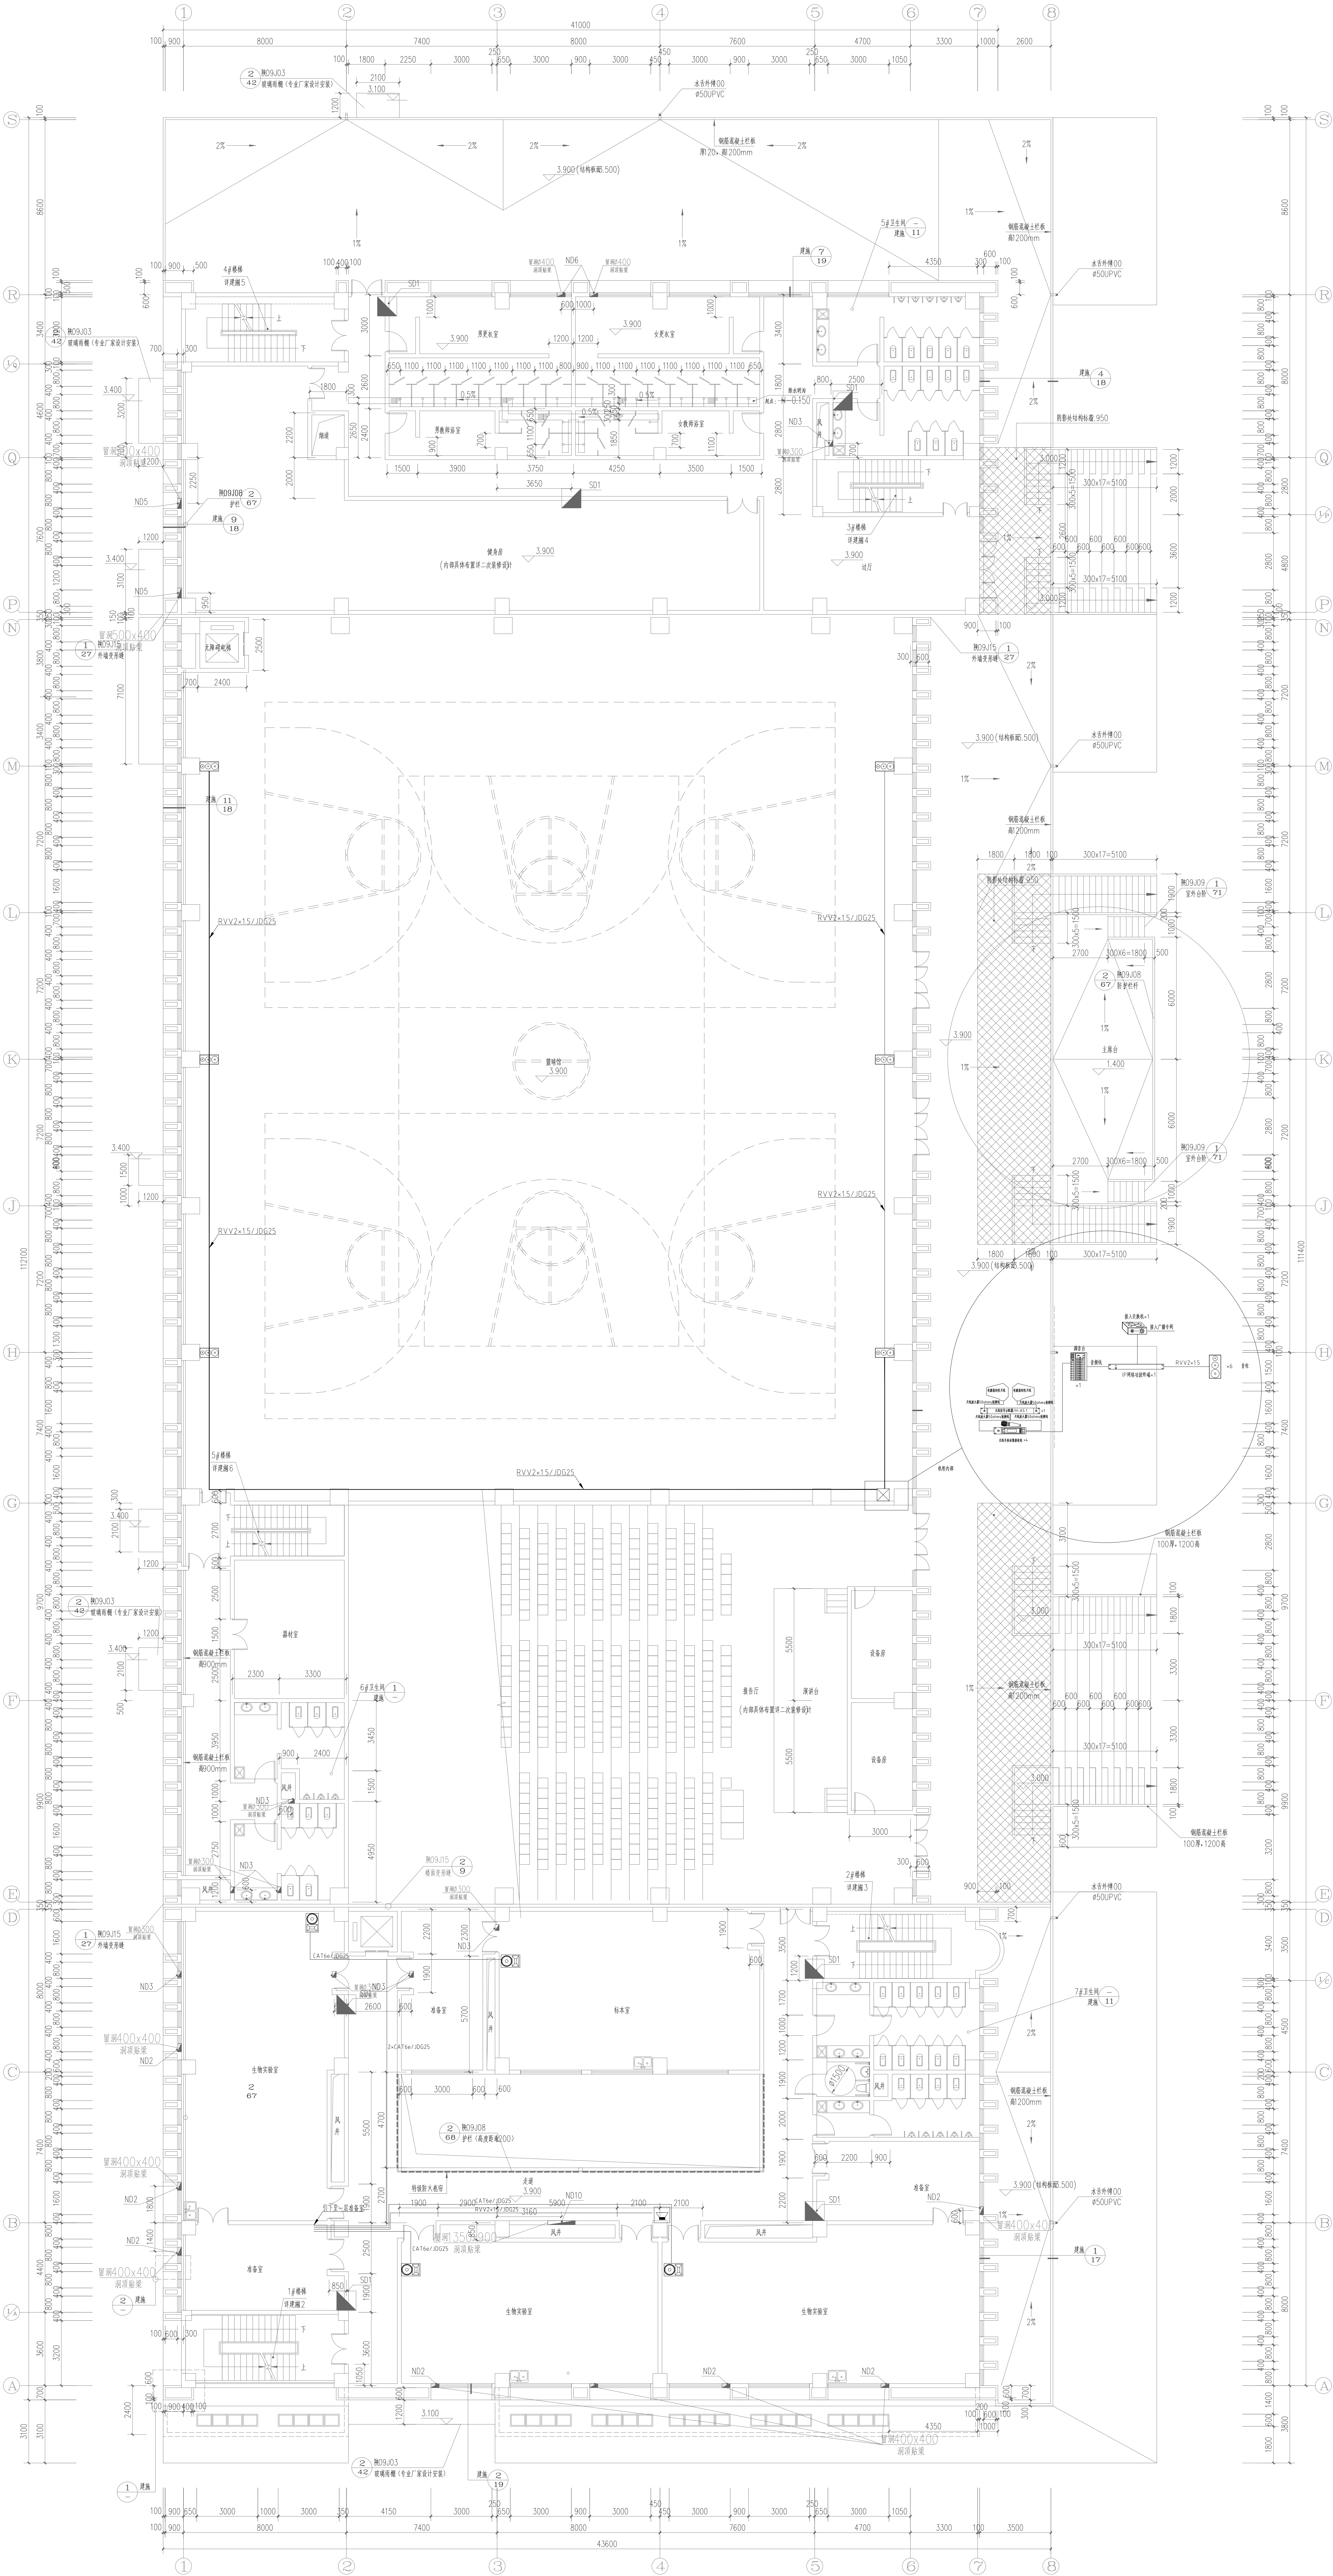

序号	图例	名称	单位	数量
01		IP网络广播终端设备 IP网络广播终端设备	台	1
02		音柱	台	6
03		专业调音台	台	1
04		无线手持	台	4
05		有源天线分配器	台	1
06		定向天线	支	2
07		接入交换机	台	1
08		IP网络音箱	只	4
09		壁挂音箱	台	1

风雨操场广播点位及扩声设备平面示意图

专业 Discipline	签署 Signature	专业 Discipline	签署 Signature	专业 Discipline	签署 Signature	专业 Discipline	签署 Signature
总图 CI		给水排水 PL		电气 EL		工艺 IE	
建筑 AR		暖通通风 HV		自控 IC			
结构 ST		工业管道 PP		通信 IT			

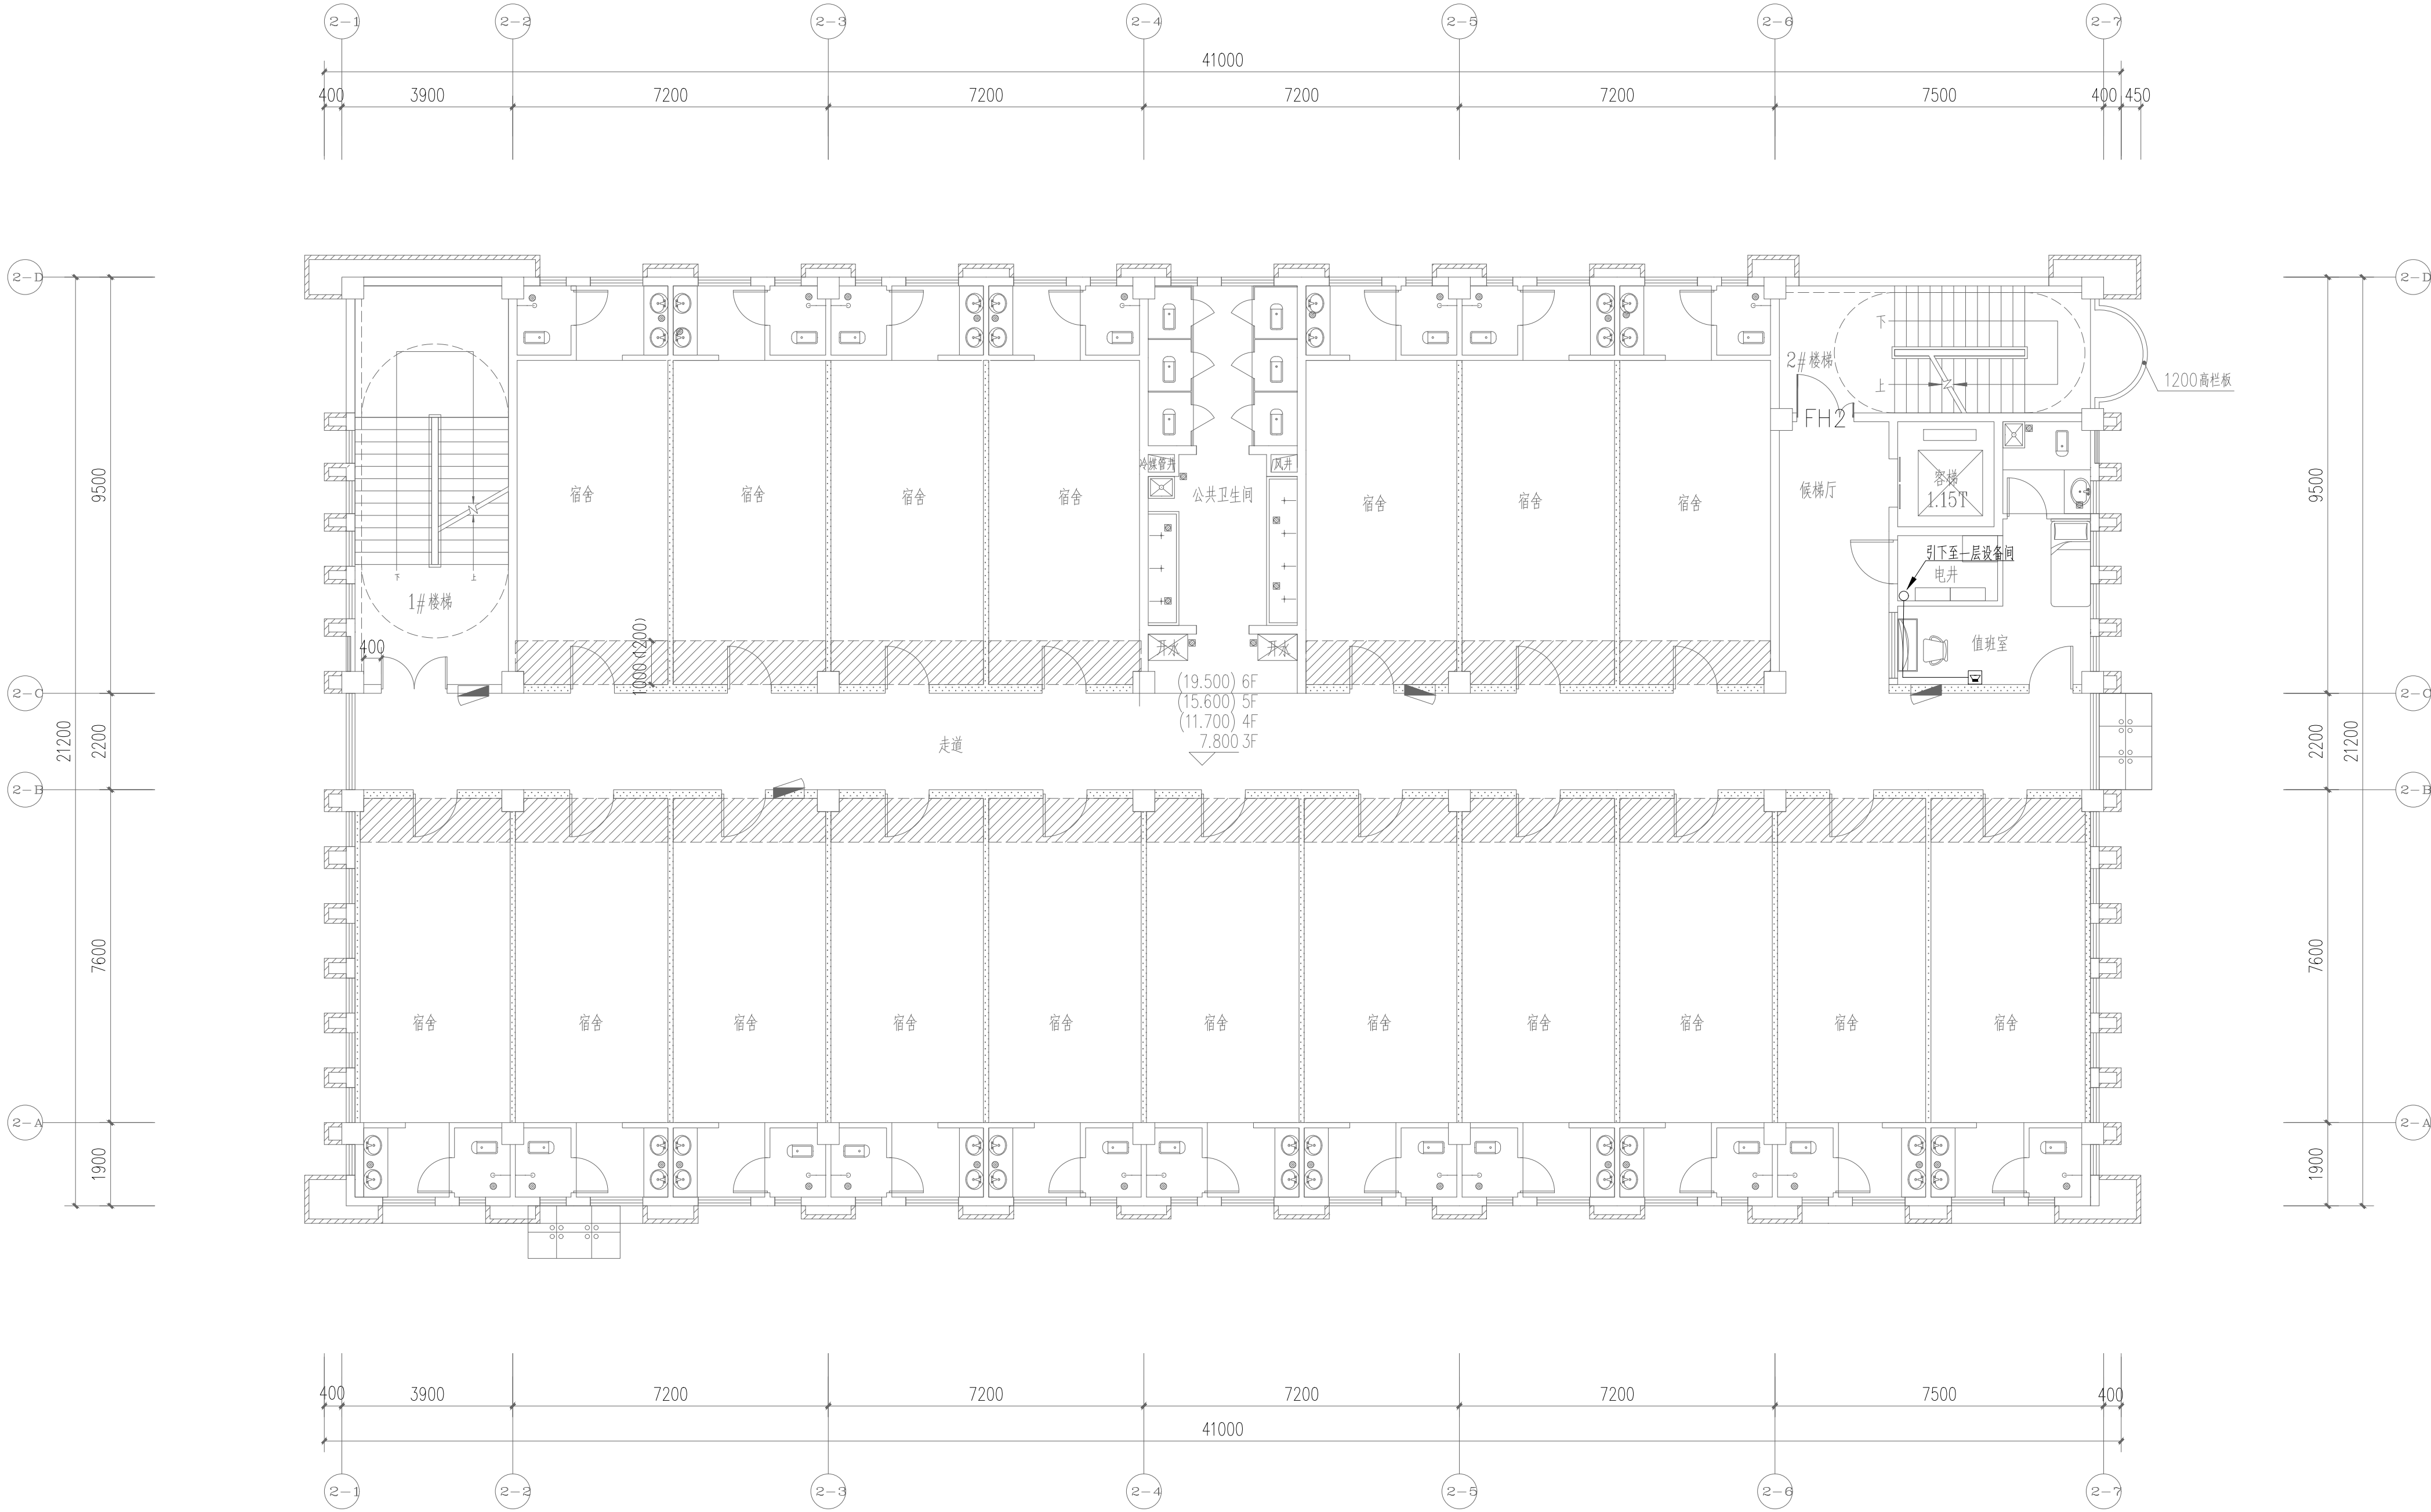


三至六层标准层平面图 1:100

标准层面积约848 M²
3至6层每层有宿舍18间, 6人间可住18x6=108人;
3至6层共有宿舍18x4=72间; 6人间一共可住72x6=432人


序号	图例	名称	单位	数量
01	□	壁挂音箱	只	4 (共4层, 1层一只)

专 业	姓 名	日 期	专 业	姓 名	日 期
建 筑			暖通	李 新	
基 础	付智强		电 气		
给排水	李 新		图 纸	曹建东	

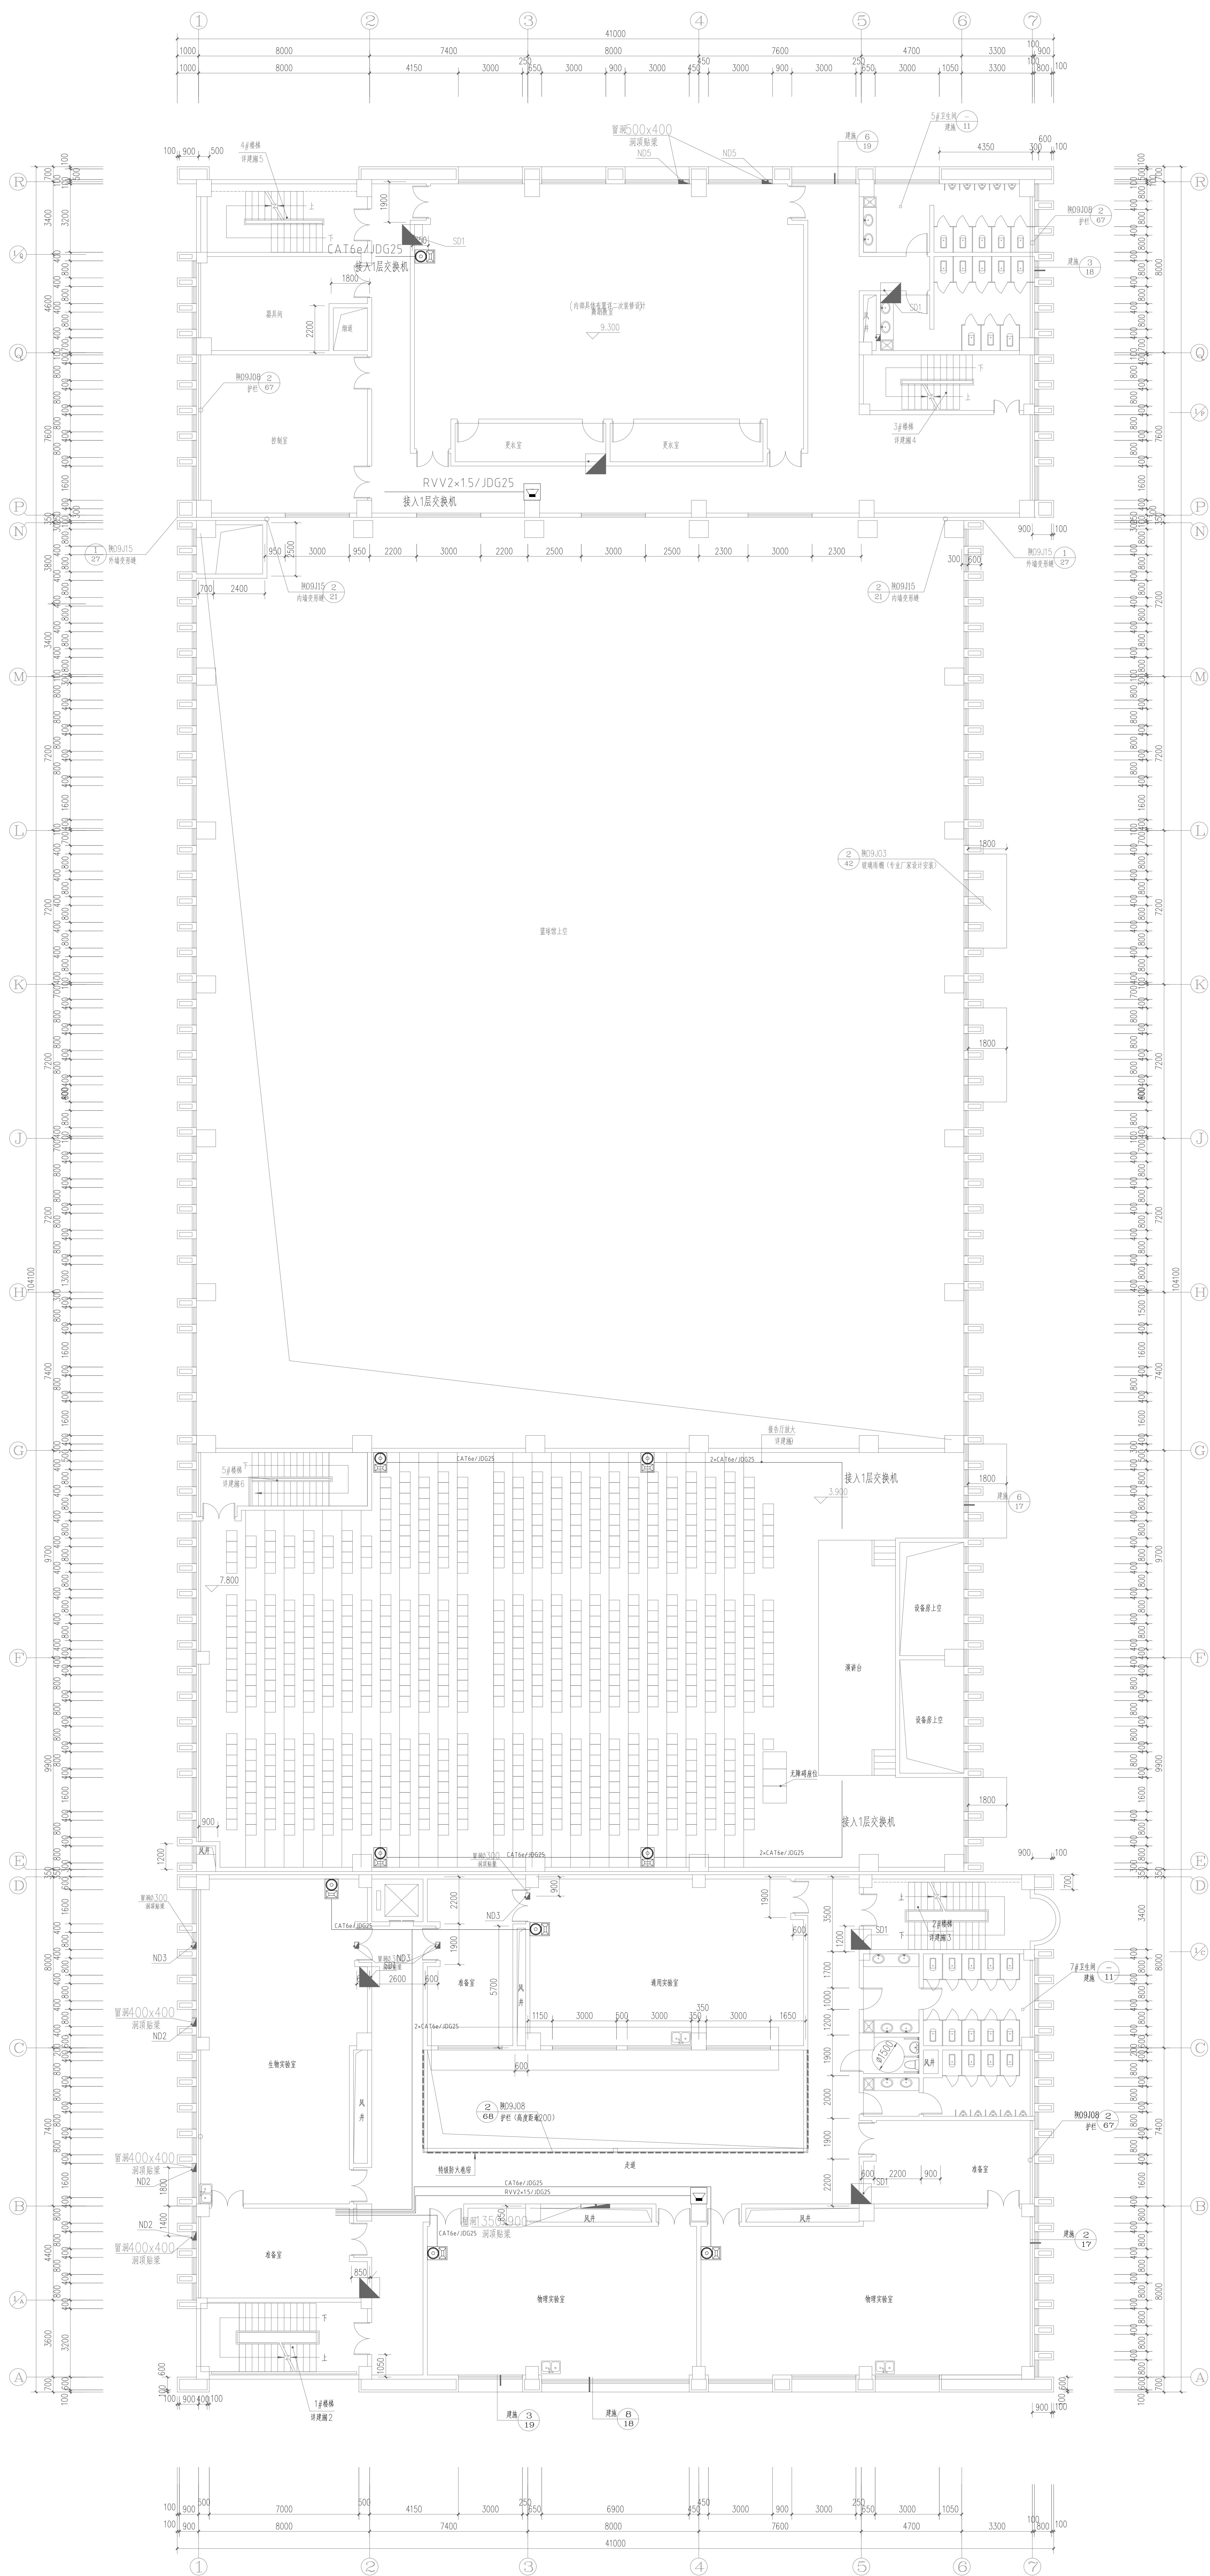

序号	图例	名称	单位	数量
01		IP网络音箱	只	9
02		壁挂音箱	台	2

实验室与艺体中心广播点位及扩声设备平面示意图

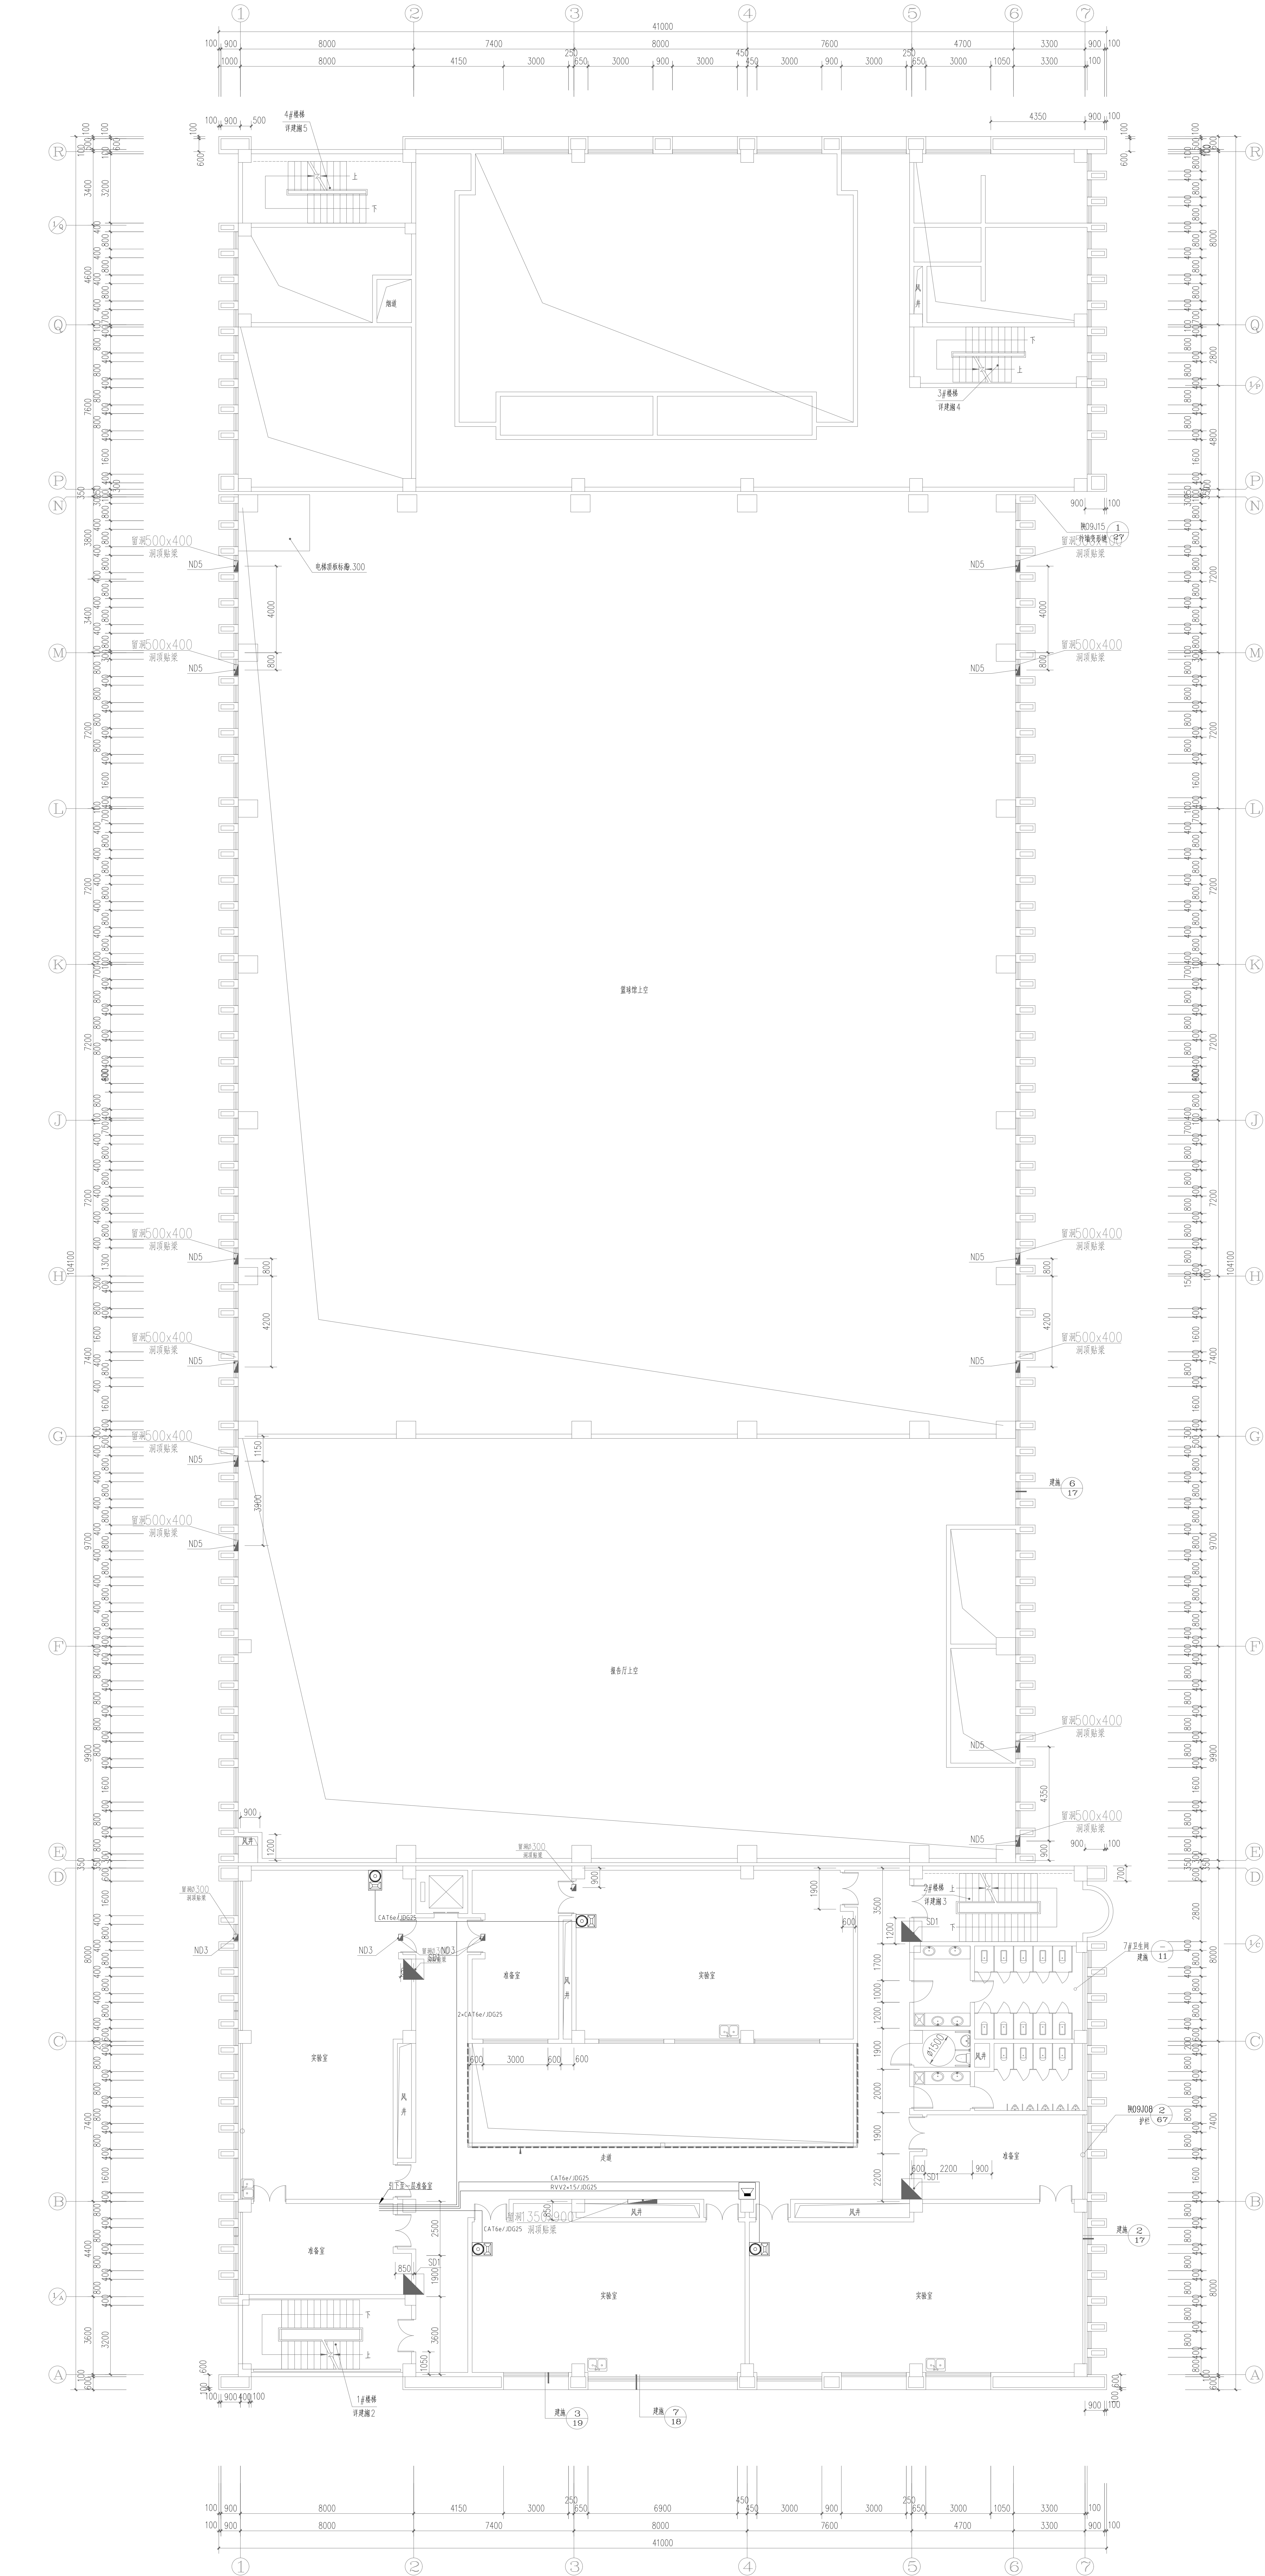

序号	图例	名称	单位	数量
01		壁挂空调	台	1
02		IP网络箱	套	4

四层平面图 1:100
本层建筑面积917.6平方米

