


市政施工图



2026 年 04 月

[illegible]



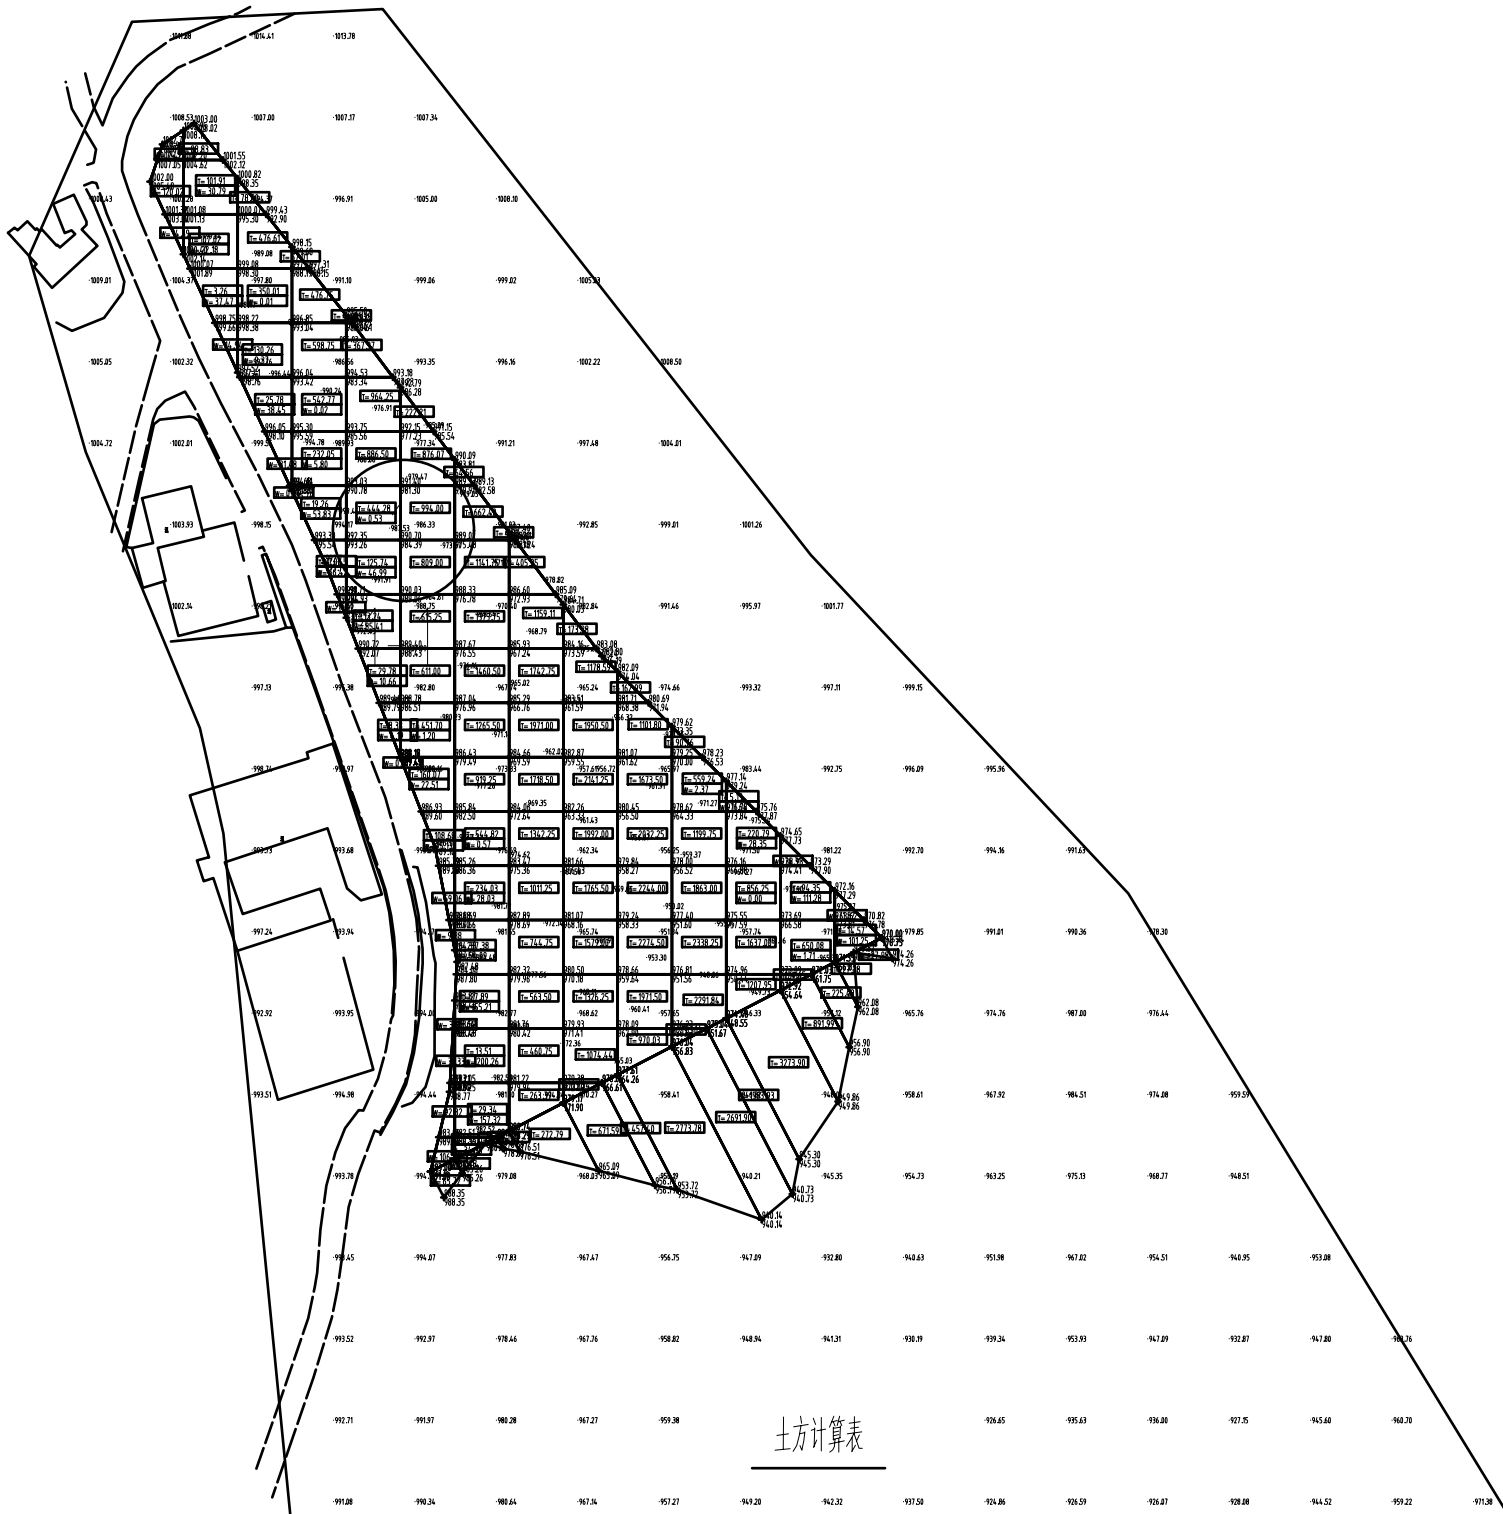

西北索龙建设工程有限公司

资质等级:乙级 证书编号:A261134268

附注:

■ 本報紙的版稅，屬西北康戈建設工程有限責任公司。

所有,不得用于本工程以外的其他工程。

■ 使用本圖紙時,請同時參照各專業圖紙,如有疑問,

请及时与设计师联系。

■ 本图纸需手续齐全方可用于施工。

合作设计单位	
--------	--




(未蓋分圖專用章無效)

慎重专用

0170 220

(按規定加蓋)

类 别	姓名	签名
审 核	熊春涛	熊春涛
项目负责人	赵 凡	赵凡
专业负责人	赵 凡	赵凡
核 对	陈永生	陈永生
设 计	赵 凡	赵凡
制 图	赵 凡	赵凡

計算單位


项目名称 2018-2019	瑯峯 村武家 组硬路快治理工程
子项名称 2018-2019	-
工程编号	-

姓名	
----	--

100



修改版次 REVISION CHANGE HISTORY	第一版 FIRST EDITION	阶段 STAGE	施工图 CONSTRUCTION DRAWING
比例 PROPORTION	1:100	专业 DISCIPLINE	市政 MUNICIPALITY
图号 DRAWING NO.	SZ-06	日期 DATE	2026.04

土石方量统计表

区域号	区块号	挖方量(m ³)	填方量(m ³)	净方量(m ³)	投影面积(m ²)	单位面积净方量(m ³ /m ²)
1	1-1	-2110.48	69354.46	67243.98	7551.57	8.90
1	1-1边坡土方	-106.84	12879.56	12772.72	1584.26	8.06
合计		-2217.32	82234.02	80016.70	9135.83	8.76

土方量统计表

合作设计单位 COOPERATION DESIGN UNIT																							
出图章 POST STAMP (本图出图章无效)																							
技术专用章 TECHNICAL STAMP (使用无效章) <table border="1"><thead><tr><th>类 别</th><th>姓 名</th><th>签 名</th></tr></thead><tbody><tr><td>审 核</td><td>曾春峰</td><td></td></tr><tr><td>项目负责人</td><td>赵 凡</td><td></td></tr><tr><td>专业负责人</td><td>赵 凡</td><td></td></tr><tr><td>校 对</td><td>周永生</td><td></td></tr><tr><td>算 计</td><td>赵 凡</td><td></td></tr><tr><td>制 图</td><td>赵 凡</td><td></td></tr></tbody></table>			类 别	姓 名	签 名	审 核	曾春峰		项目负责人	赵 凡		专业负责人	赵 凡		校 对	周永生		算 计	赵 凡		制 图	赵 凡	
类 别	姓 名	签 名																					
审 核	曾春峰																						
项目负责人	赵 凡																						
专业负责人	赵 凡																						
校 对	周永生																						
算 计	赵 凡																						
制 图	赵 凡																						
建设单位 CONSTRUCTION UNIT ——																							
子项名称 SUB-ITEM	—																						
工程编号 PROJECT NUMBER	—																						
姓名 NAME	——																						
土方量统计表																							
修改版次 MODIFICATION VERSION	第一版	阶段 STAGE	施工图																				
比例 SCALE	1:100	专业 SPECIALTY	市政																				
图号 DRAWING NO.	SZ-07	日期 DATE	2026.04																				

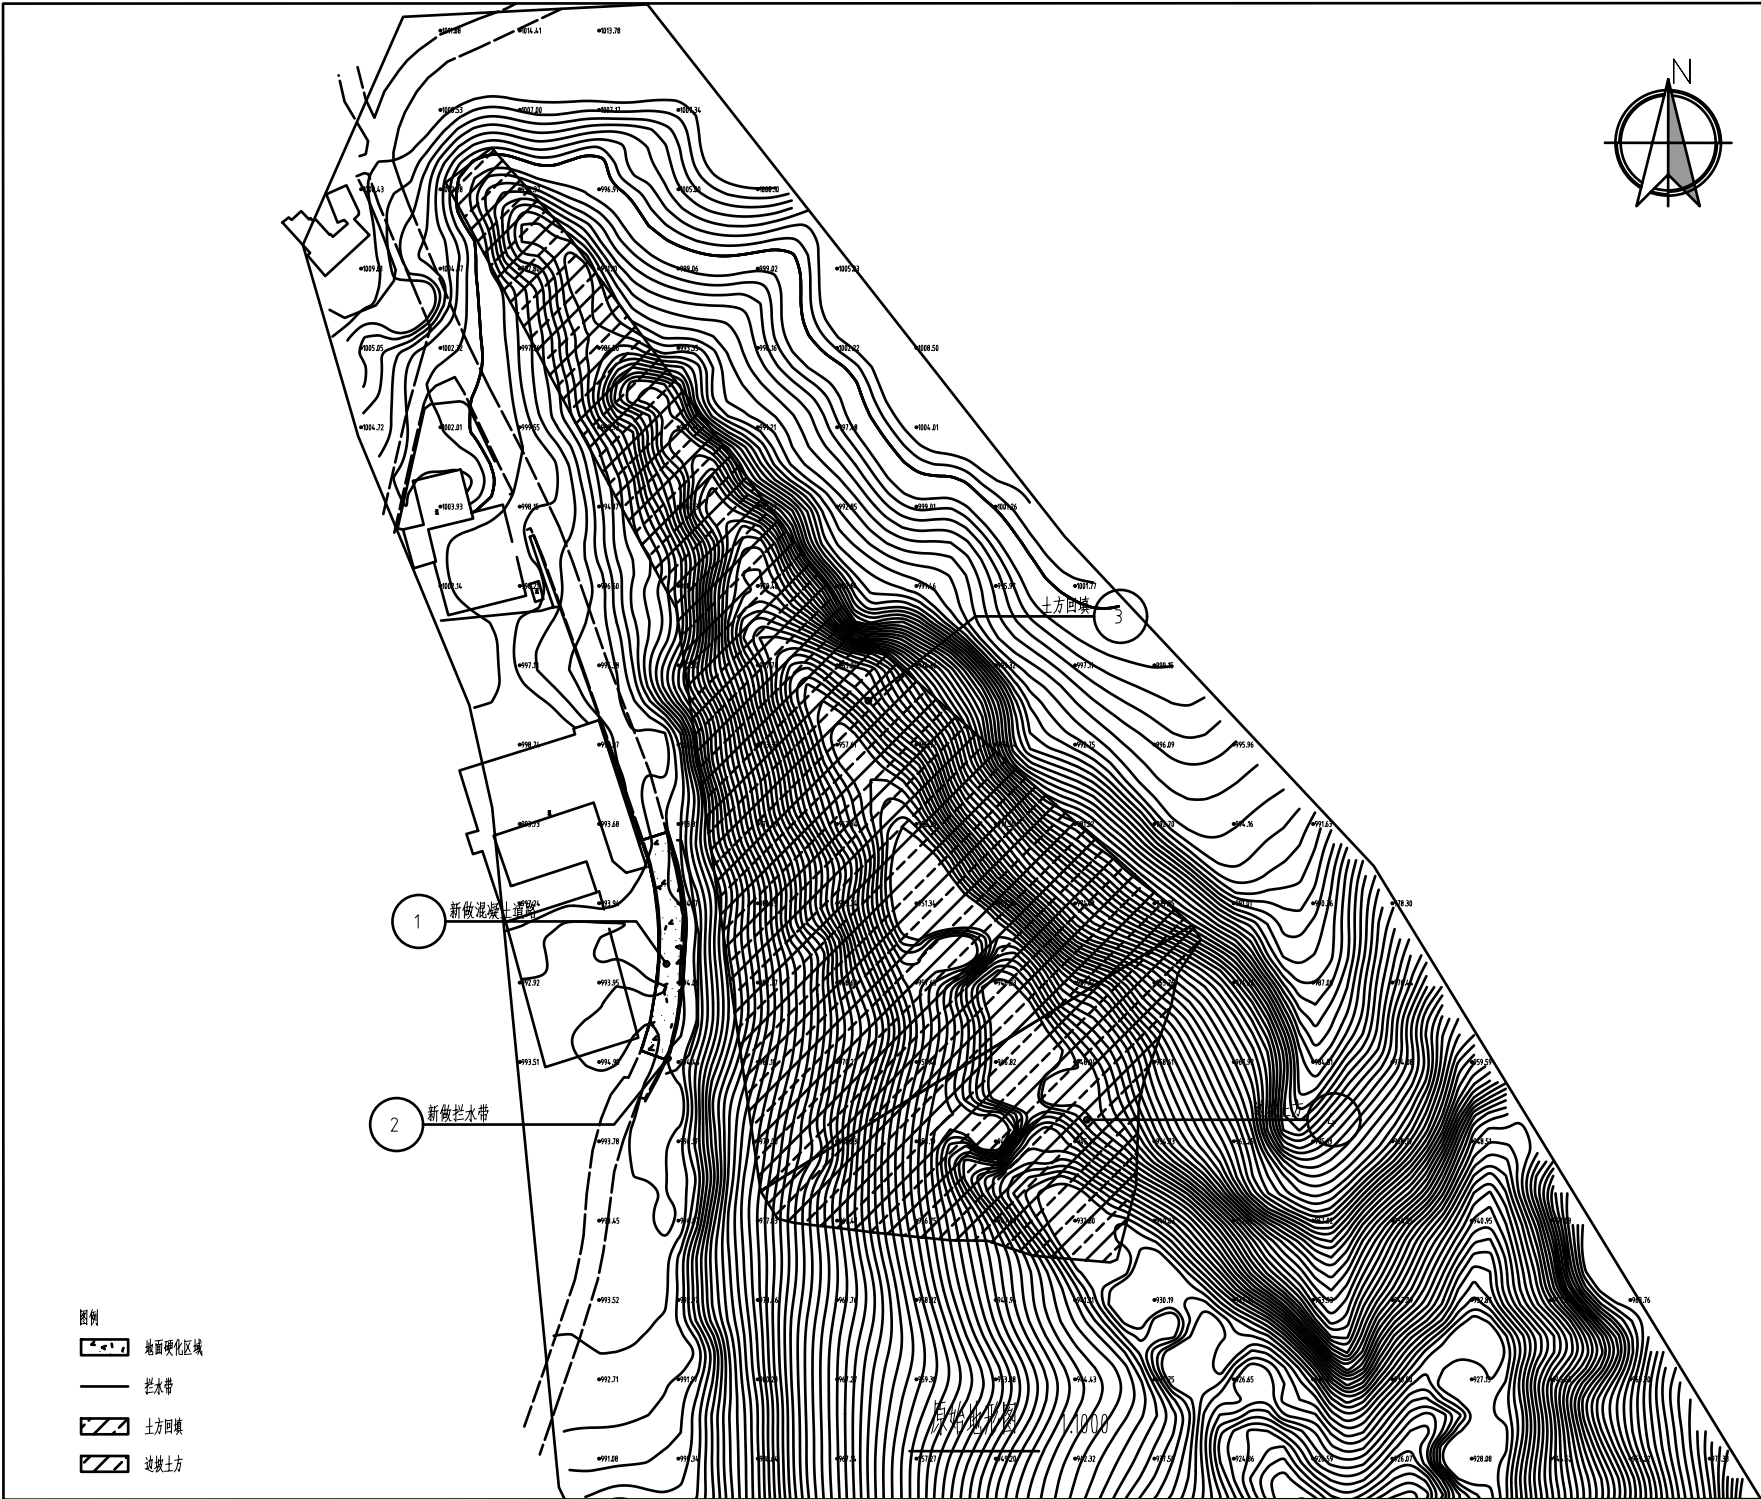

- 图例
- 地面硬化区域
 - 拦水带
 - 土方回填
 - 边坡土方



设计单位 DESIGN UNIT			
			
合作设计单位 COOPERATION DESIGN UNIT			
出图章 OUTGOING CHAMP			
(本图出图章有效)			
设计单位 DESIGN UNIT			
(设计单位盖章)			
项目负责人	赵凡	赵凡	赵凡
专业负责人	赵凡	赵凡	赵凡
校 对	陈永生	陈永生	陈永生
设 计	赵凡	赵凡	赵凡
施 工	赵凡	赵凡	赵凡
建设单位 CONSTRUCTION UNIT			
项目名称 PROJECT NAME			
项目地址 PROJECT ADDRESS			
工程编号 PROJECT NUMBER			
图名 DRAWING TITLE			
图例说明			
修改次数 MODIFICATION TIMES	第一版	修改	施工图
比例 SCALE	1:100	专业	审核
图号 DRAWING NO.	SZ-03	日期 DATE	2026.04

总设计说明二

六、施工注意事项：

- 1.施工时需满足国家、省市有关施工验收规范，确保施工质量。
- 2.施工前应对照各专业图纸，密切配合，认真核对图纸，理顺各种关系后再进行施工。施工中应与结构、水、电等各工种密切配合，避免施工后的凿洞、钻孔等问题。
- 3.地面材料的铺设均以现场尺寸由施工方放样呈报建设单位及设计师确认后方可施工。
- 4.施工工艺除特殊做法图中详尽表示外，一般常规做法均严格按中华人民共和国《建筑装饰及验收规范—GB50210—2001》及《建筑工程施工及验收规范》的规定执行。
- 6.凡本设计采用的涉及到景观造型、色彩、质感、大小、尺寸、性能、安全等方面的材料，除按本设计图纸要求外，均需报小样，经建设单位及设计单位审核认可后方可采用。
- 7.设计选用新型材料产品时，其产品的质量和性能必须经过检测符合国家标准后方可采用，并由生产厂家负责指导施工，以保证施工质量。

七、常见园建工程施工工艺及要求：

1.防潮、防水

a.为了防积水，室外所有的广场、道路、构筑物顶面、座椅面、围墙顶、饰物品等应有斜面以便排水。其坡度为:排水路径越长，坡度应越小。反之坡度应越大。在其排水下方做有组织的排水或无组织的散水排放。一般无组织排水指量小的，可以直接排入种植区的;量大的应设计排水口，管道排出。c.广场排水坡度不得小于0.3%。道路排水6m及以上宽度为双面排水，6m以下为单面排水，2.5m以下可单向直接排入绿地(详图注明的除外)。

2.砌块砖铺装：

a.当砌块砖作为车行道铺装时，基础混凝土制作完成后，先采用1:2.5水泥砂浆铺收边及分隔等线条，然后在基础混凝土上铺设不少于30mm厚1:3干硬性水泥砂浆

，用灰匙整平，砖块应轻轻放平，用橡皮锤敲打稳定，不得损伤砖的边角。如发现结合层不平时，应取出砖块重新用砂浆找平。严禁向砖底填塞砂浆或支垫碎砖块等。

b.为使砖块排列整齐，每块的间距一致，要利用平准线:于铺设地点四角插好木椿，用绳拉张，作为铺砖的平准线;除了纵横间隔笔直整齐外，另还需一条高度准线，以控制砖块面高度齐一;砖块在收边需要切割时，一定要仔细、认真，使收边的缝隙均匀一致、整齐划一。

c.铺好砖块后应沿线检查平整度，发现砖块有移动的现象，应立即修整，最后用细砂扫缝，并在表面浇水，使细砂下沉填实。












总设计说明二

修改版本	第一版	修改	施工图
比例	1:100	专业	市政
图号	SZ-02	日期	2026.04

邱家 村武家 组道路边坡治理工程

施工图——市政

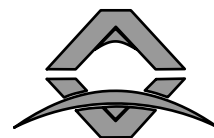

西北泰龙建设工程有限公司
NORTHWEST CHILONG CONSTRUCTION PROJECT CO., LTD.

资质等级:乙级 证书编号:A261134268

2026 年 04 月