


# 西安市航天中学操场硅PU地面拆除翻新工程 施工图纸

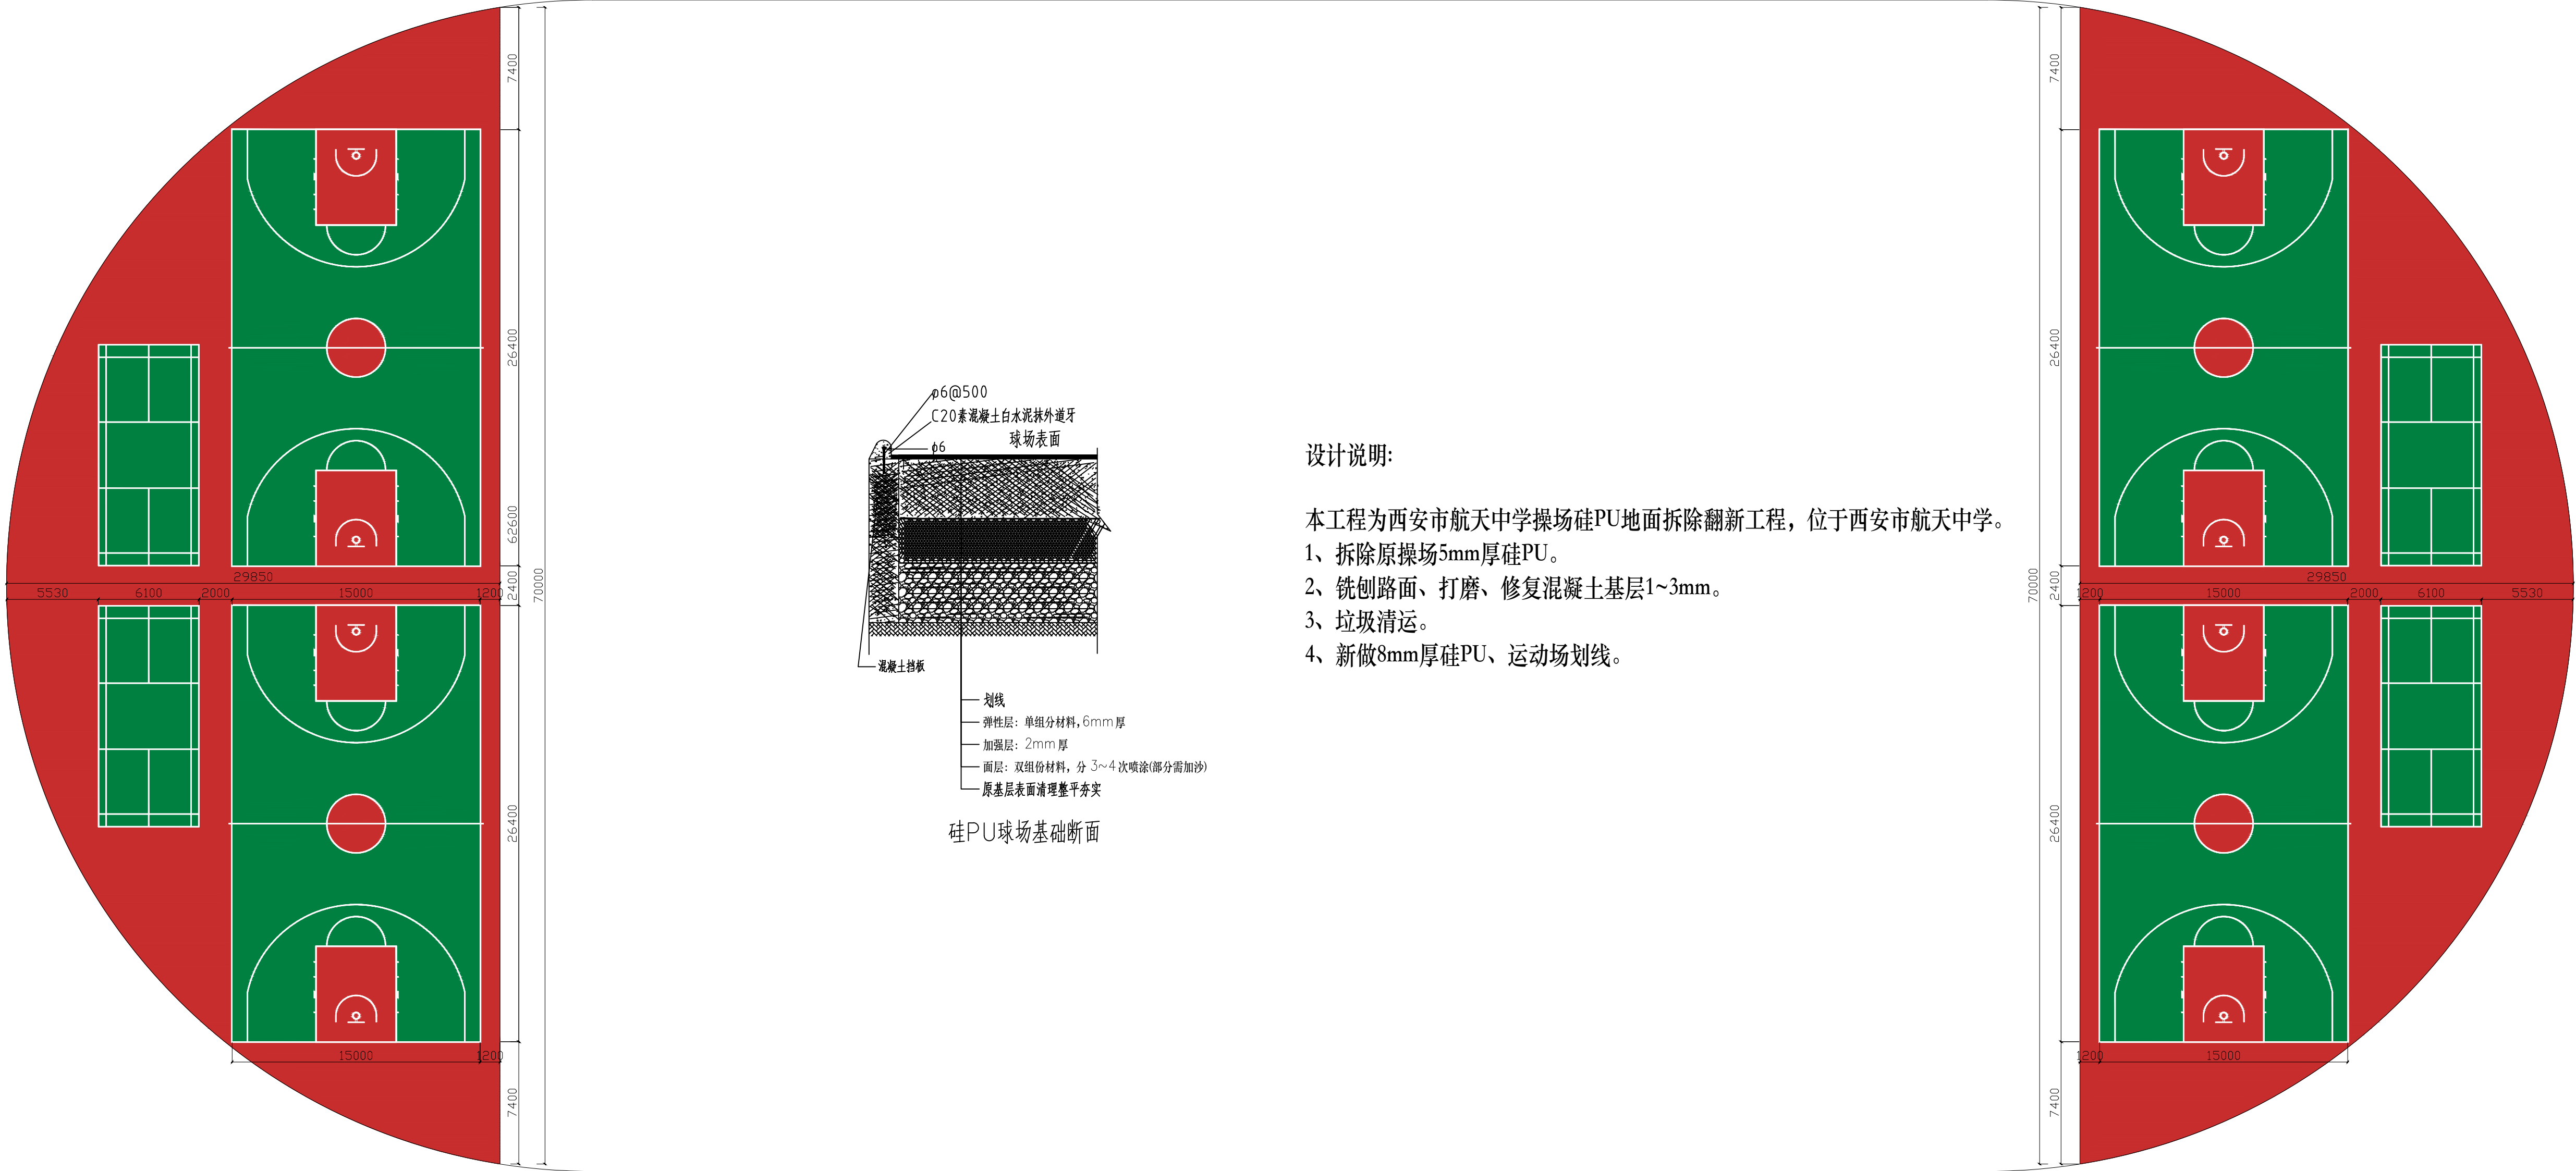

|      |                      |
|------|----------------------|
| 工程名称 | 西安市航天中学操场硅PU地面拆除翻新工程 |
| 建设单位 | 西安市航天中学              |
| 制图日期 | 2026.6.20            |