


总图				暖通			
建筑				动力			
结构				电气			
给排水							

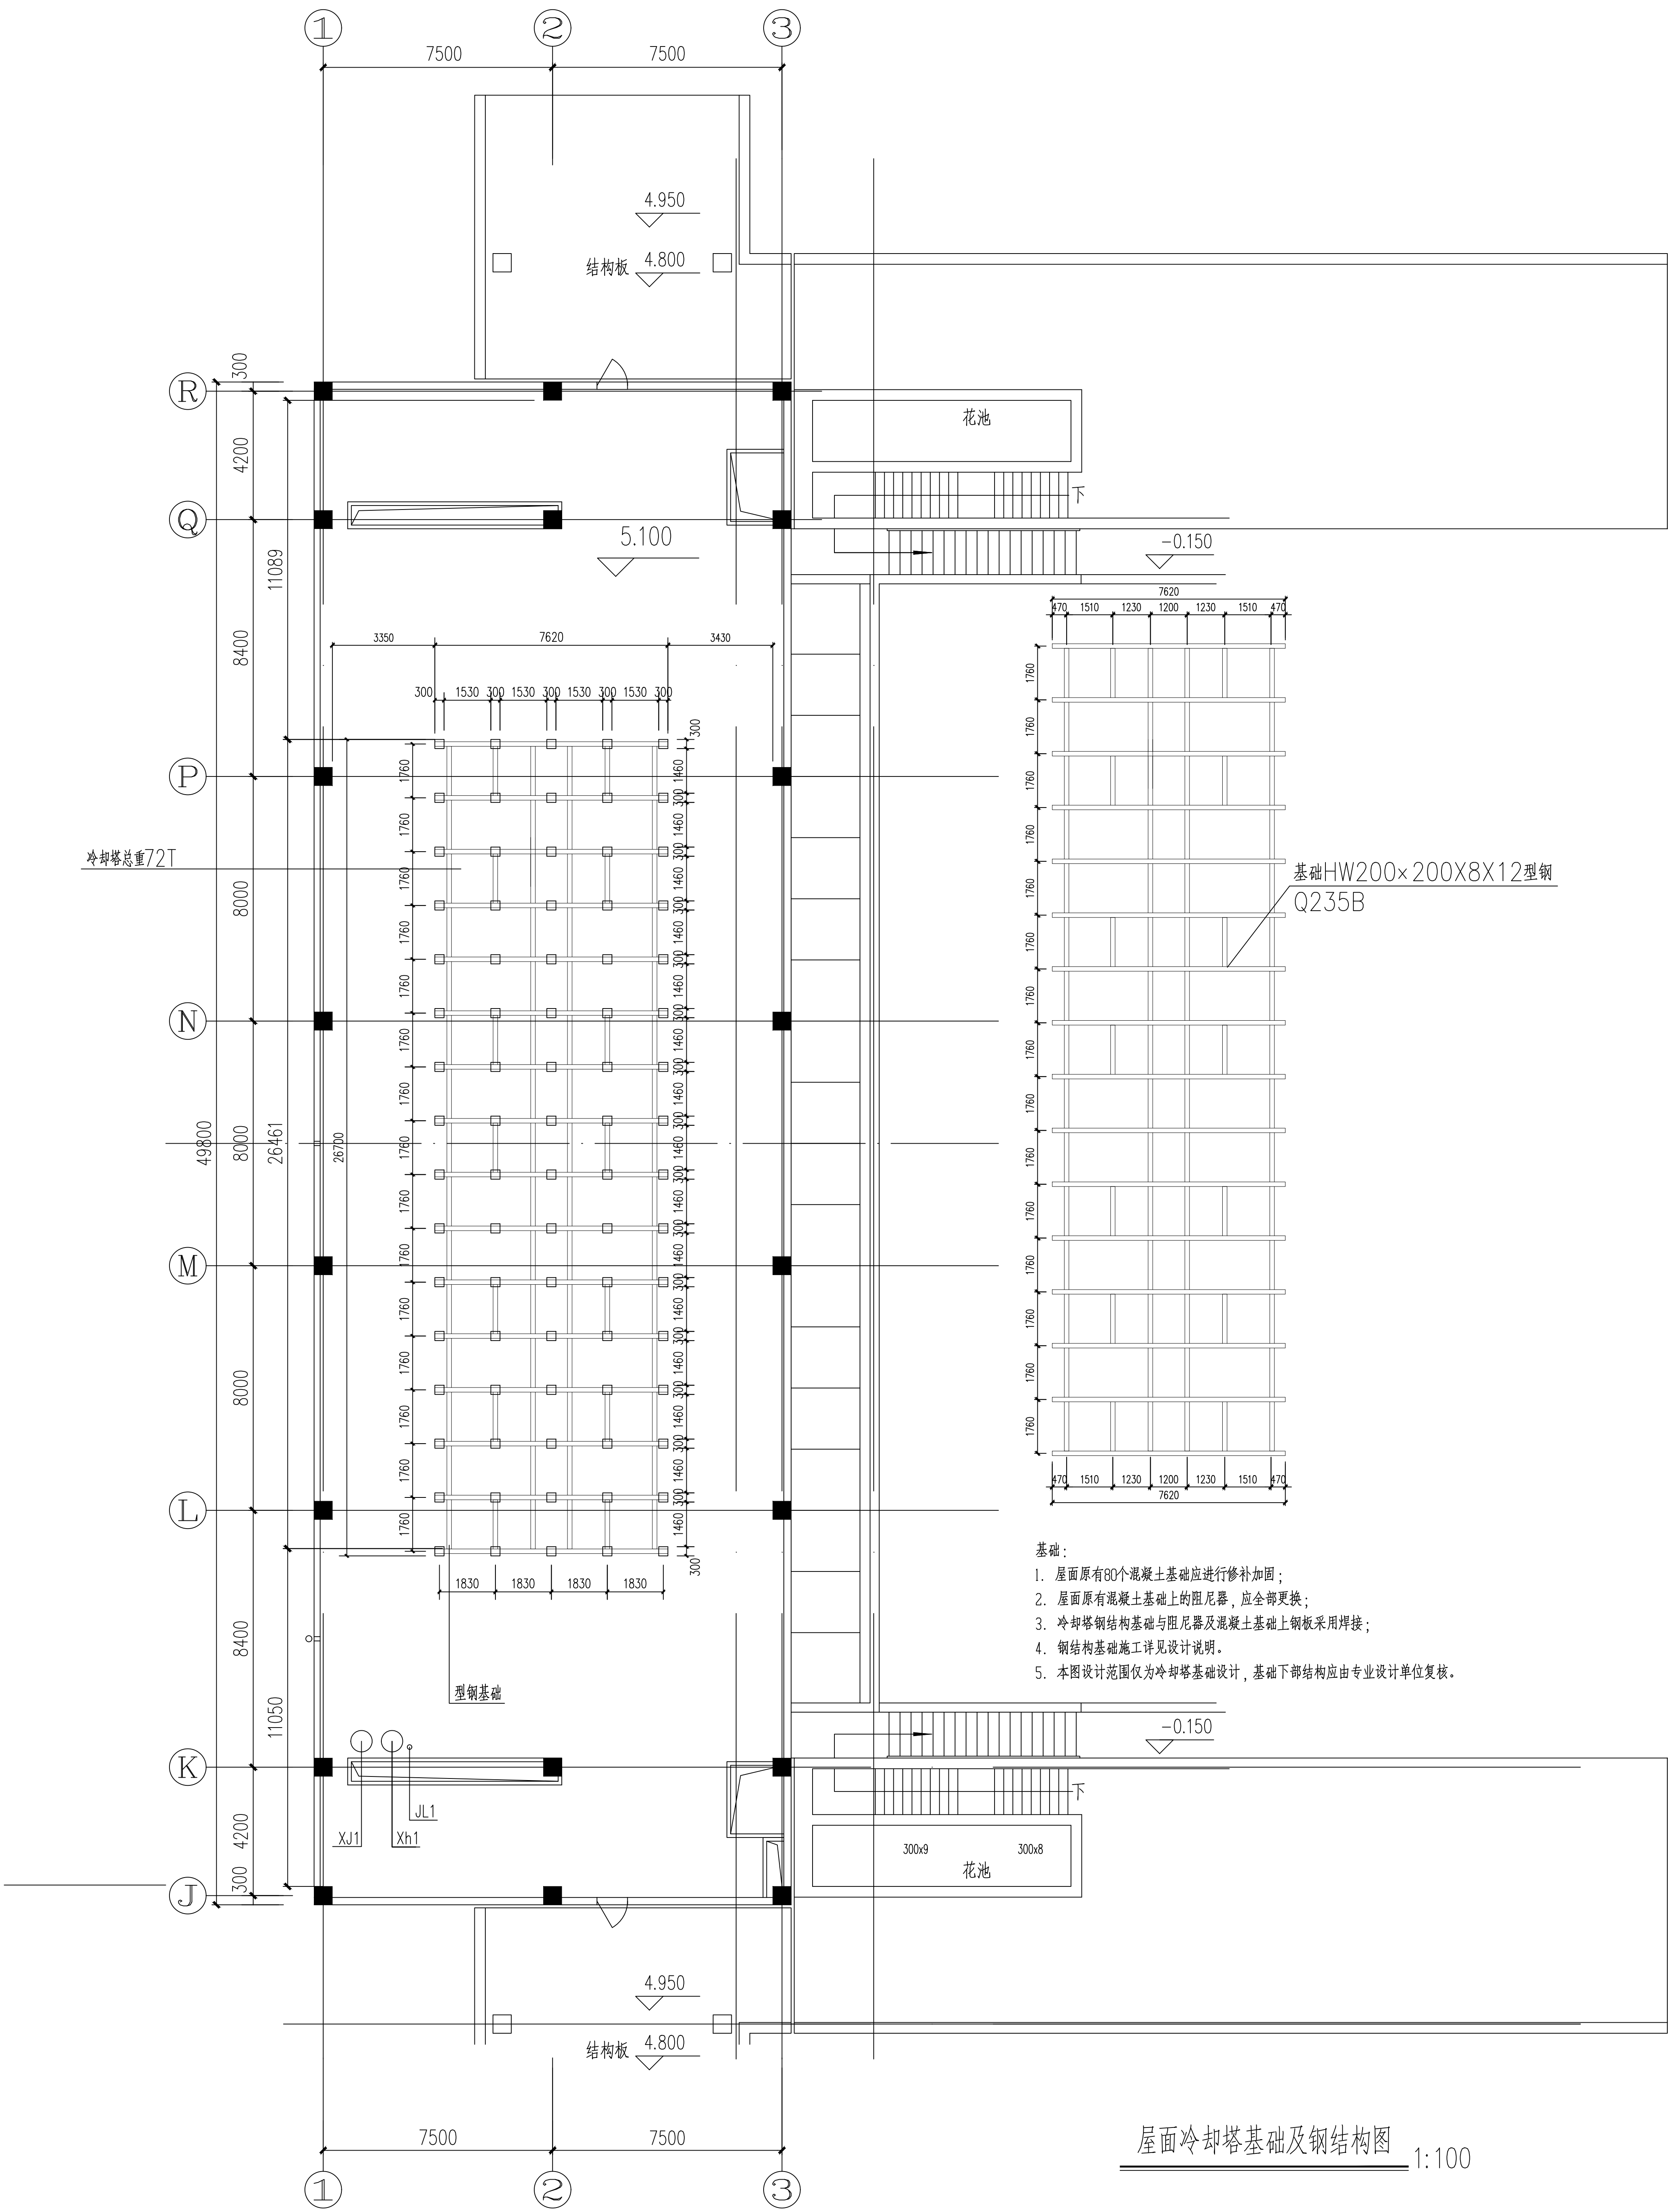

- 基础:
- 1. 屋面原有80个混凝土基础应进行修补加固;
 - 2. 屋面原有混凝土基础上的阻尼器, 应全部更换;
 - 3. 冷却塔钢结构基础与阻尼器及混凝土基础上钢板采用焊接;
 - 4. 钢结构基础施工详见设计说明。
 - 5. 本图设计范围仅为冷却塔基础设计, 基础下部结构应由专业设计单位复核。

屋面冷却塔基础及钢结构图 1:100

