


西安市机关事务服务中心冷却塔更新改造项目

施工图设计

子项名称：西安市机关事务服务中心冷却塔更新改造项目
设计号：26-048
设计专业：给水排水专业
法定代表人：王军
总建筑师：吕成
总工程师：辛力
项目总负责人：周旭辉

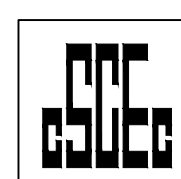

中国建筑西北设计研究院有限公司

CHINA NORTHWEST ARCHITECTURAL DESIGN AND RESEARCH INSTITUTE CO.,LTD

陕西省住房和城乡建设厅 甲级证书编号 A261002637 西安


2026年 05月

图纸目录表

第 1 页共 1 页

设计号		26—048		工程名称		西安市机关事务服务中心冷却塔更新改造项目			设计阶段		施工图	
专 业		给排水		子项名称		西安市机关事务服务中心冷却塔更新改造项目			完成日期		2026.05	
序号	版本号		图别	图号	图纸名称		张数	图纸规格	备 注			
1	1		水施	1	给水排水设计及施工说明（一）		1	A1				
2	1		水施	2	给水排水设计及施工说明（二）		1	A1				
3	1		水施	3	原有屋面冷却塔布置图		1	A1				
4	1		水施	4	屋面混凝土基础图		1	A1				
5	1		水施	5	屋面冷却塔布置图		1	A1				
6	1		水施	6	屋面冷却塔钢结构基础图		1	A1				
7	1		水施	7	冷却塔补水管道轴测图		1	A1				
8	1		水施	8	冷却循环水系统管道轴测图		1	A1				
					建筑标准设计图集（甲方自购）							
1	25S402				室内管道支架及吊架		1 册		向标准站购买			
2	02S403				钢制管道零件		1 册		向标准站购买			
3	16S401				管道和设备保温，防结露及电伴热		1 册		向标准站购买			
4	01SS105				常用小型仪表及特种阀门选用安装		1 册		向标准站购买			
5	24S106				循环冷却水系统设计与安装		1 册		向标准站购买			
项目总负责人			周旭辉			专业负责人		周旭辉		归档接收人		
审 定						制 表 人				归档日期		
										年 月 日		


总图			暖通		
建筑			动力		
结构			电气		
给排水					

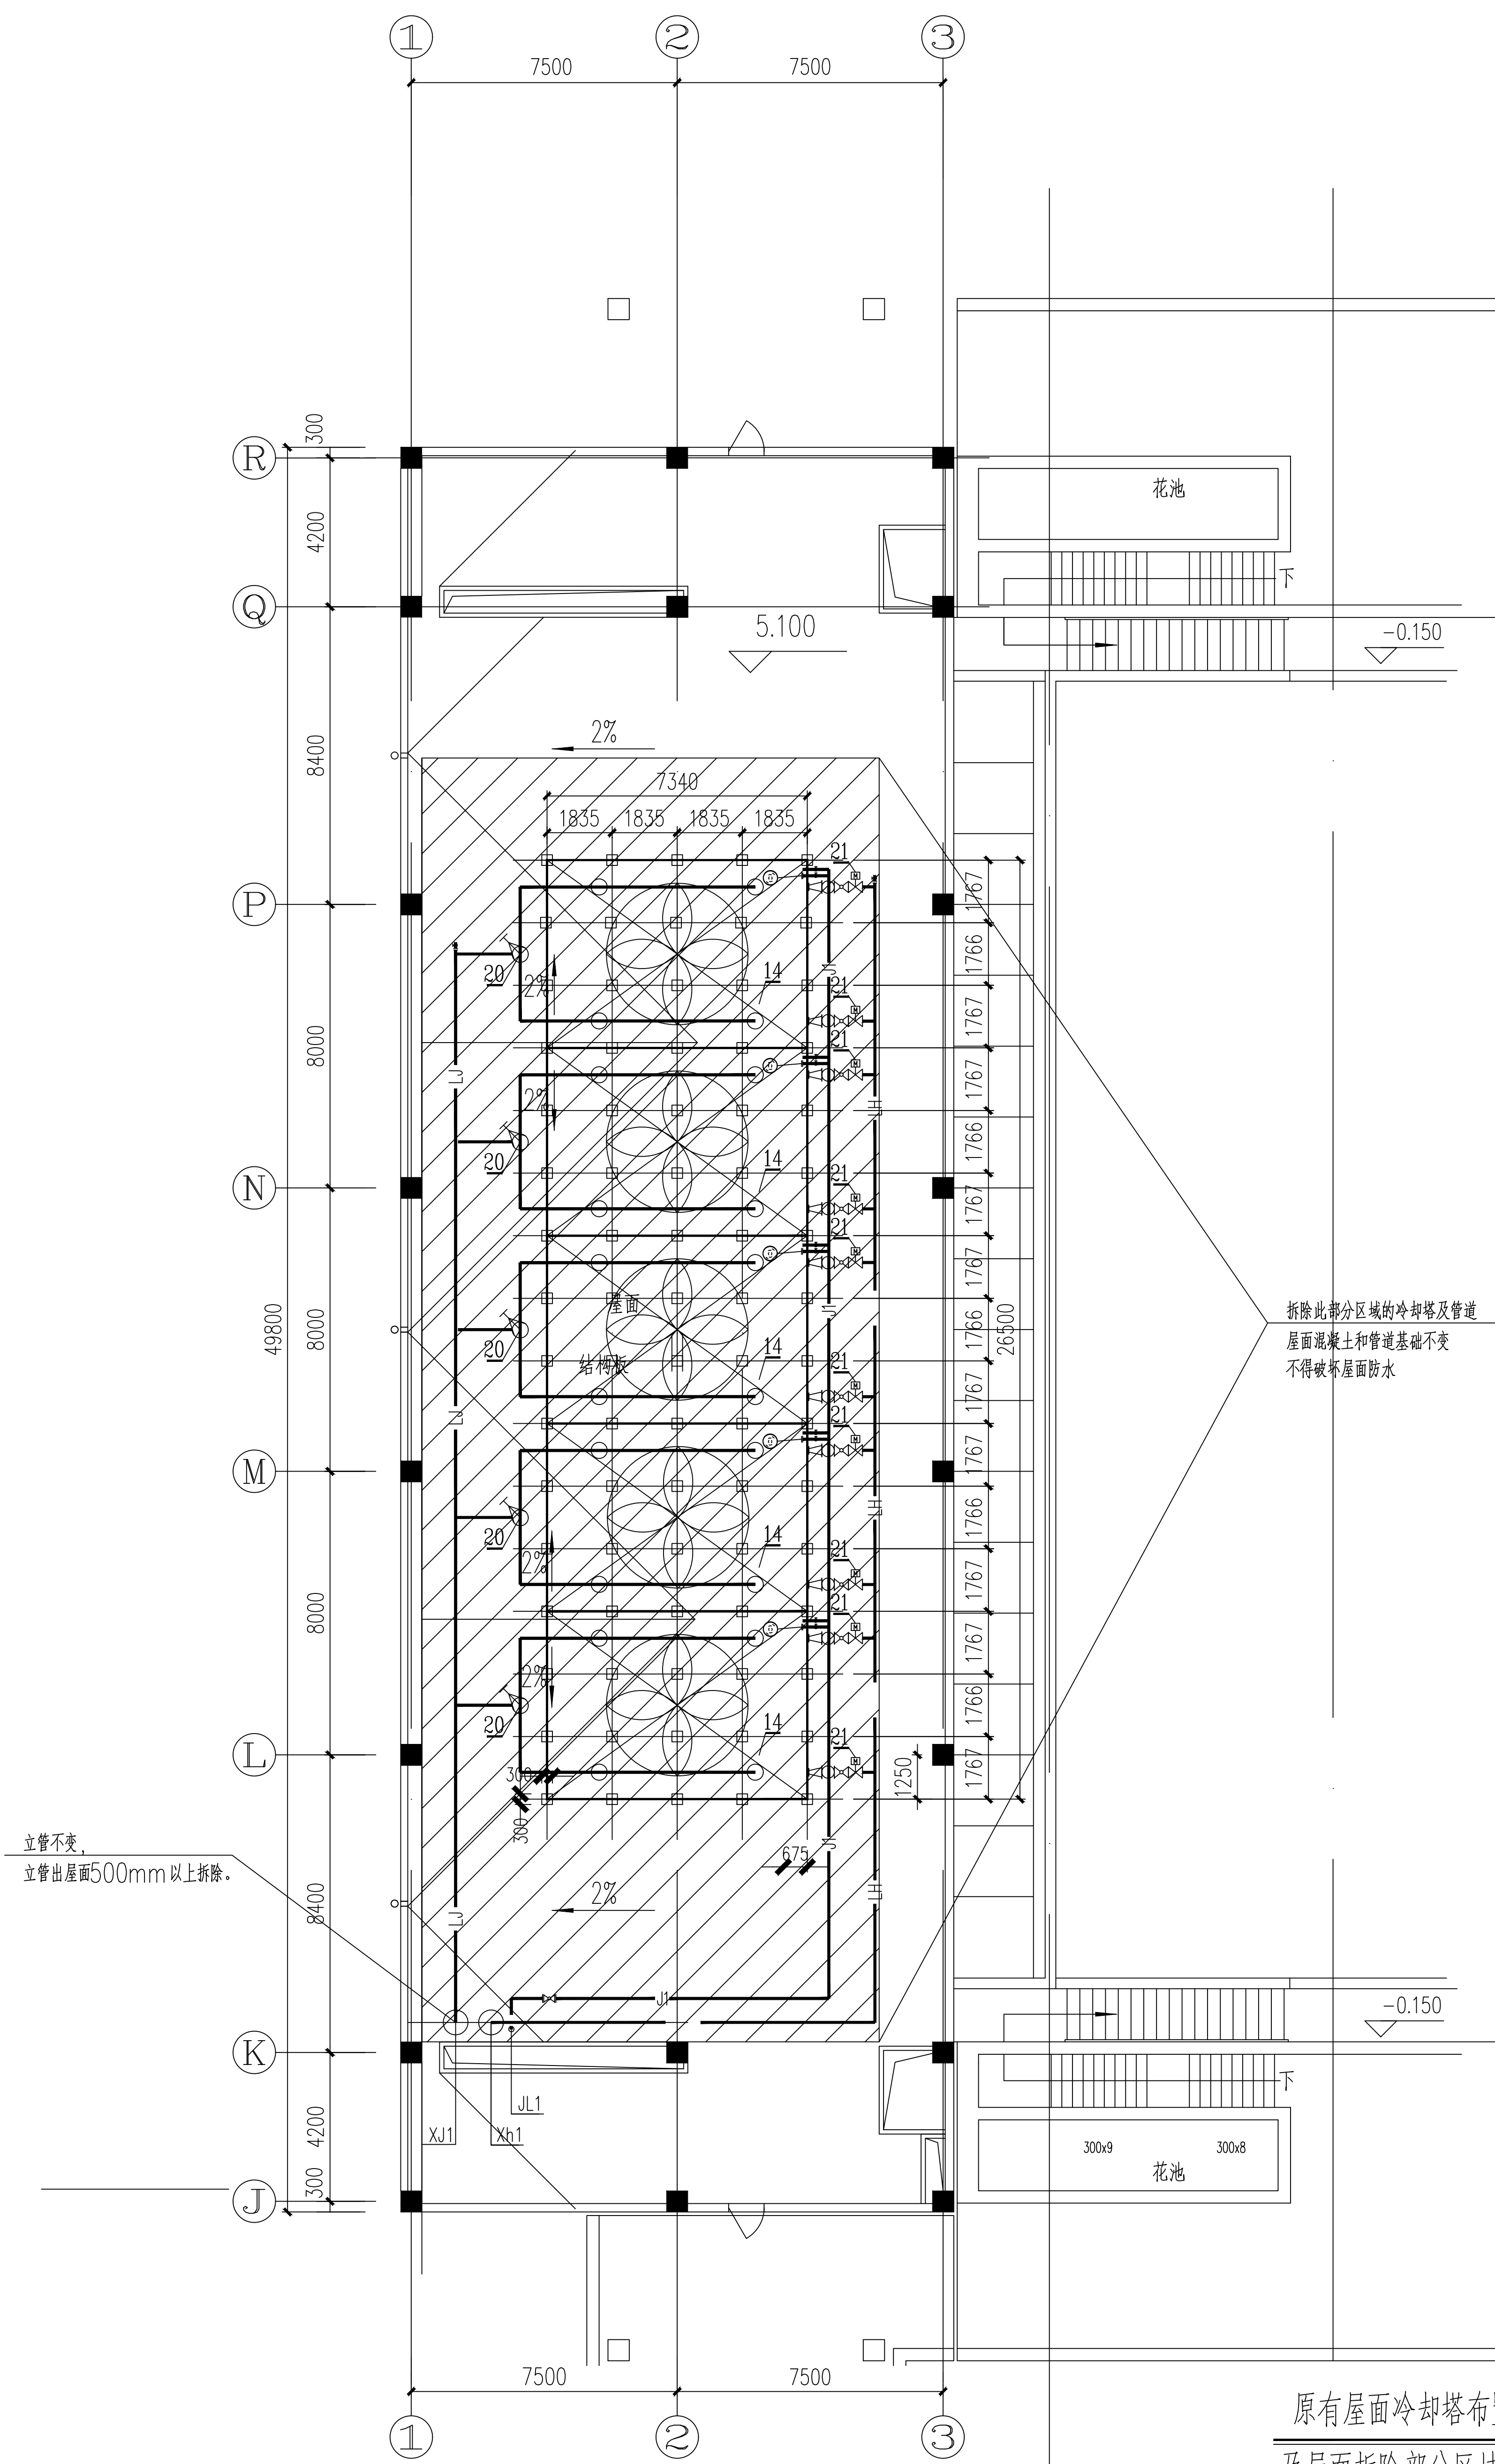

原有屋面冷却塔布置图
及屋面拆除部分区域示意

合作单位 COOPERATION	


总图			暖通		
建筑			动力		
结构			电气		
给排水					

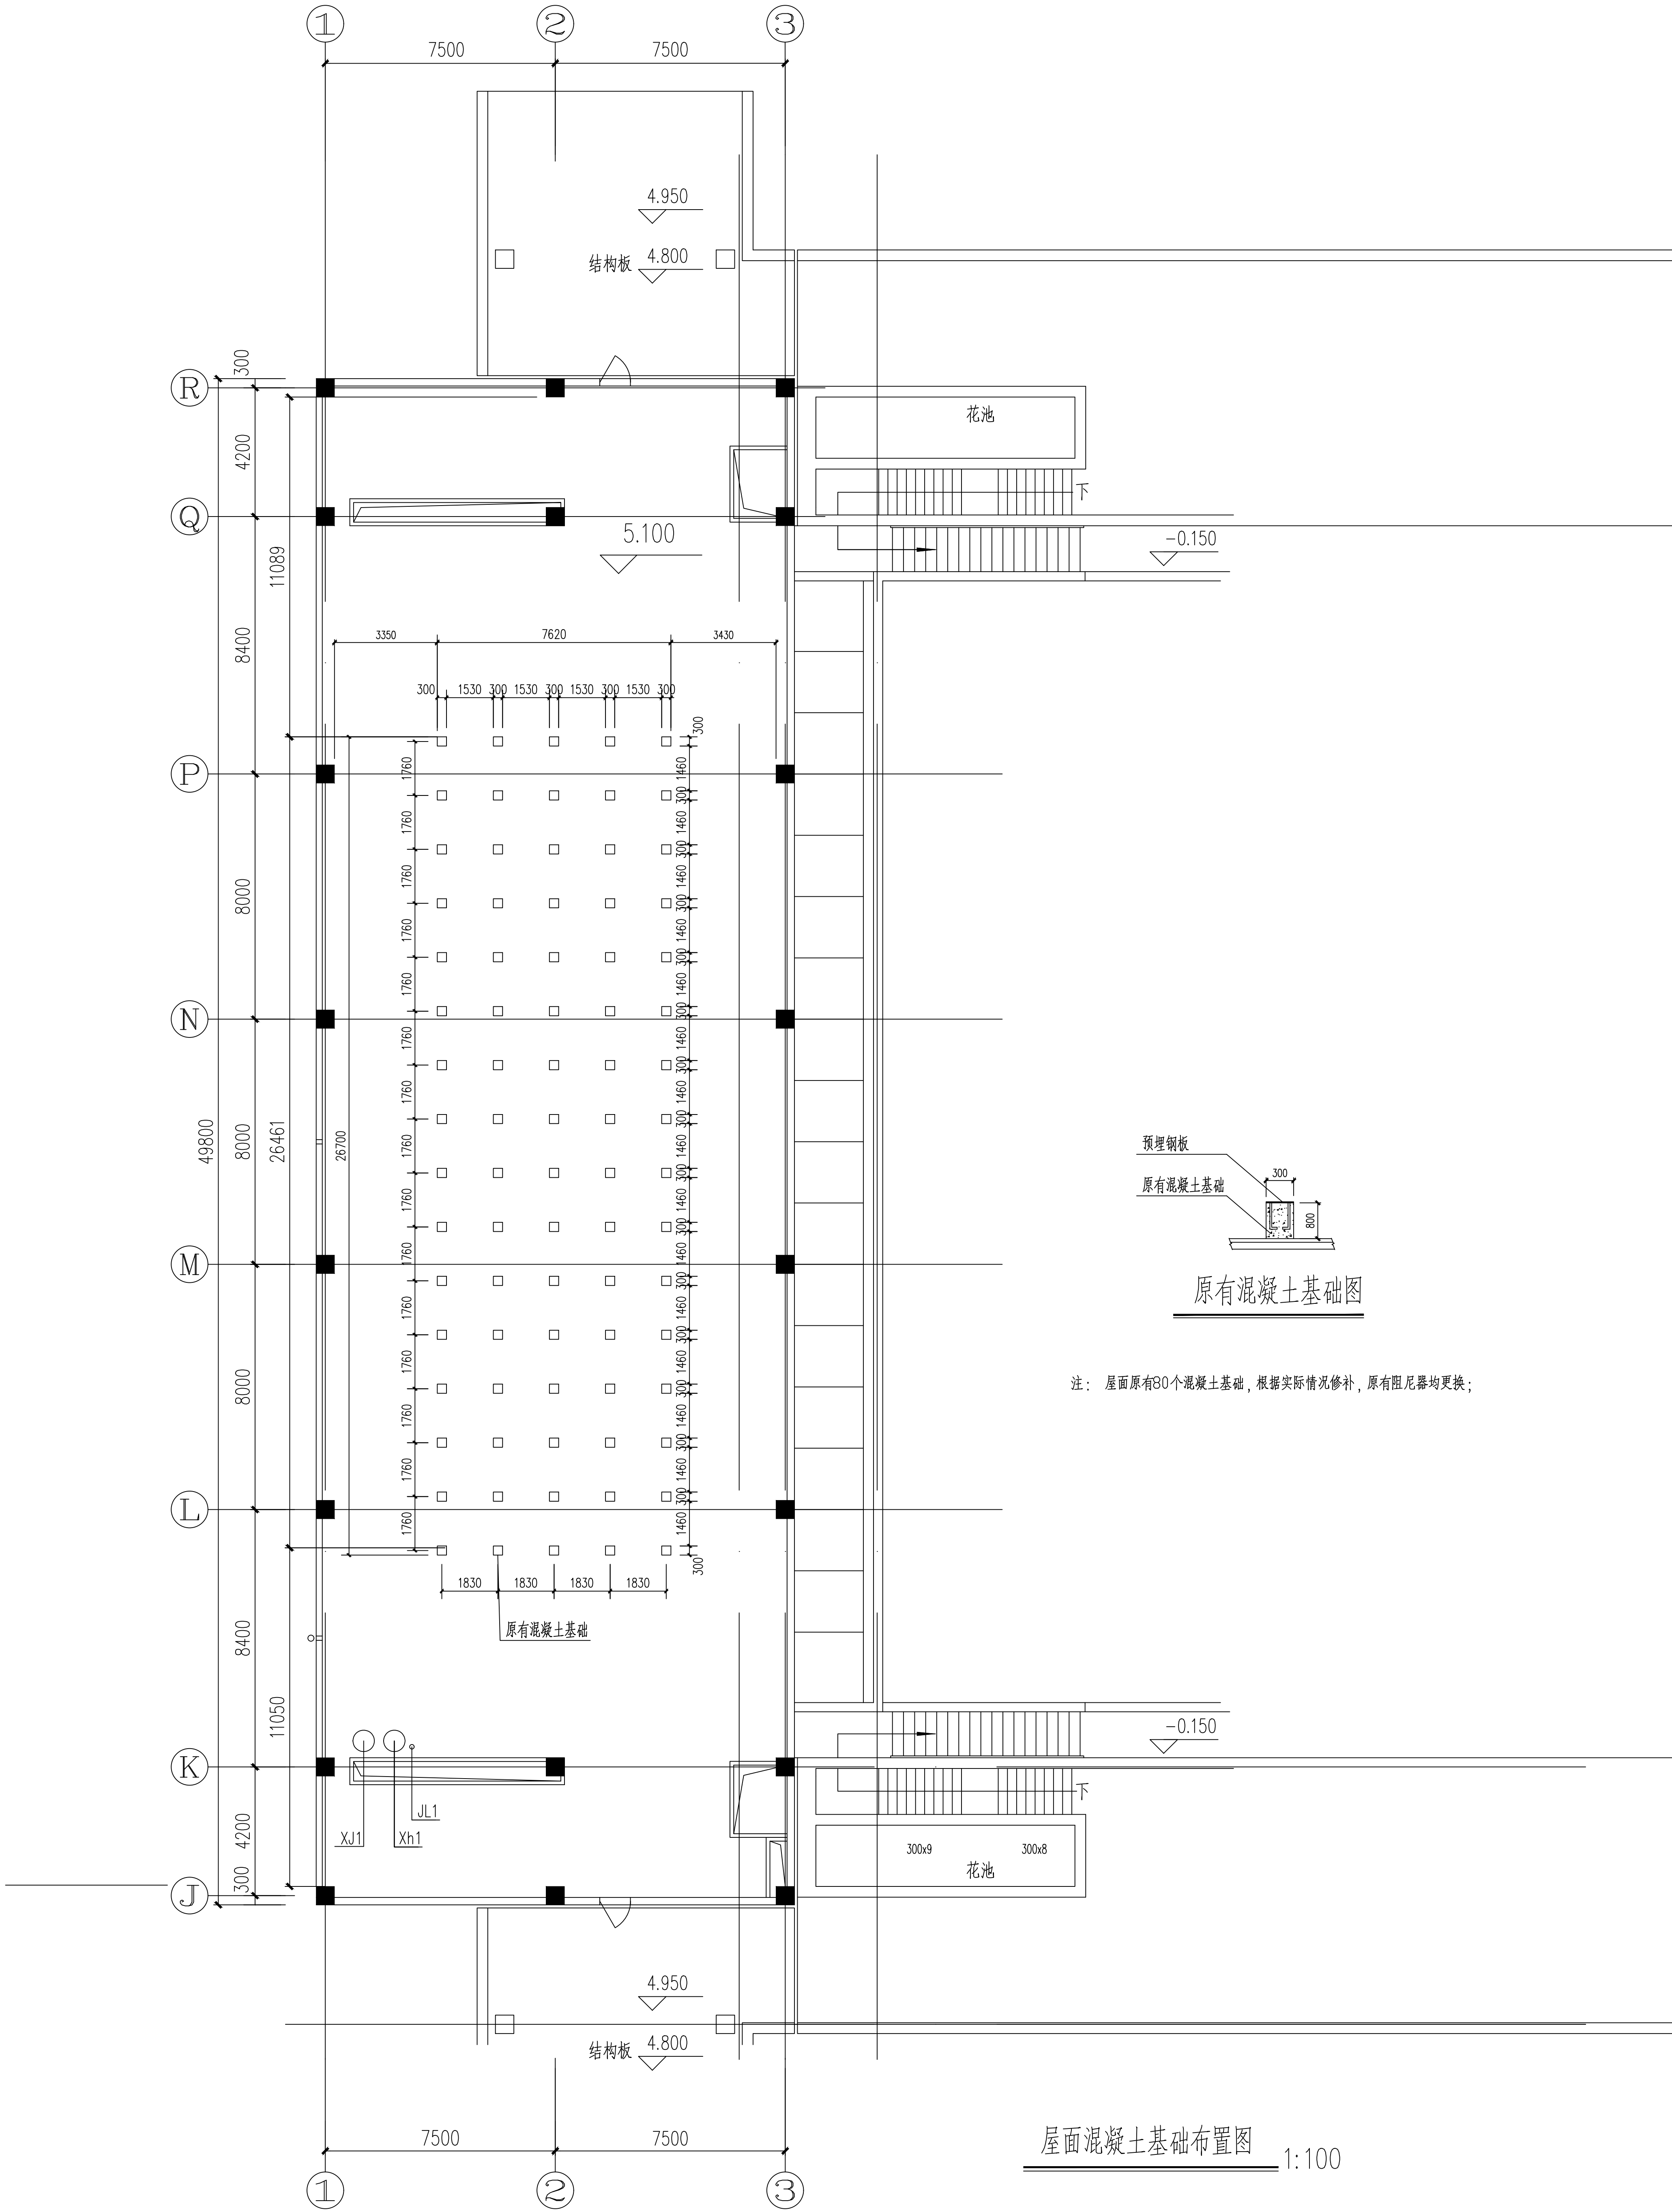

屋面混凝土基础布置图 1:100

[illegible]

总图				暖通			
建筑				动力			
结构				电气			
给排水							

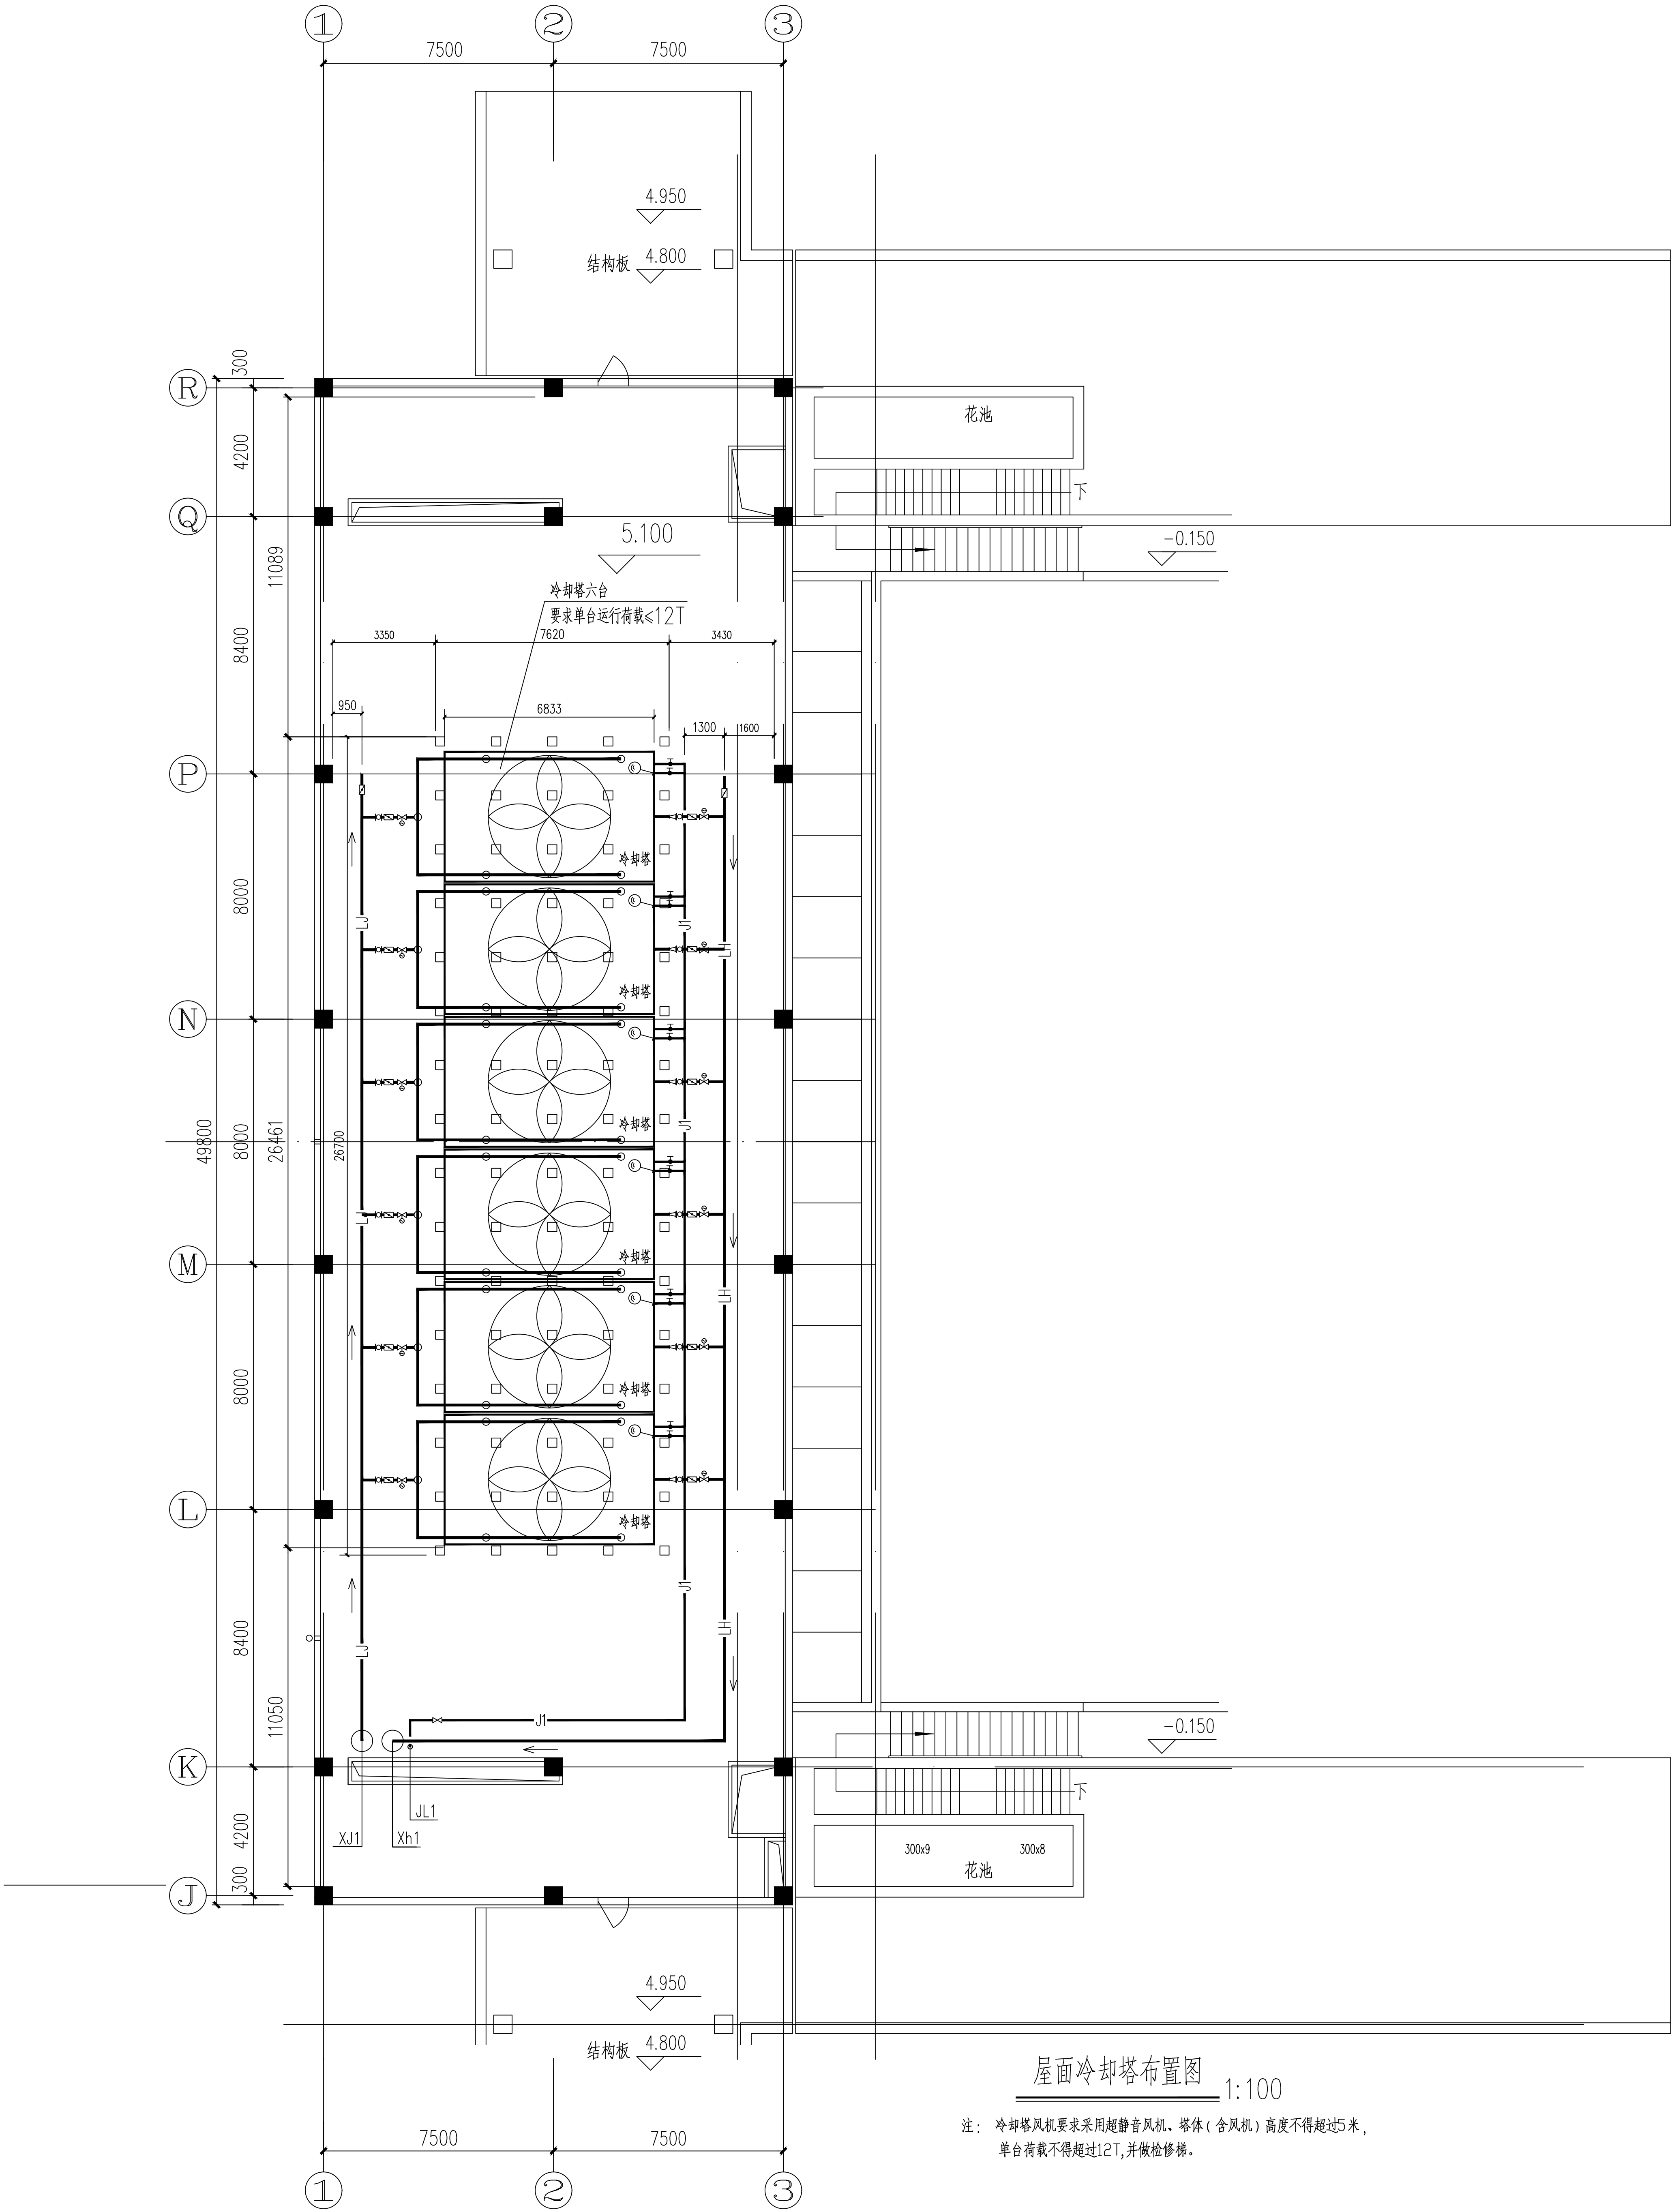


屋面冷却塔布置图 1:100

注：冷却塔风机要求采用超静音风机，塔体（含风机）高度不得超过5米，单台荷载不得超过12T,并做检修梯。



屋面冷却塔布置图 Roof Cooling Tower Layout				周旭辉 Zhou Xuhui			

总图			暖通		
建筑			动力		
结构			电气		
给排水					

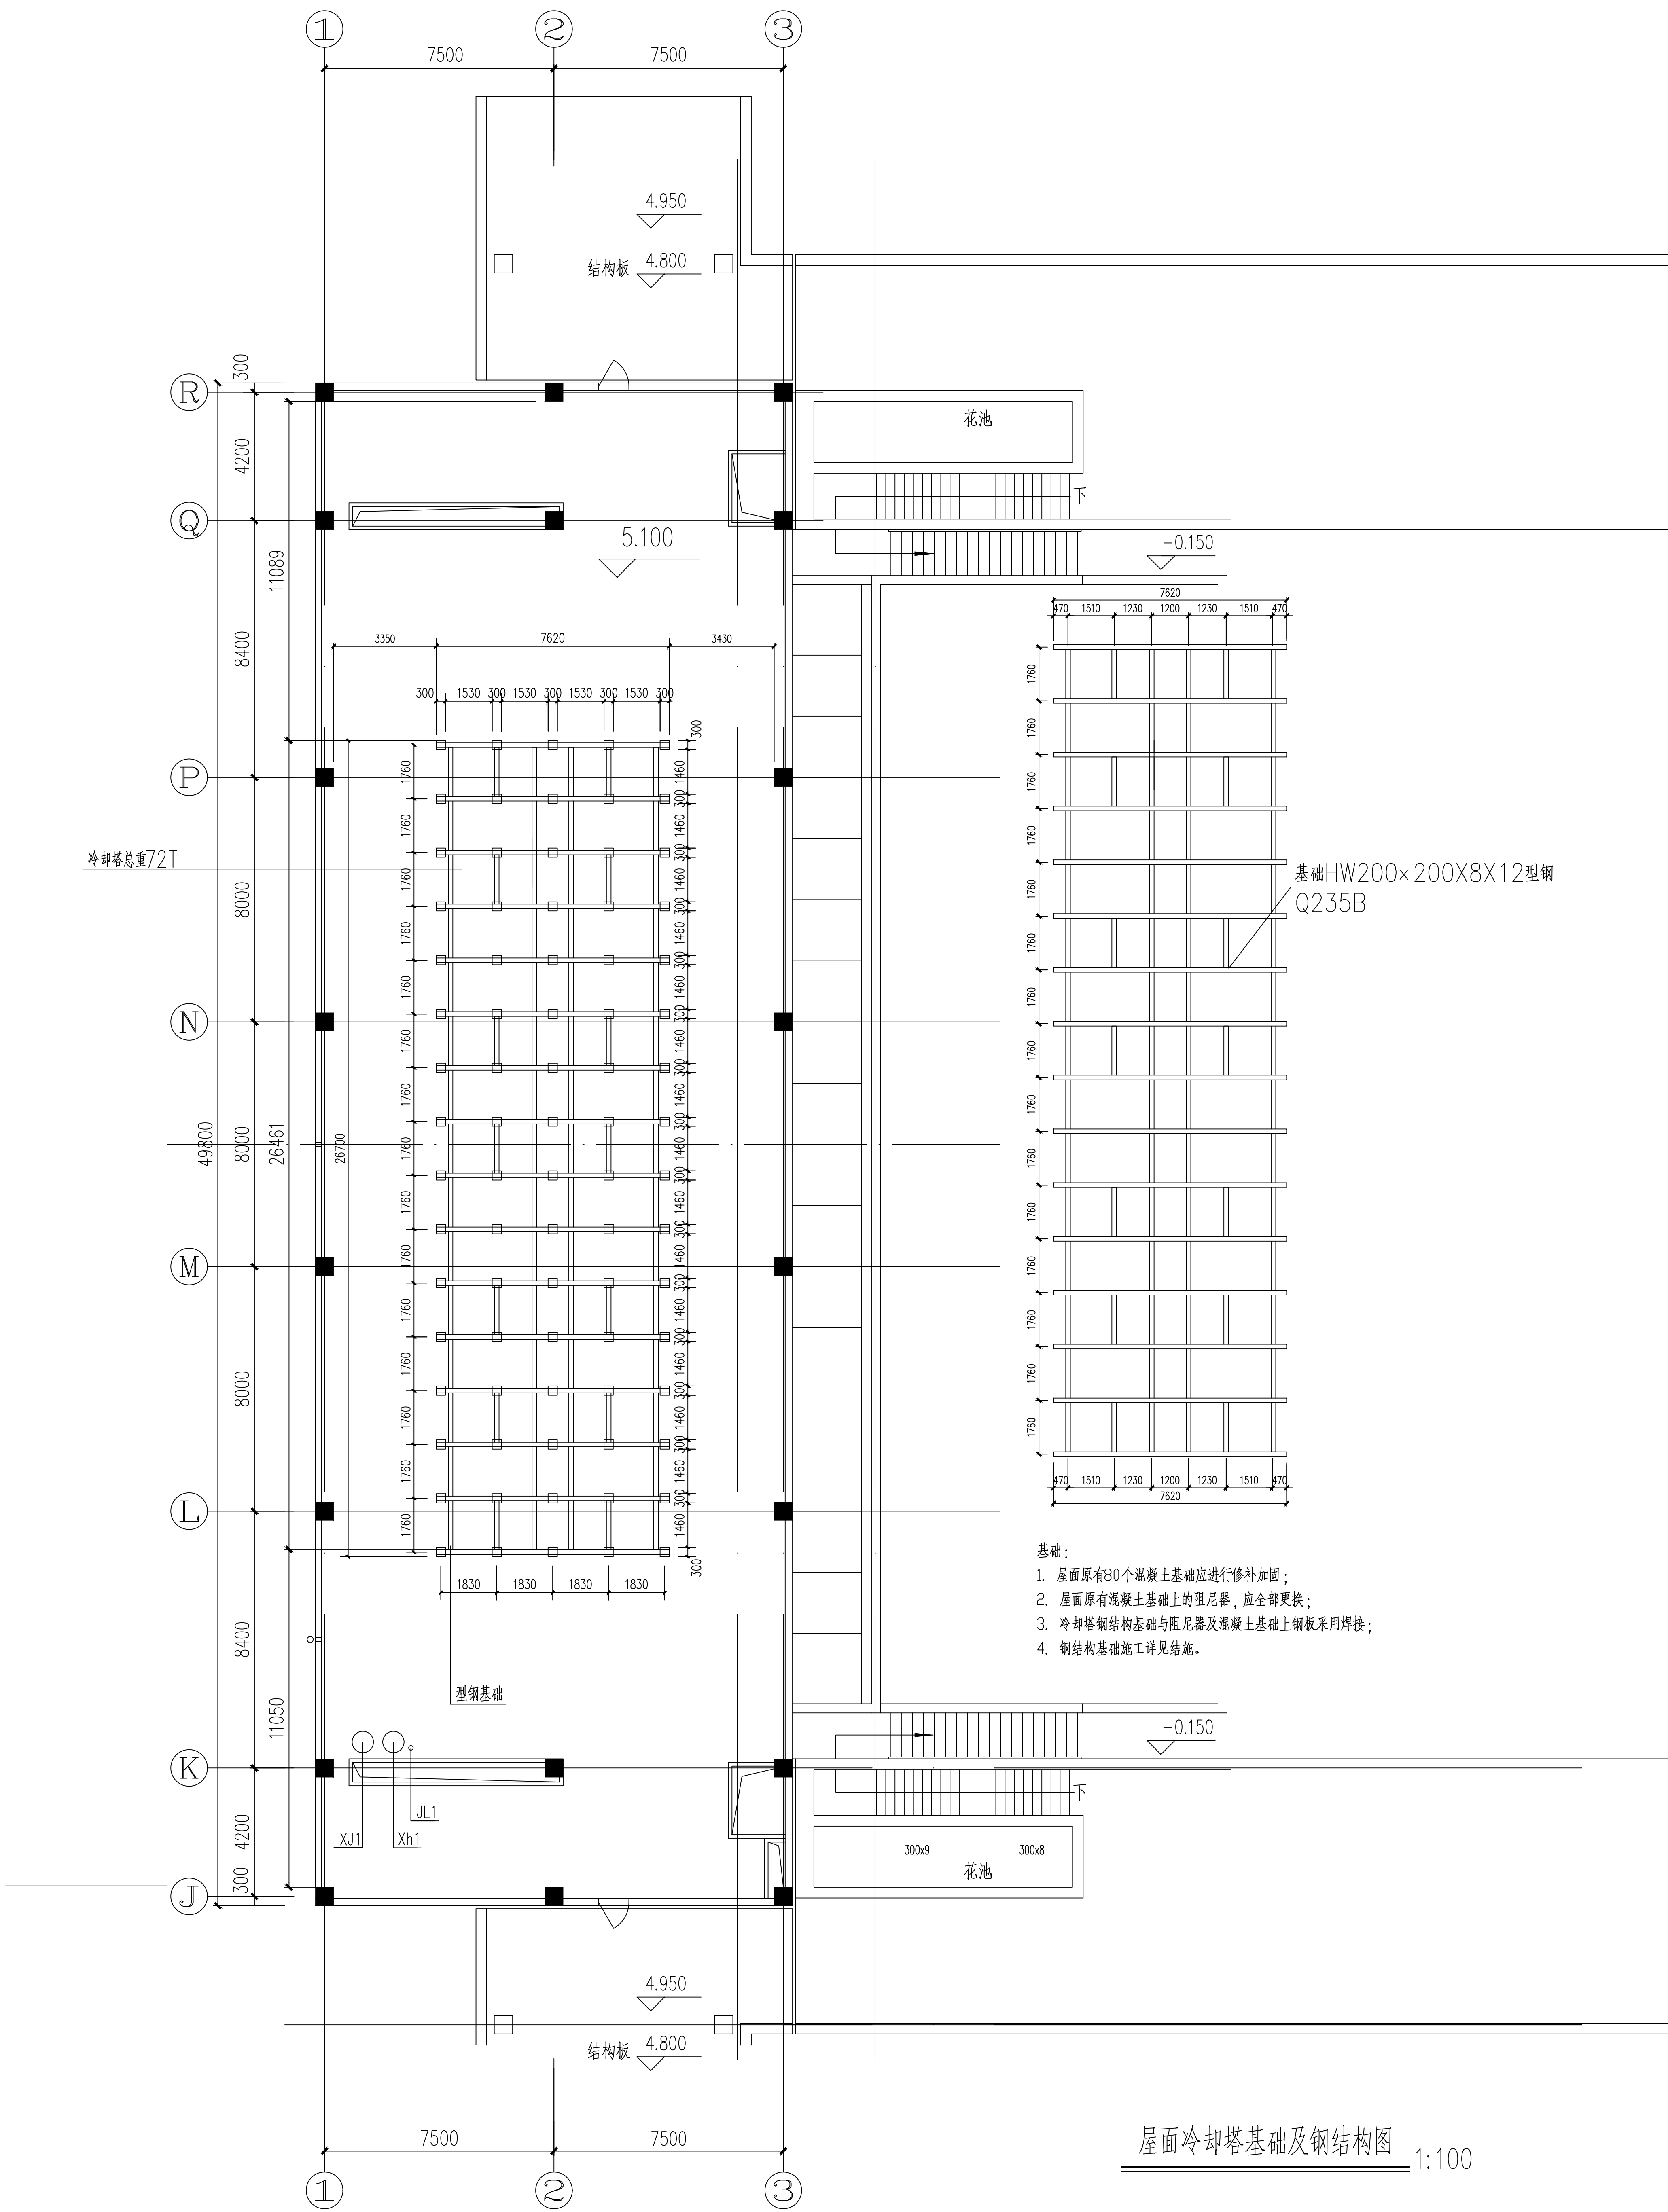

屋面冷却塔基础及钢结构图 1:100

[illegible]

地下室原有冷却循环管道