

SADRİ

陕西省建筑设计研究院(集团)有限公司

SHANGHAI ARCHITECTURAL DESIGN AND RESEARCH INSTITUTE (GROUP) CO., LTD.

设计证书甲级编号A161000782

No.A161000782 Class A of Architecture Design(PRC)

公司圖章
COMPANY SEAL

注册印章
REGISTRATION SEAL

合作设计单位:
JOINTLY DESIGNED WITH

H

合作单位负责人:

建设单位:
CLIENT

工程名称:
PROJECT NAME

子项名称:

子项名称

圖名:
DRAWING TITLE

设计号:
PROJECT No.

--	--

设计总负责人
PROJECT DIRECTOR

--	--

方案设计人：
SCHEMATIC DESIGNER

20	
----	--

专业负责人

Principal Epy	
---------------	--

设计人:

校对入：
CHECKED BY

--	--


AUDITED BY
審定人.


图别:

建施	图号
----	----

EC 191 :
SCALE

1:200	日期 DATE
-------	------------

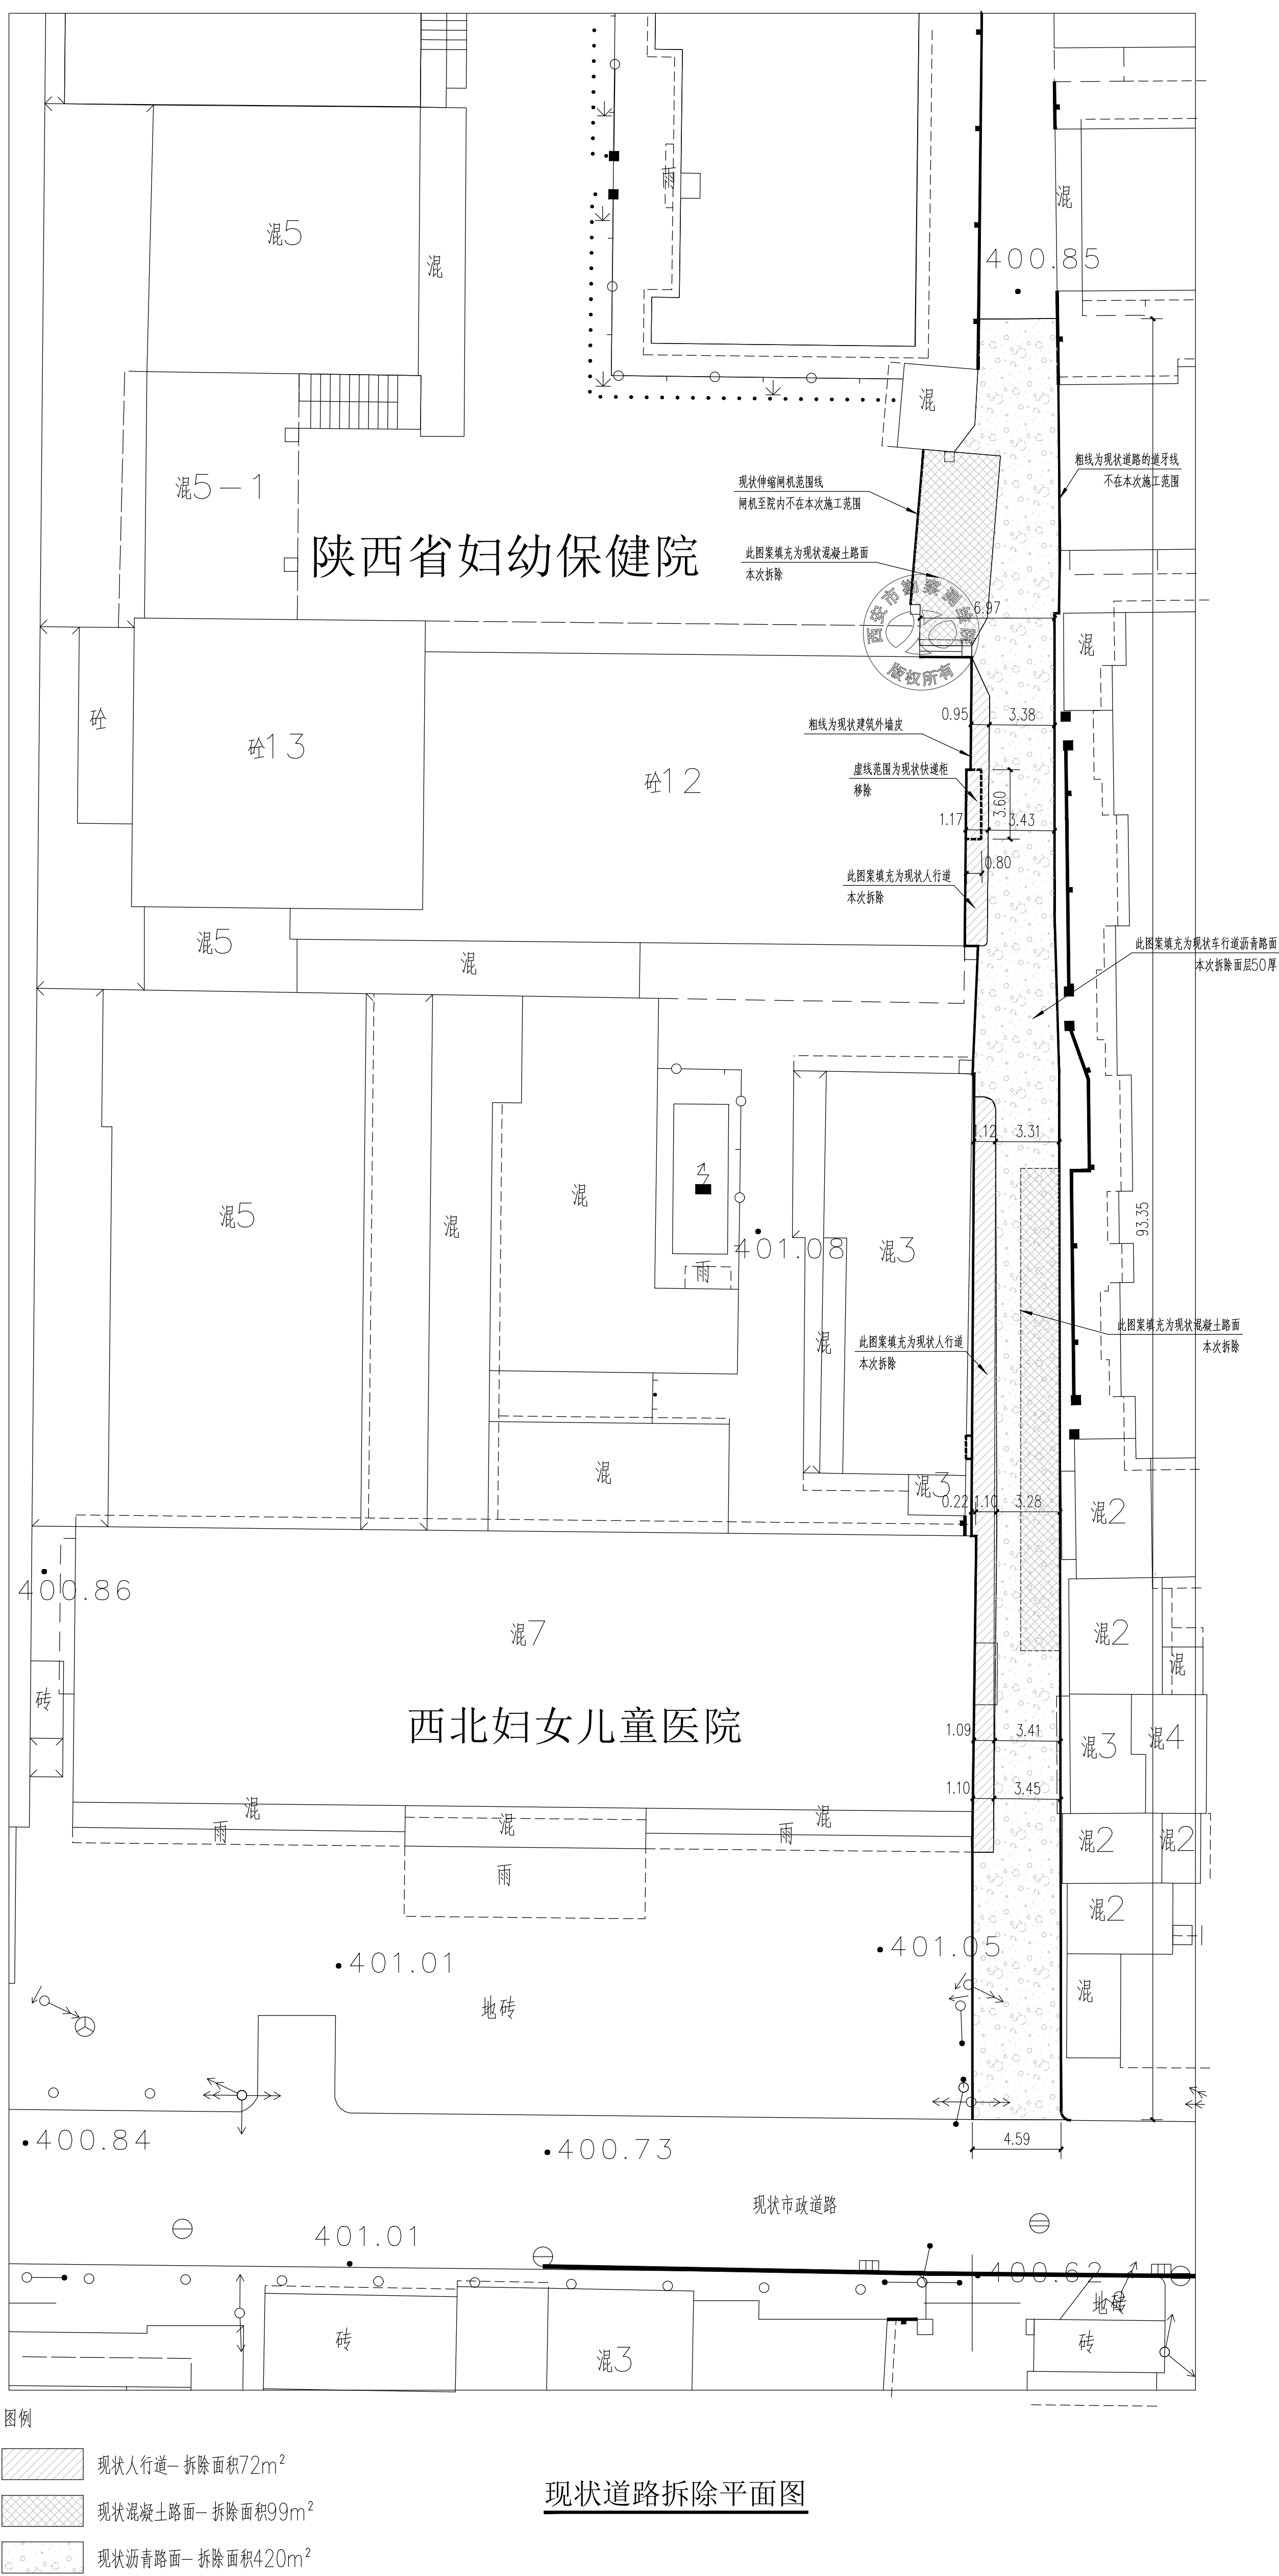

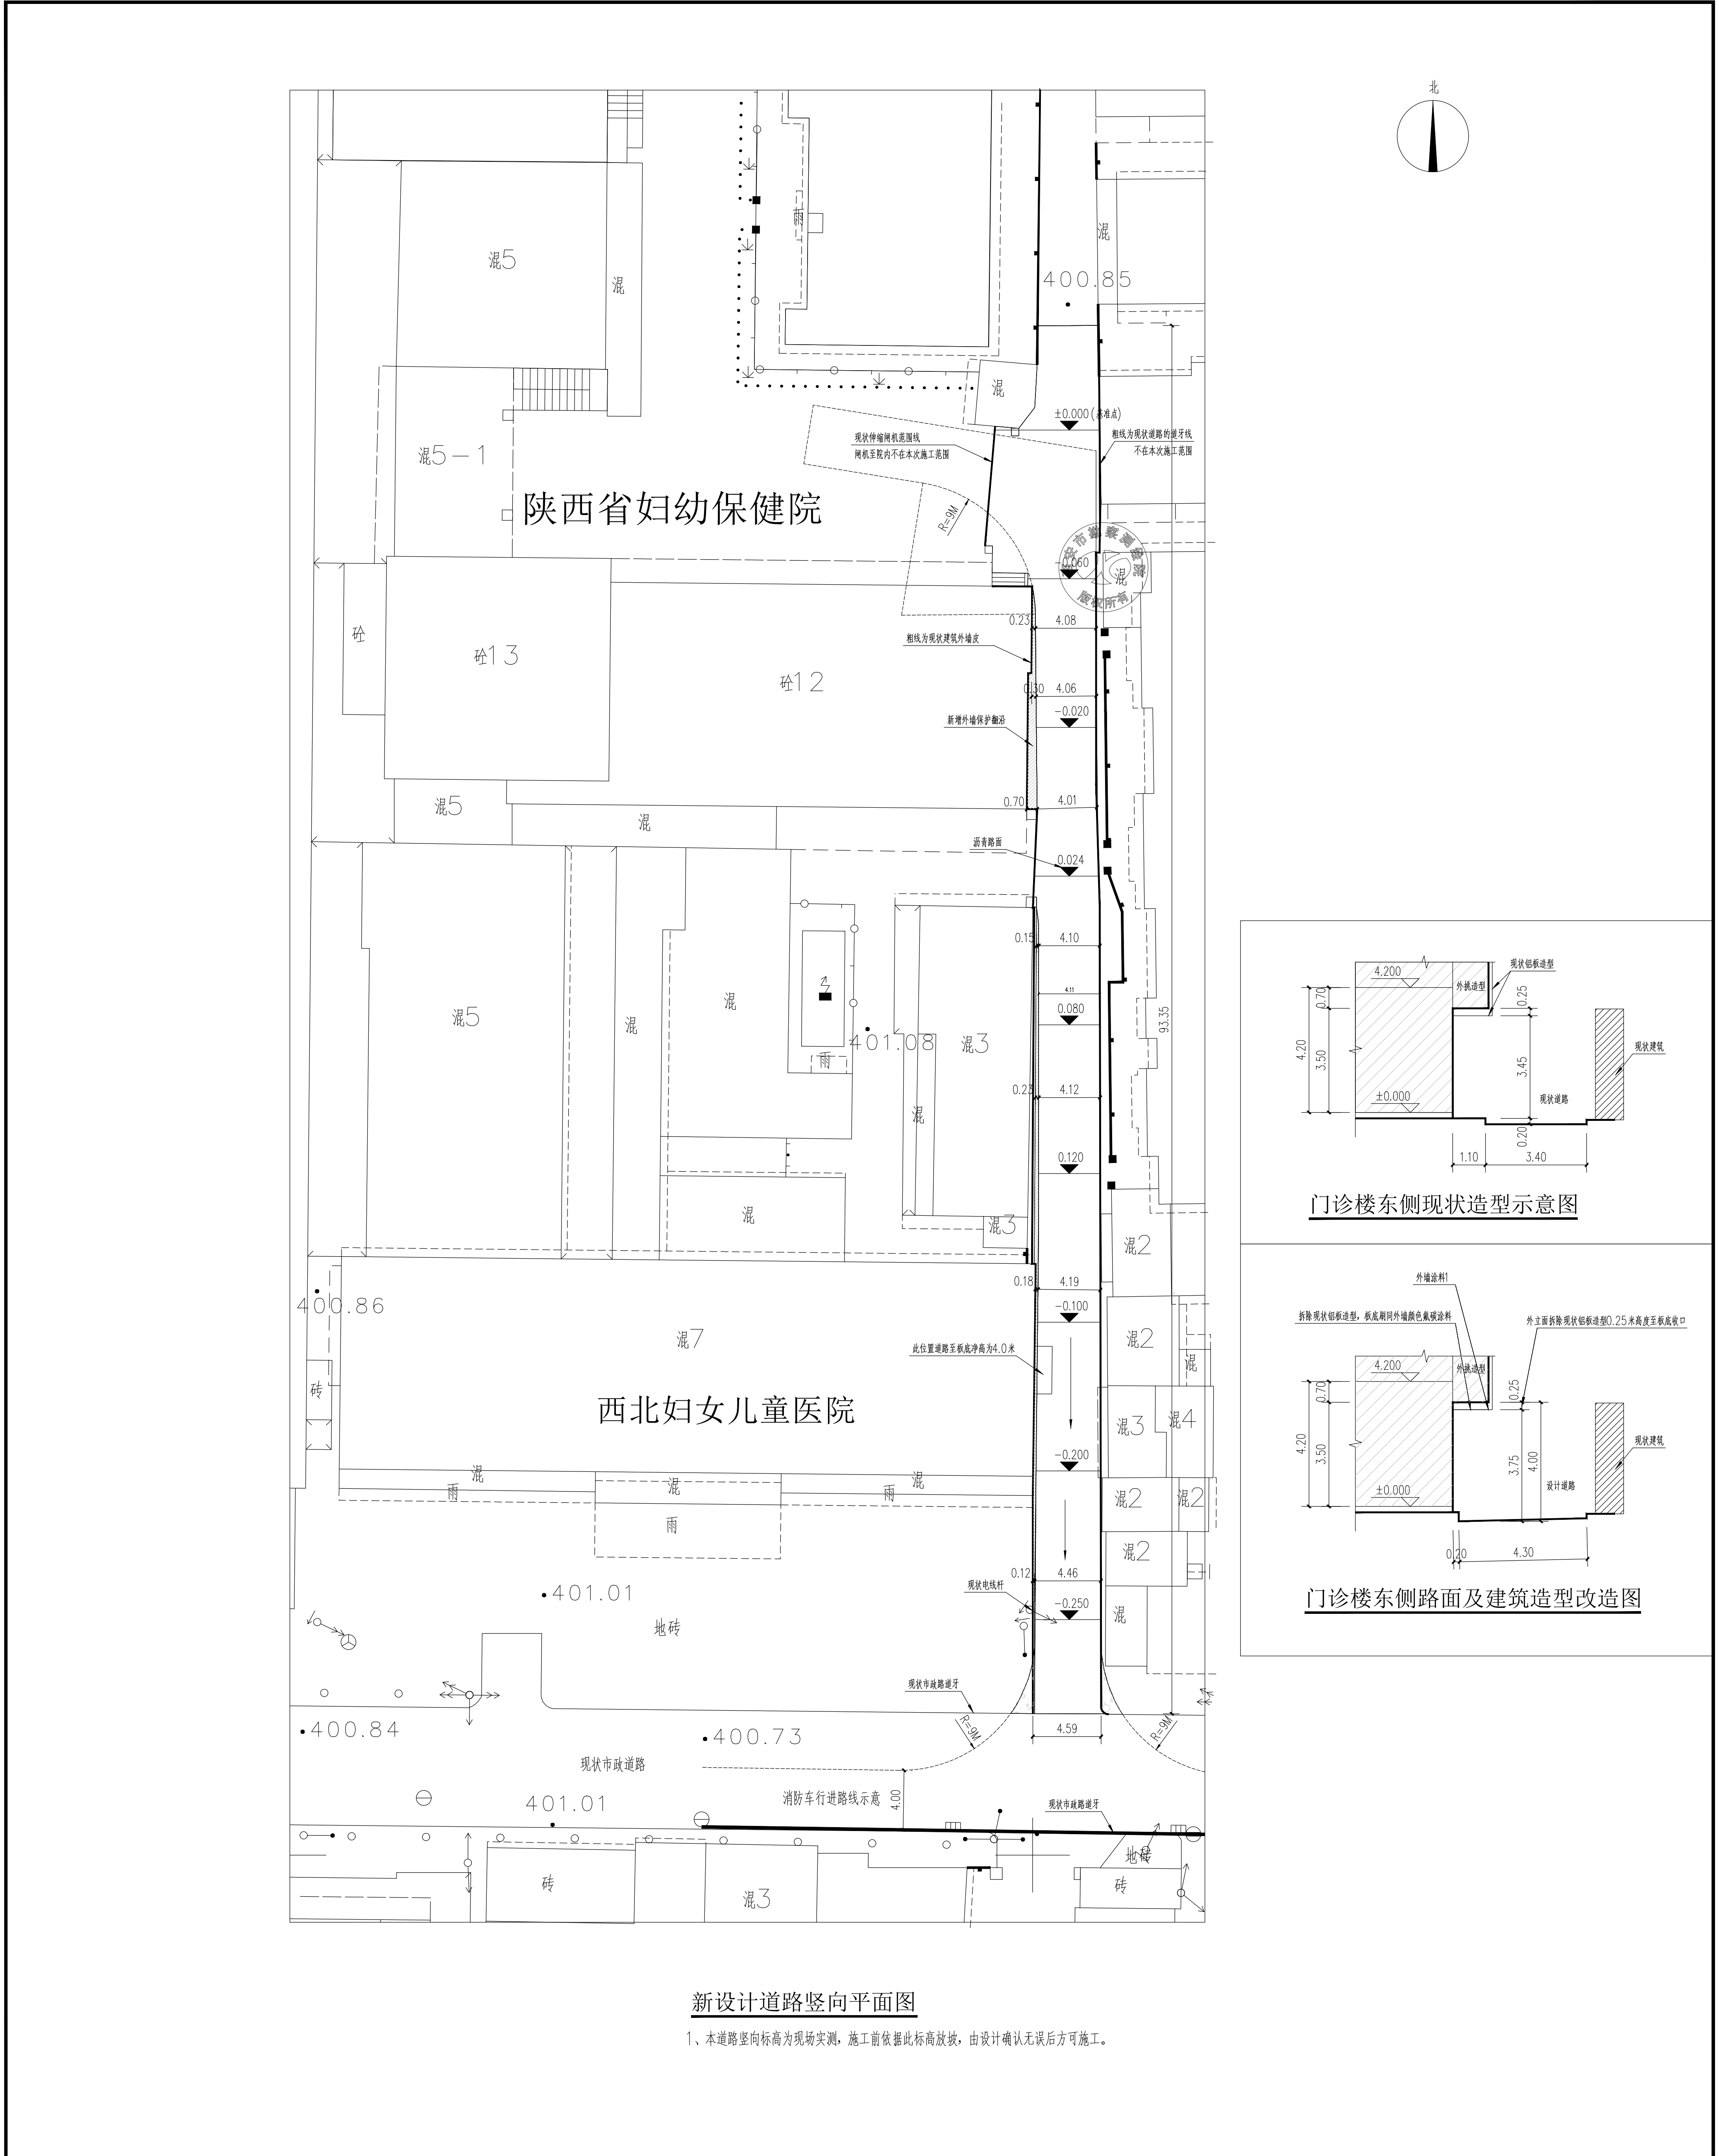



陕西省建筑设计研究院（集团）有限公司 SHANXI ARCHITECTURAL DESIGN AND RESEARCH INSTITUTE (GROUP) CO., LTD. 设计证书编号: A61000782 No. A61000782 Class A of Architecture Design (P.R.C.)		SADR 注册印章 COMPANY SEAL	
合作设计单位: JOINTLY DESIGNED WITH		合作单位负责人:	
建设单位:		建设单位:	
工程名称: PROJECT NAME		工程名称:	
子项名称: SUB-PROJECT		子项名称:	
图名: DRAWING TITLE		设计号: PROJECT No.	
设计负责人: PROJECT DIRECTOR		设计负责人:	
专业负责人: DISCIPLINE RESPONSIBLE BY		专业负责人:	
设计人: DESIGNED BY		设计人:	
校对人: CHECKED BY		校对人:	
审核人: AUDITED BY		审核人:	
审定人: AUTHORIZED BY		审定人:	
图别: STATUS		图号: DRAWING No.	
比例: SCALE		日期: DATE	
1:200		2026.04	



No.A161000782 Class A of Architecture Design(PRC)

注册师章
REGISTRATION SEAL

日期: DATE	2026. 04
-------------	----------

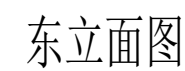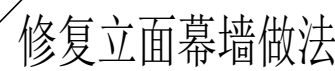

3.0mm厚砖红色金属铝板 (同现状已安装颜色)
TP-A-06-XA-Q-19a/19b