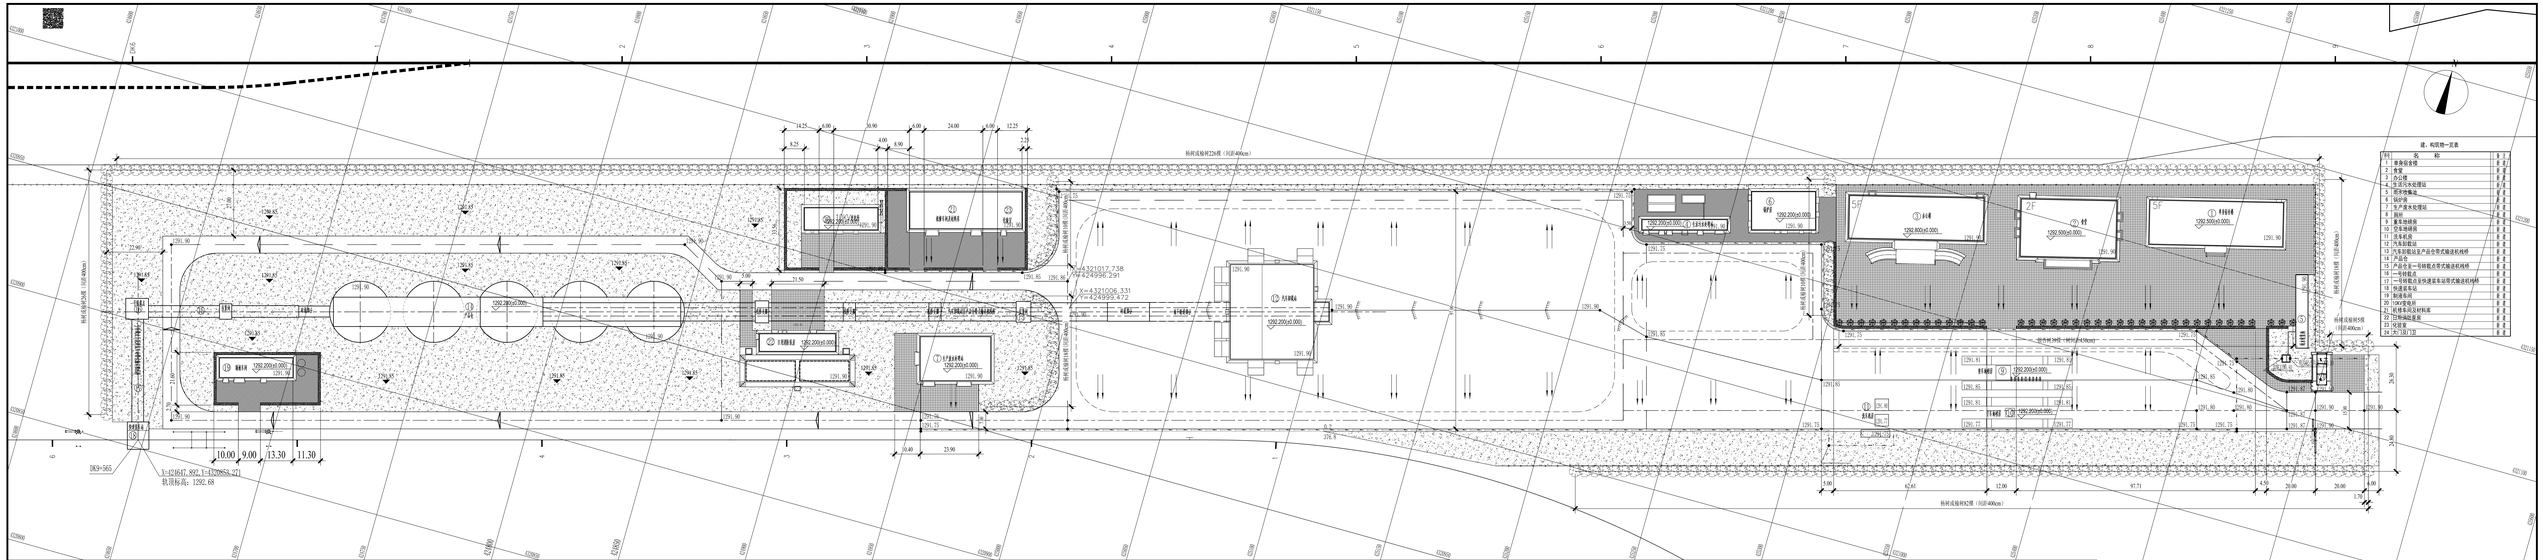
杨村成福村226根（只距400cm）
杨村成福村5根（只距400cm）
杨村成福村82根（只距400cm）
杨村成福村1根（只距400cm）
X=4321017.738
Y=424996.291
X=4321006.331
Y=424999.472
DK9+365
轨顶标高：1292.68
14.25
6.00
10.90
6.00
24.00
6.00
12.25
8.25
4.00
8.00
2.25
22.90
21.50
6.00
10.40
23.90
10.00
9.00
13.30
11.30
5.00
62.61
12.00
97.71
4.50
20.00
20.00
4.00
1.70
24.30
24.60
1291.90
1291.85
1291.80
1291.75
1292.200±0.000
1292.800±0.000
1292.500±0.000
1292.000±0.000
1291.95
1291.92
1291.87
1291.82
1291.72
1291.67
1291.47
1291.37
1291.27
1291.22
