


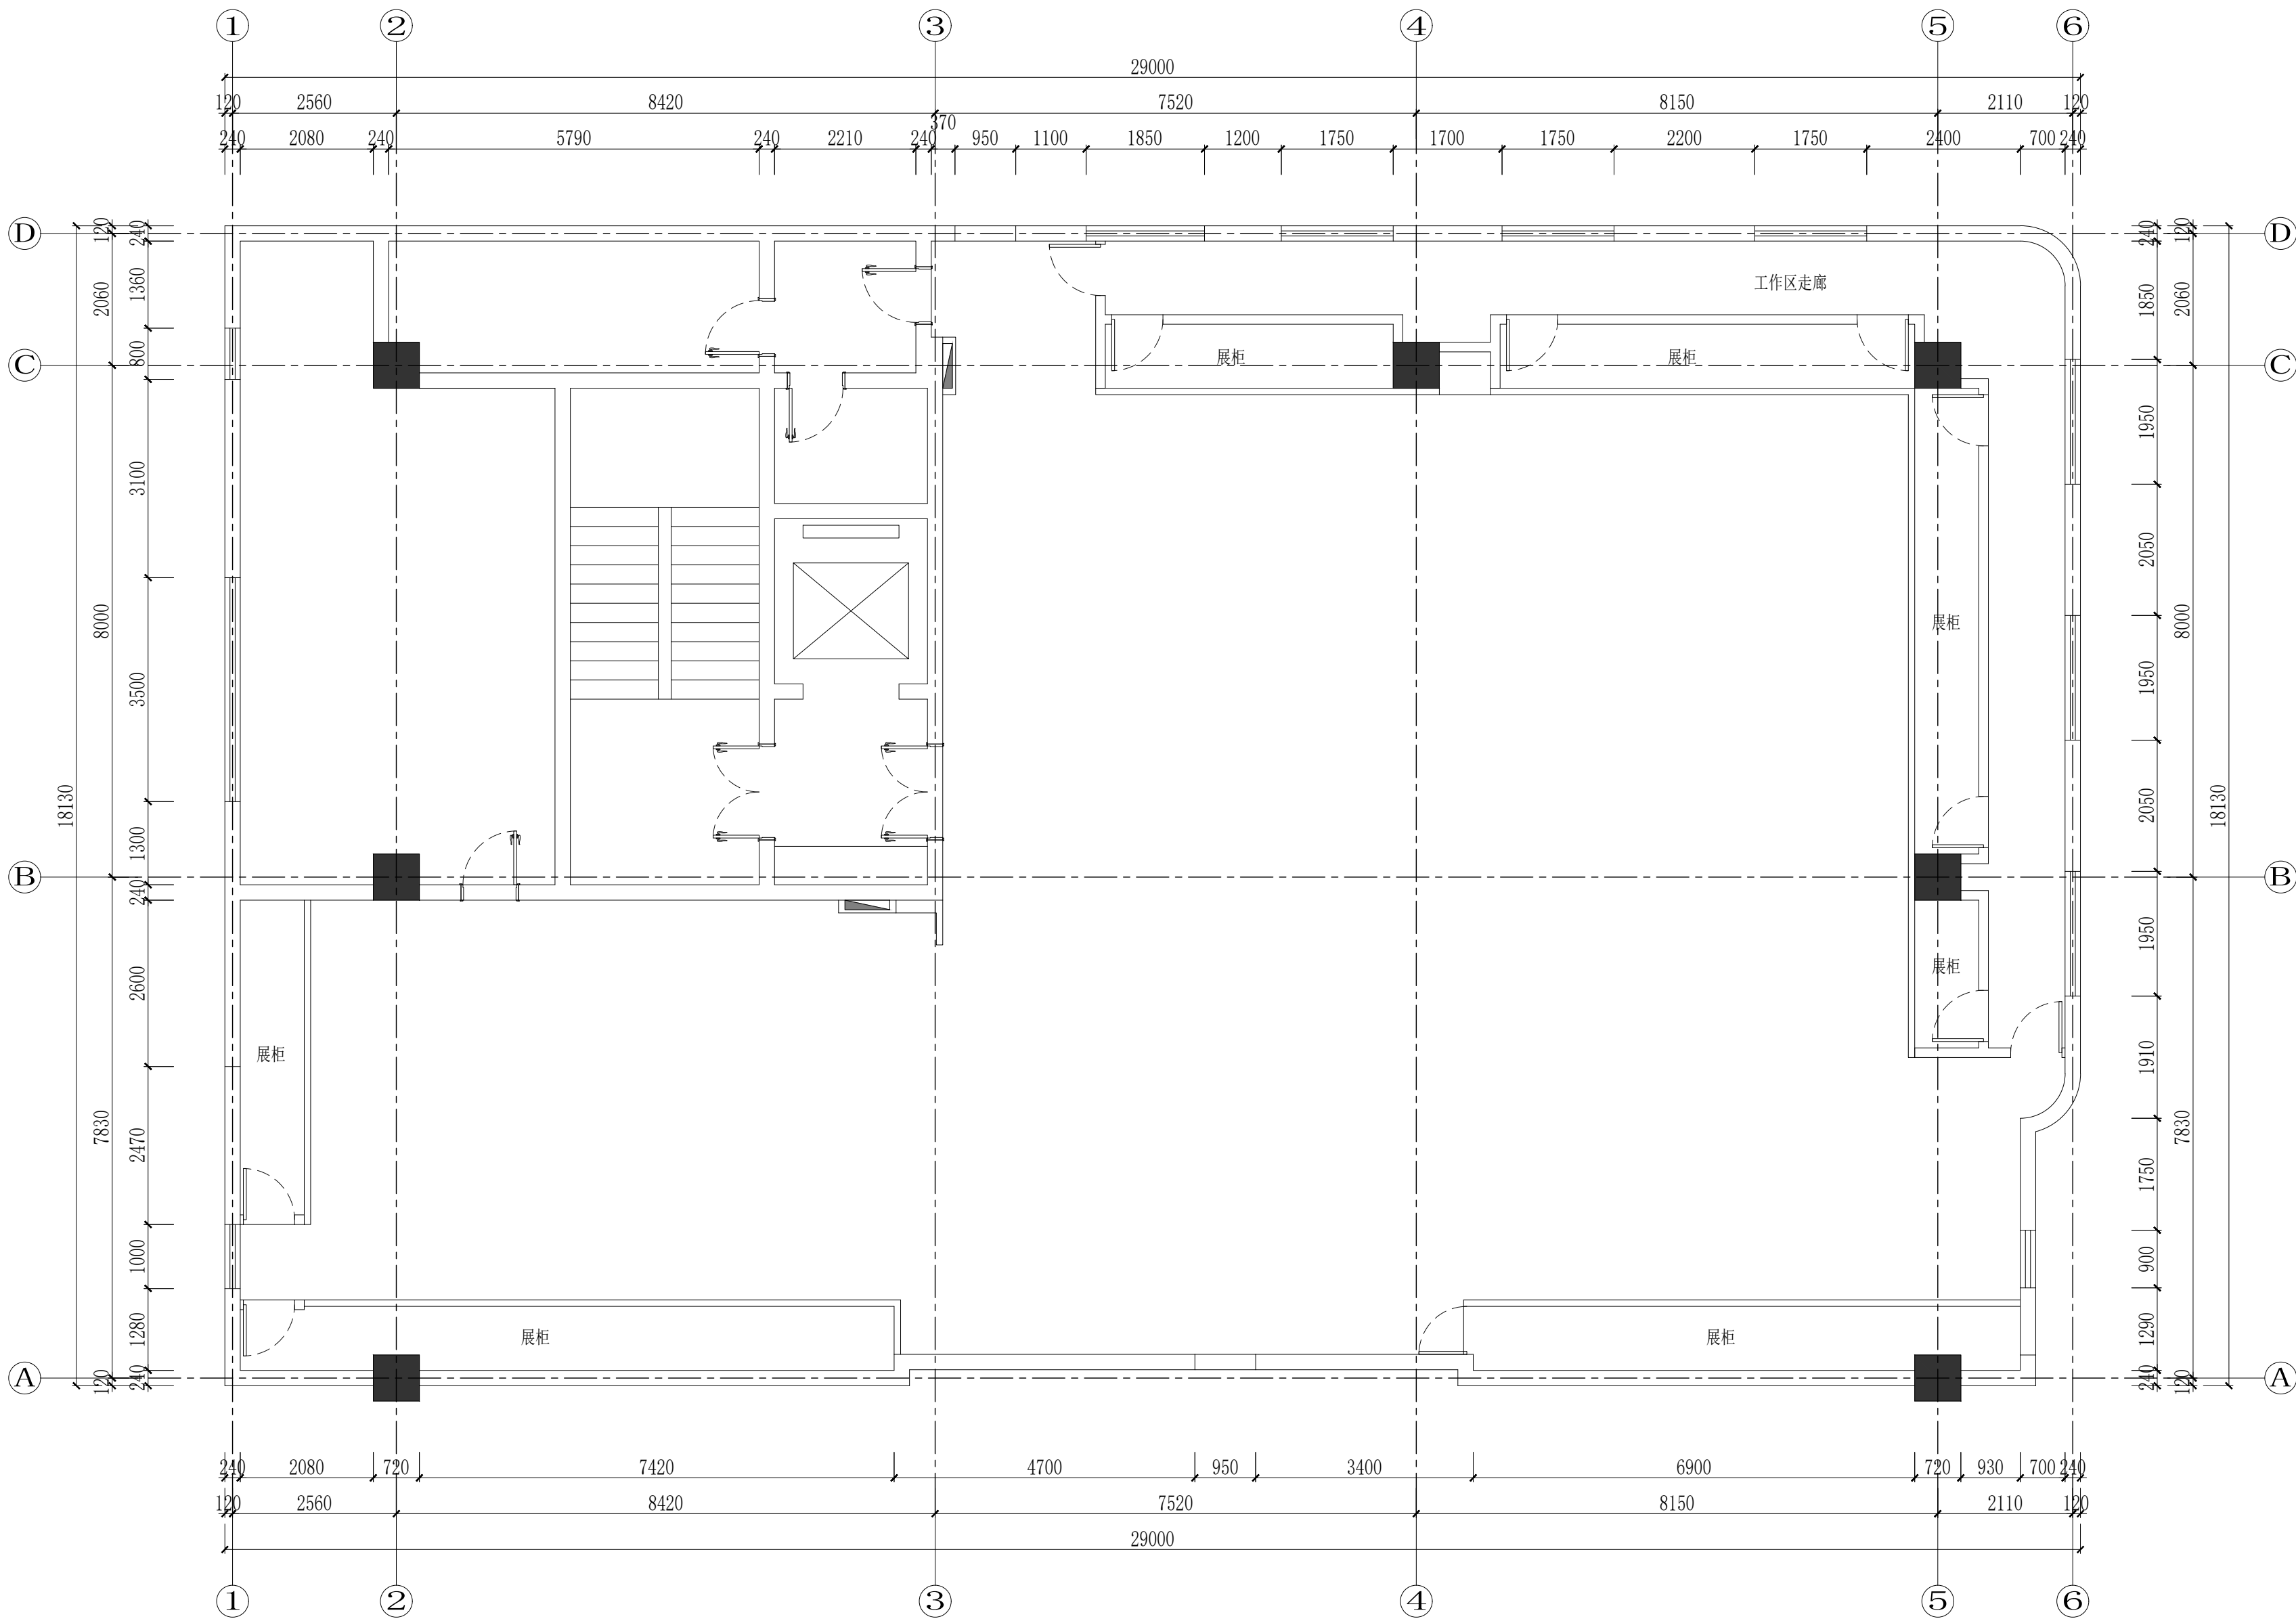


ARCHITECTURAL PLAN

原始布置图

SCALE 1:80@A2

	实 名	签 名
项目负责人	项目负责人	
专业负责人	专业负责人	
设 计 人	设计人	
注册（执业）章		
预留章		
出图章 铭扬工程设计集团有限公司 建筑行业（建筑）工程 甲级（有效期★NO:A133A03249 至2029年07月24日） 浙江省住房和城乡建设厅监制		
审图章		
竣工章		
本图未盖出图专用章无效		
 铭扬工程设计集团有限公司 MING YANG ENGINEERING DESIGN GROUP CO., LTD. 证书编号: A133A03249 资质类别及等级: 建筑行业（建筑工程）甲级、风景园林工程设计专项甲级、公路行业（公路）专业乙级、水利行业乙级 证书编号: A233000562 资质类别及等级: 环境工程（水污染防治工程、污染防治工程、固体废物处理处置工程）专项乙级、电力行业（输变电工程、送变电工程、新能源发电）专业乙级、中项与专项乙级 证书编号: B233000562 资质类别及等级: 工程勘察专业类岩土工程（勘察）、岩土工程（设计）乙级、工程勘察专业类岩土工程（检测测试）甲级、工程勘察乙级		
类 别	实 名	签 名
审 定	审定	
审 核	审核	
校 对	校对	
会 签		
建 筑	电 气	
结 构	暖 通	
给 排 水	其 他	
建设单位	西安市群众艺术馆	
工程名称	非物质文化遗产博物馆 展陈提升项目	
子项名称		
图纸名称	七层原始布置图	
专 业	装饰	比 例 1:100
工程编号	0000000	图 号 7F.PL.01
阶 段	施工图	时 间 2026.05

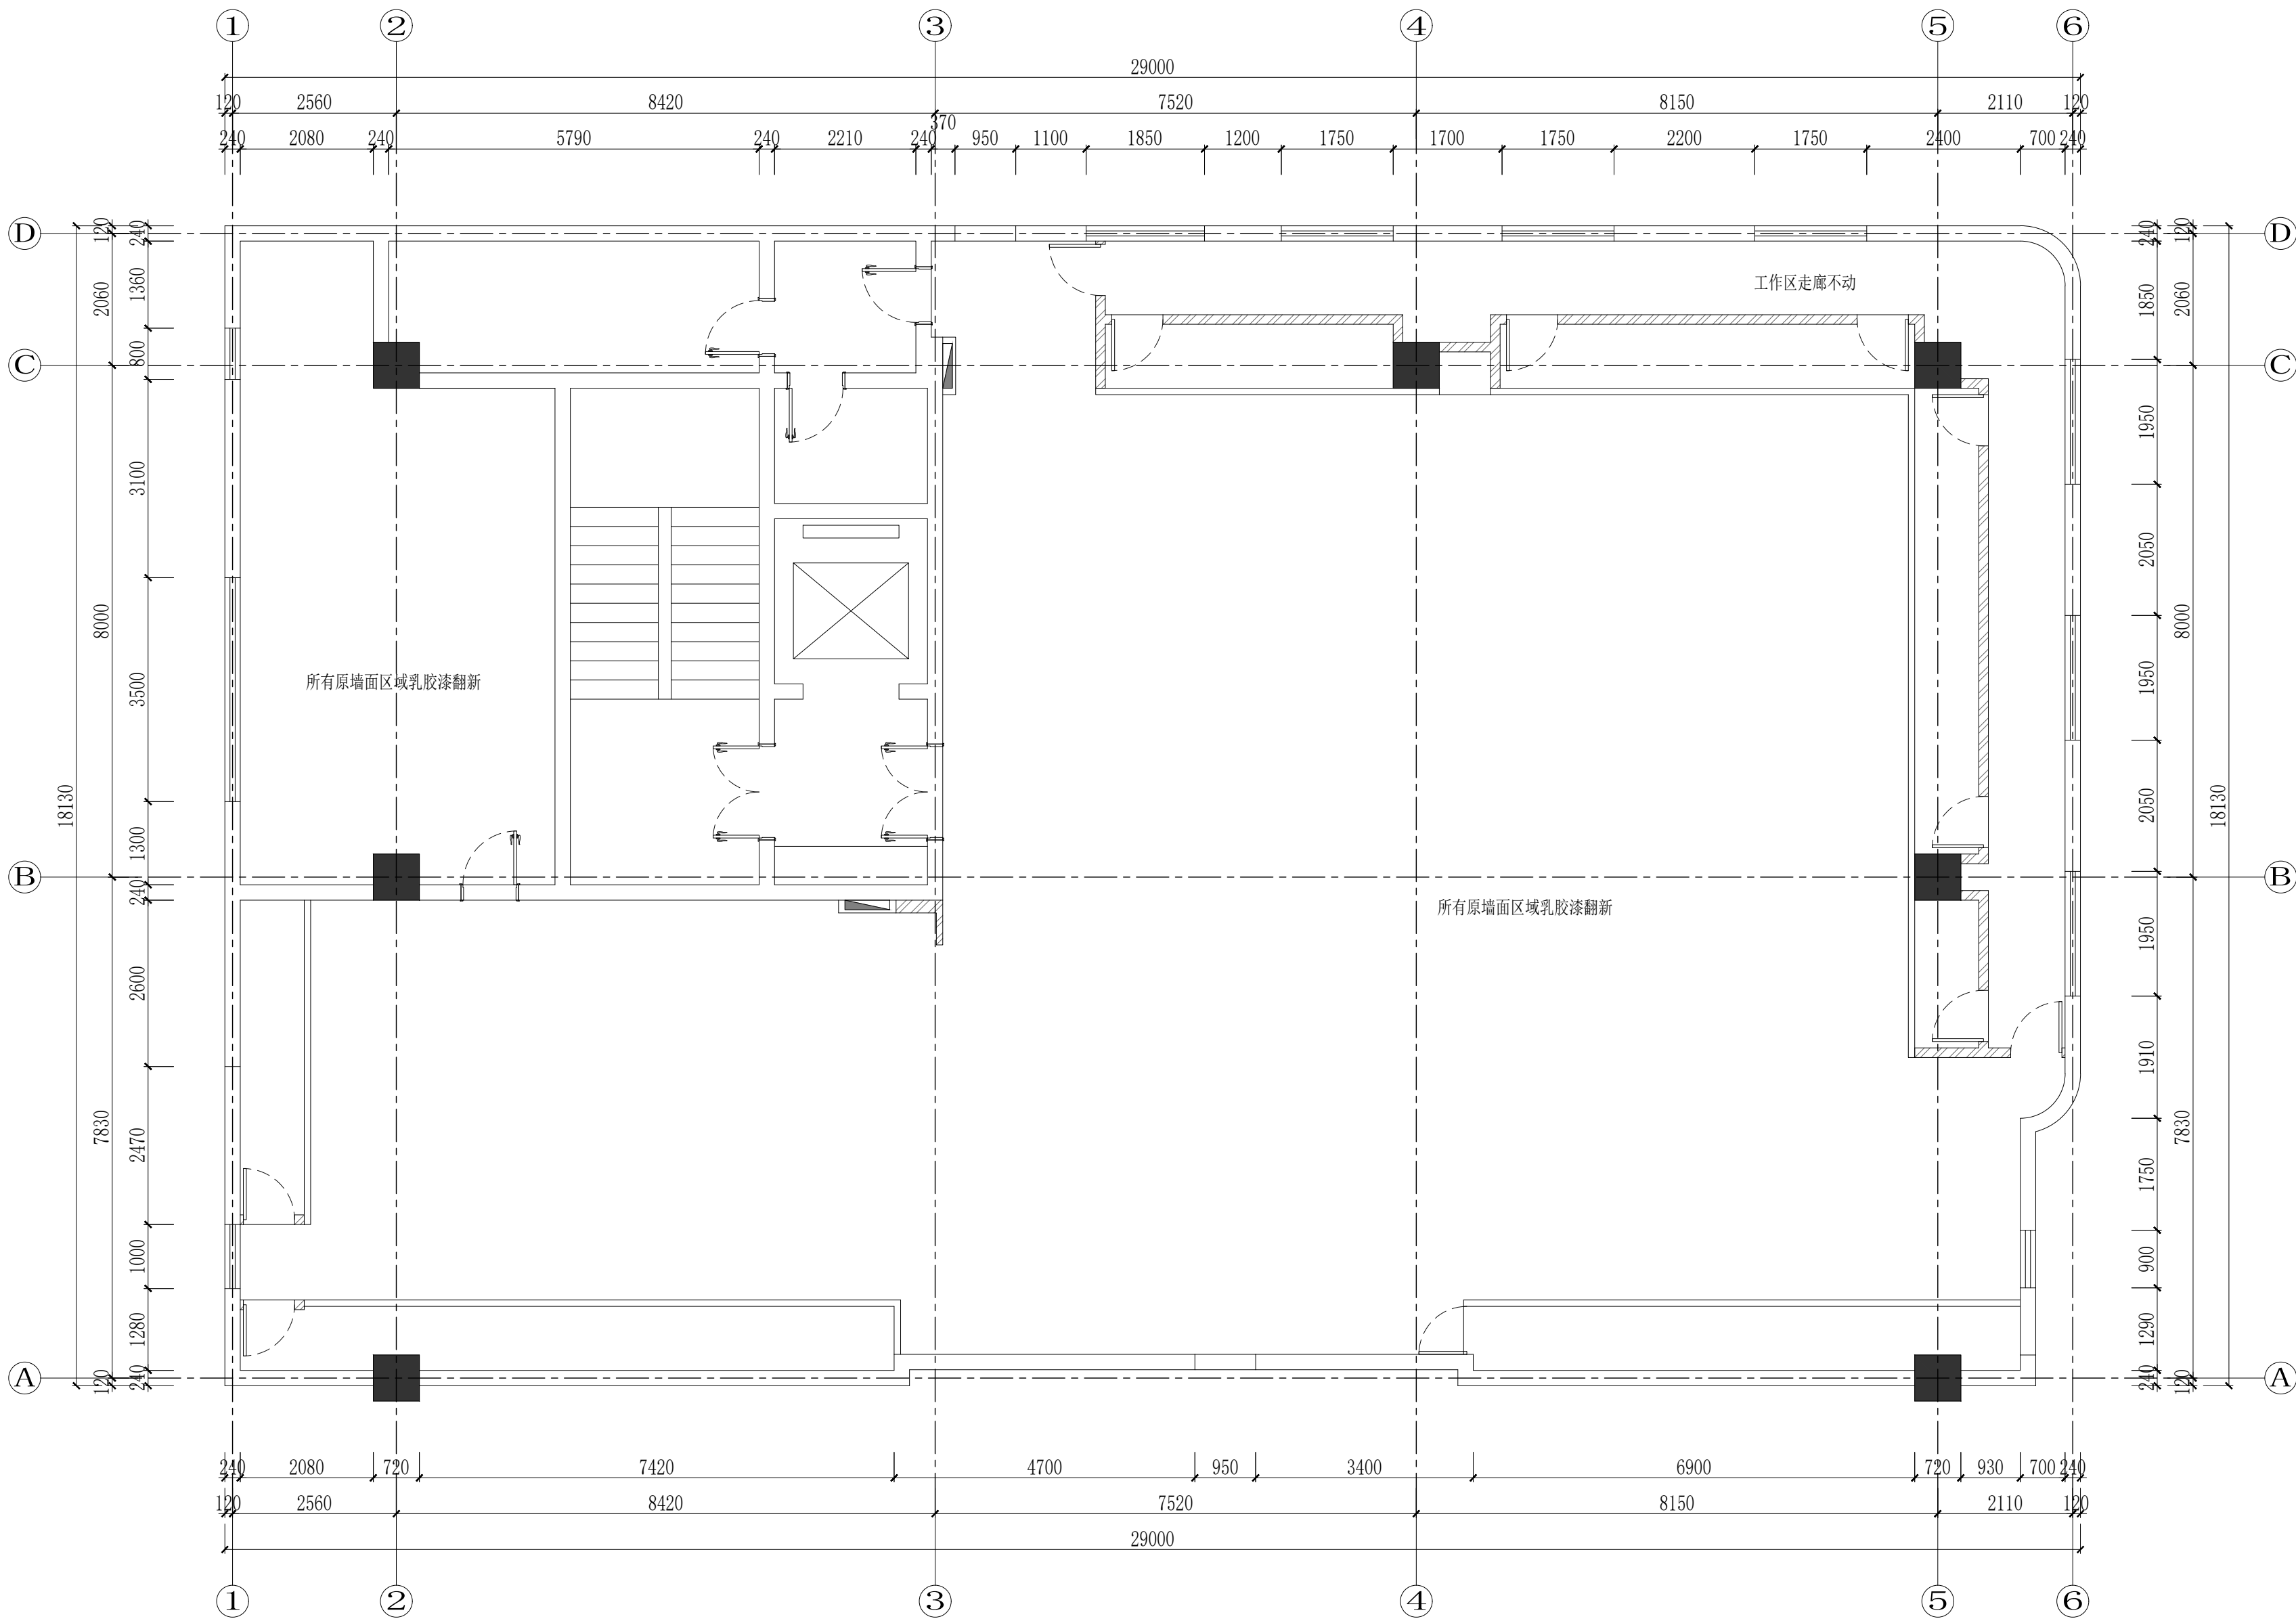

WALL-DIMENSION PLAN
墙面做法图

SCALE 1:80@A2

	实 名	签 名
项目负责人	项目负责人	和
专业负责人	专业负责人	和
设 计 人	设计人	王
注册（执业）章		
预留章		
出图章 铭扬工程设计集团有限公司 建筑行业（建筑工程）甲级（有效期★NO:A133A03249 至2029年07月24日） 浙江省住房和城乡建设厅监制		
审图章		
竣工章		
本图未盖出图专用章无效		
铭扬工程设计集团有限公司 MING YANG ENGINEERING DESIGN GROUP CO., LTD 证书编号: A133A03249 资质类别及等级: 建筑行业（建筑工程）甲级；房屋建筑工程设计专项甲级；公路行业（公路）专业乙级；水利行业乙级 证书编号: A233000562 资质类别及等级: 环境工程（水污染防治工程、污染修复工程、固体废物处理处置工程）专项乙级； 电力行业（输变电工程、送变电工程、新能源发电）专业乙级、专项乙级 证书编号: B233000562 资质类别及等级: 工程勘察专业类岩土工程（勘察）、岩土工程（设计）乙级； 工程勘察专业类岩土工程（物探测试监测检测）、工程勘察乙级		
类 别	实 名	签 名
审 定	审定	金
审 核	审核	和
校 对	校对	裴全凯
会 签		
建 筑	电 气	
结 构	暖 通	
给 排 水	其 他	
建设单位	西安市群众艺术馆	
工程名称	非物质文化遗产博物馆 展陈提升项目	
子项名称		
图纸名称	七层墙面做法图	
专 业	装 饰	比 例 1:100
工程编号	0000000	图 号 7F. PL. 02
阶 段	施工图	时 间 2026. 05