
660V II段
接AA1-0.66-9

主导线 0.69kV
TMY-3X（100X10）

接AA1-0.66-12

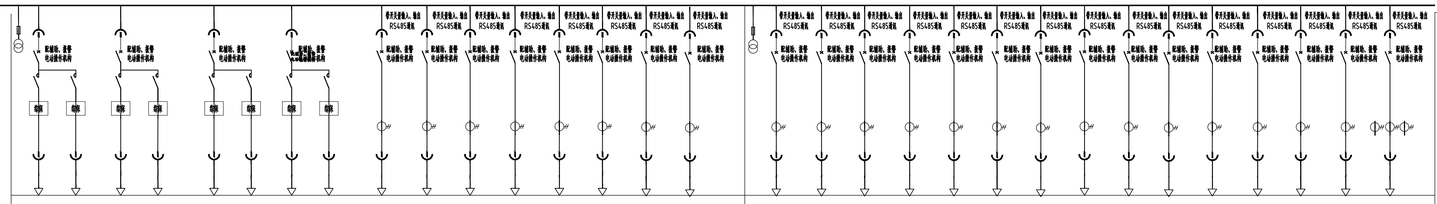

一次线路图

| | AA1-0.66-10 | | | | | | | | | | | | | | | | | | | | AA1-0.66-11 | | | | | | | | | | | | | | | | | | |