
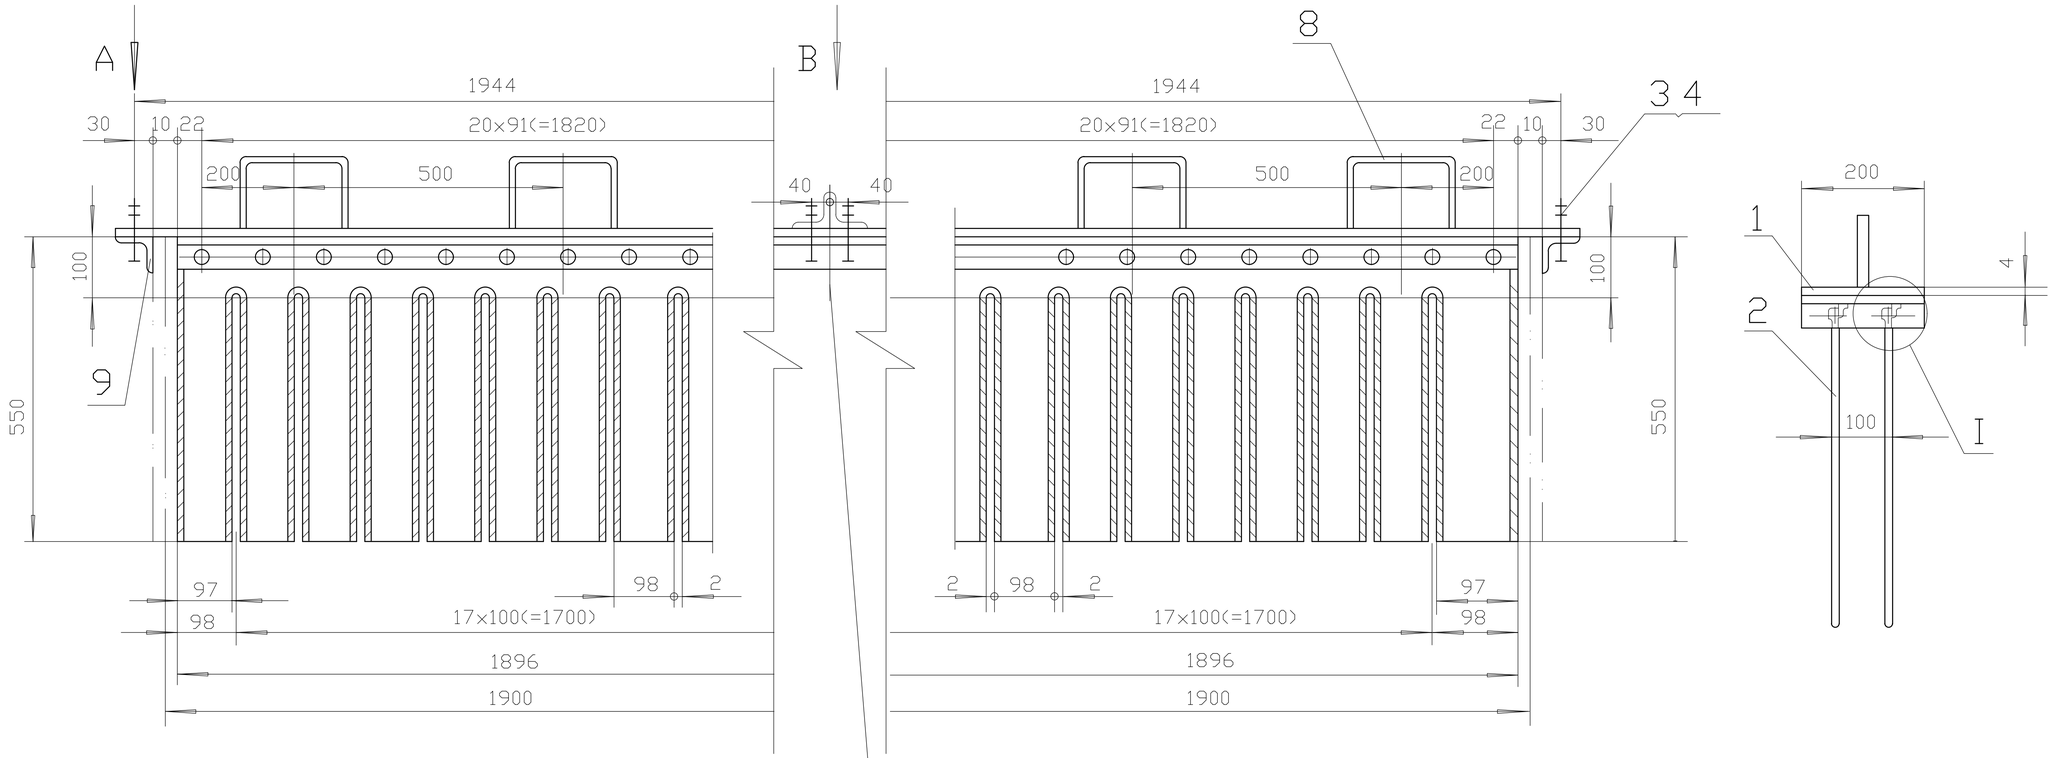


从此处将挡帘分为两部分

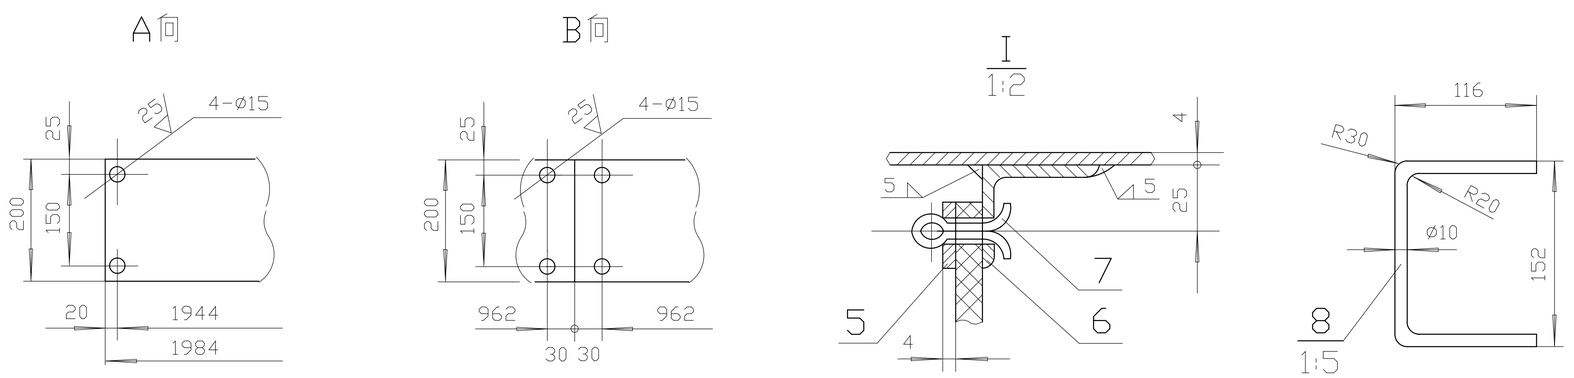

注：

1. 装配时将件9焊在溜槽侧板上。
2. 件2之材料可用10毫米橡胶板或胶带。

序号	代号	名称	数量	材料	单件质量(kg)	总计质量(kg)	附注
9		角钢 50X50X5-200	2	Q235-A	1	2	
8		手把 ø10X360	4	Q235-A	0.22	0.88	
7	GB91-86	开口销 4X25	42	Q235-A			
6		角钢 50X50X5-1864	2	Q235-A	7	14	
5		扁钢 4X30X1864	2	Q235-A	2	4	
4	GB6171-86	螺母 AM12	16				
3	GB5785-86	螺栓 M12X40	8				
2		软帘	2				
1		钢板 4X200X1984	1	Q235-A	12	12	

标记	数量	修改者	批准者	日期
设计			专业技术负责人	
制图			项目经理	
校审			技术负责人	
审定			总经理	

2023年9月 编制

神木能源集团锦界铁路集运有限公司西站物流园区集运站

头部护罩挡帘	S2196·130/1-03		
	共 页	重量(kg)	比例
	第 页	41	1:5
部件图	天地科技股份有限公司		