



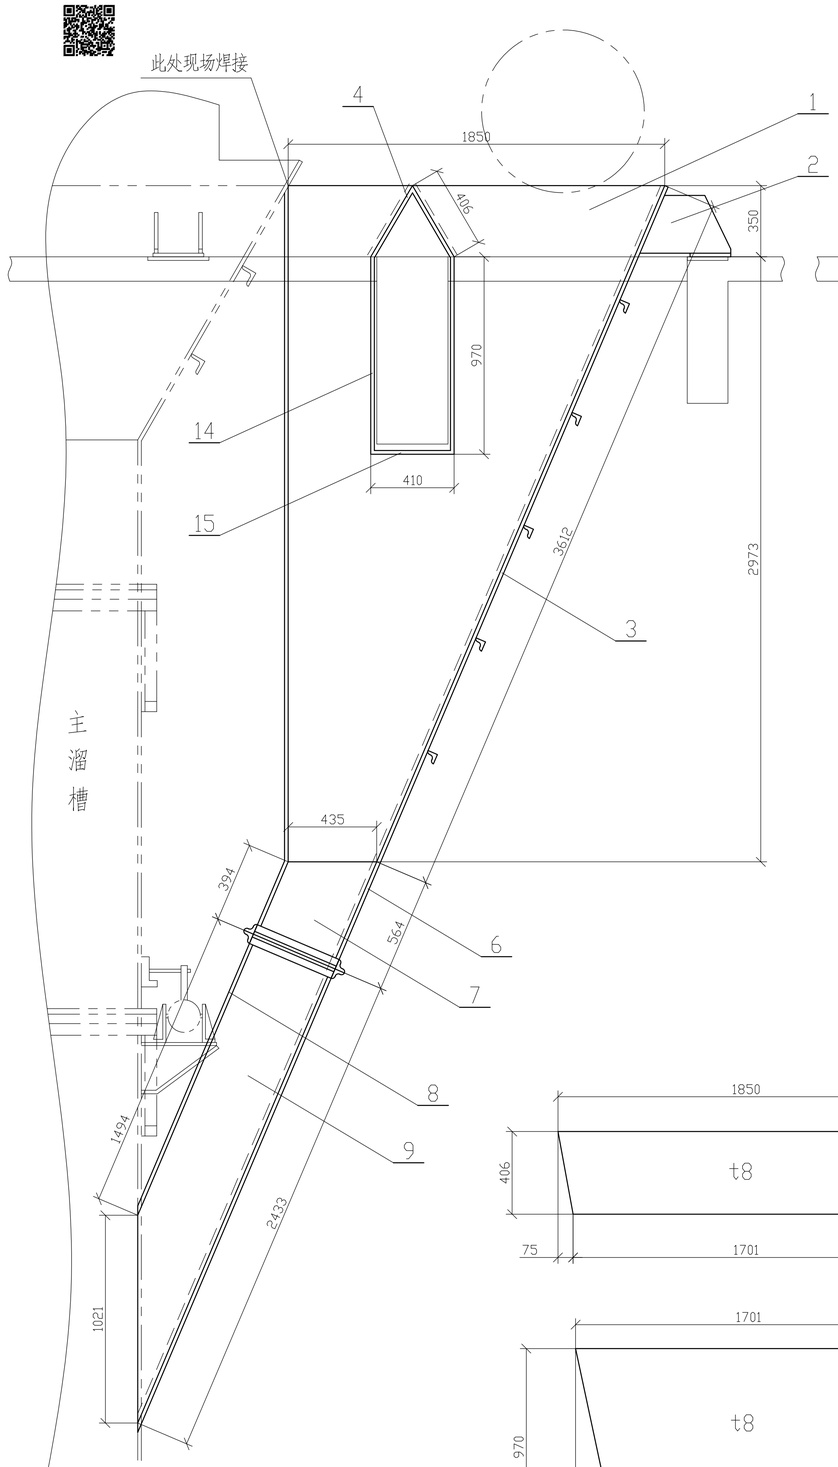


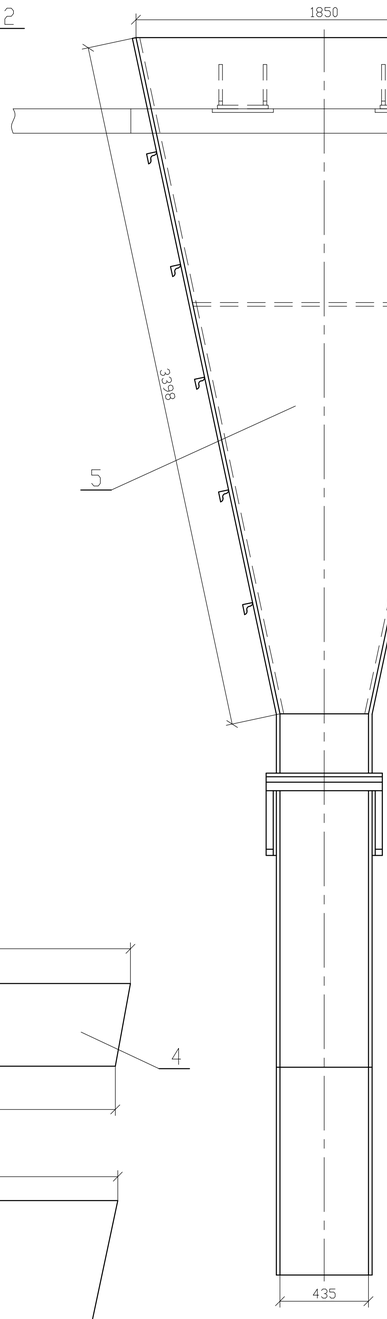

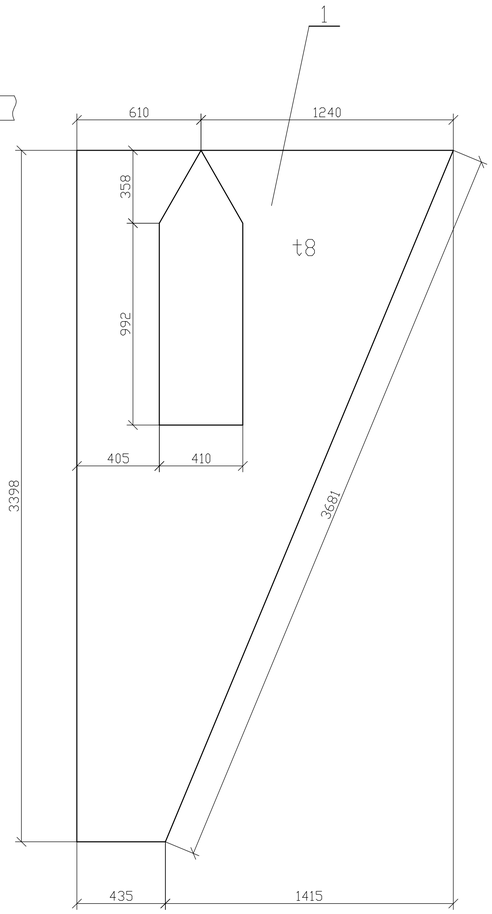


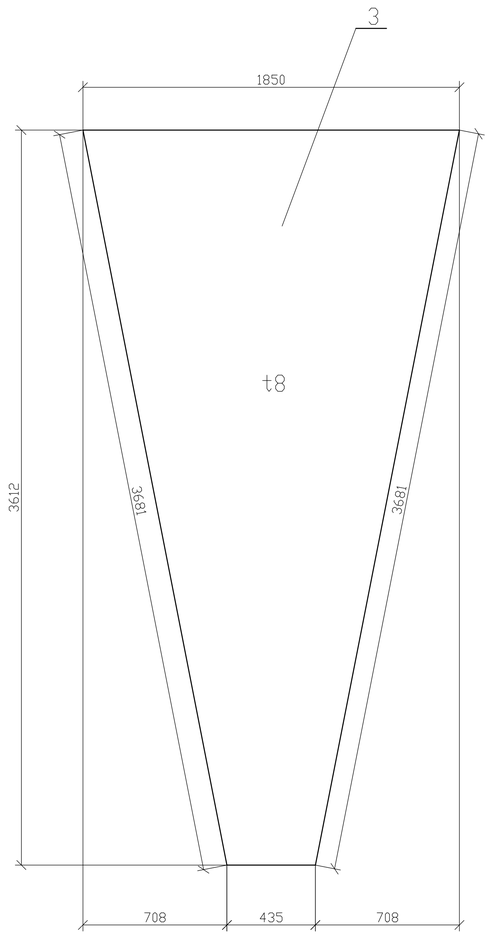

法兰联结示意图

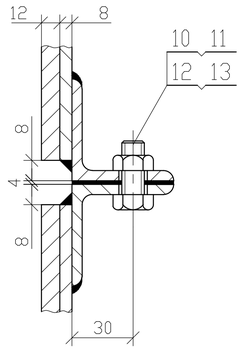

联结法兰示意图

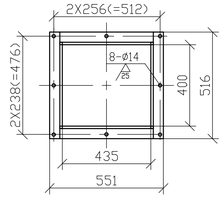

序号	代号	名称	数量	材料	单件质量(kg)	总计质量(kg)	附注
17							
16		耐磨衬板 t12 ~15.6m²		16Mn	1470	1470	总计
15		钢板 8X410X1288	1	Q235-A	33	33	
14		钢板 t8	2	Q235-A	91	182	
13	GB41-2016	螺母 M12	8	5级			
12	GB5781-2016	螺栓 M12X45	8	4.8级			
11		橡胶垫 t6(压紧后t4)	1	软橡胶			按法兰制作
10		角钢 50X50X5-23m	1	Q235-A		87	总计
9		钢板 t8	2	Q235-A	49	98	
8		钢板 8X435X1868	1	Q235-A	51	51	顶板总计
7		钢板 t8	2	Q235-A	12	24	
6		钢板 8X435X2977	1	Q235-A	81	81	底板总计
5		钢板 t8	1	Q235-A	238	238	
4		钢板 t8	2	Q235-A	45	90	
3		钢板 t8	1	Q235-A	259	259	
2		支座 t8	2	Q235-A	12	24	
1		钢板 t8	2	Q235-A	214	428	

标记	数量	修改者	批准者	日期
设计		专业技术负责人		
制图		项目经理		
校审		技术负责人		
审定		总经理		

2023年9月 编制

神木能源集团锦界铁路集运有限公司西站物流园区集运站

清扫溜槽

S2196·131/1-05

共 页 | 重量(kg) | 比例

第 页 | 3065 | 1:15

部件图

天地科技股份有限公司