


A-A截面图

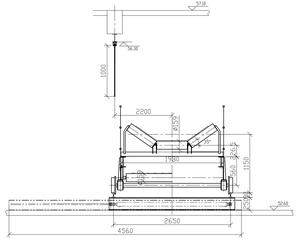


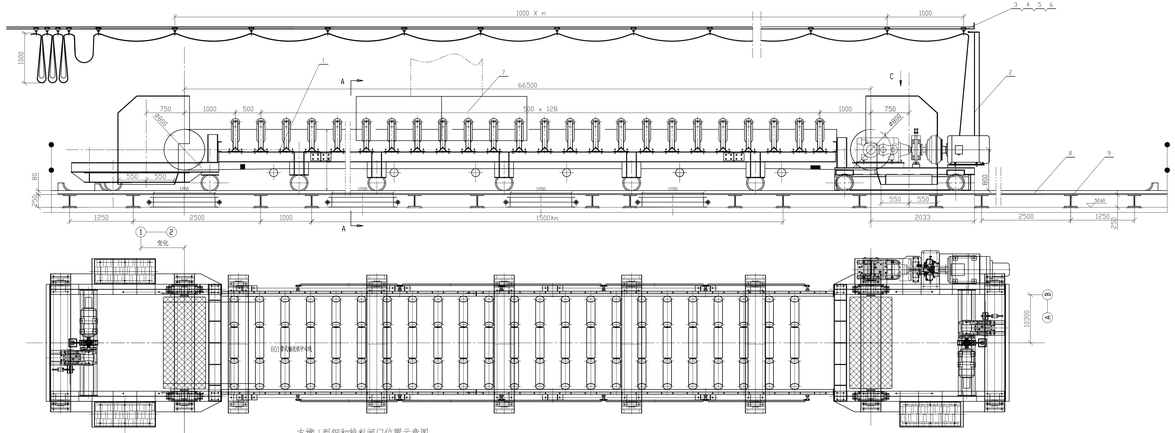


上、下调心托辊架断面图示意图

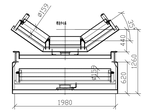

导料槽截面示意图

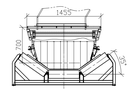

支撑H型钢和排料闸门位置示意图

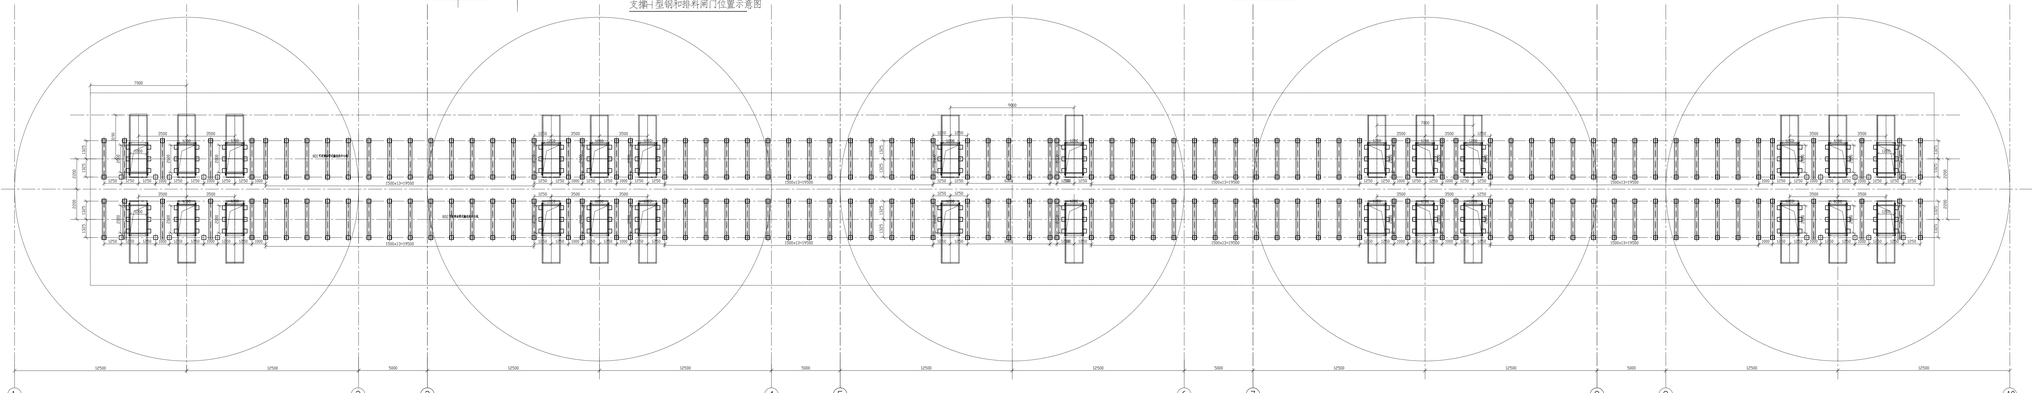
7000
3500
3500
3500