



A-A截面图

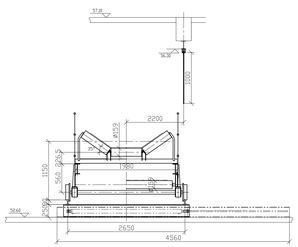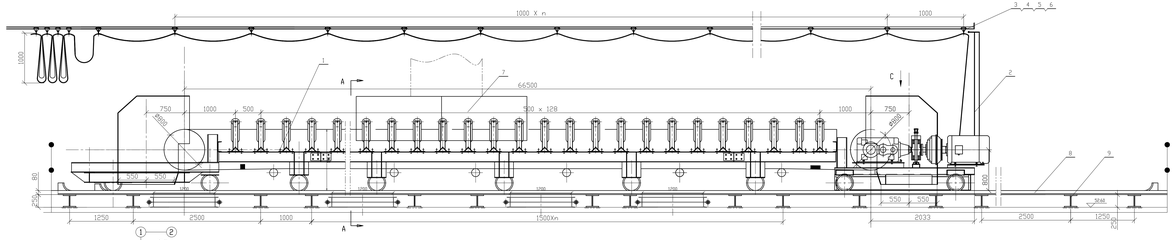

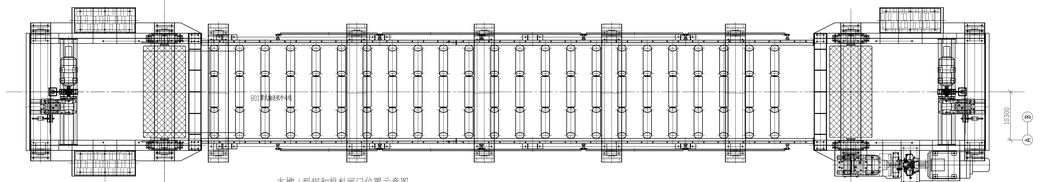

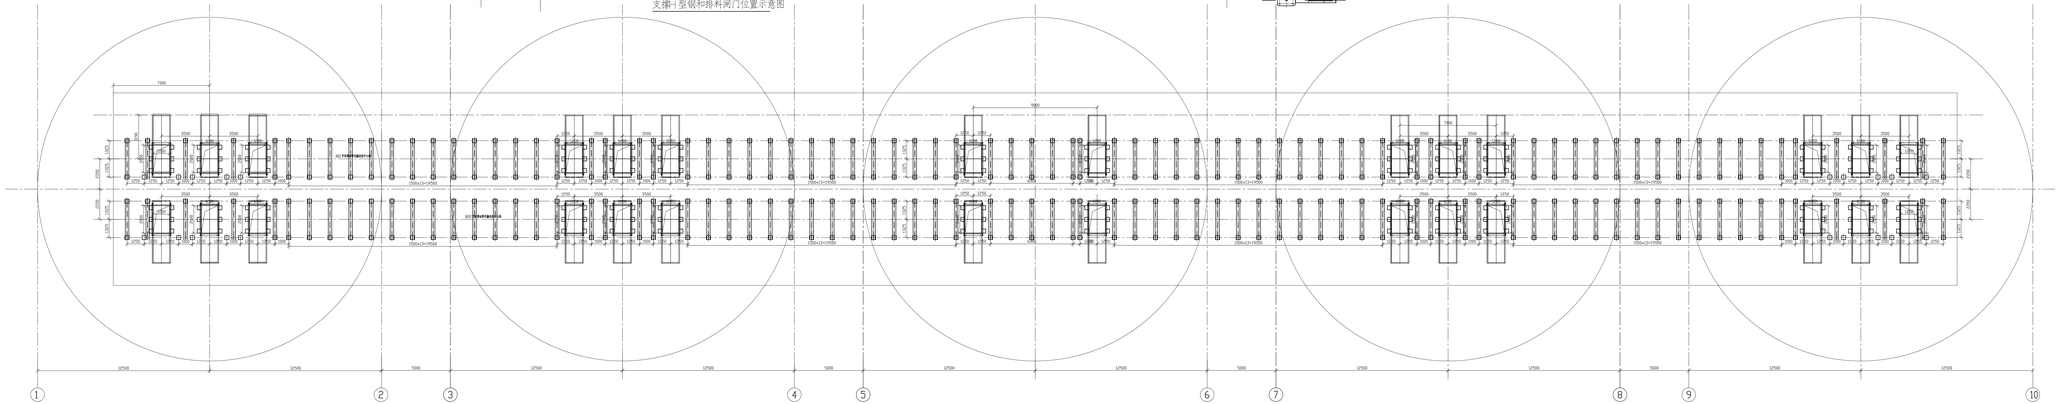

支撑I型钢和排料闸门位置示意图


7000
3500
3500
1000
1000
1000