


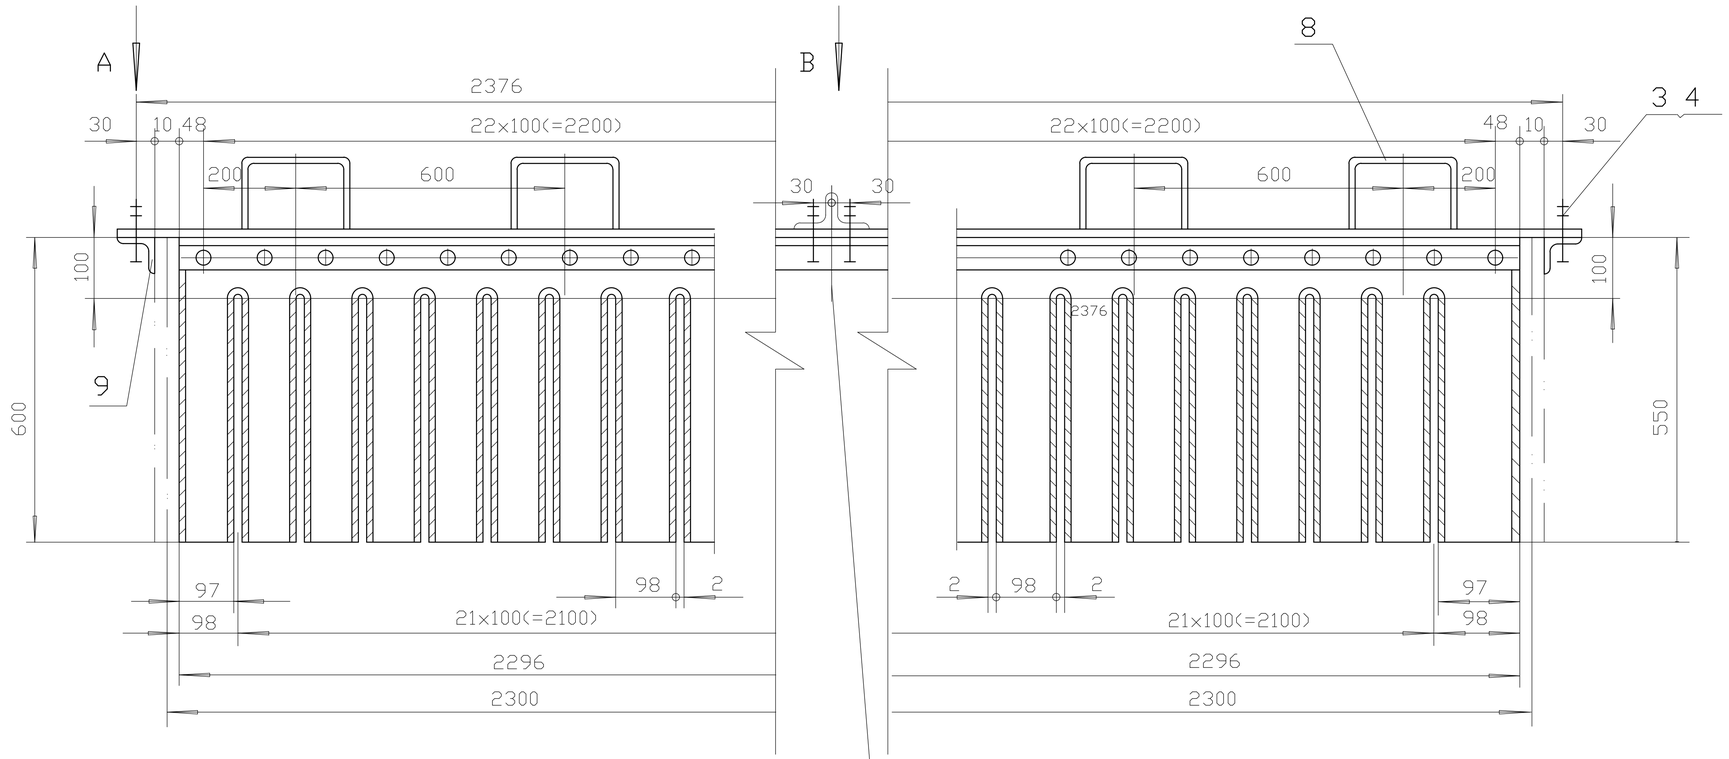


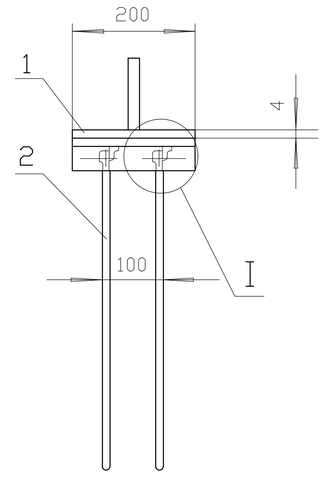


A向

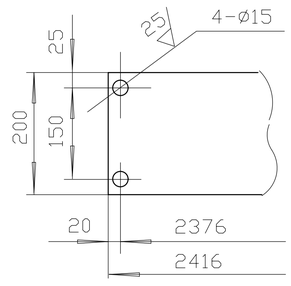


I
1:2

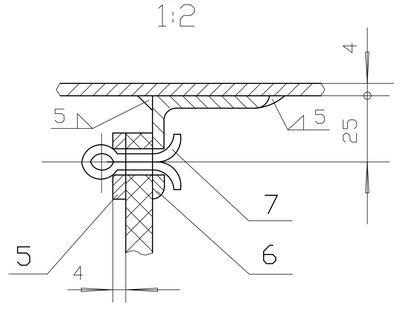

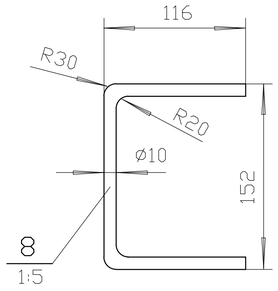

B向

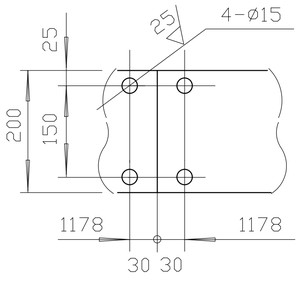

注：

1. 装配时将件9焊在溜槽侧板上。
2. 件2之材料可用10毫米橡胶板或胶带。

顺序	代号	名称	数量	单重	总重	材料	备注
					重量(kg)		
9		角钢 50X50X5-200	2	1	2	Q235-A	
8		手把 ø10x360	4	0.22	1	Q235-A	
7	GB91-86	开口销 4X25	46			Q235-A	
6		角钢 50X50X5-2296	2	9	18	Q235-A	
5		扁钢 30X4-2296	2	2	4	Q235-A	
4	GB6171-86	螺母 AM 12	16				
3	GB5785-86	螺栓 M12 X40	8				
2		软帘 t6	2				
1		钢板 4X200X2416	1		16	Q235-A	

标记	数量	修改者	批准者	日期
设计			专业技术负责人	
制图			项目经理	
校审			技术负责人	
审定			总经理	

2023年7月 编制

神木能源集团锦界铁路集运有限公司西站物流园区集运站

头部护罩挡帘

S2196·870/1-01

共 页 | 重量(kg) | 比例

第 页 | 41 | 1:5

部件图

天地科技股份有限公司