


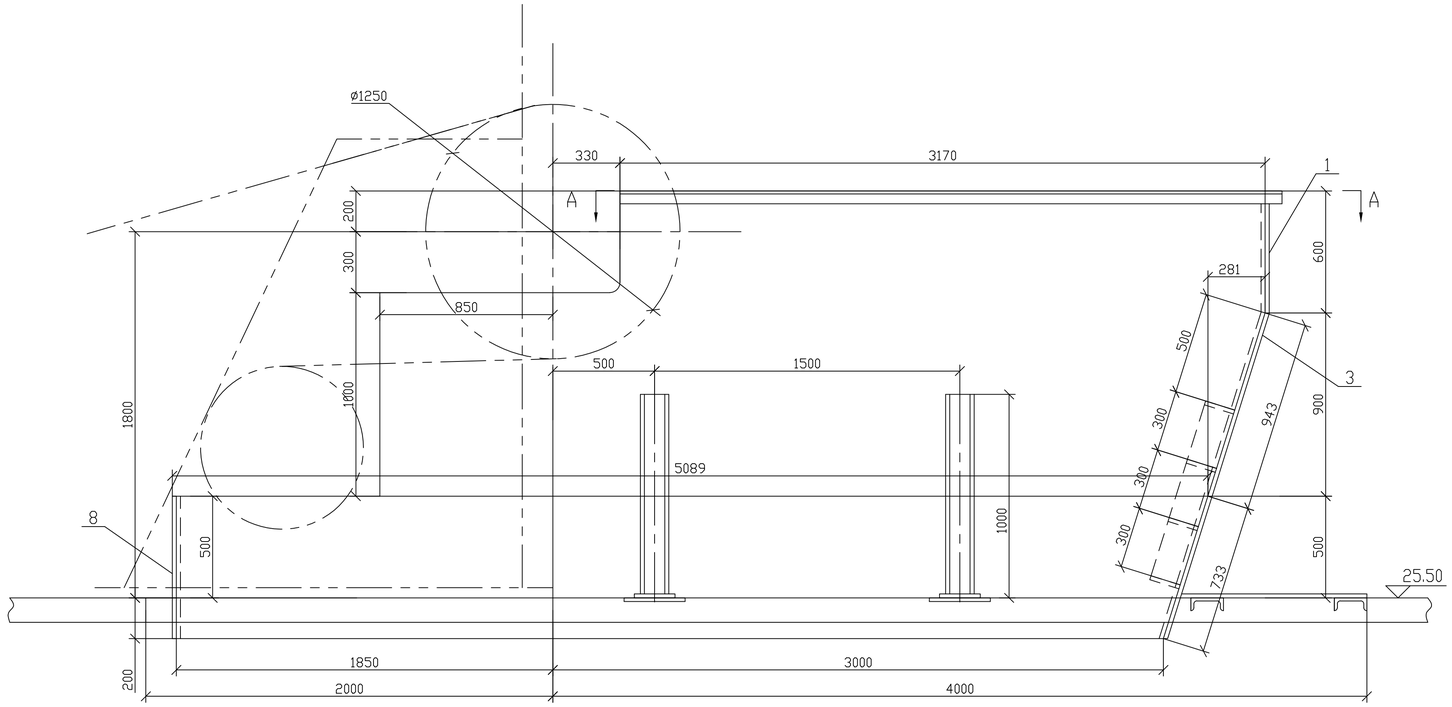


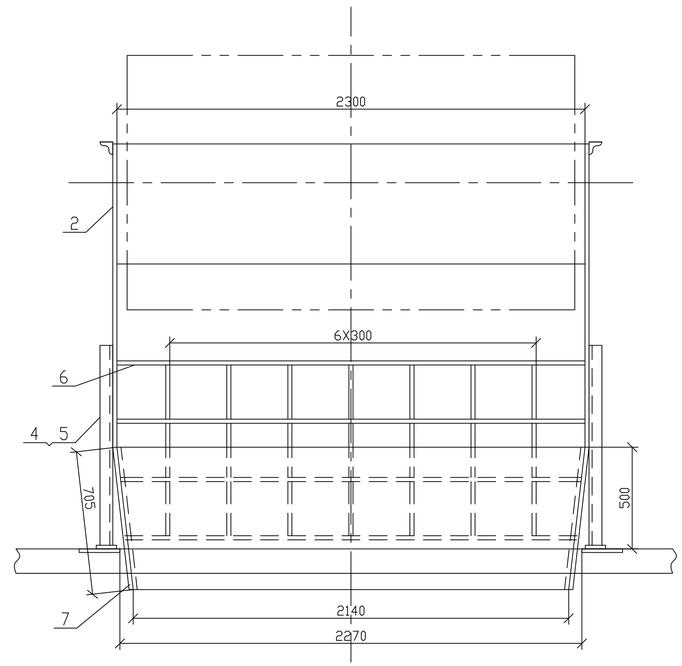

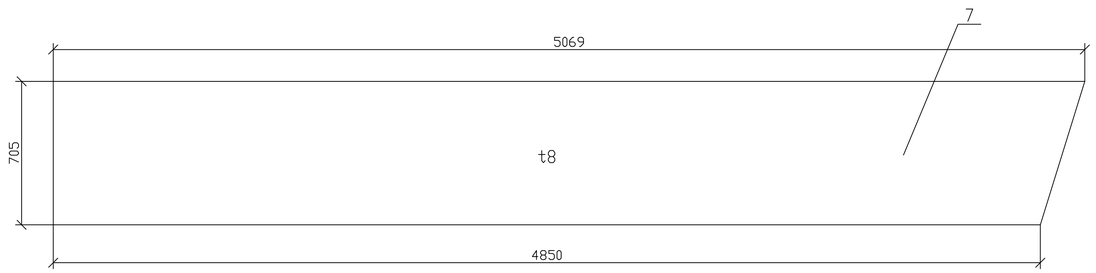



衬板铺设示意图


4:1

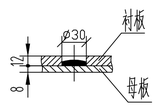


角钢焊接示意图

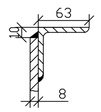

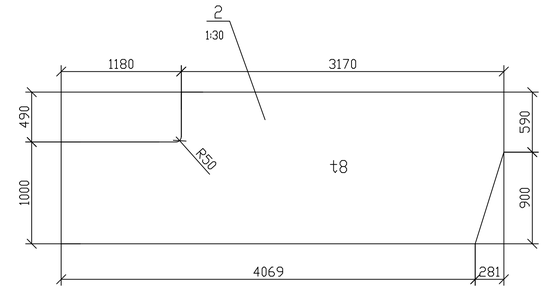

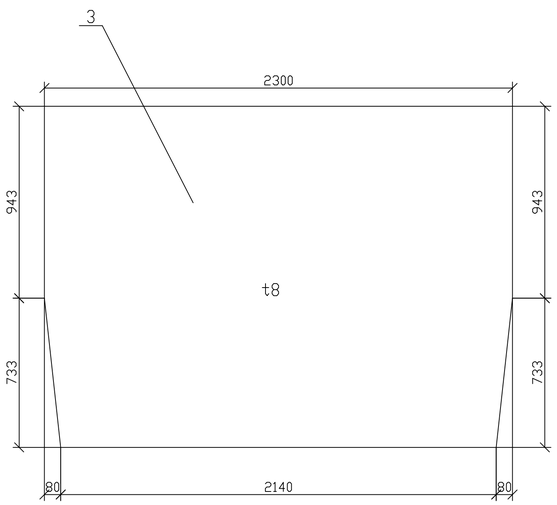

A－A

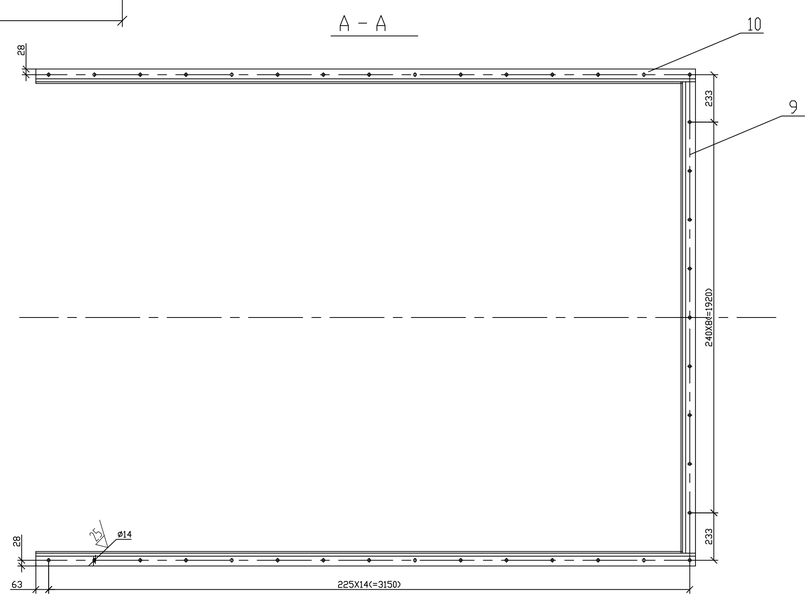

序号	代号	名称	数量	材料	单件	总计	附注
					质量(kg)		
11		耐磨衬板 t12 ~11.0m²	1	16Mn	660	660	总计
10		角钢 63X63X6-3250	2	Q235-A	19	38	
9		角钢 63X63X6-2316	1	Q235-A	14	14	
8		钢板 t8	1	Q235-A	98	98	
7		钢板 t8	2	Q235-A	220	440	
6		钢板 10X150X16000	1	Q235-A	188	188	总计
5		钢板 10X150X260	4	Q235-A	3	12	
4		槽钢 160X63X6.5-9000	1	Q235-A	155	155	总计
3		钢板 8x710x1270	1	Q235-A	57	57	
2		钢板 t8	2	Q235-A	365	730	
1		钢板 8X590X2300	1	Q235-A	85	85	

标记	数量	修改者	批准者	日期
设计			专业技术负责人	
制图			项目经理	李松
校审	李健		技术负责人	孙刚
审定	张毅		总经理	

2023年8月 编制

神木能源集团锦界铁路集运有限公司西站物流园区集运站

漏斗段

S2196·872/1-02

共 页	重量(kg)	比例
第 页	2477	1:15

部件图

天地科技股份有限公司