

## 系统图

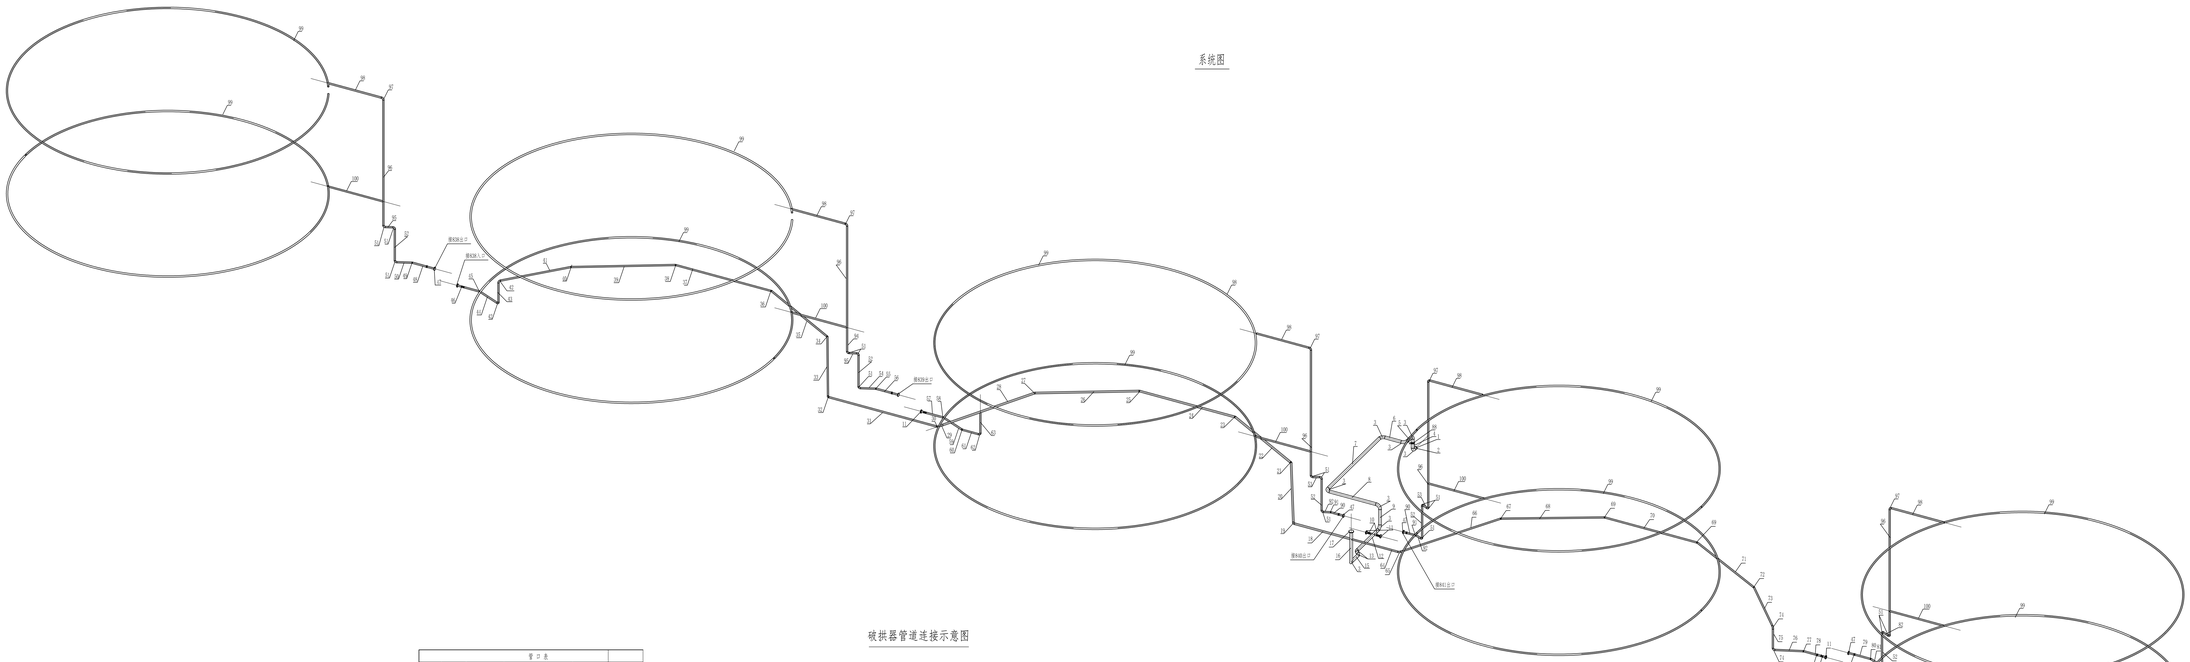


## 破拱器管道连接示意图

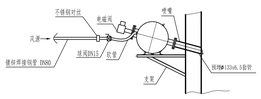


| 管口表 | | | | | | |
|---|---|---|---|---|---|---|
| 符号 | 公称尺寸 | 公称压力 (MPa) | 连接标准 | 法兰型式 | 连接面型式 | 用途或名称 |
| a | 65 | 1.6 | —— | —— | 内螺纹 | 安全阀口 |
| b | 80 | 1.0 | HG/T20592-2009 | PL | RF | 出气口 |
| c | 15 | 1.6 | G1/2" | —— | 内螺纹 | 压力表口 |
| d | 80 | 1.0 | HG/T20592-2009 | PL | RF | 进气口 |
| e | 600 X 300 | 1.0 | G 1/2" | —— | --- | 人孔 |
| f | 15 | 1.6 | G 1/2" | —— | 内螺纹 | 排污口 |

用印区域

| 标记 | 数量 | 修改者 | 批准者 | 日期 | 神木能源集团锦界铁路集运有限公司西站物流园区集运站 | | |
|---|---|---|---|---|---|---|---|
| 设计 | | | | | 产品仓压风管道 | S2196-2000-02 | |
| 制图 | | | | | | 共 1 页 | 重量 (kg) 比例 |
| 校核 | | | | | | 第 1 页 | 1:100 |
| 审核 | | | | | 系统图 | 天地科技股份有限公司 | |

2025年4月5日 编制