
产品仓
A-B 剖面

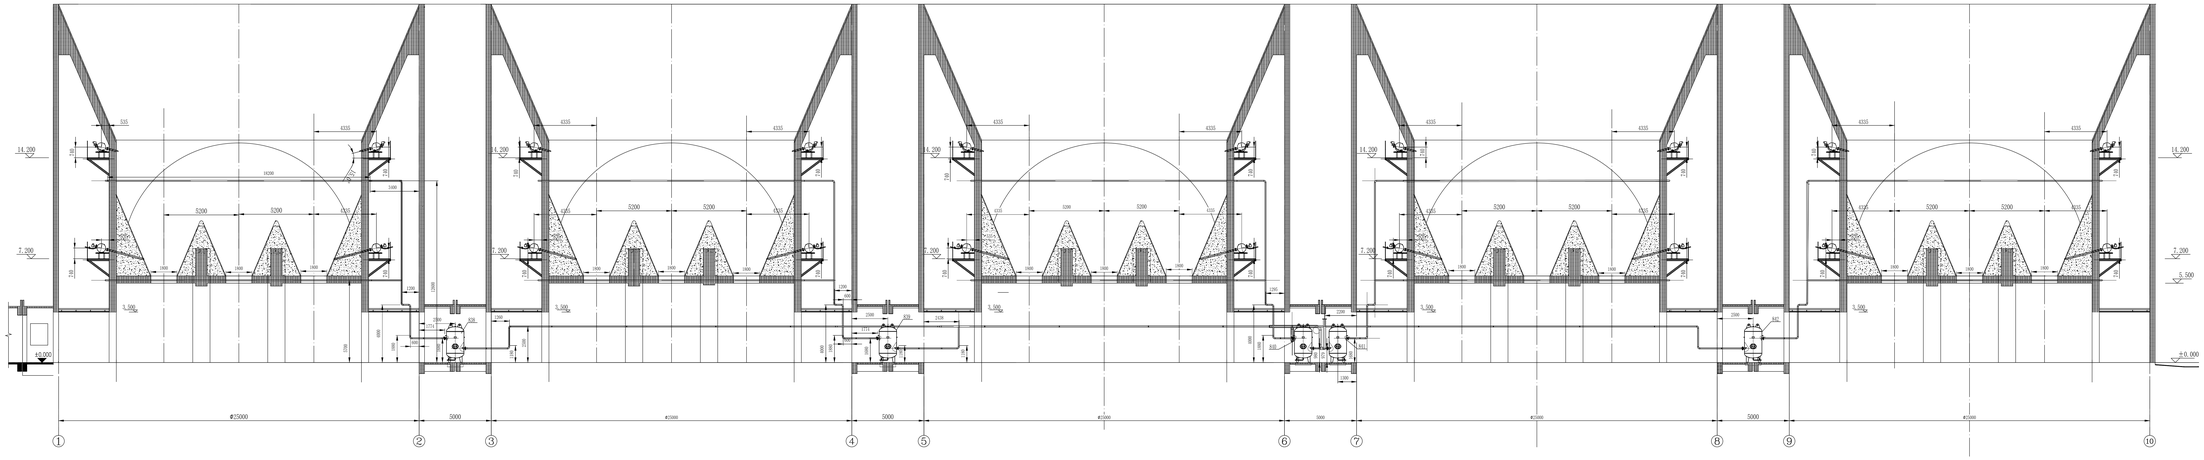

用印区域

标记	数量	审 核 者	批 准 者	日 期	神木能源集团锦界铁路集运有限公司四标物流园区集运站		
设 计		徐 [illegible]	[illegible]	徐 [illegible]	产品仓压风管道	52196-2800-05	
制 图		徐 [illegible]	项目经理	徐 [illegible]		共 1 页 第 1 页	比 例 1:100
校 核		[illegible]	技术负责人	[illegible]	A-B剖面		
审 核		[illegible]	总 经 理			天地科技股份有限公司	
		2025年8月	编 制				