



渭南市华州区2026年莲花寺镇庄头村
村级公益事业建设一事一议巷道路硬化、排水渠财政奖补项目（一 批）
实 施 方 案 设 计 图 册

陕西锦源勘测规划设计研究院有限公司


二〇二六年五月

陕西锦源勘测规划设计研究院有限公司图纸目录


工程项目名称		渭南市华州区2026年莲花寺镇庄头村村级公益事业建设一事一议巷道路硬化、排水渠财政奖补项目					完成日期	2026. 05		
							阶 段	实施方案		
序号	图 纸 名 称			图 号			张 数	备 注		
01	莲花寺镇庄头村巷道硬化平面布置图			庄头村--总体--01			1			
02	庄头村道路横断面设计图			庄头村--01			1			
03	庄头村排水渠设计图			庄头村--02			1			
04										
05										
出图单位	陕西锦源勘测规划设计研究院有限公司			制 表	党春利	校 核	李强	图 纸 数 量	本 页	4
									总 计	4

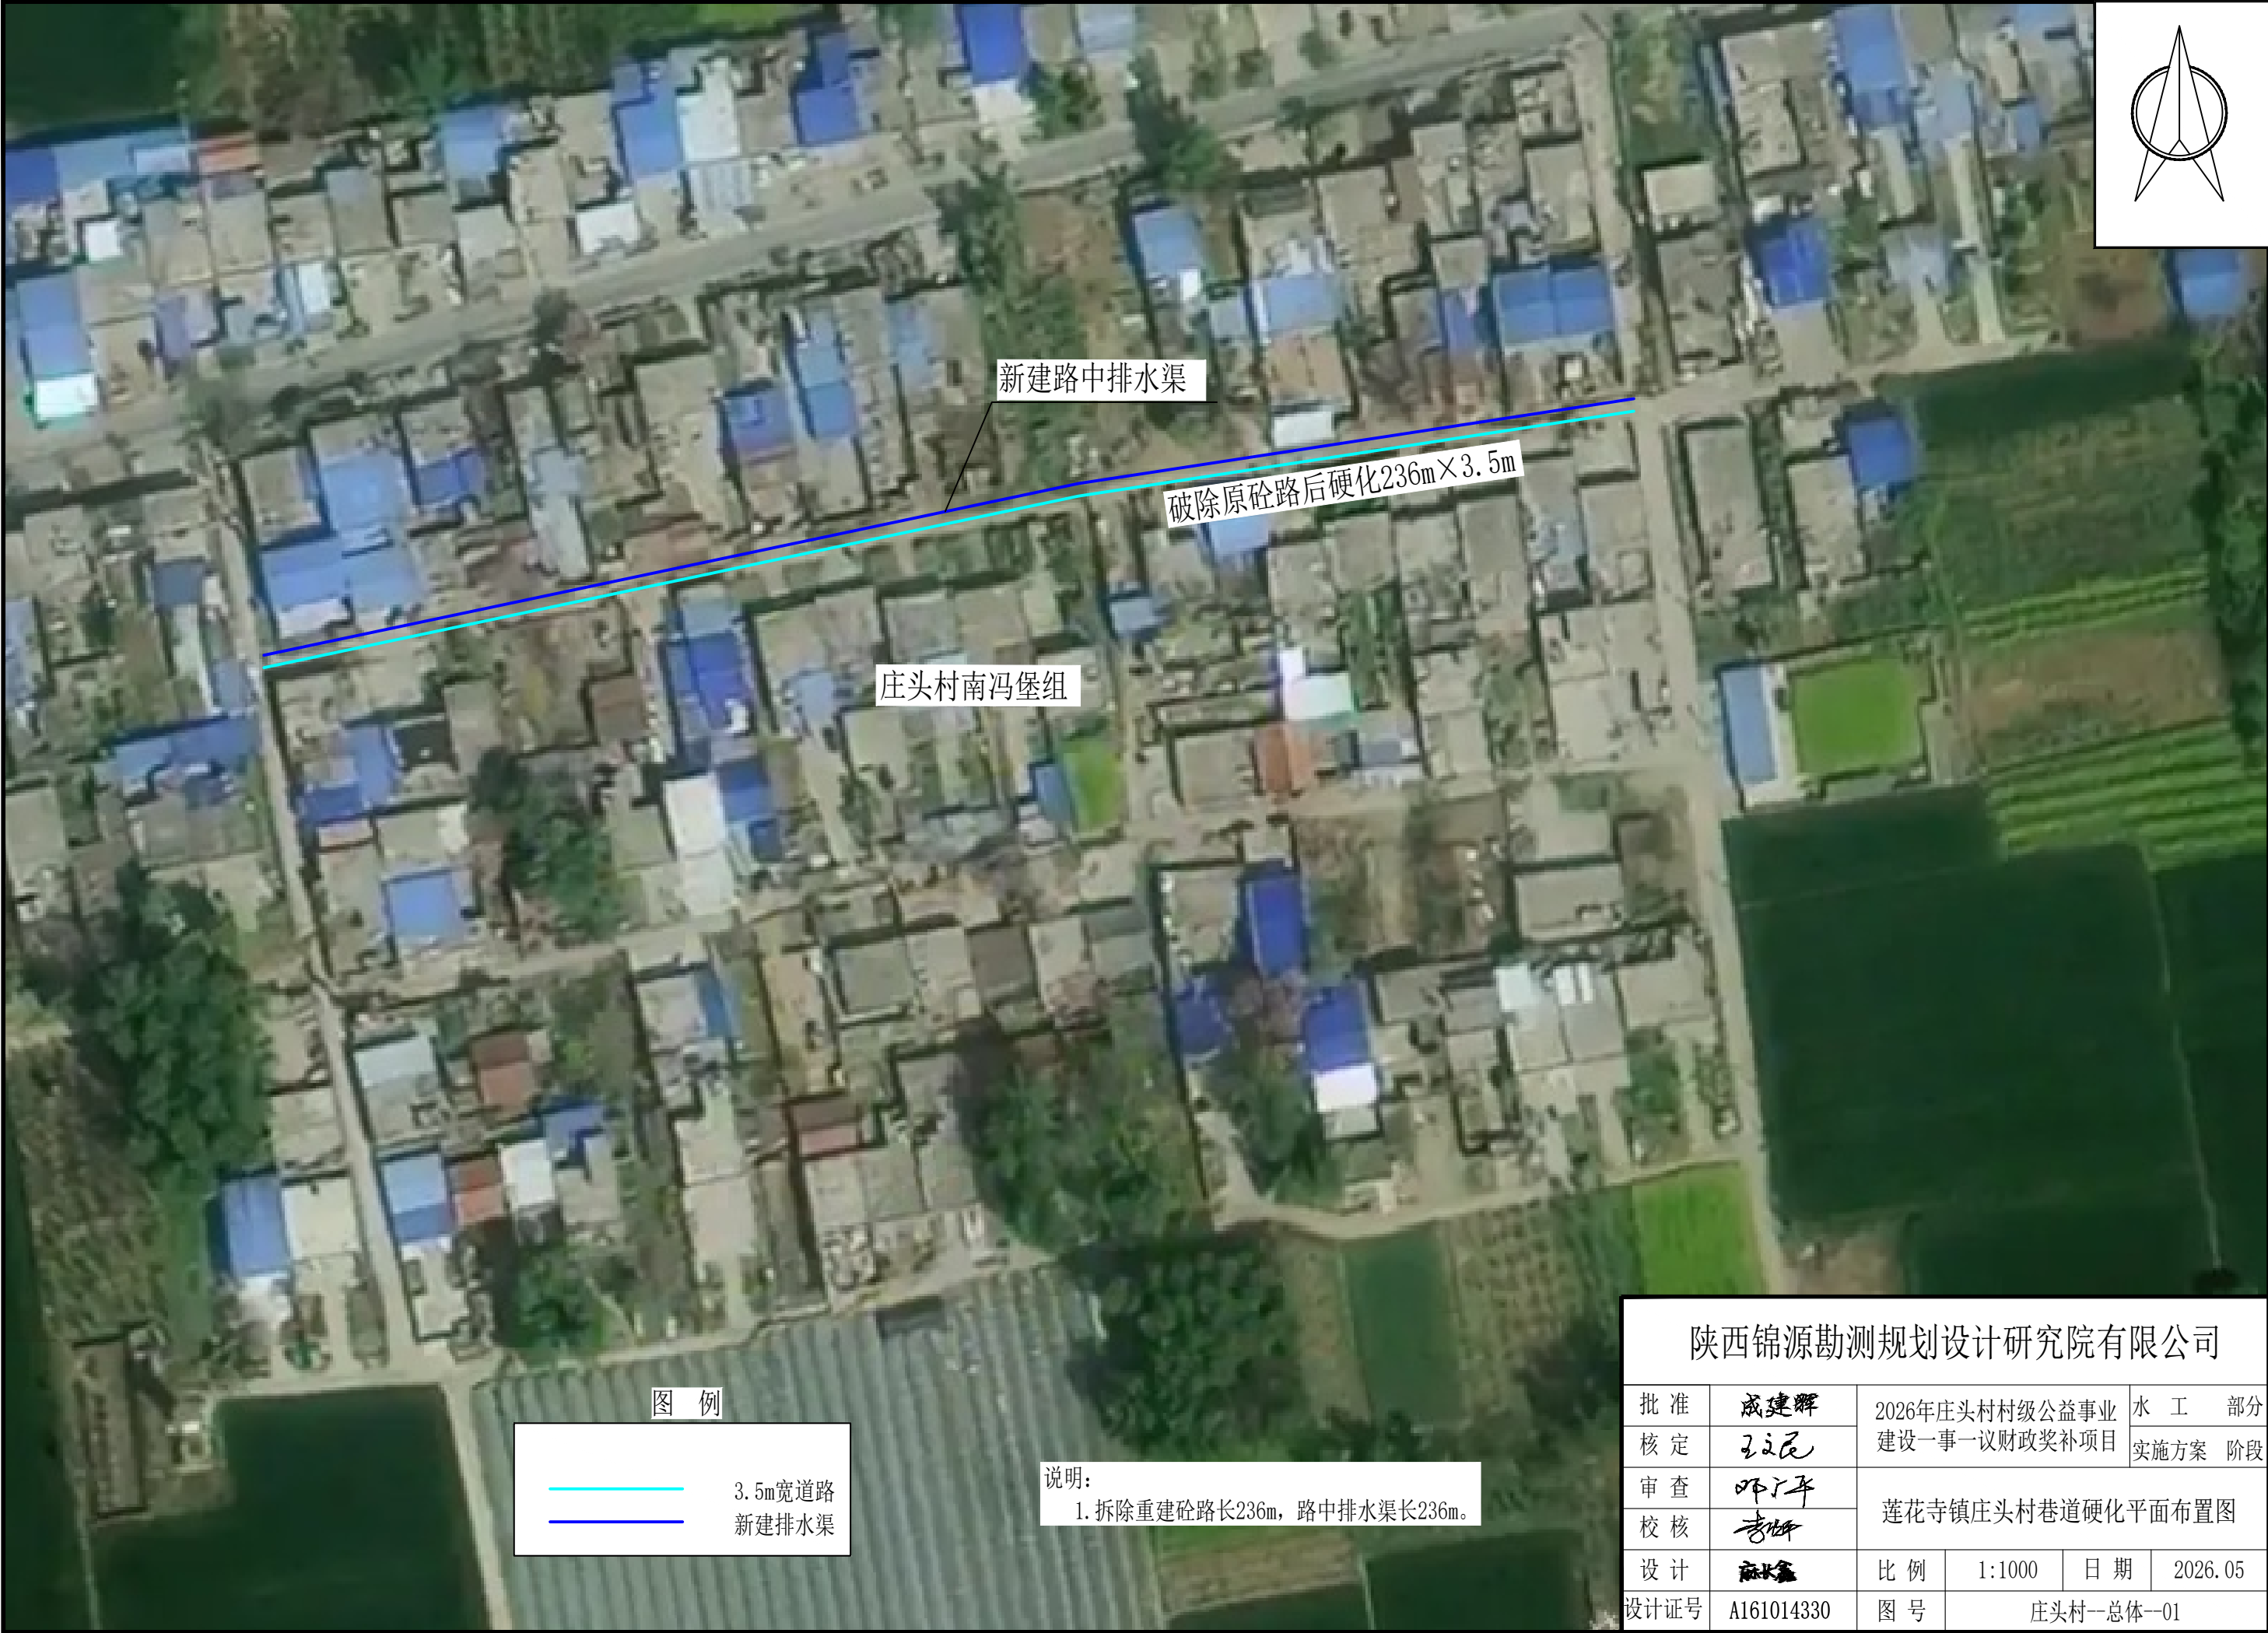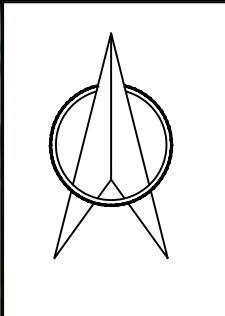


陕西锦源勘测规划设计研究院有限公司						
批 准	戚建辉	2026年庄头村村级公益事业建设一事一议财政奖补项目			水 工 部分	
核 定	王 昆				实施方案 阶段	
审 查	邓广平	莲花寺镇庄头村巷道硬化平面布置图				
校 核	李 强					
设 计	麻兴鑫	比 例	1:1000	日 期	2026.05	
设计证号	A161014330	图 号	庄头村--总体--01			

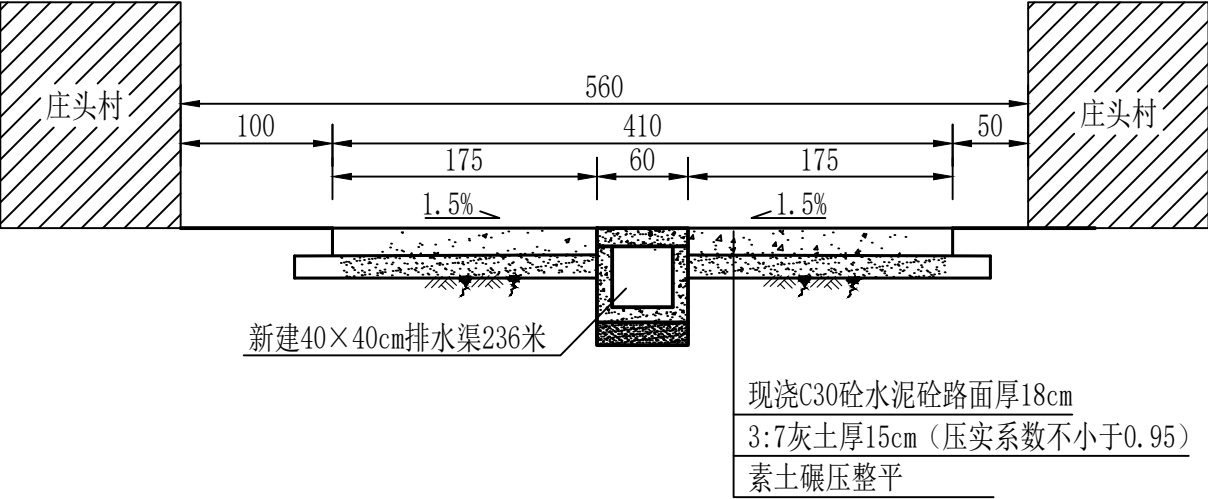


庄头村巷道砼路横断面设计图
拆除重建L=236m 1:50

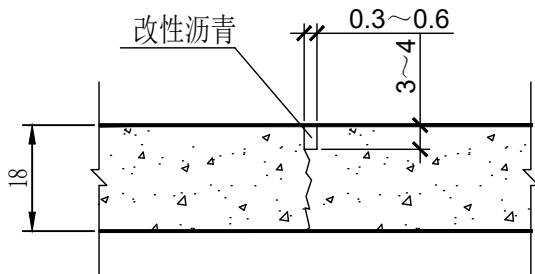

横向缩缝构造图 1:15

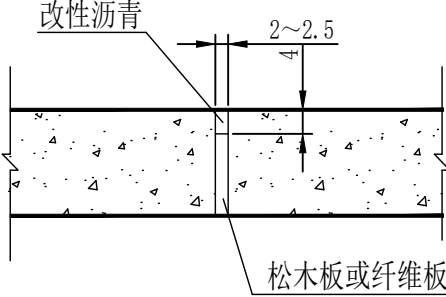

胀缝构造图 1:15

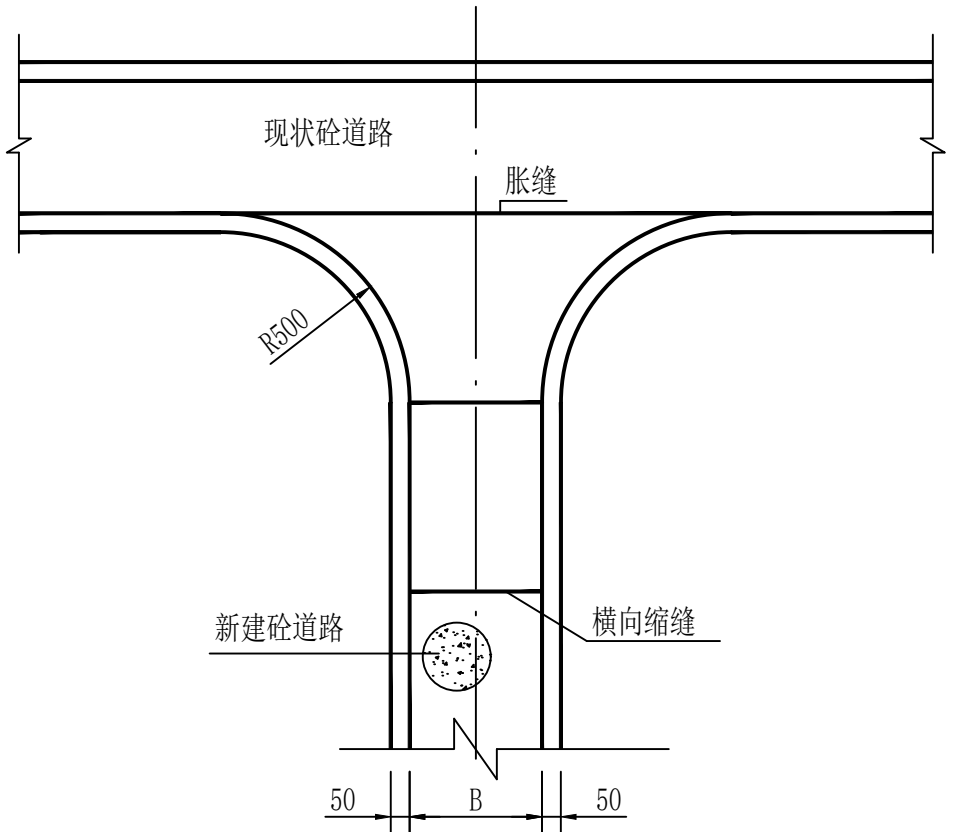


道路平面交叉设计图 1:200

庄头村道路工程量表


道路序号	现状路况	破除长度 (m)	破除宽度 (m)	破除砼面积 (m ²)	破除基层面积 (m ²)	重做灰土路基面积 (m ²)	硬化长度 (m)	硬化宽度 (m)	本次硬化面积含路口转角面积 (m ²)
1	宽3.5m混凝土路厚15cm	236	4.1	967.6	1085.6	944	236	3.5	837

说明:
1、图中尺寸单位以厘米计。
2、横向缩缝不大于5m设置一道。
3、胀缝设置在临近其他固定建筑物或道路交叉处。平直段间距100-200m设置一道。


陕西锦源勘测规划设计研究院有限公司						
批准	成建辉	2026年庄头村村级公益事业建设一事一议财政奖补项目		道 路 部分		
核定	王仁昆			实施方案 阶段		
审查	邓广平	庄头村道路横断面设计图				
校核	李峰					
设计	党春利	比例	分示	日期	2026.05	
设计证号	A161014330	图 号	庄头村--01			

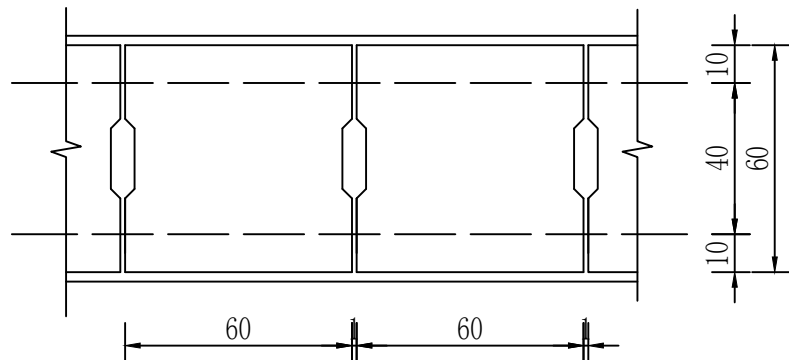

排水渠平面设计图
1:20

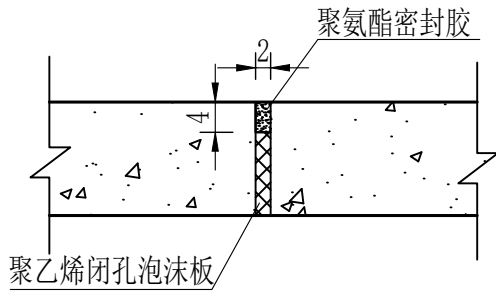

沟道沉降缝大样图
1:10
8m一道

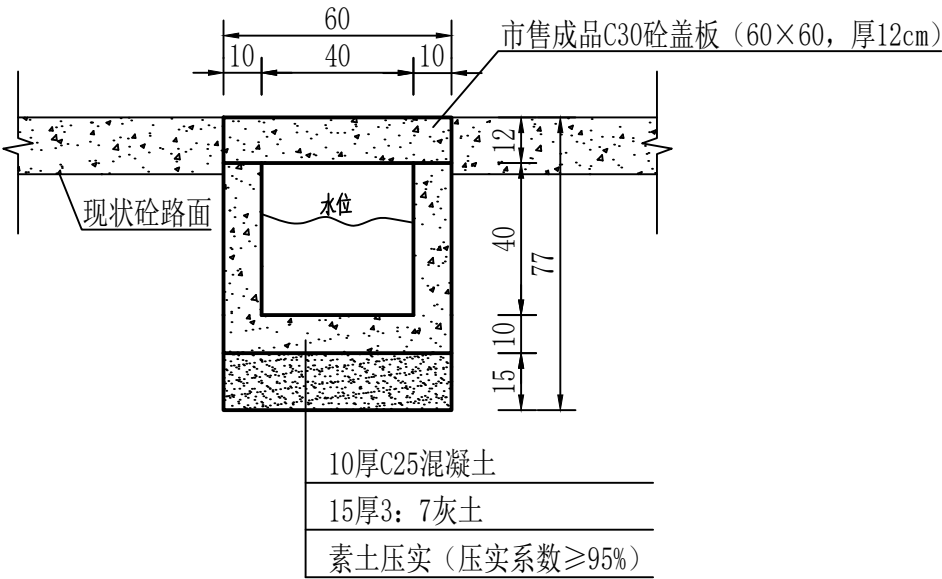

排水渠横断面设计图
1:20
L=236m

莲花寺镇庄头村排水渠工程量表

项 目	单位	数量	备注
新建巷道排水渠	m	236	

说明：
1. 图中尺寸为厘米。

陕西锦源勘测规划设计研究院有限公司						
批准	成建辉	2026年庄头村村级公益事业 建设一事一议财政奖补项目			道 路 部分	
核定	王 民				实施方案 阶段	
审查	邓广平	庄头村排水渠设计图				
校核	李 强					
设计	党春利	比例	分示	日期	2026.05	
设计证号	A161014330	图 号	庄头村--02			