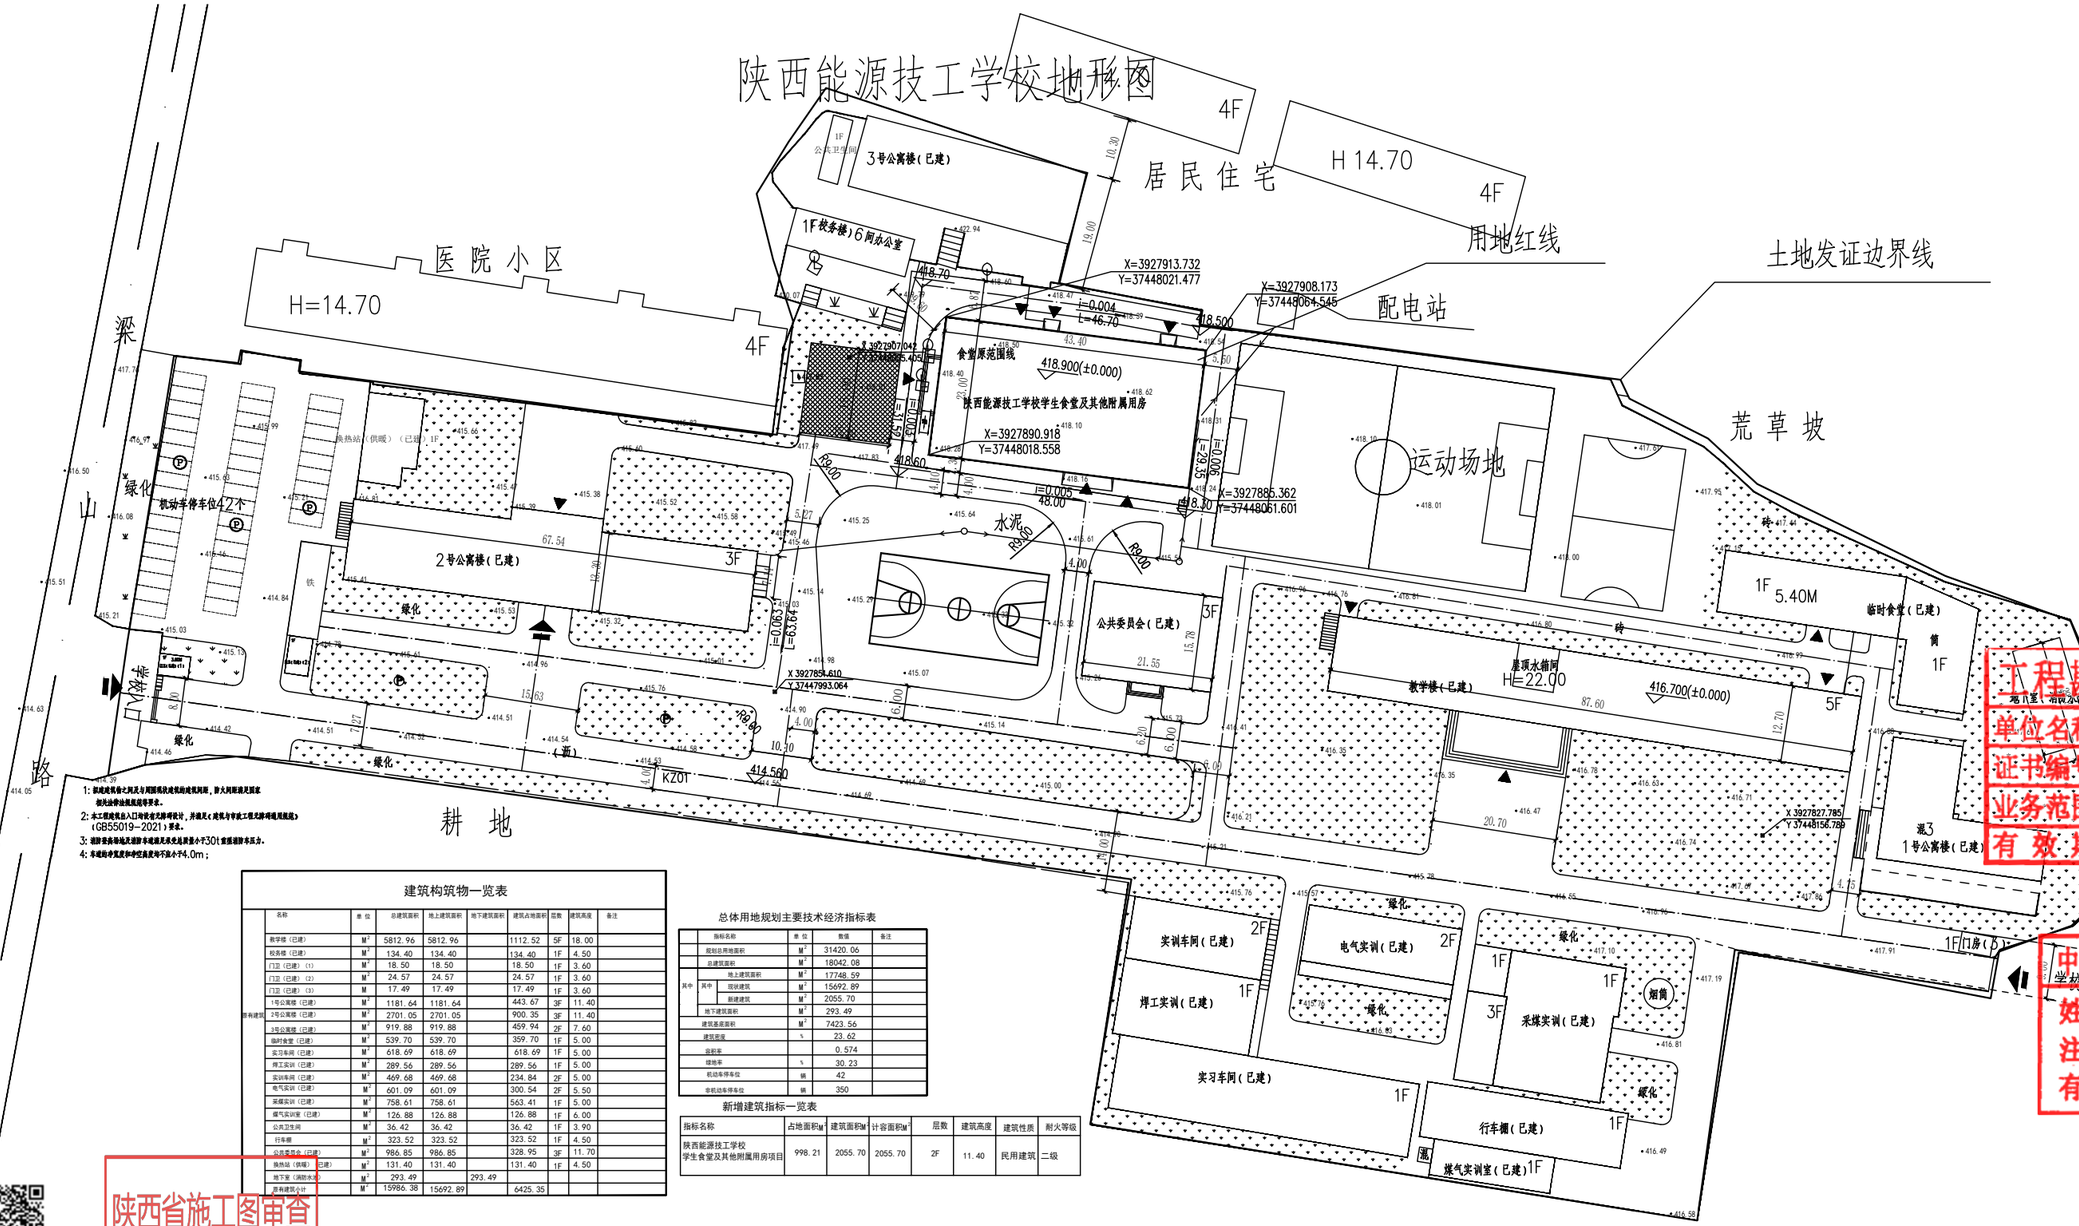
陕西能源技工学校地形图


4F
居民住宅
H 14.70
4F
用地红线
土地发证边界线
医院小区
H=14.70
4F
梁
山
绿化
机动车停车42个
3号公寓楼（已建）
1F校务楼）6间办公室
X=3927913.732
Y=37448021.477
X=3927908.173
Y=37448064.545
配电站
418.500
i=0.004
L=46.70
43.40
418.900(±0.000)
食堂原范围线
陕西能源技工学校学生食堂及其他附属用房
X=3927890.918
Y=37448018.558
418.60
i=0.005
48.00
X=3927885.362
Y=37448061.601
418.30
i=0.006
L=62.84
i=0.006
L=62.84
运动场地
荒草坡
水泥
R9.00
R9.00
R9.00
2号公寓楼（已建）
3F
公共委员会（已建）
3F
X=3927855.610
Y=3744793.064
414.560
KZ01
教学楼（已建）
屋顶水箱间
H=22.00
416.700(±0.000)
87.60
5F
1F 5.40M
临时食堂（已建）
筒
1F
砖
1号公寓楼（已建）
X=3927827.785
Y=3744815.786
实训车间（已建）
2F
焊工实训（已建）
1F
电气实训（已建）
2F
采煤实训（已建）
1F
3F
烟筒
实习车间（已建）
1F
行车棚（已建）
1F
煤气实训室（已建）1F
耕地
耕地
路
铁
绿化
绿化
绿化