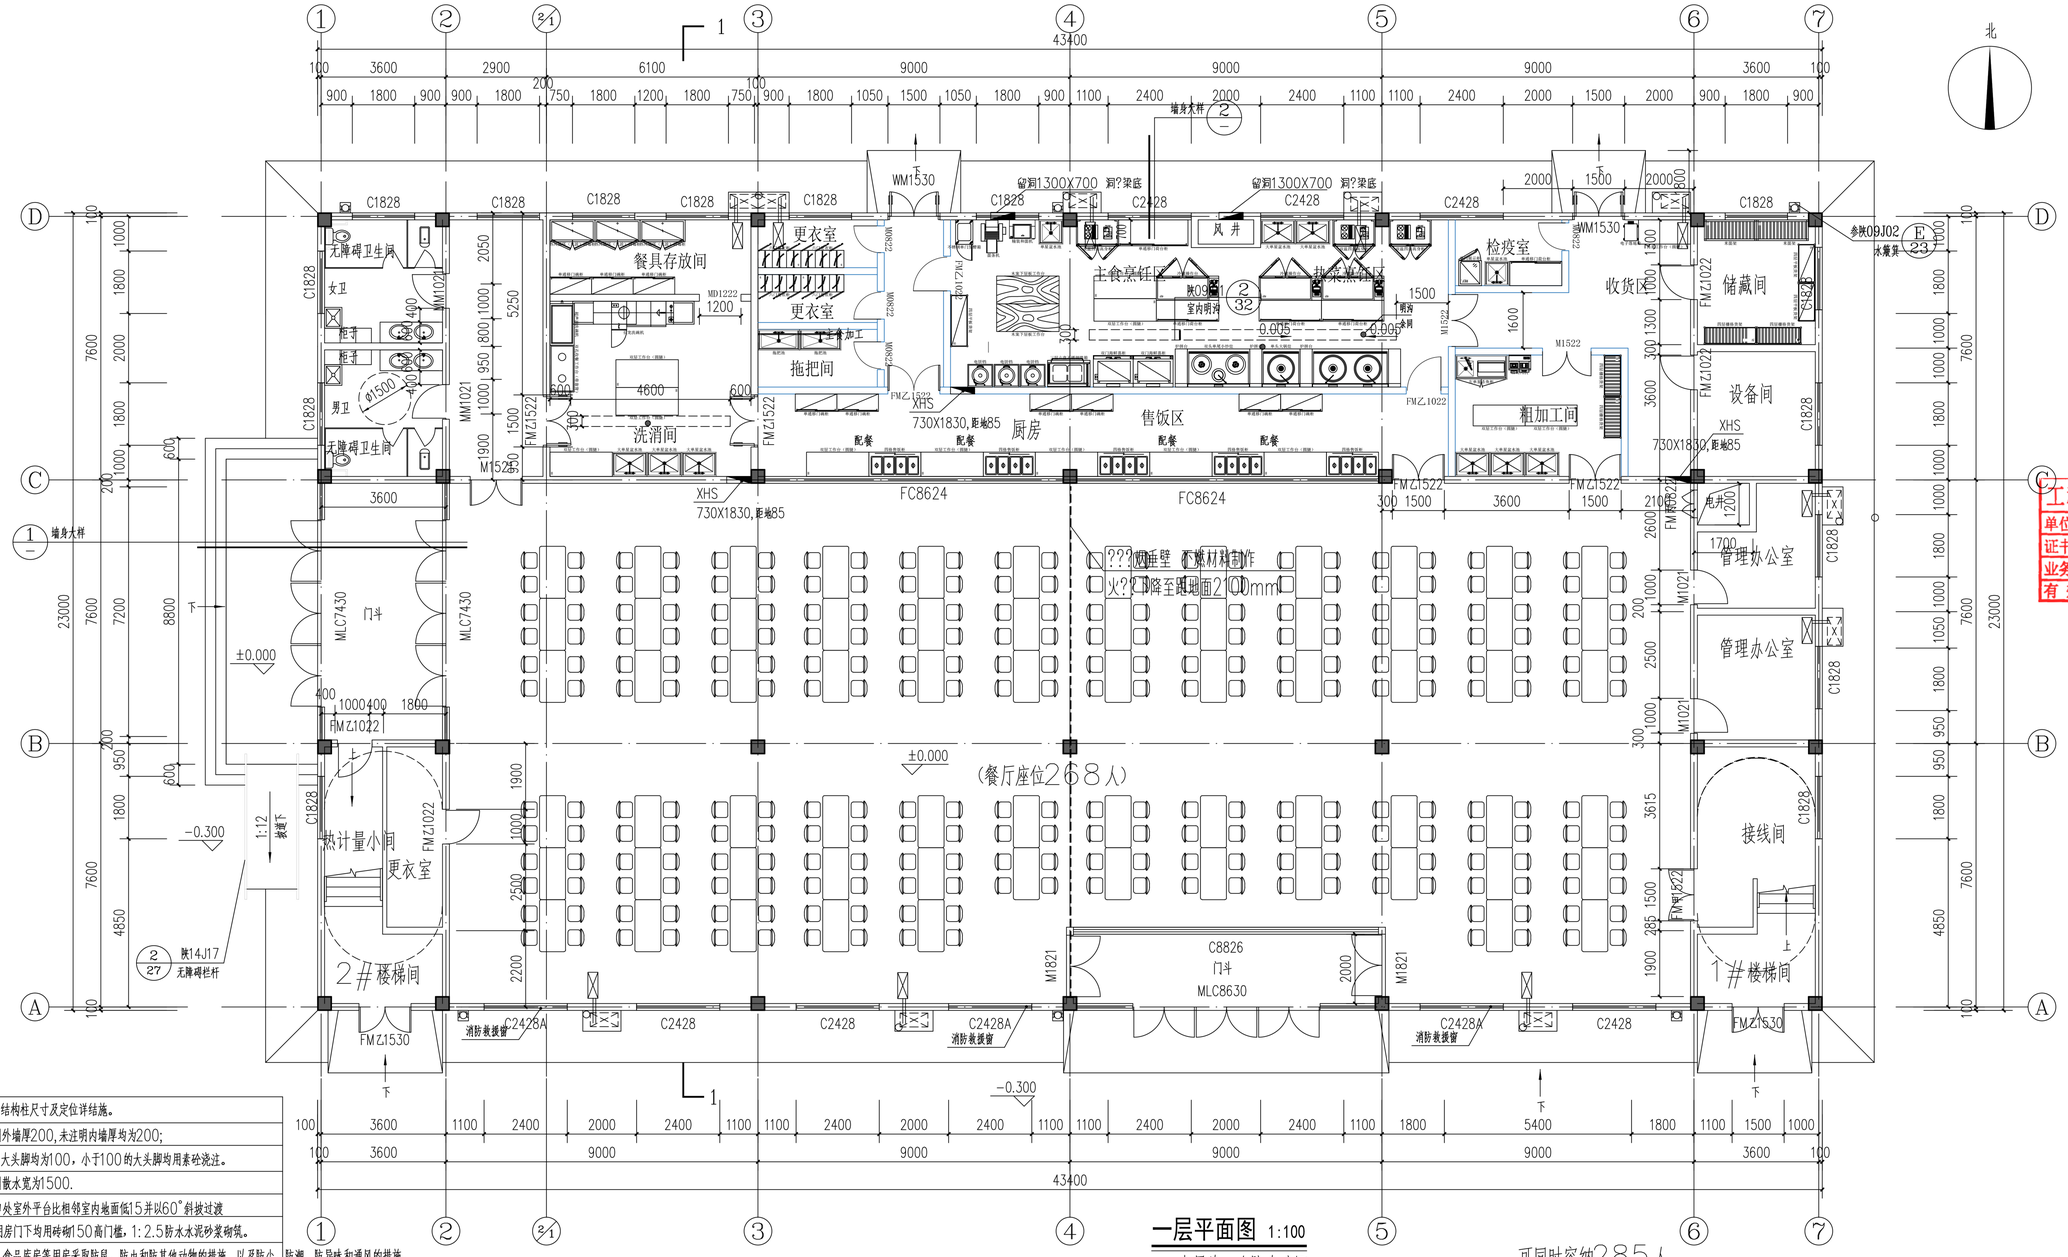

餐具存放间
更衣室
更衣室
拖把间
主食烹饪区
热菜烹饪区
检疫室
收货区
储藏间
设备间
粗加工间
洗消间
厨房
售饭区
无障碍卫生间
女卫
男卫
无障碍卫生间
热计量小间
更衣室
门斗
管理办公室
管理办公室
接线间
2#楼梯间
1#楼梯间
（餐厅座位268人）
C8826
门斗
MLC8630
FC8624
FC8624
C1828
C1828
C1828
C1828
C1828
C2428
C2428
C2428
C2428A
C2428A
C2428
C2428
C1828
C1828
C1828
C1828
C1828