


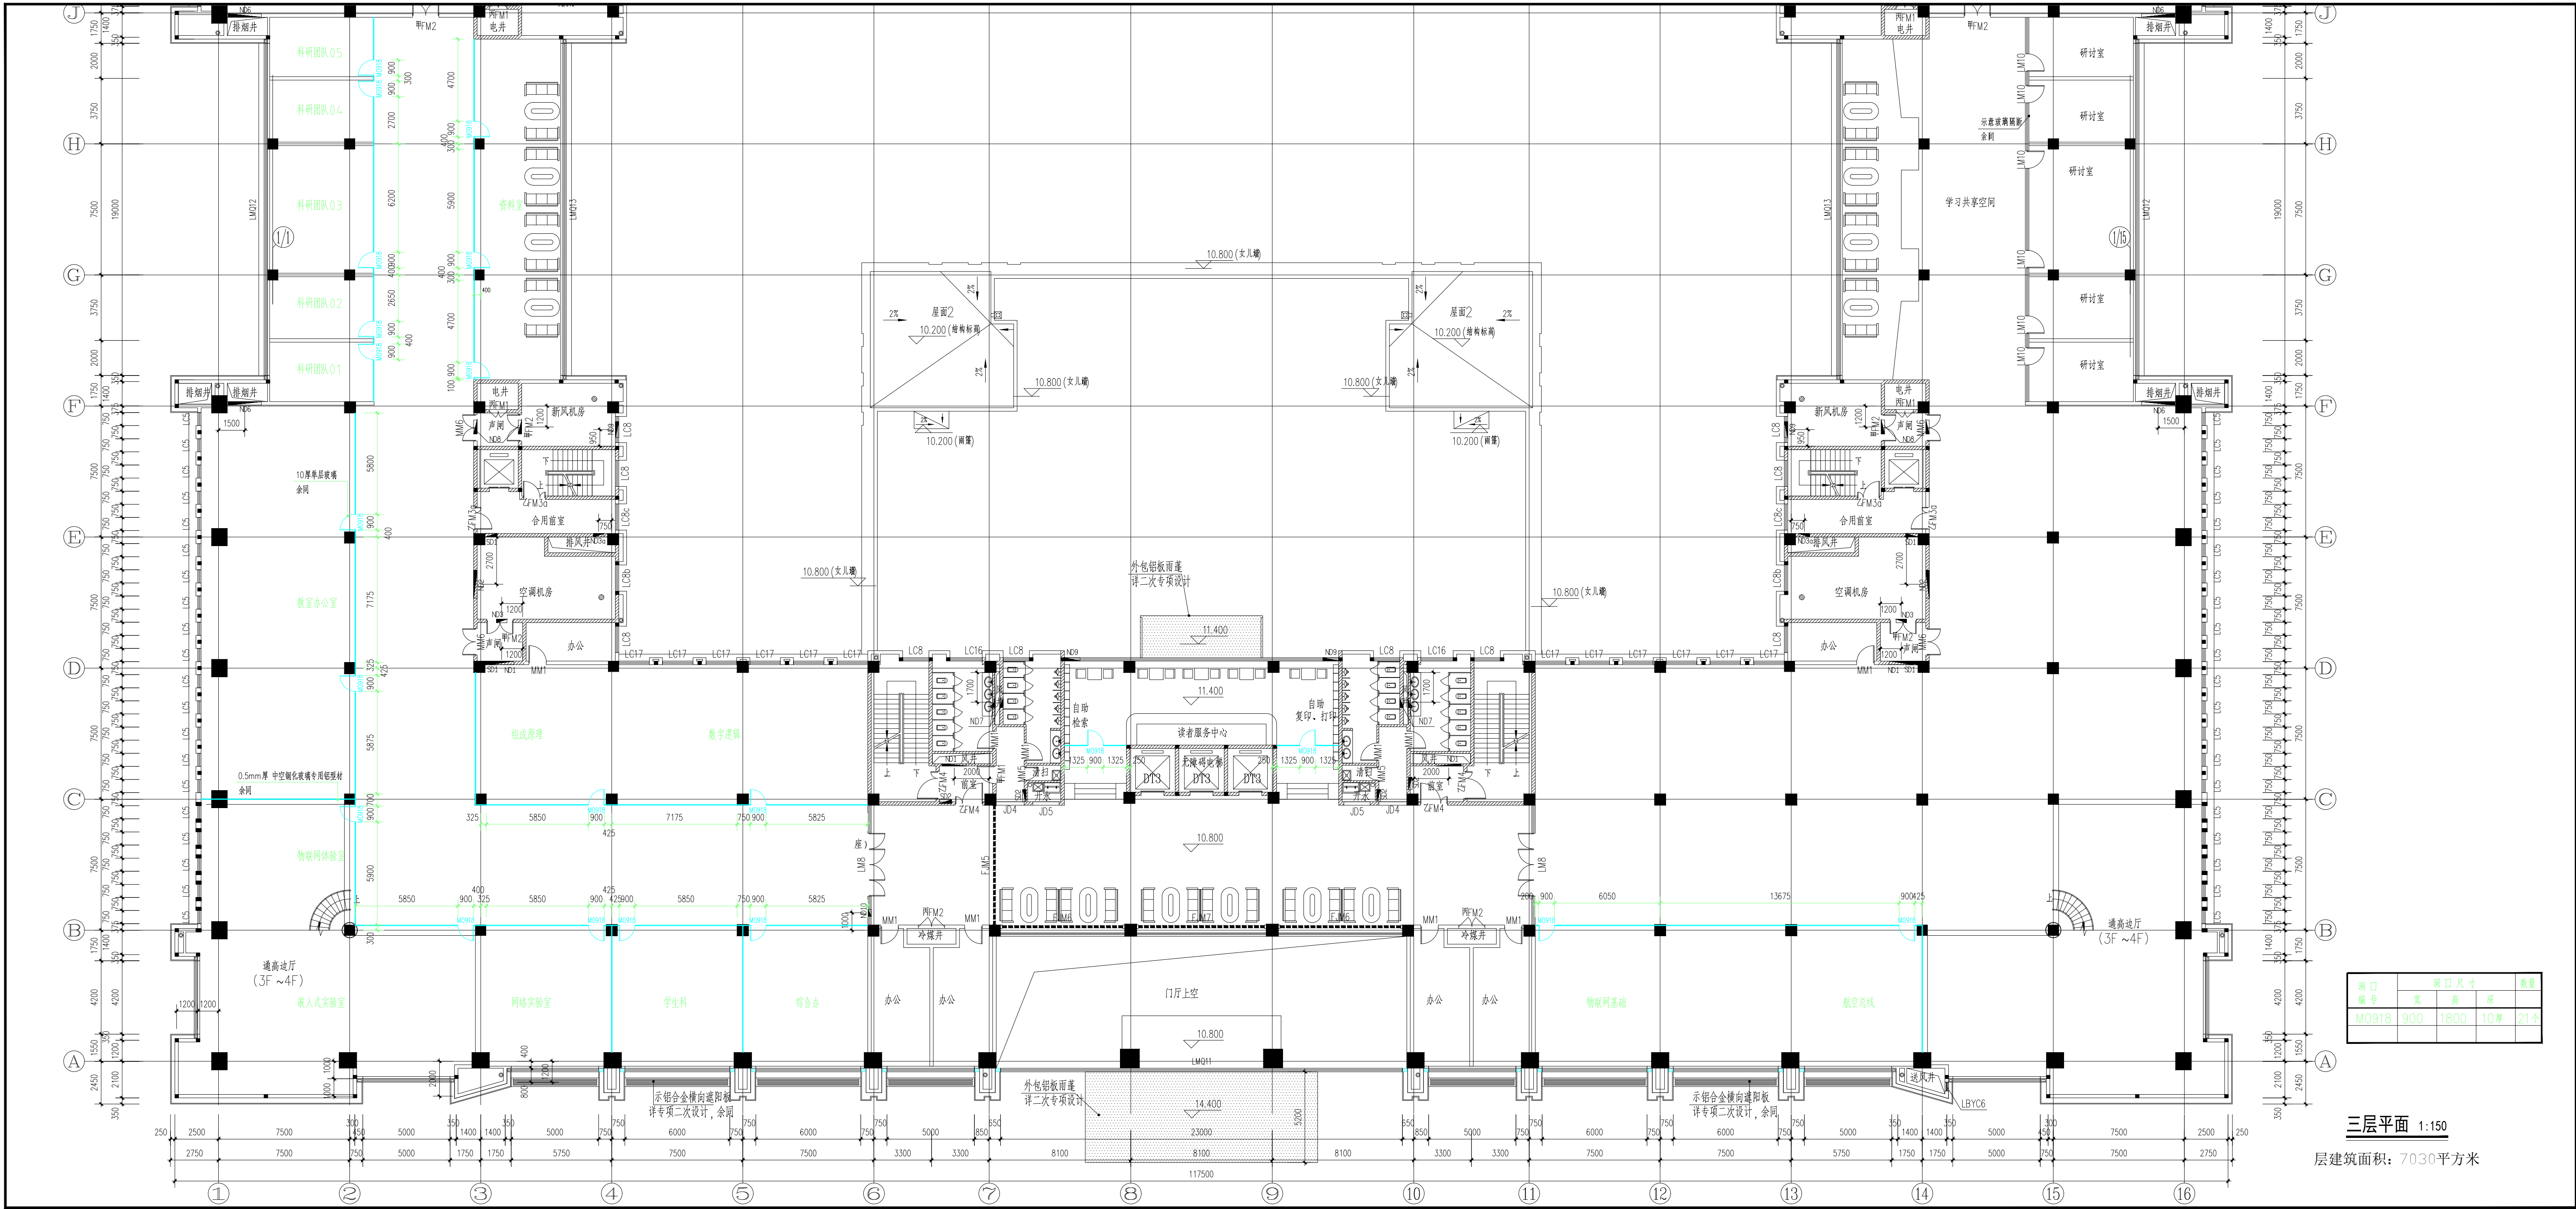

三层平面 1:150

层建筑面积: 7030平方米