


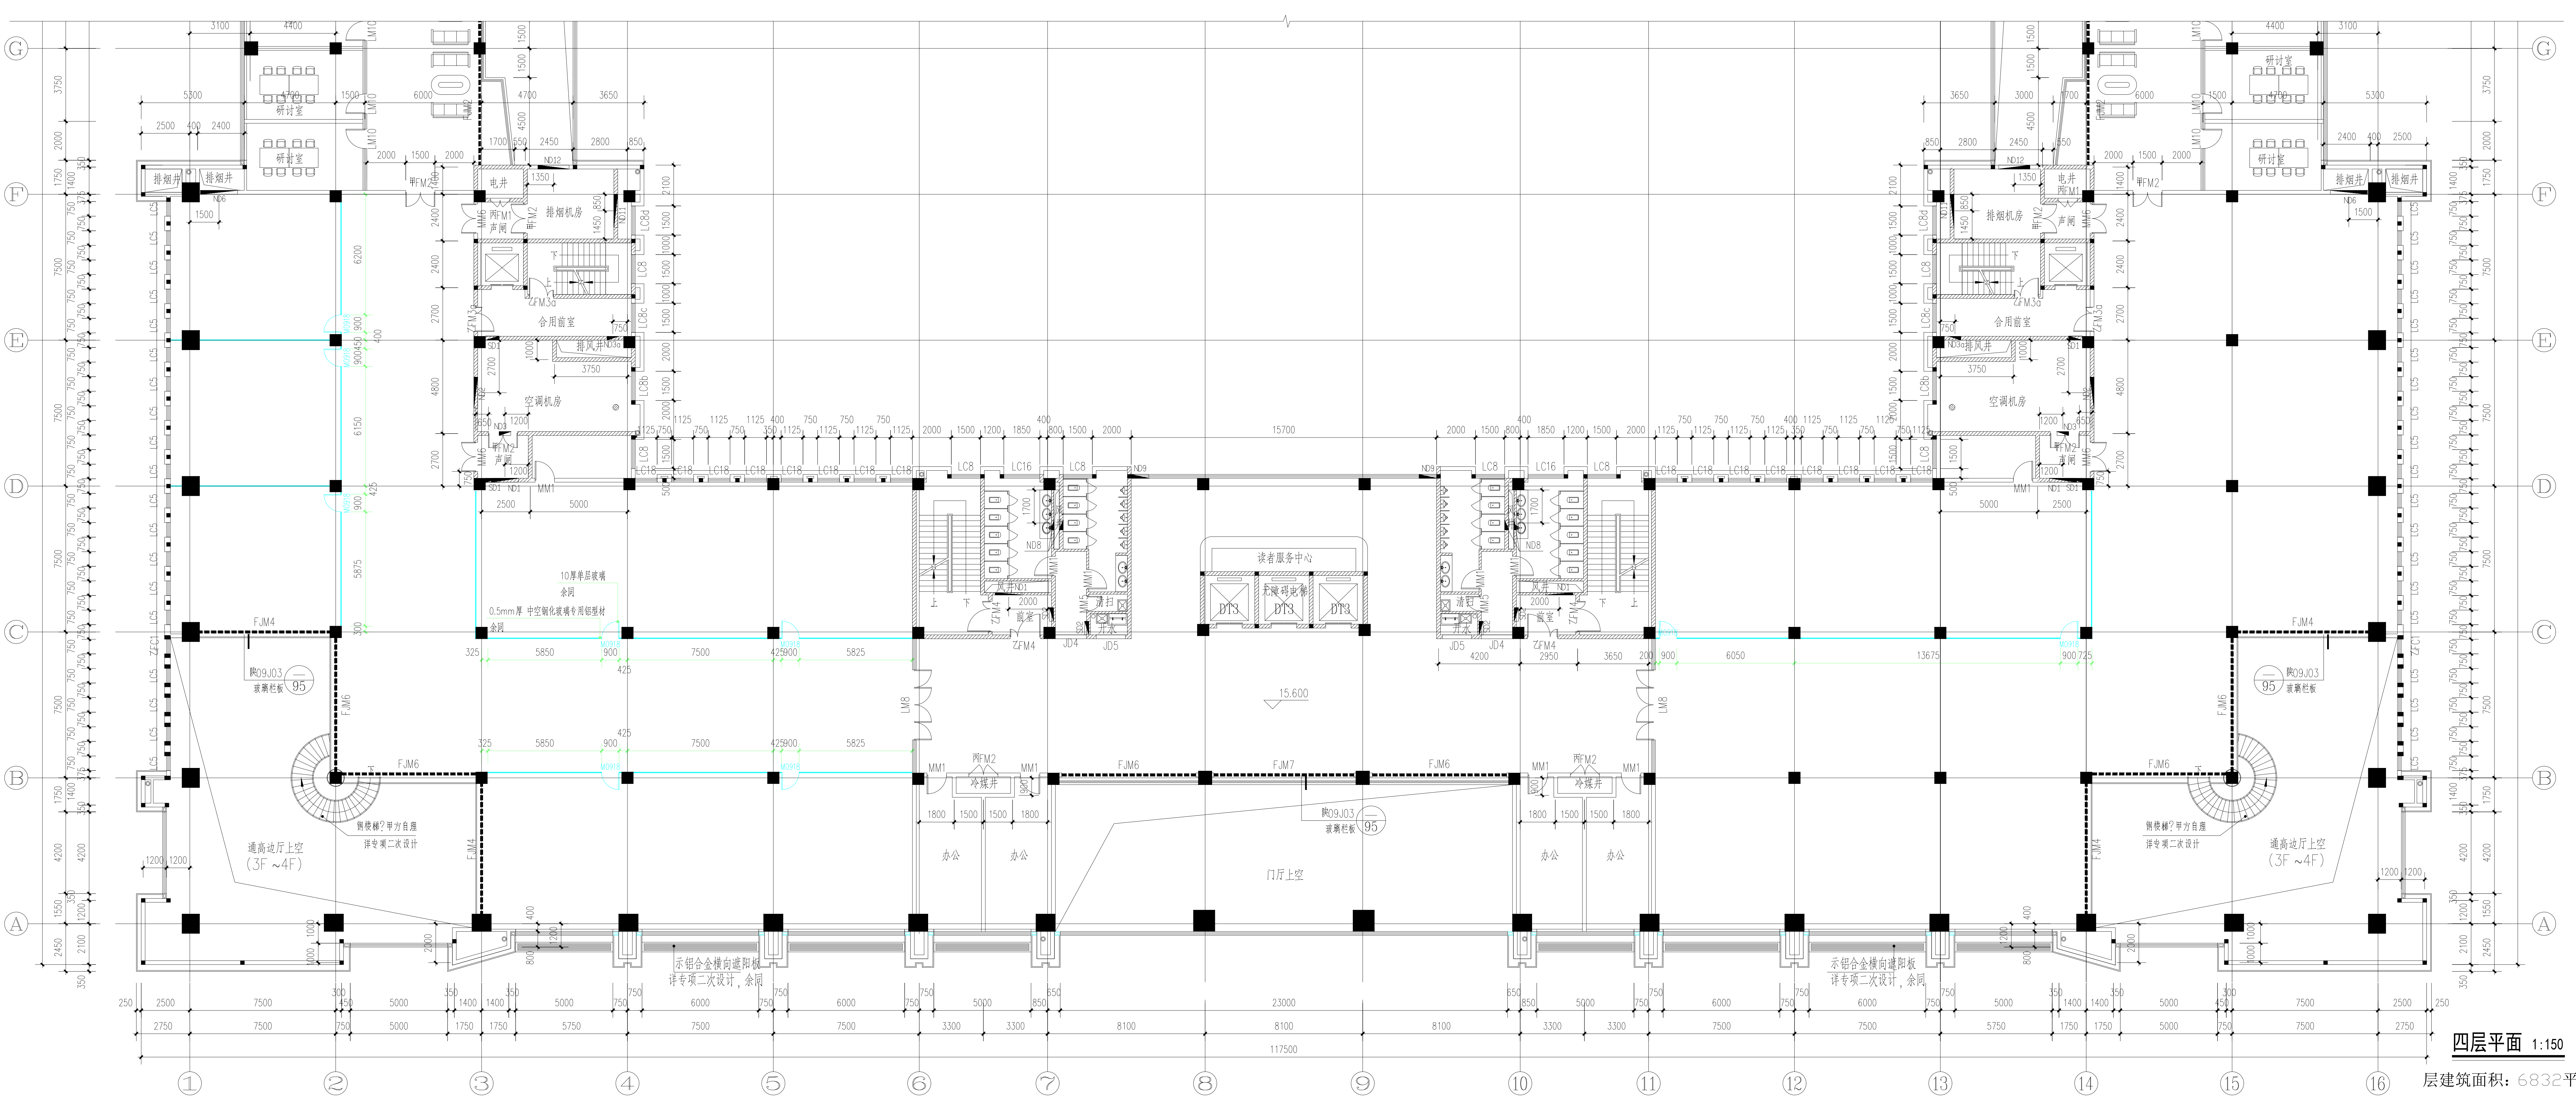

四层平面 1:150

层建筑面积：6832平方米

洞口 编号	洞口尺寸			数量
	宽	高	深	
M0918	900	1800	10厚	9个