

会 签	Confirmed by	
建 筑		强 电
Architecture		Electricity
结 构		弱 电
Structure		Telecom
给 排 水		室 内
IS&D		Interior
暖 通		景 观
ME		Landscape
盖 章	Seal	

王家畔组新建活动中心总图

该定位仅为示意，具体坐标定位，由现场确定


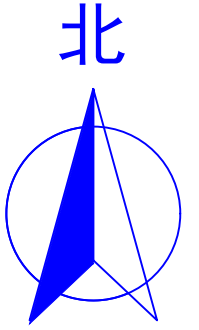


图 例

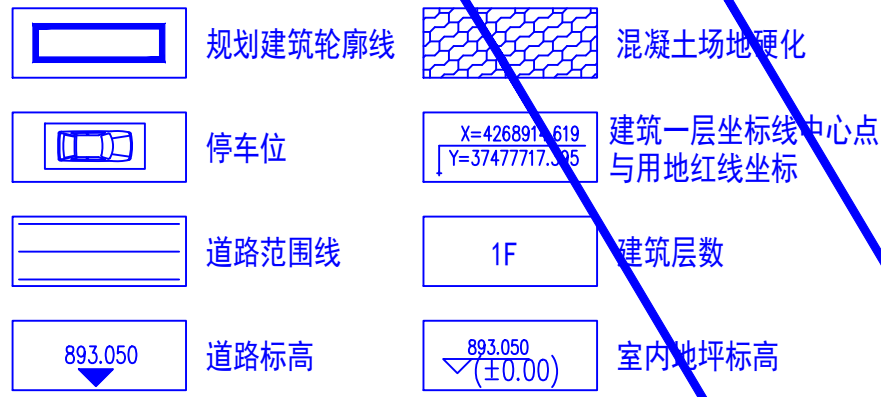

王家畔组新建活动中心总图

~~该定位仅为示意，具体坐标定位，由现场确定~~

总平面图 1:500

~~说明：采用2000坐标系，大地高程基准~~

标准段六角砖铺砌平面图 1:10
(备注: 1平方米=19块)

六角砖尺寸 地砖

标准段六角砖铺装路面做法 1:10

铺砖面积为682平方米

换热站

~~既有污水检查井~~既有给水检查井

建设单位 神木市迎宾街道办

项目名称	Project
王家畔组新建活动中心	

子项名称 Project Subdivision

图纸名称	Drawing Title
------	---------------

建筑设计总说明(四)
工程做法一览表

项目负责人	朱印刚	朱印刚
-------	-----	-----

审 定 Authorized	高天忠	高天忠
-------------------	-----	-----

审 核 Approved by	朱印刚	朱印刚
--------------------	-----	-----

专业负责人 刘 坤 刘坤

校 对 Checked by	刘 坤	刘坤
-------------------	-----	----

设计 Designed by	张 飞	陆磊
-------------------	-----	----

项目编号 Project No.	SXRF-SM-2026-003	图 别 STATUS	建筑
---------------------	------------------	---------------	----

版本号 Version No.	A	日期 Date	2026.03
--------------------	---	------------	---------

图纸编号 Drawing No.	JS-04
---------------------	-------