



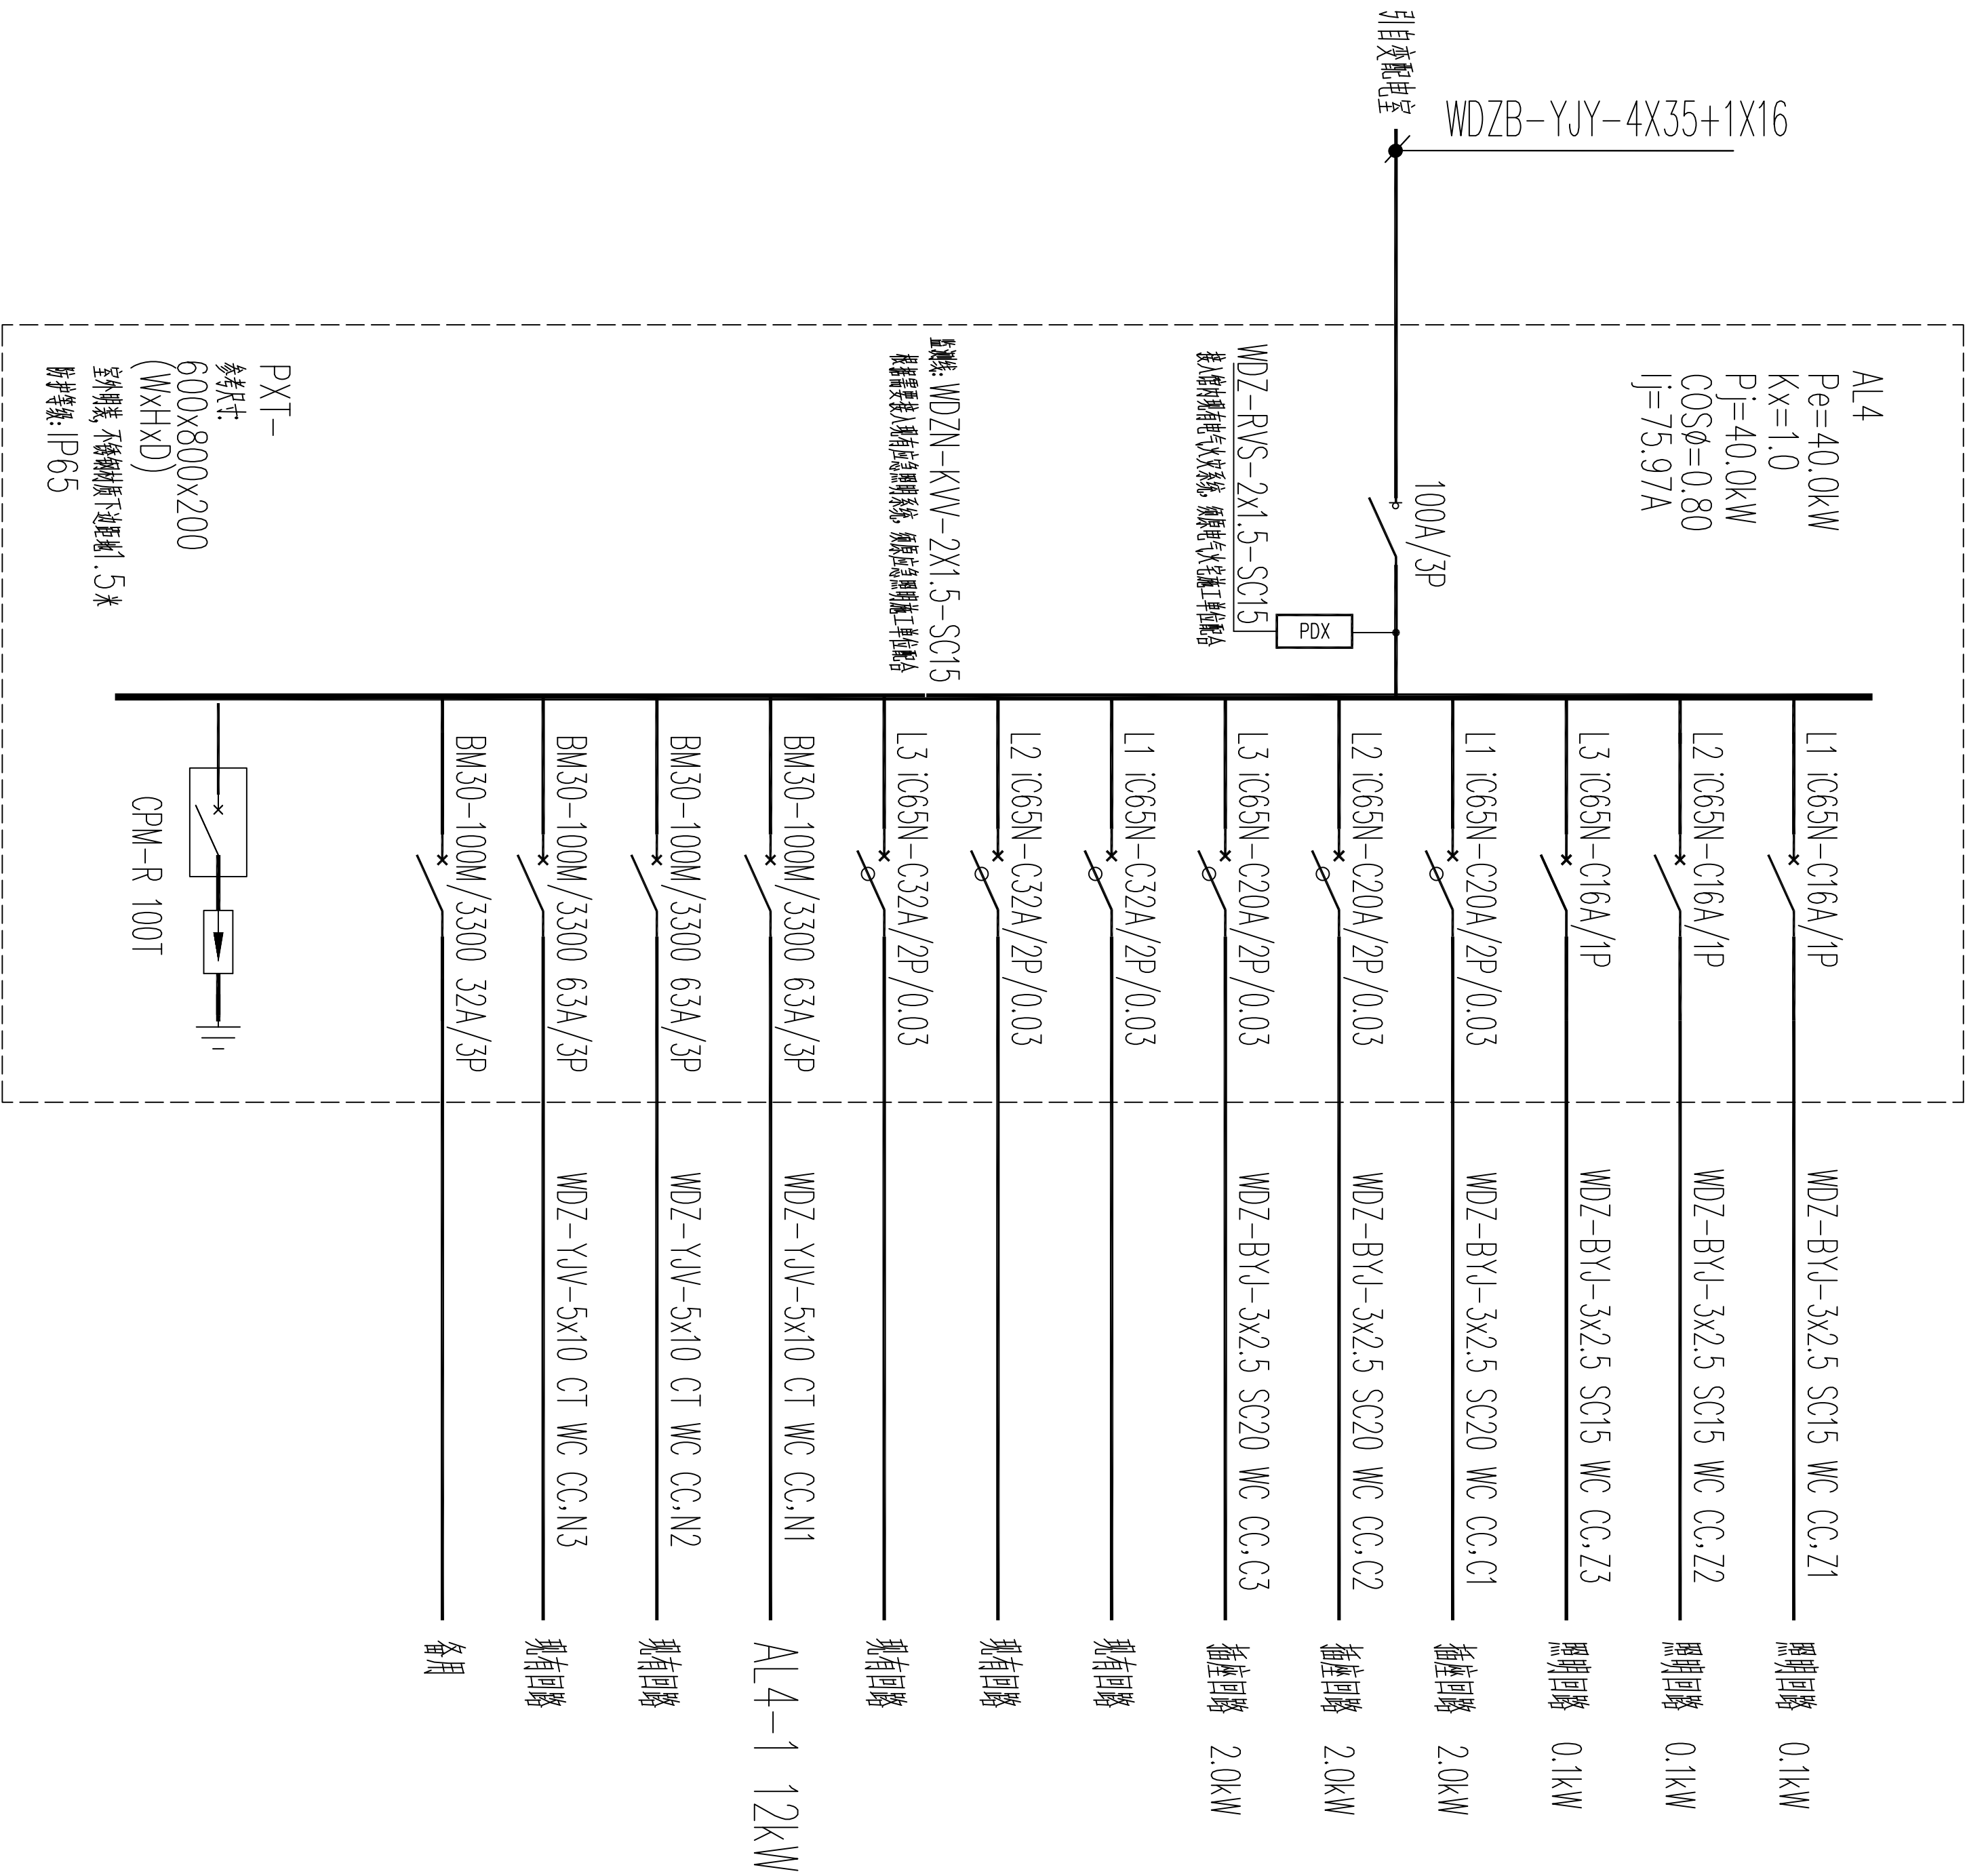

AL4 配电系统图

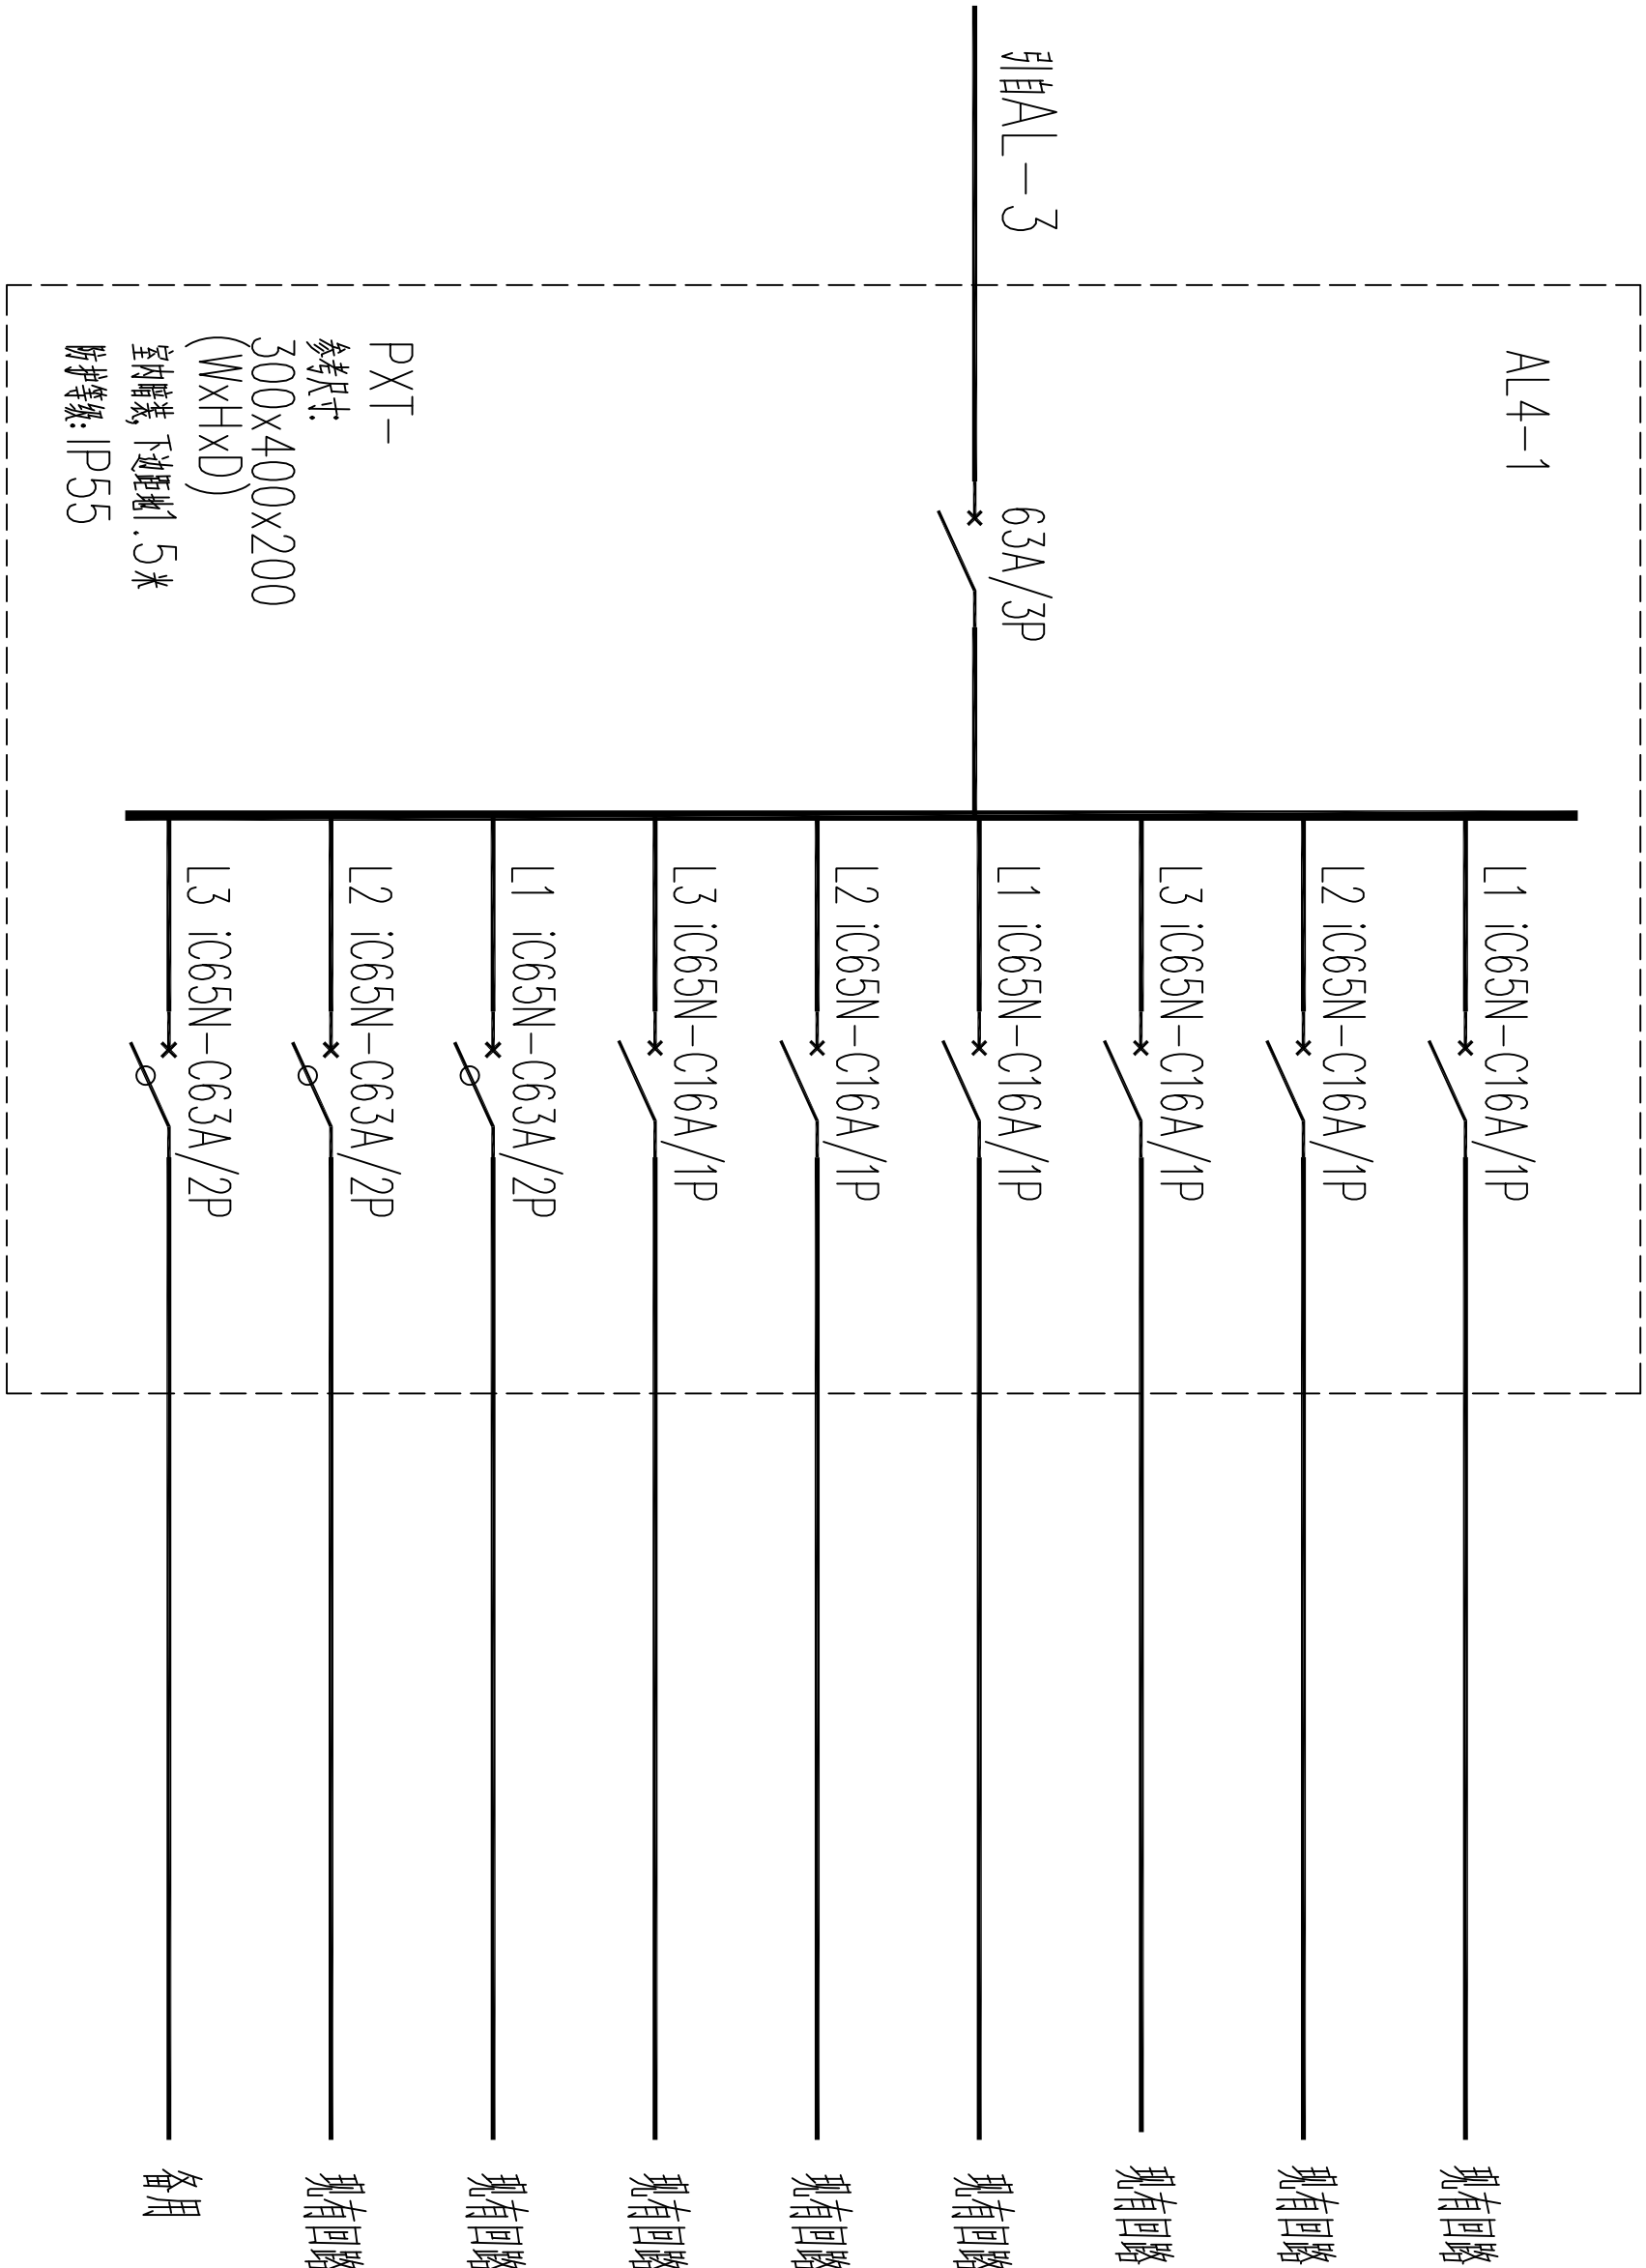

AL4-1 配电系统图

所有配电尺寸仅供参考（设备安装预留尺寸），最终尺寸以生产厂家提供尺寸为准，施工过程中如有疑问请及时沟通。

室外配电：满足防护等级IP65。

配电箱系统图（四）

八路军西安办事处纪念馆电气线路改造工程						设计号	C24-00-00
项目负责人			校	对		配电箱系统图四	
审	定			设	计		
审	核			制	图		
工种负责人						图 号	12
						日 期	2024.07