
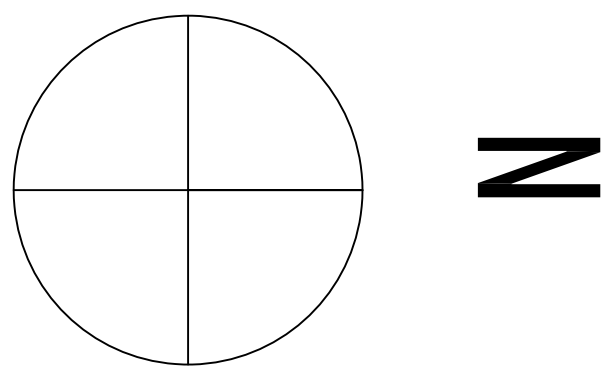


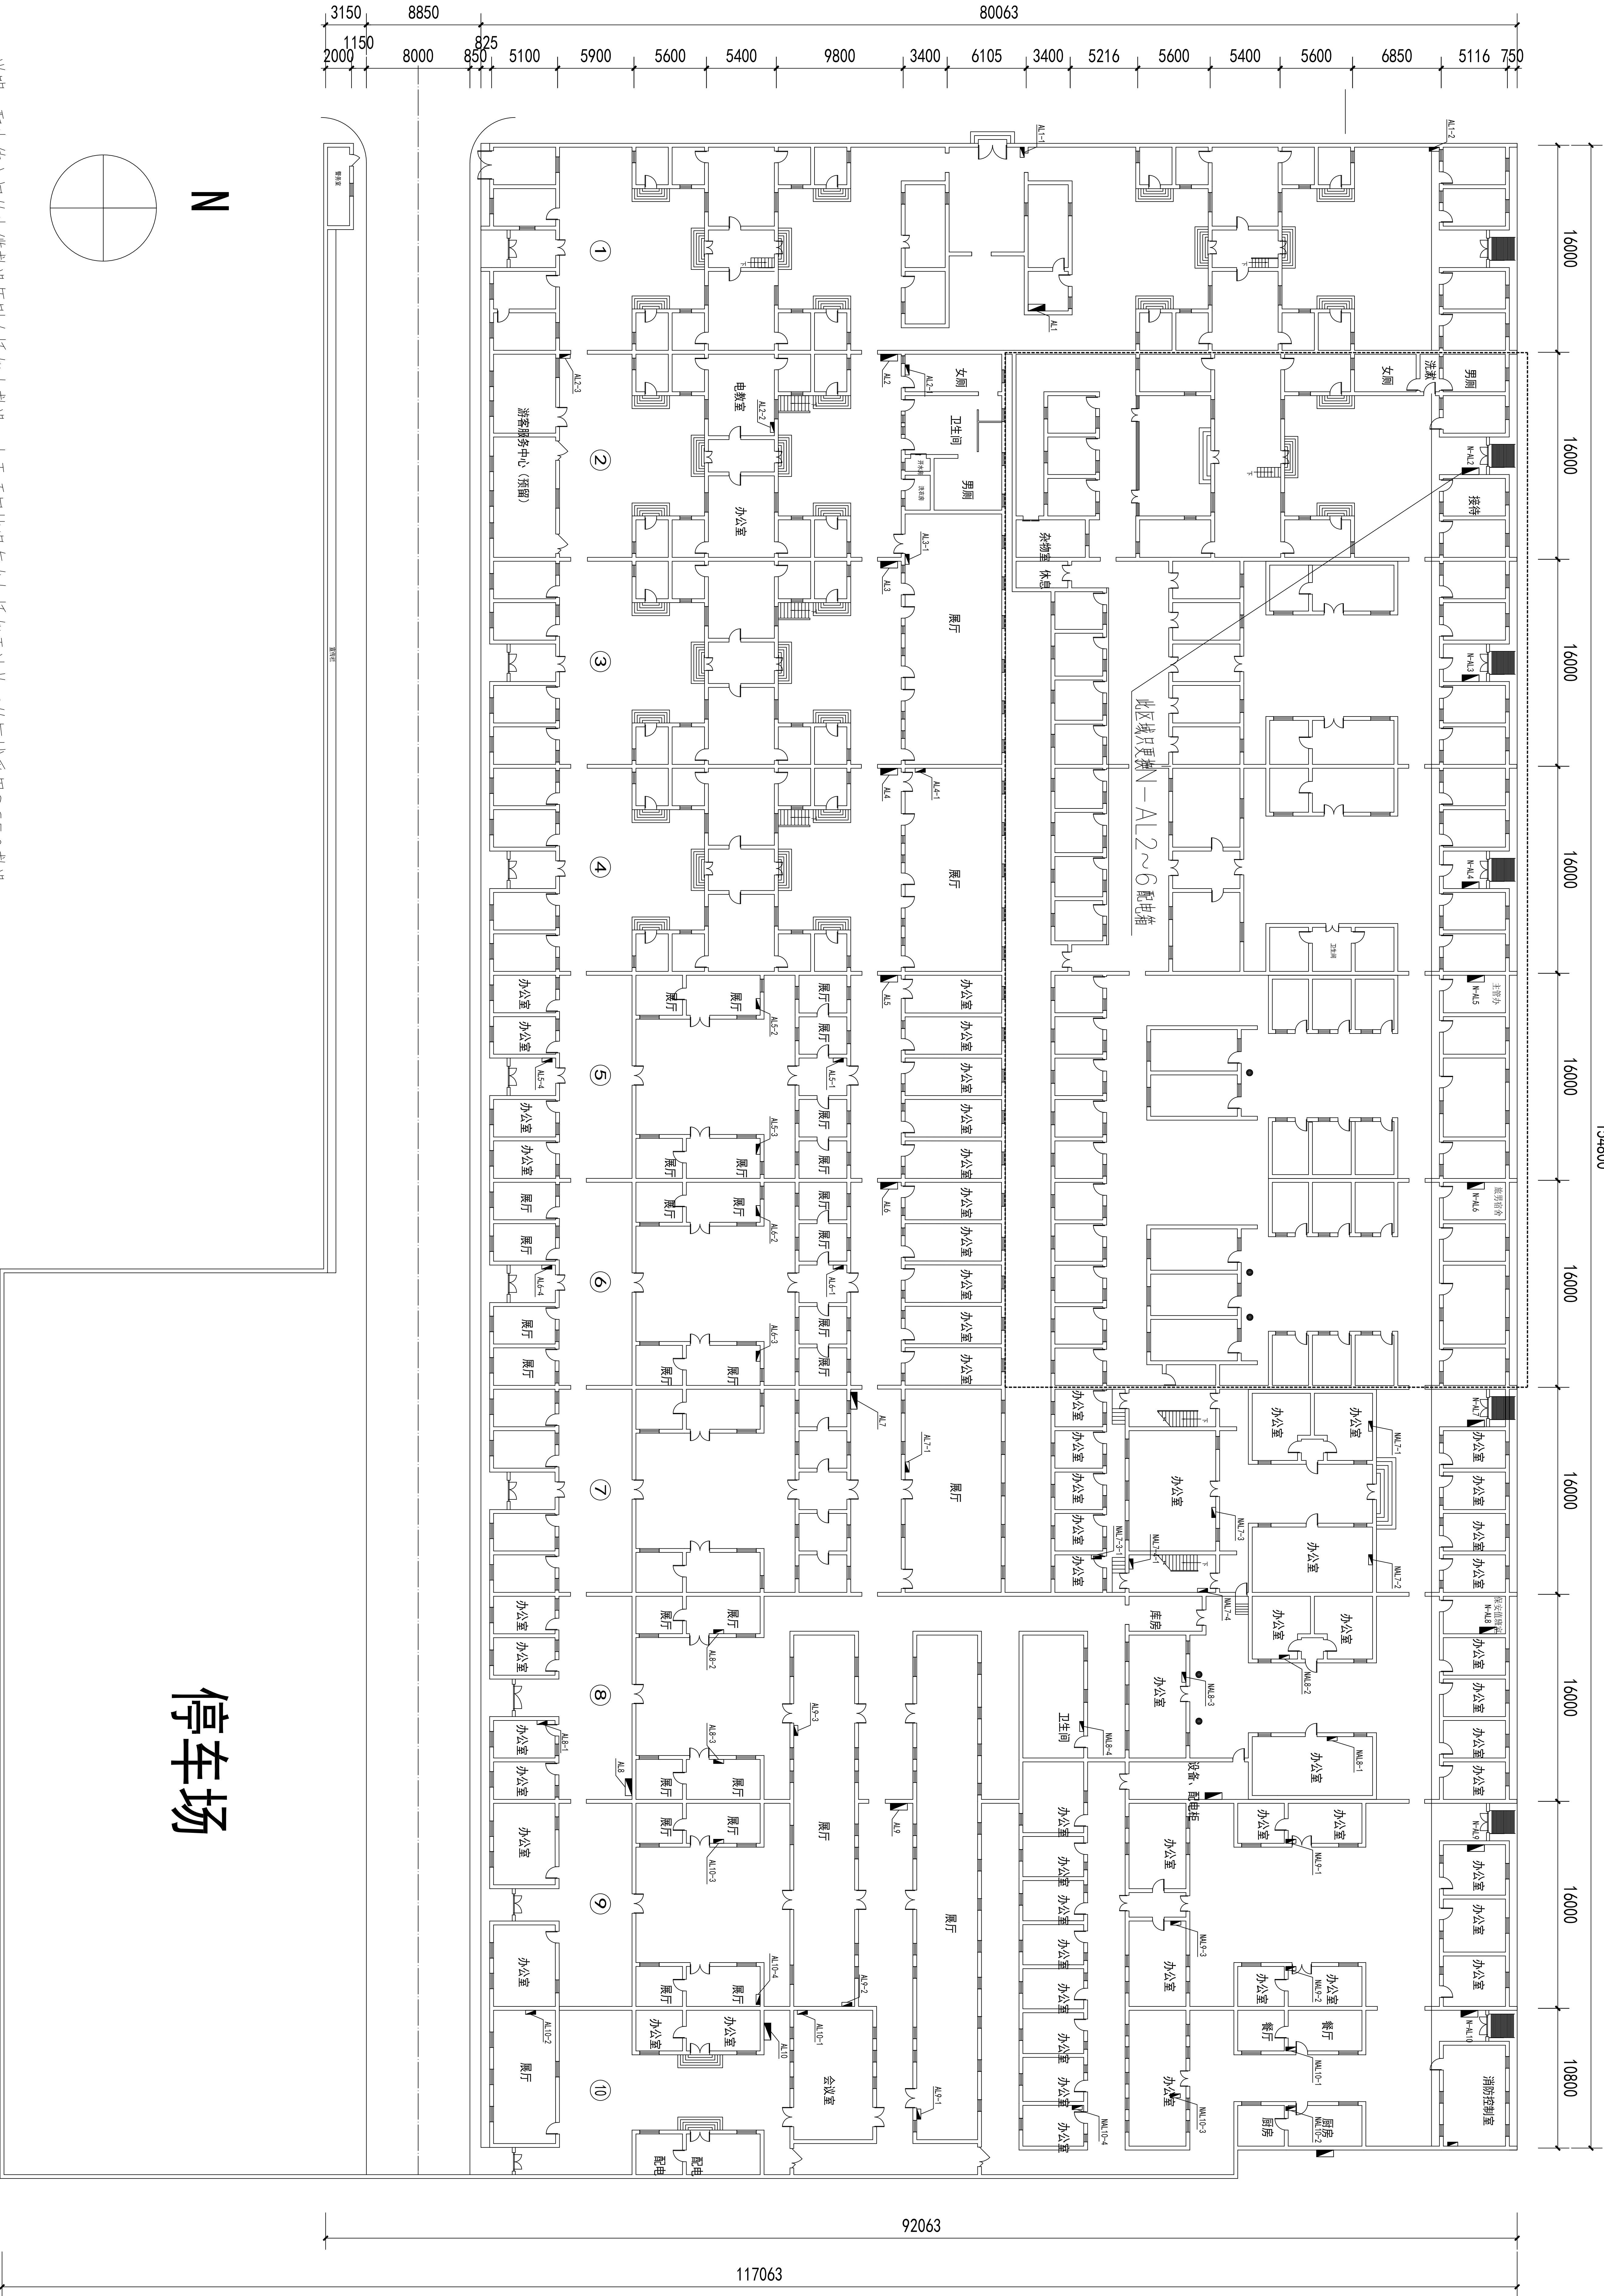

停车场

配电箱平面图 1:300

八路军西安办事处纪念馆电气线路改造工程					
项目负责人			校 对		
审 定					
审 核			设 计		
工 种 负 责 人			图 号		
			日 期		