



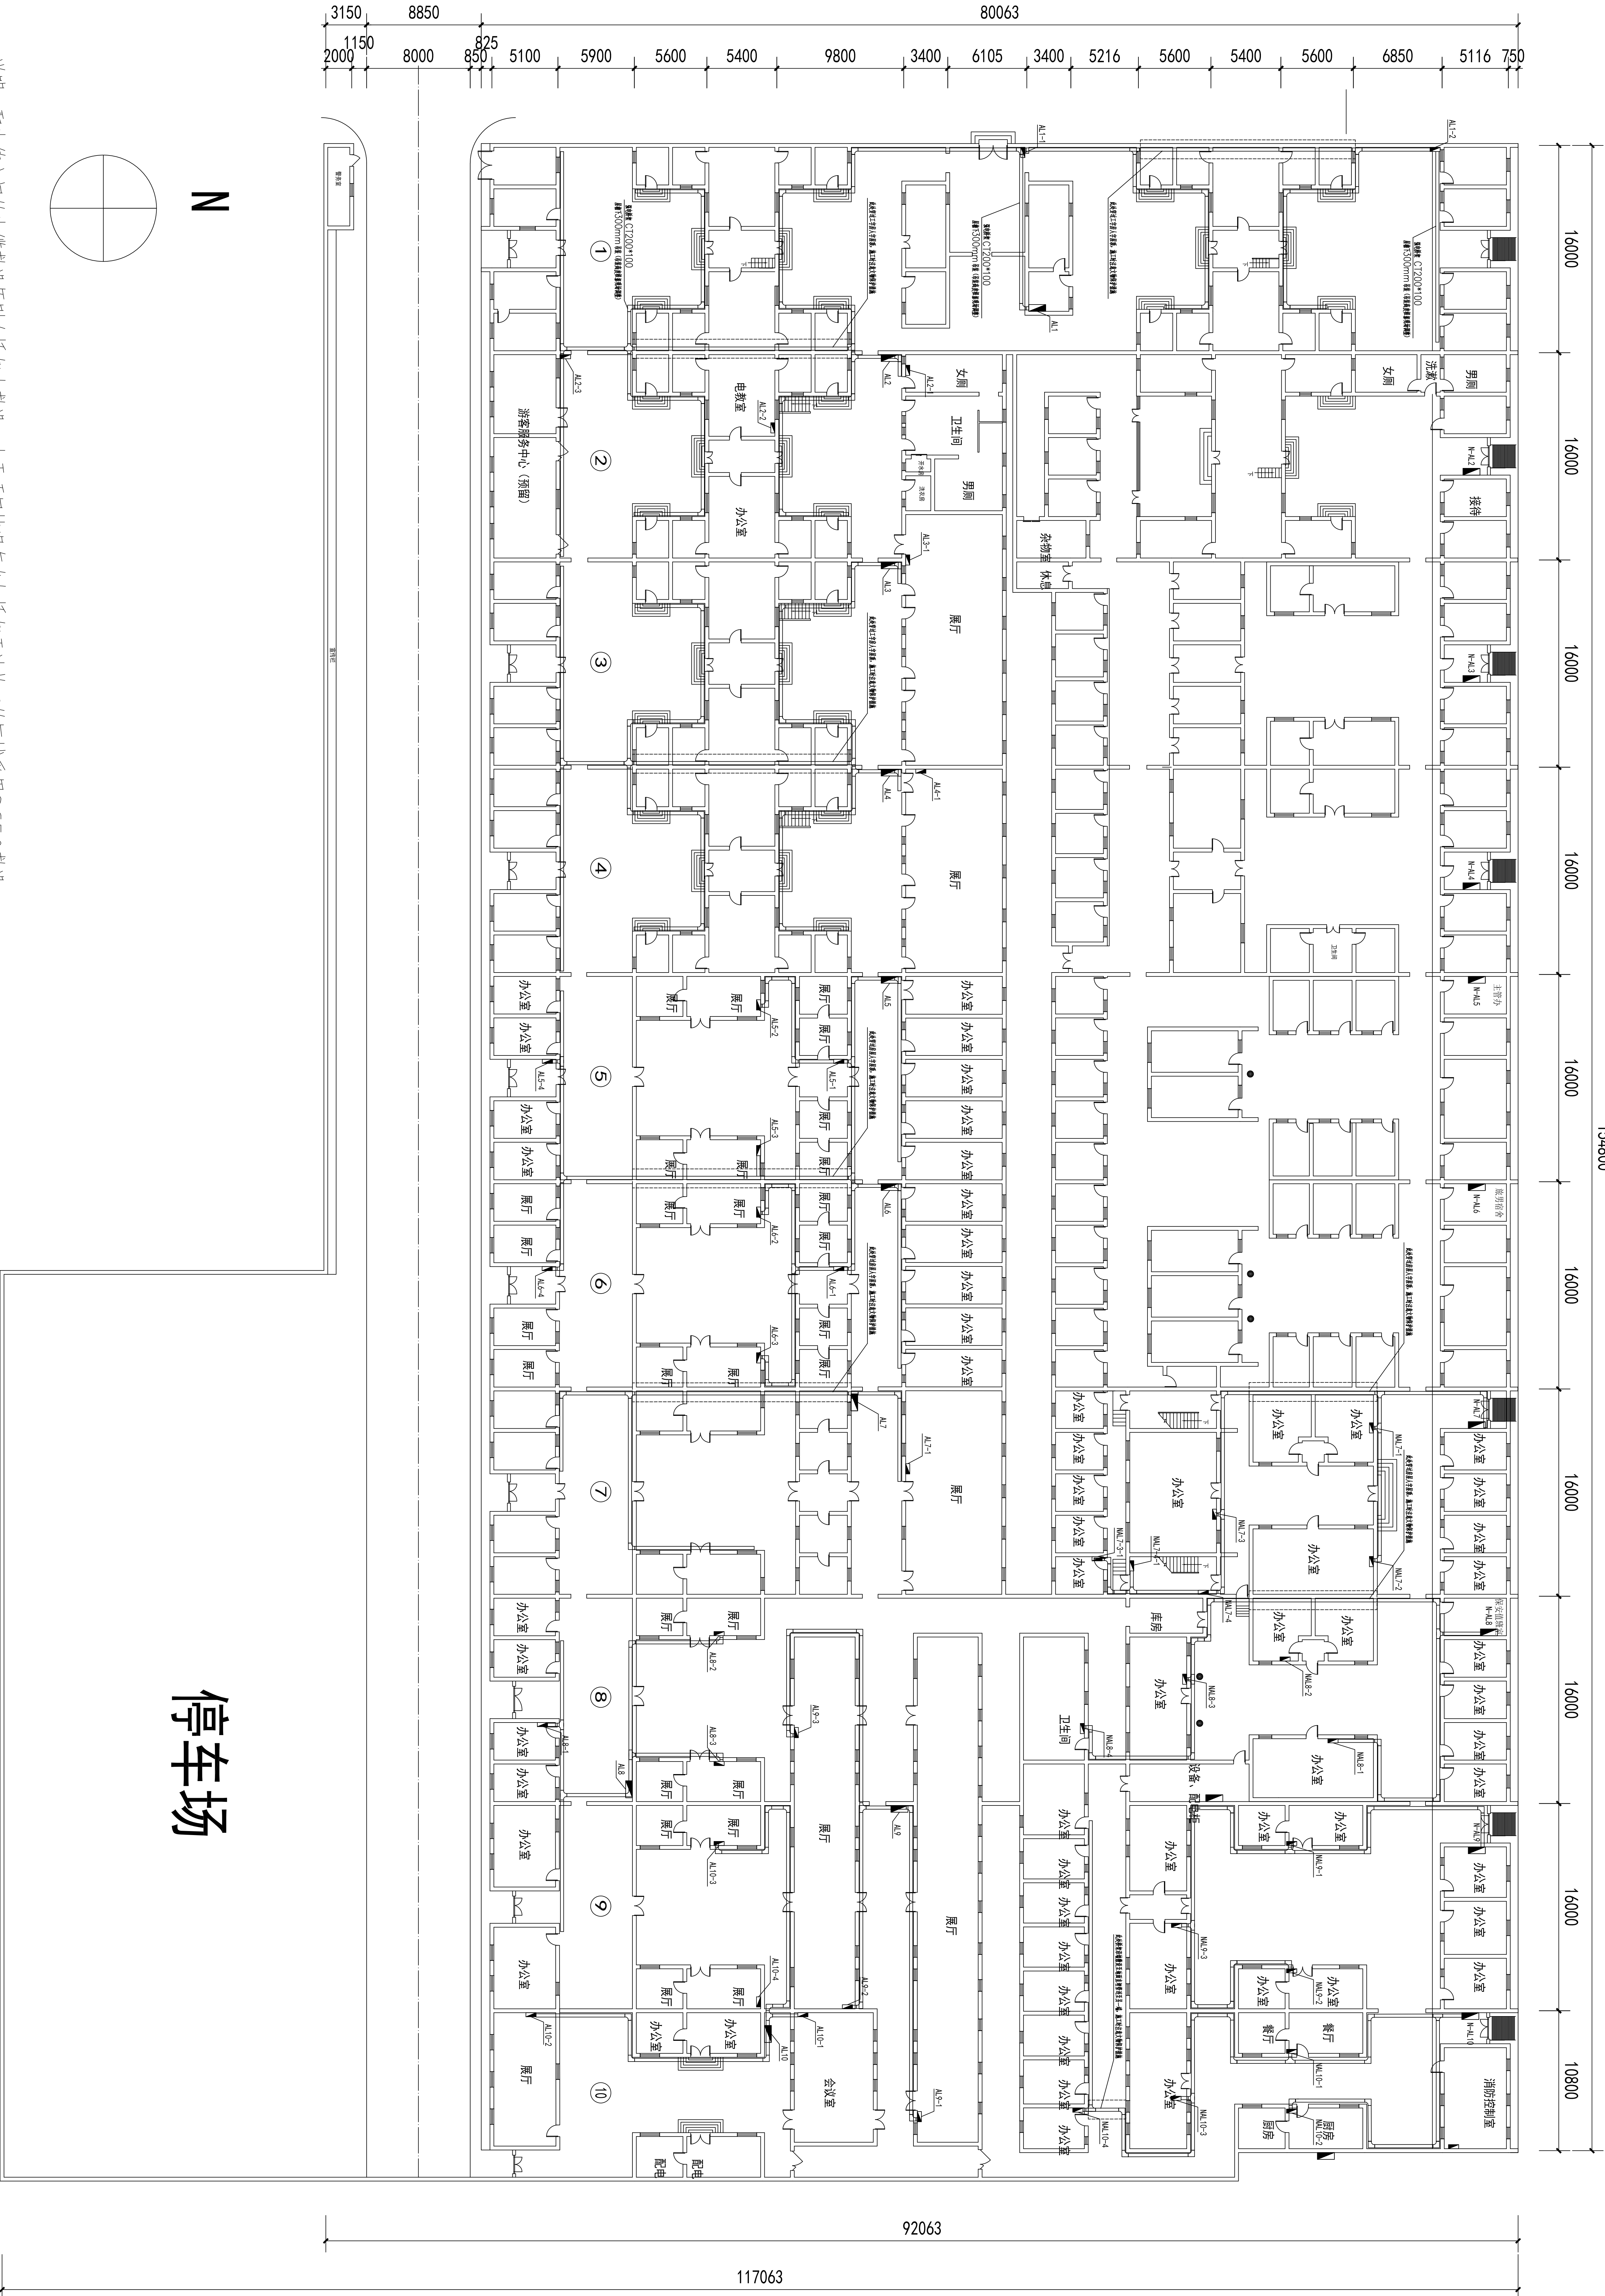

说明：配电箱之间的电缆敷设原则在桥架内敷设，由于项目情况复杂如桥架无法施工的区域采用SC50敷设。

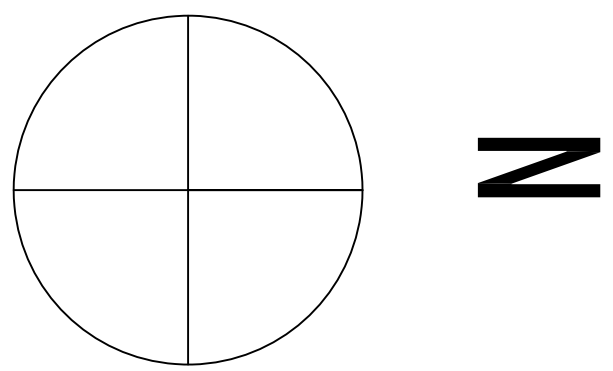

桥架平面图 1:300

八路军西安办事处纪念馆电气线路改造工程						强电桥架平面图	
项目负责人			校对			设计号	
审	定	王亚红				图 别	
审	核	阮 郎				图 号	
工种负责人		王亚红				日 期	
						2024.07	