



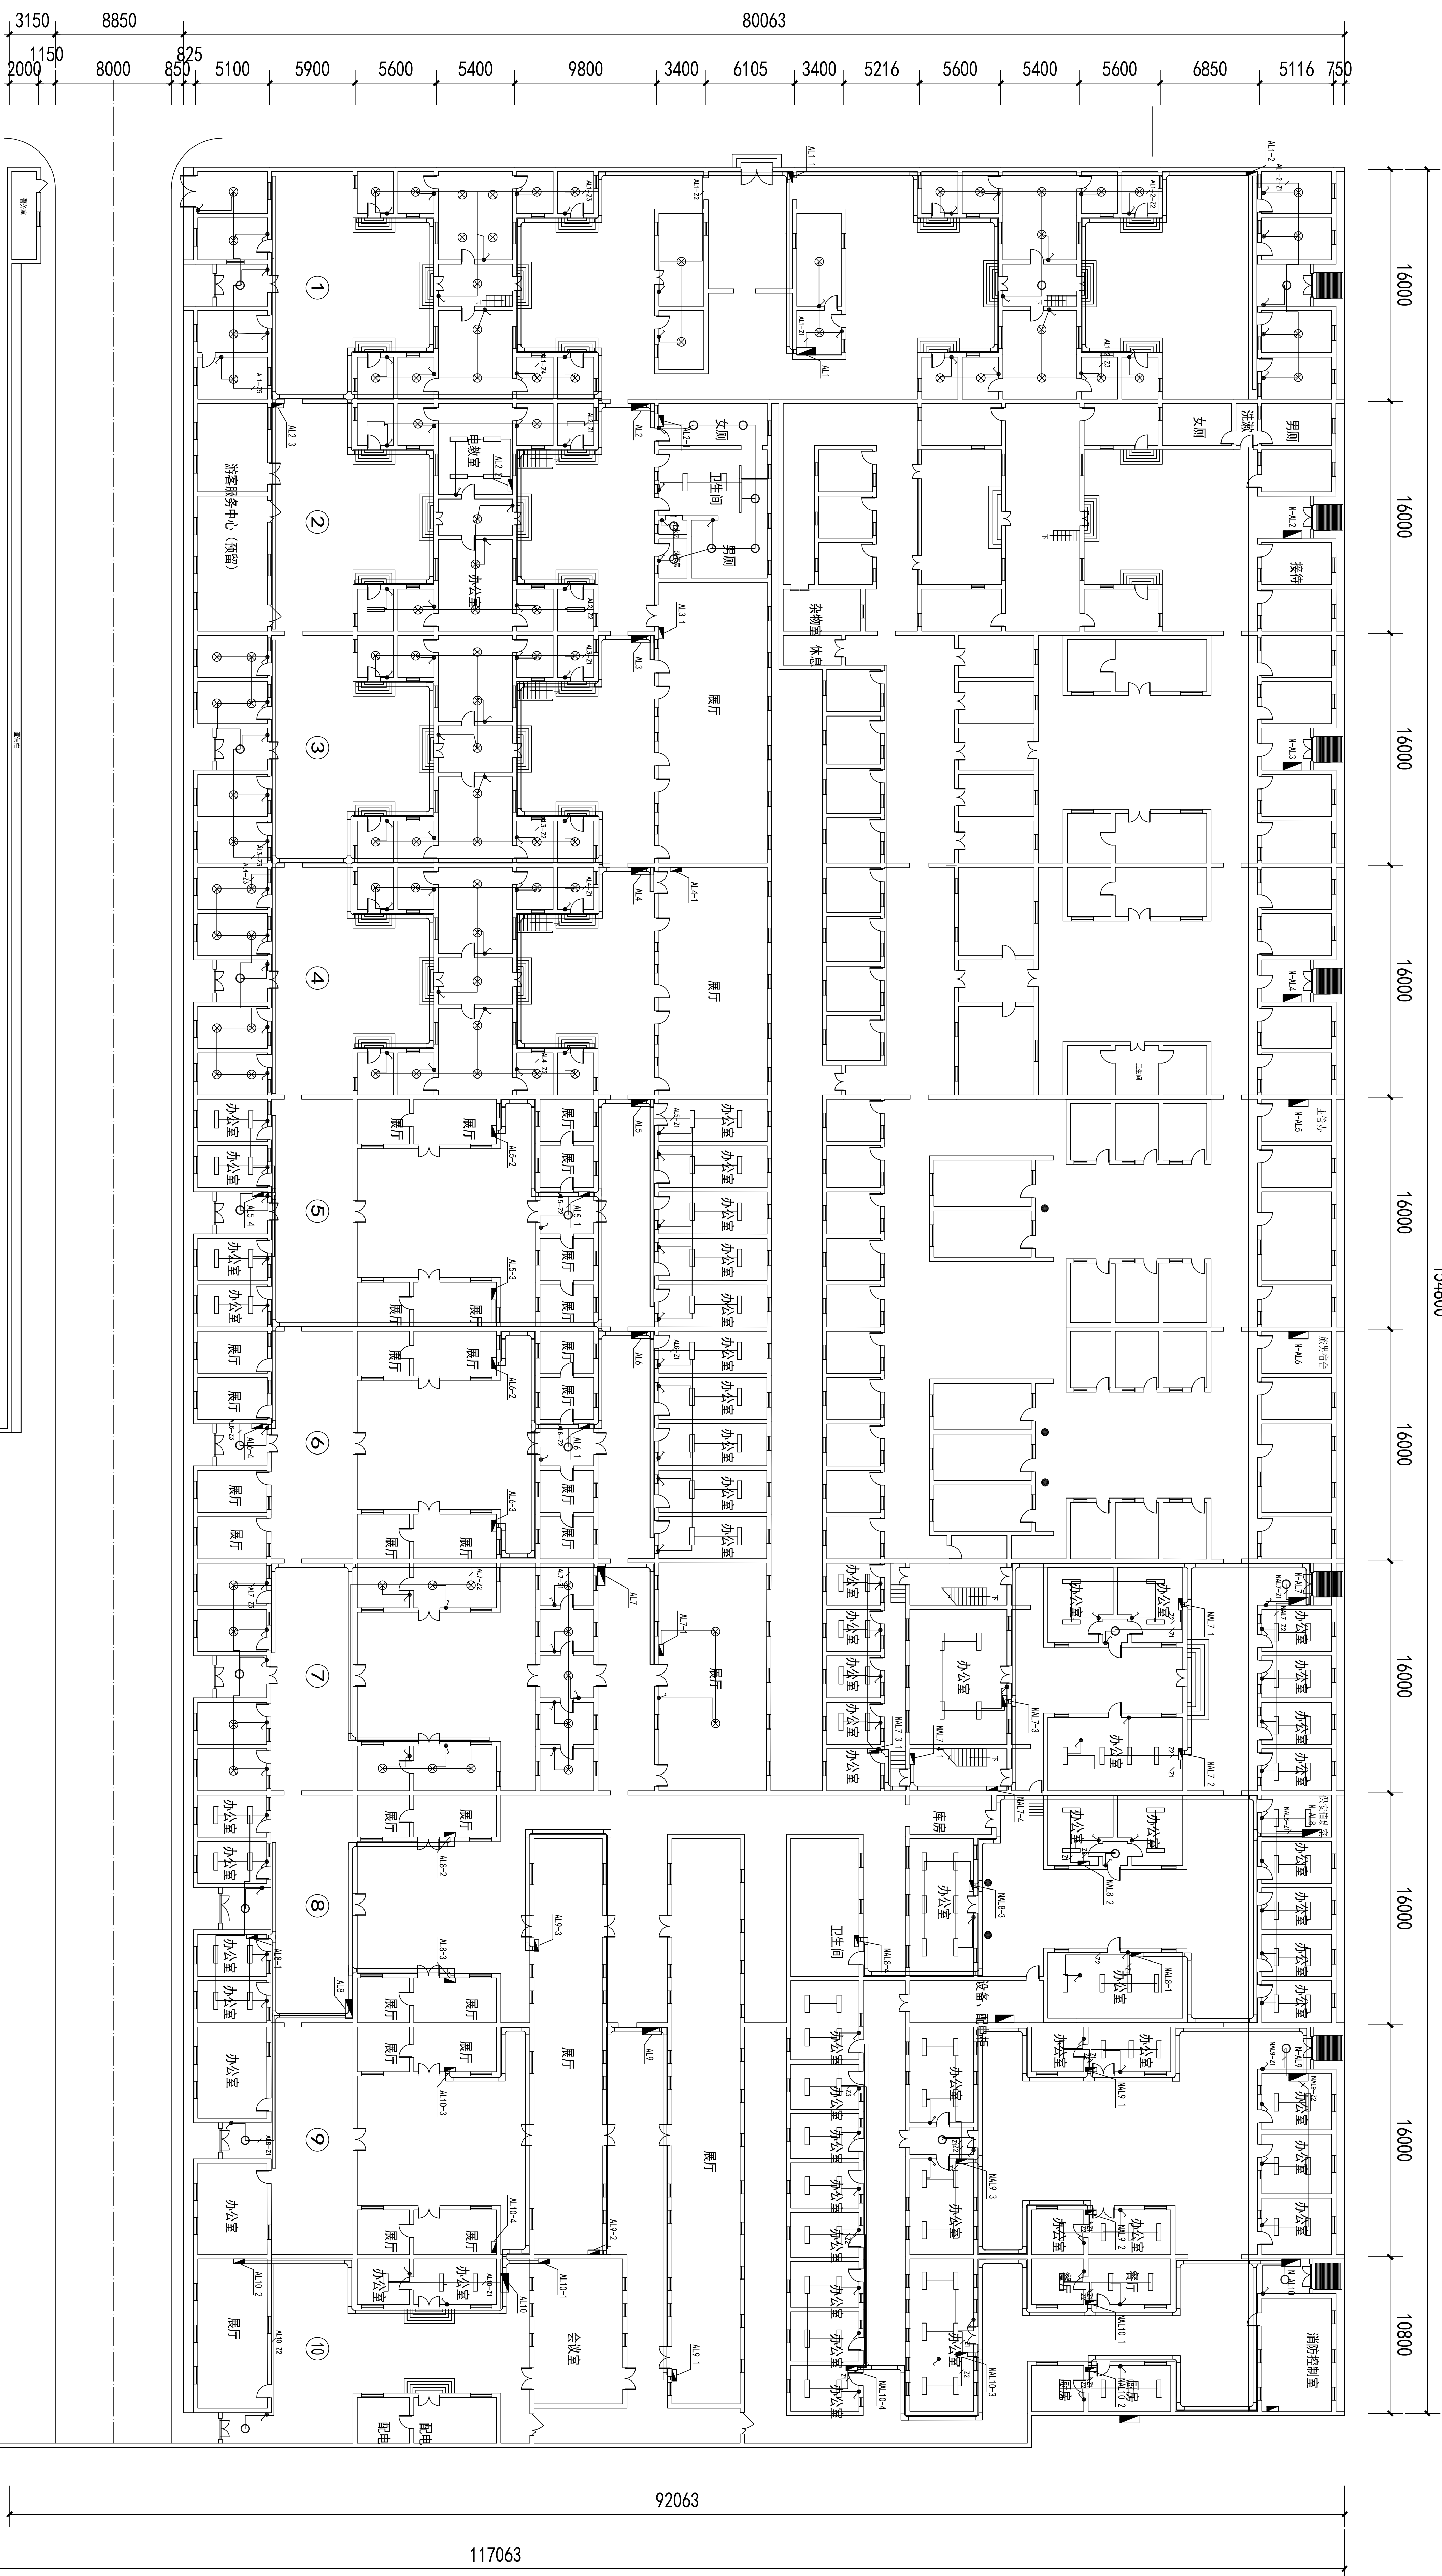

	塑料	滑 筒	
1	⊗	LED光源灯通6W 丝口 吊装 实木安装板固定确定	
2	○	LED光源灯12W 顶面安装 实木安装板固定确定	
3	▬	LED光源灯40W 300×1200 实木安装板固定确定	
4	✓	单射式灯 86 成文款 H=1350)	
5	●	双射式灯 86 成文款 H=1350)	
6	□ LED	点光源射灯(可定做)	

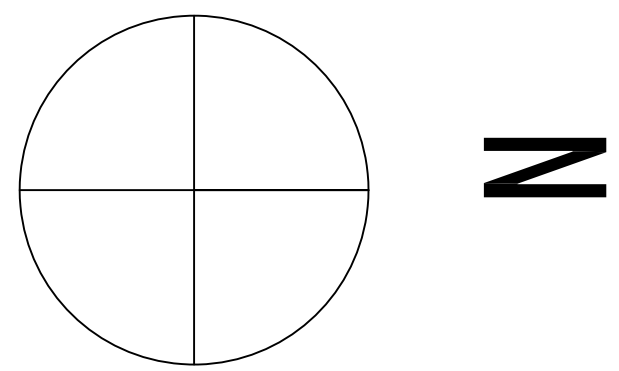

停车场

照明平面圖 1:300

八路军西安办事处纪念馆电气线路改造工程										
项目负责人 审 定 审 核 工种负责人			校 对 设 计 制 图			照明平面图	设计号			(723-00-00)
							图 别	电 施		
							图 号	29		
							日 期	2024.07		