


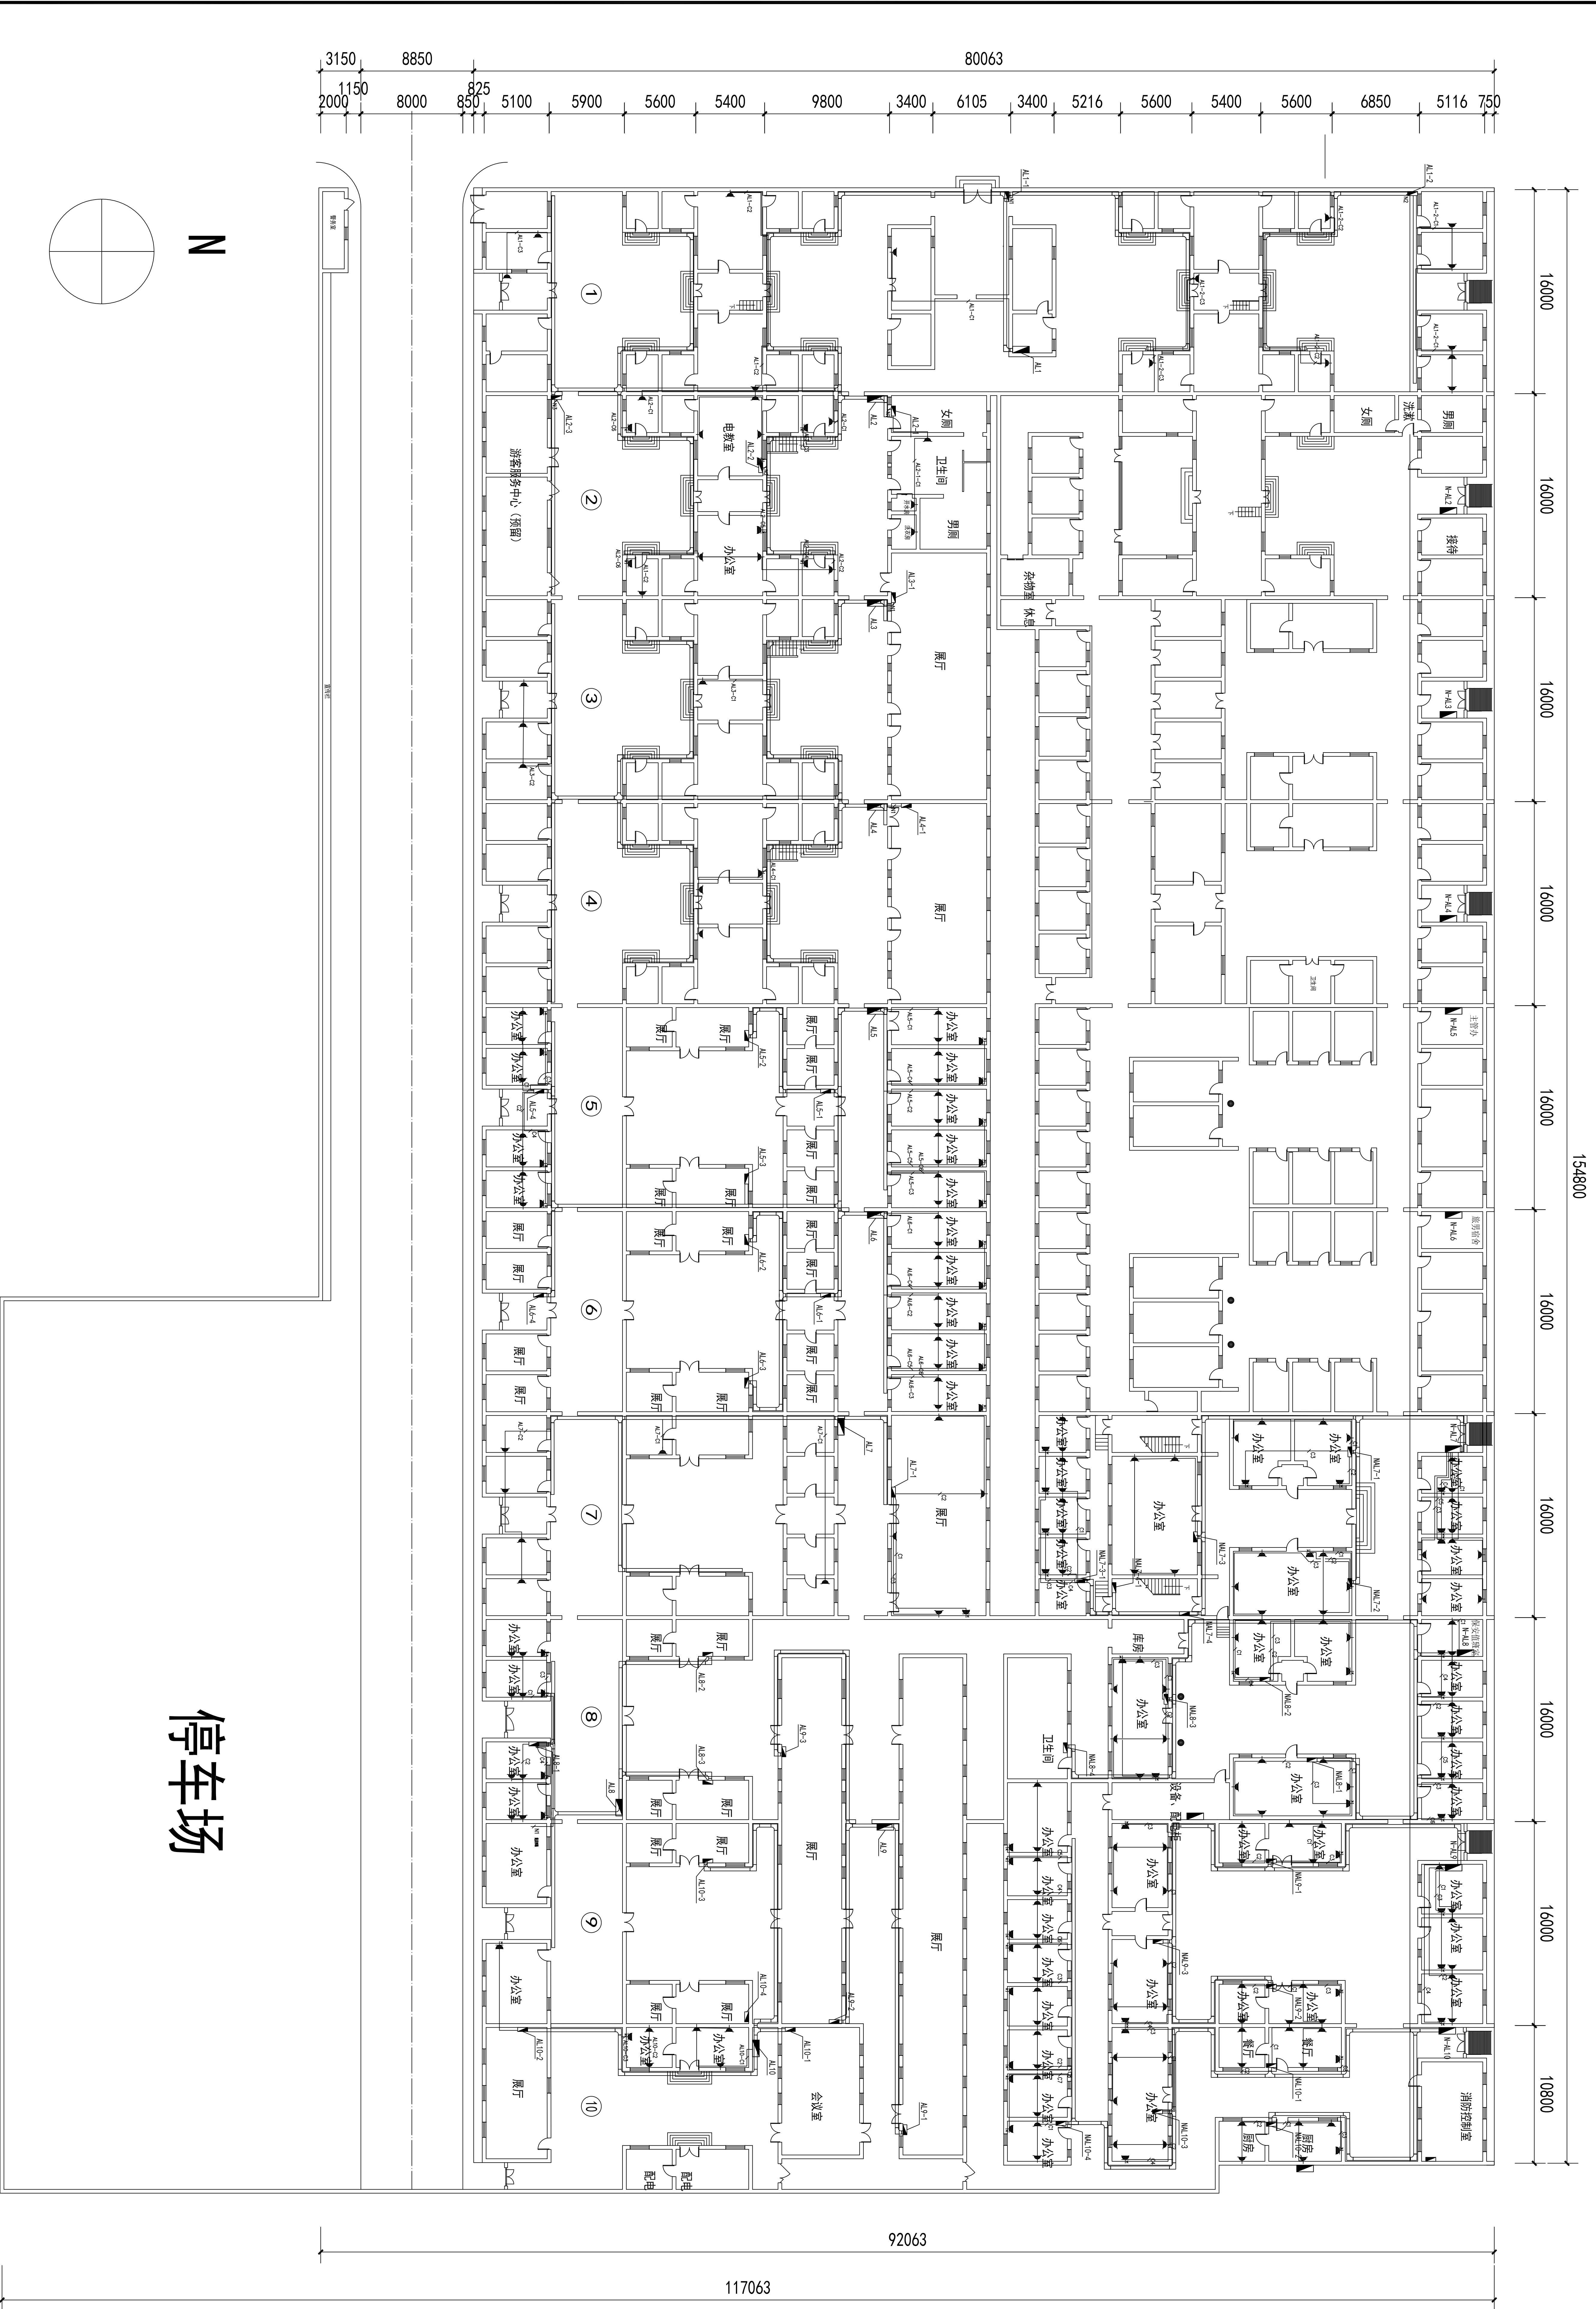

1	图例	说明
2	插座	插座间距 H=400 插座间距 H=2300 插座间距 H=2300
3	插座	插座间距 H=400 插座间距 H=2300 插座间距 H=2300
4	插座	插座间距 H=400 插座间距 H=2300 插座间距 H=2300

项目负责人				八路军西安办事处纪念馆电气线路改造工程			
审	定	校	对	设计	图	号	图
审	核	制	图	图	号	图	号
工	种	负	责	人	图	号	图
				插座平面图			
				日期			
				2024.07			