


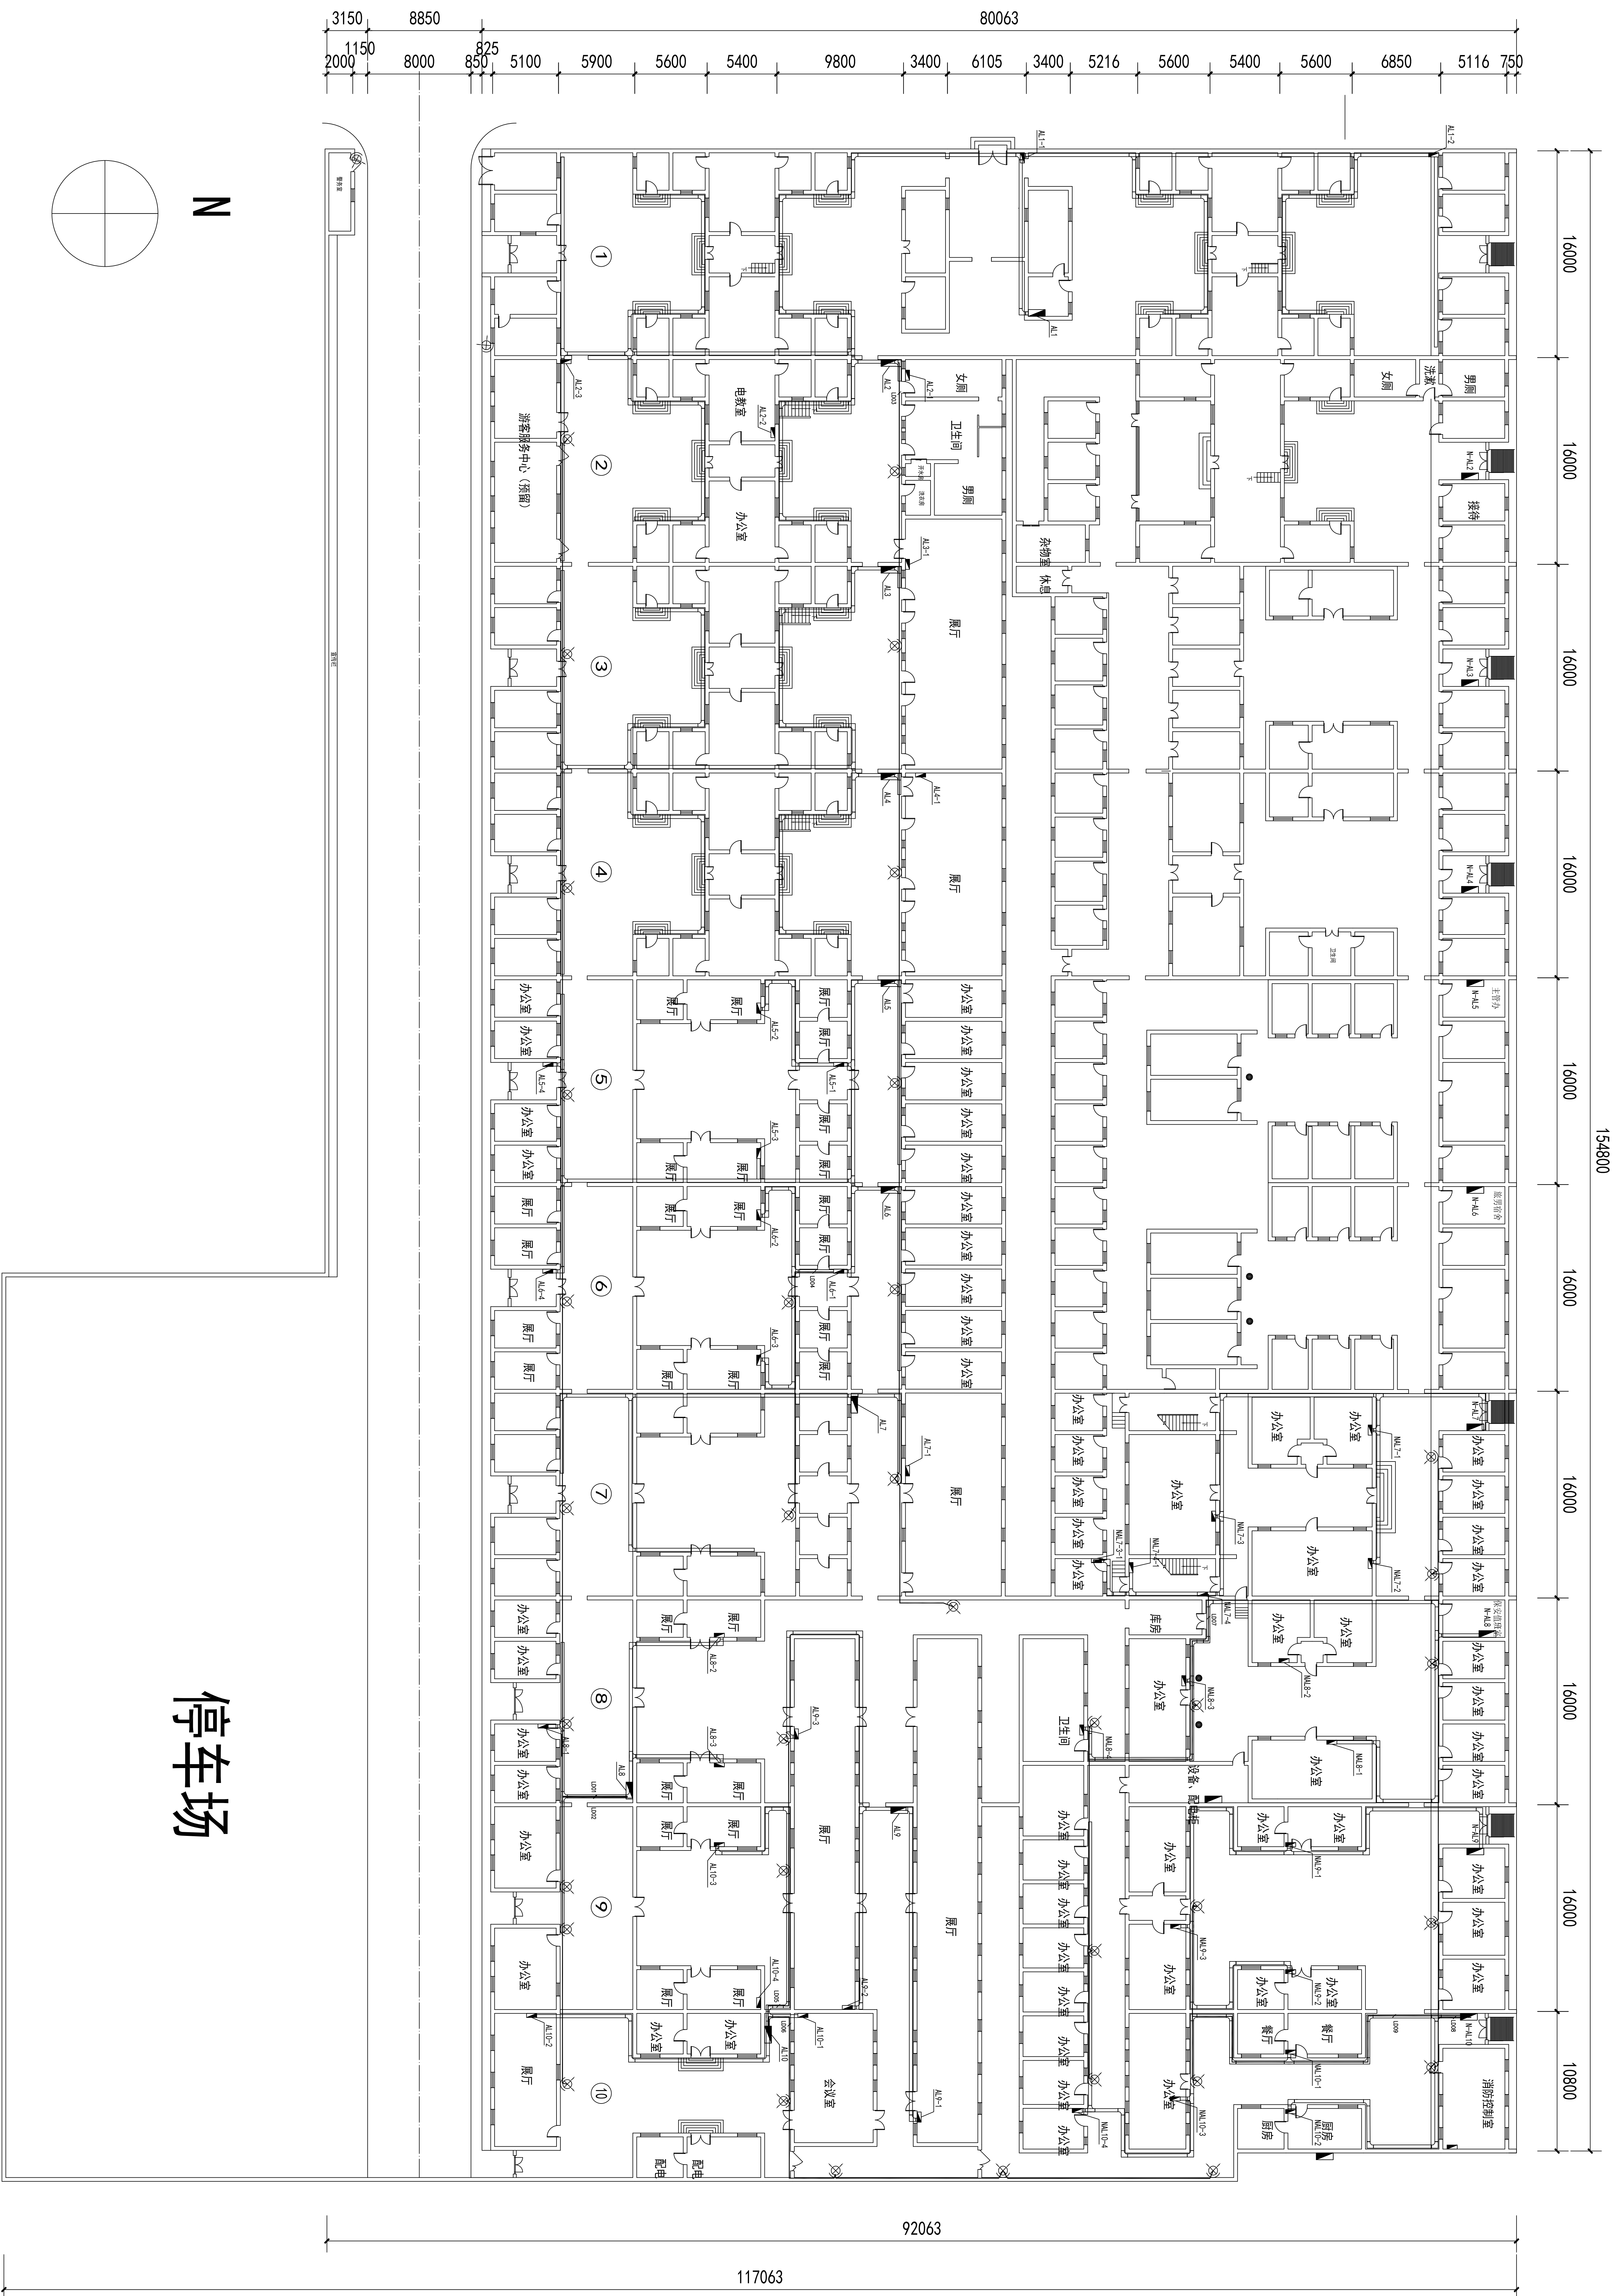

	照例	范 例
1	☒	室外LED灯 功率300W 安装高度2.5m 防护等级IP65
2		
3		
4		

八路军西安办事处纪念馆电气线路改造工程									
项目负责人 审 定 审 核 工种负责人			校 对			路灯平面图	设计号		QZ24-00-00
							图 别	电 施	
			设 计		图 号		31	日 期	2024.07
			制 图						