



注： 本图纸仅为钢结构方案，后期需要请专业单位进行专项设计工作，进行专业的钢结构深化设计、计算、安全性评估、审图盖章设计审核后方可施工。

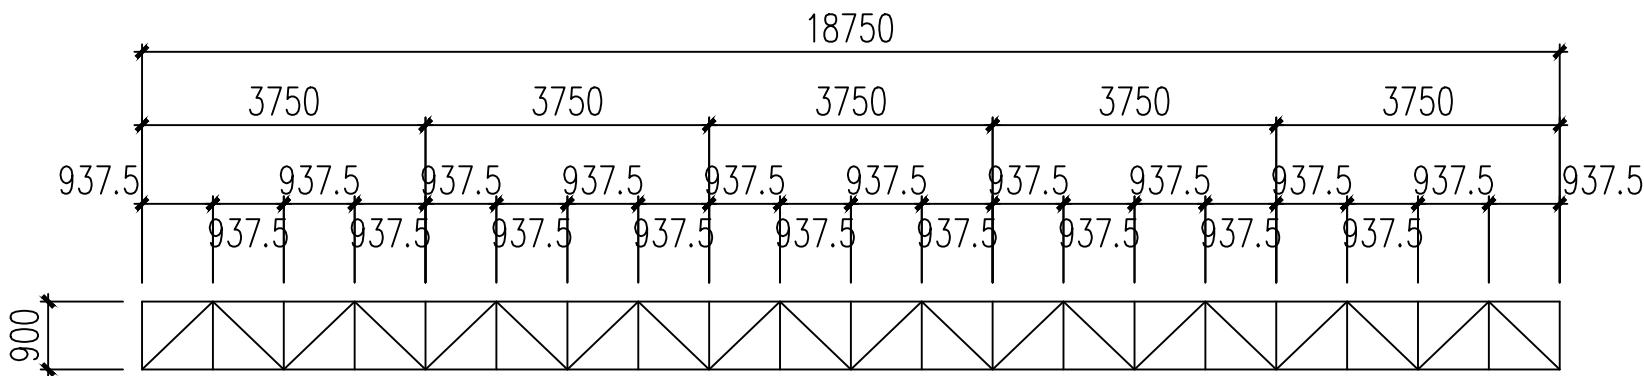


PMHJ1放样图

侧视图

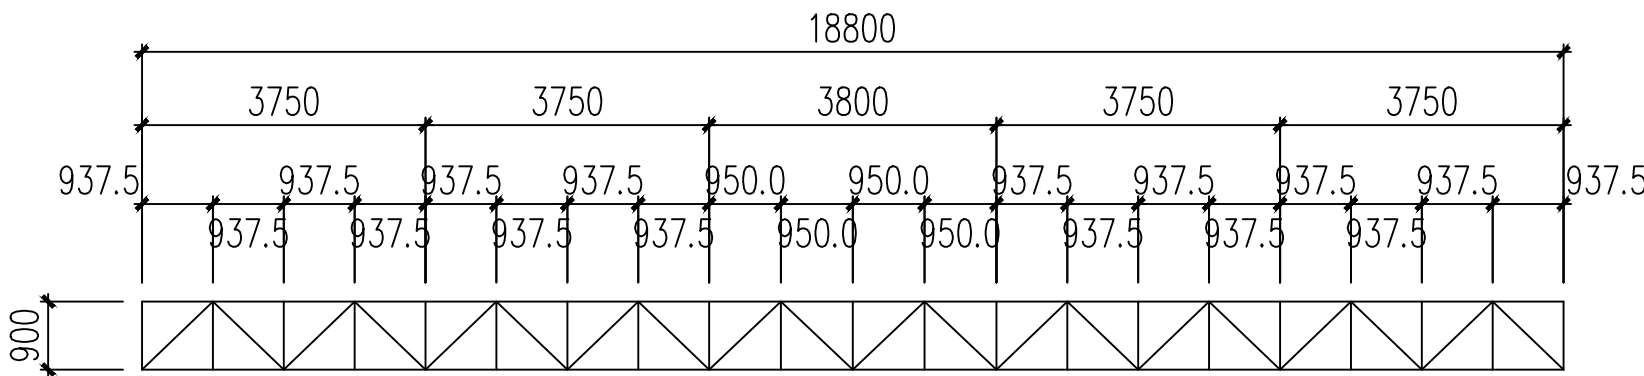


PMHJ2放样图


侧视图

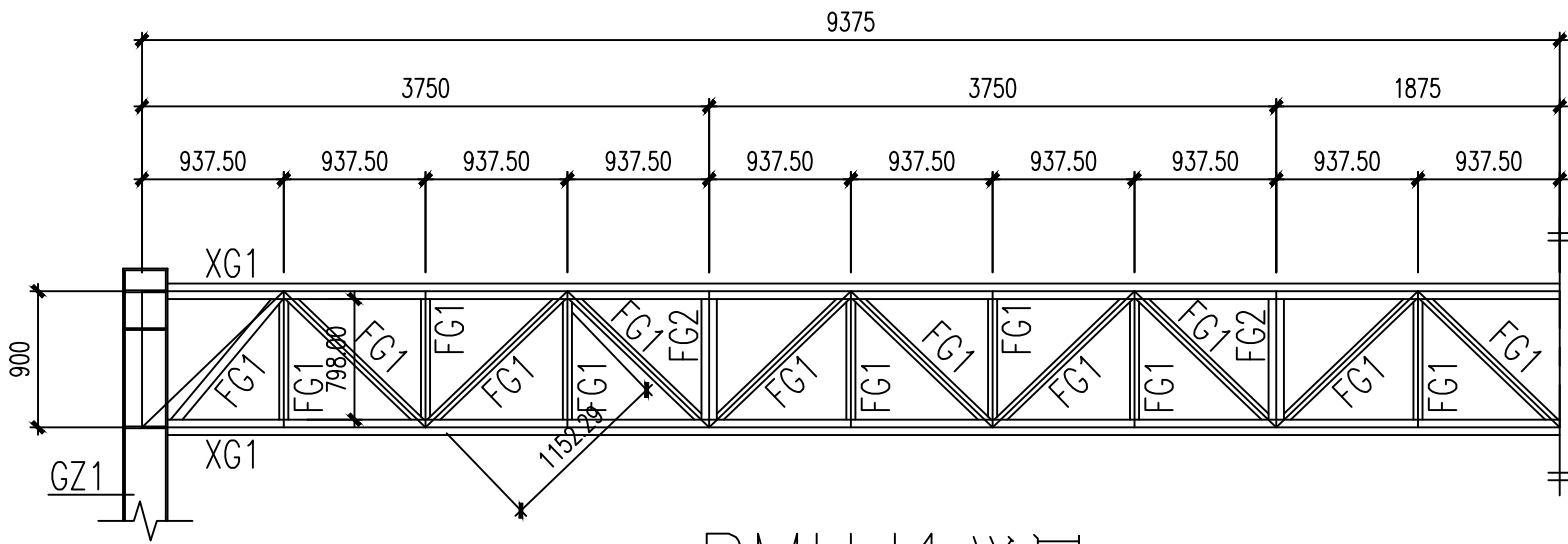


PMHJ1详图

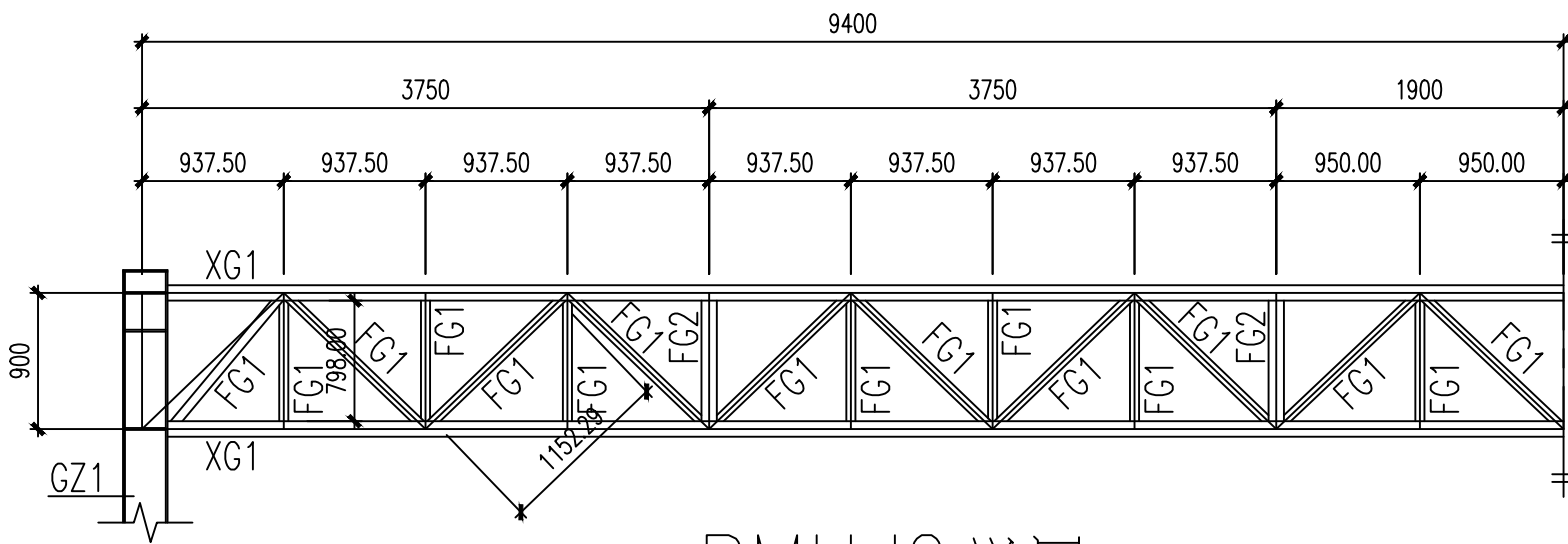

PMHJ2详图

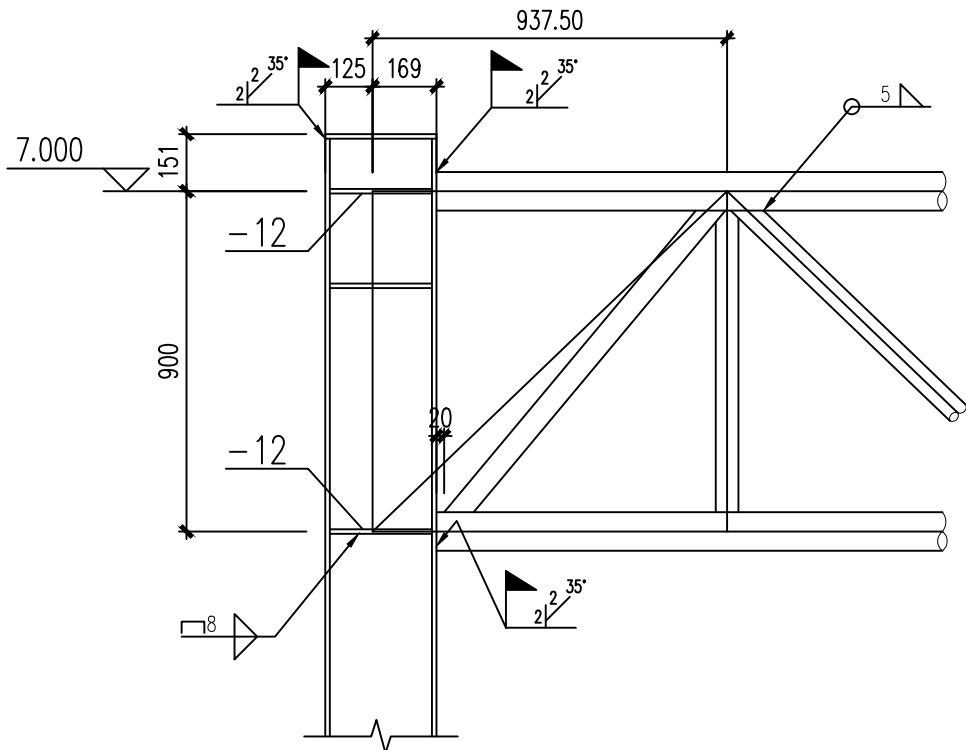

PMHJ1 (PMHJ2) 与GZ1连接大样

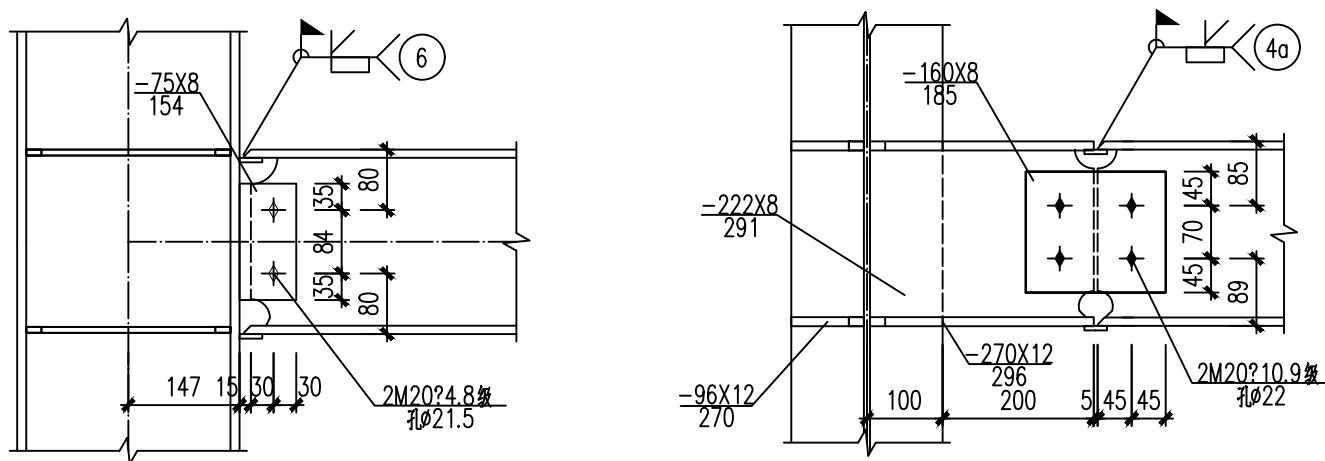


强轴

弱轴


GKL1 与GZ1 连接大样

杆件截面表				
编号	截面尺寸	材料	备注	理论重量
GZ1	HM294X200X8.0X12.0	Q345B	热轧H型钢	10488.57kg
GKL1	HM244X175X7.0X11.0	Q345B	热轧H型钢	12235.55kg
XG1	∅102x7.0	Q345B	热轧无缝钢管	6525.0kg
FG1	∅60x4.0	Q345B	热轧无缝钢管	1745.3kg
FG2	∅102x7.0	Q345B	热轧无缝钢管	872.65kg
				总重31867.07kg

注： 本图纸仅为钢结构方案，后期需要请专业单位进行专项设计工作，进行专业的钢结构深化设计、计算、安全性评估、审图盖章设计审核后方可施工。

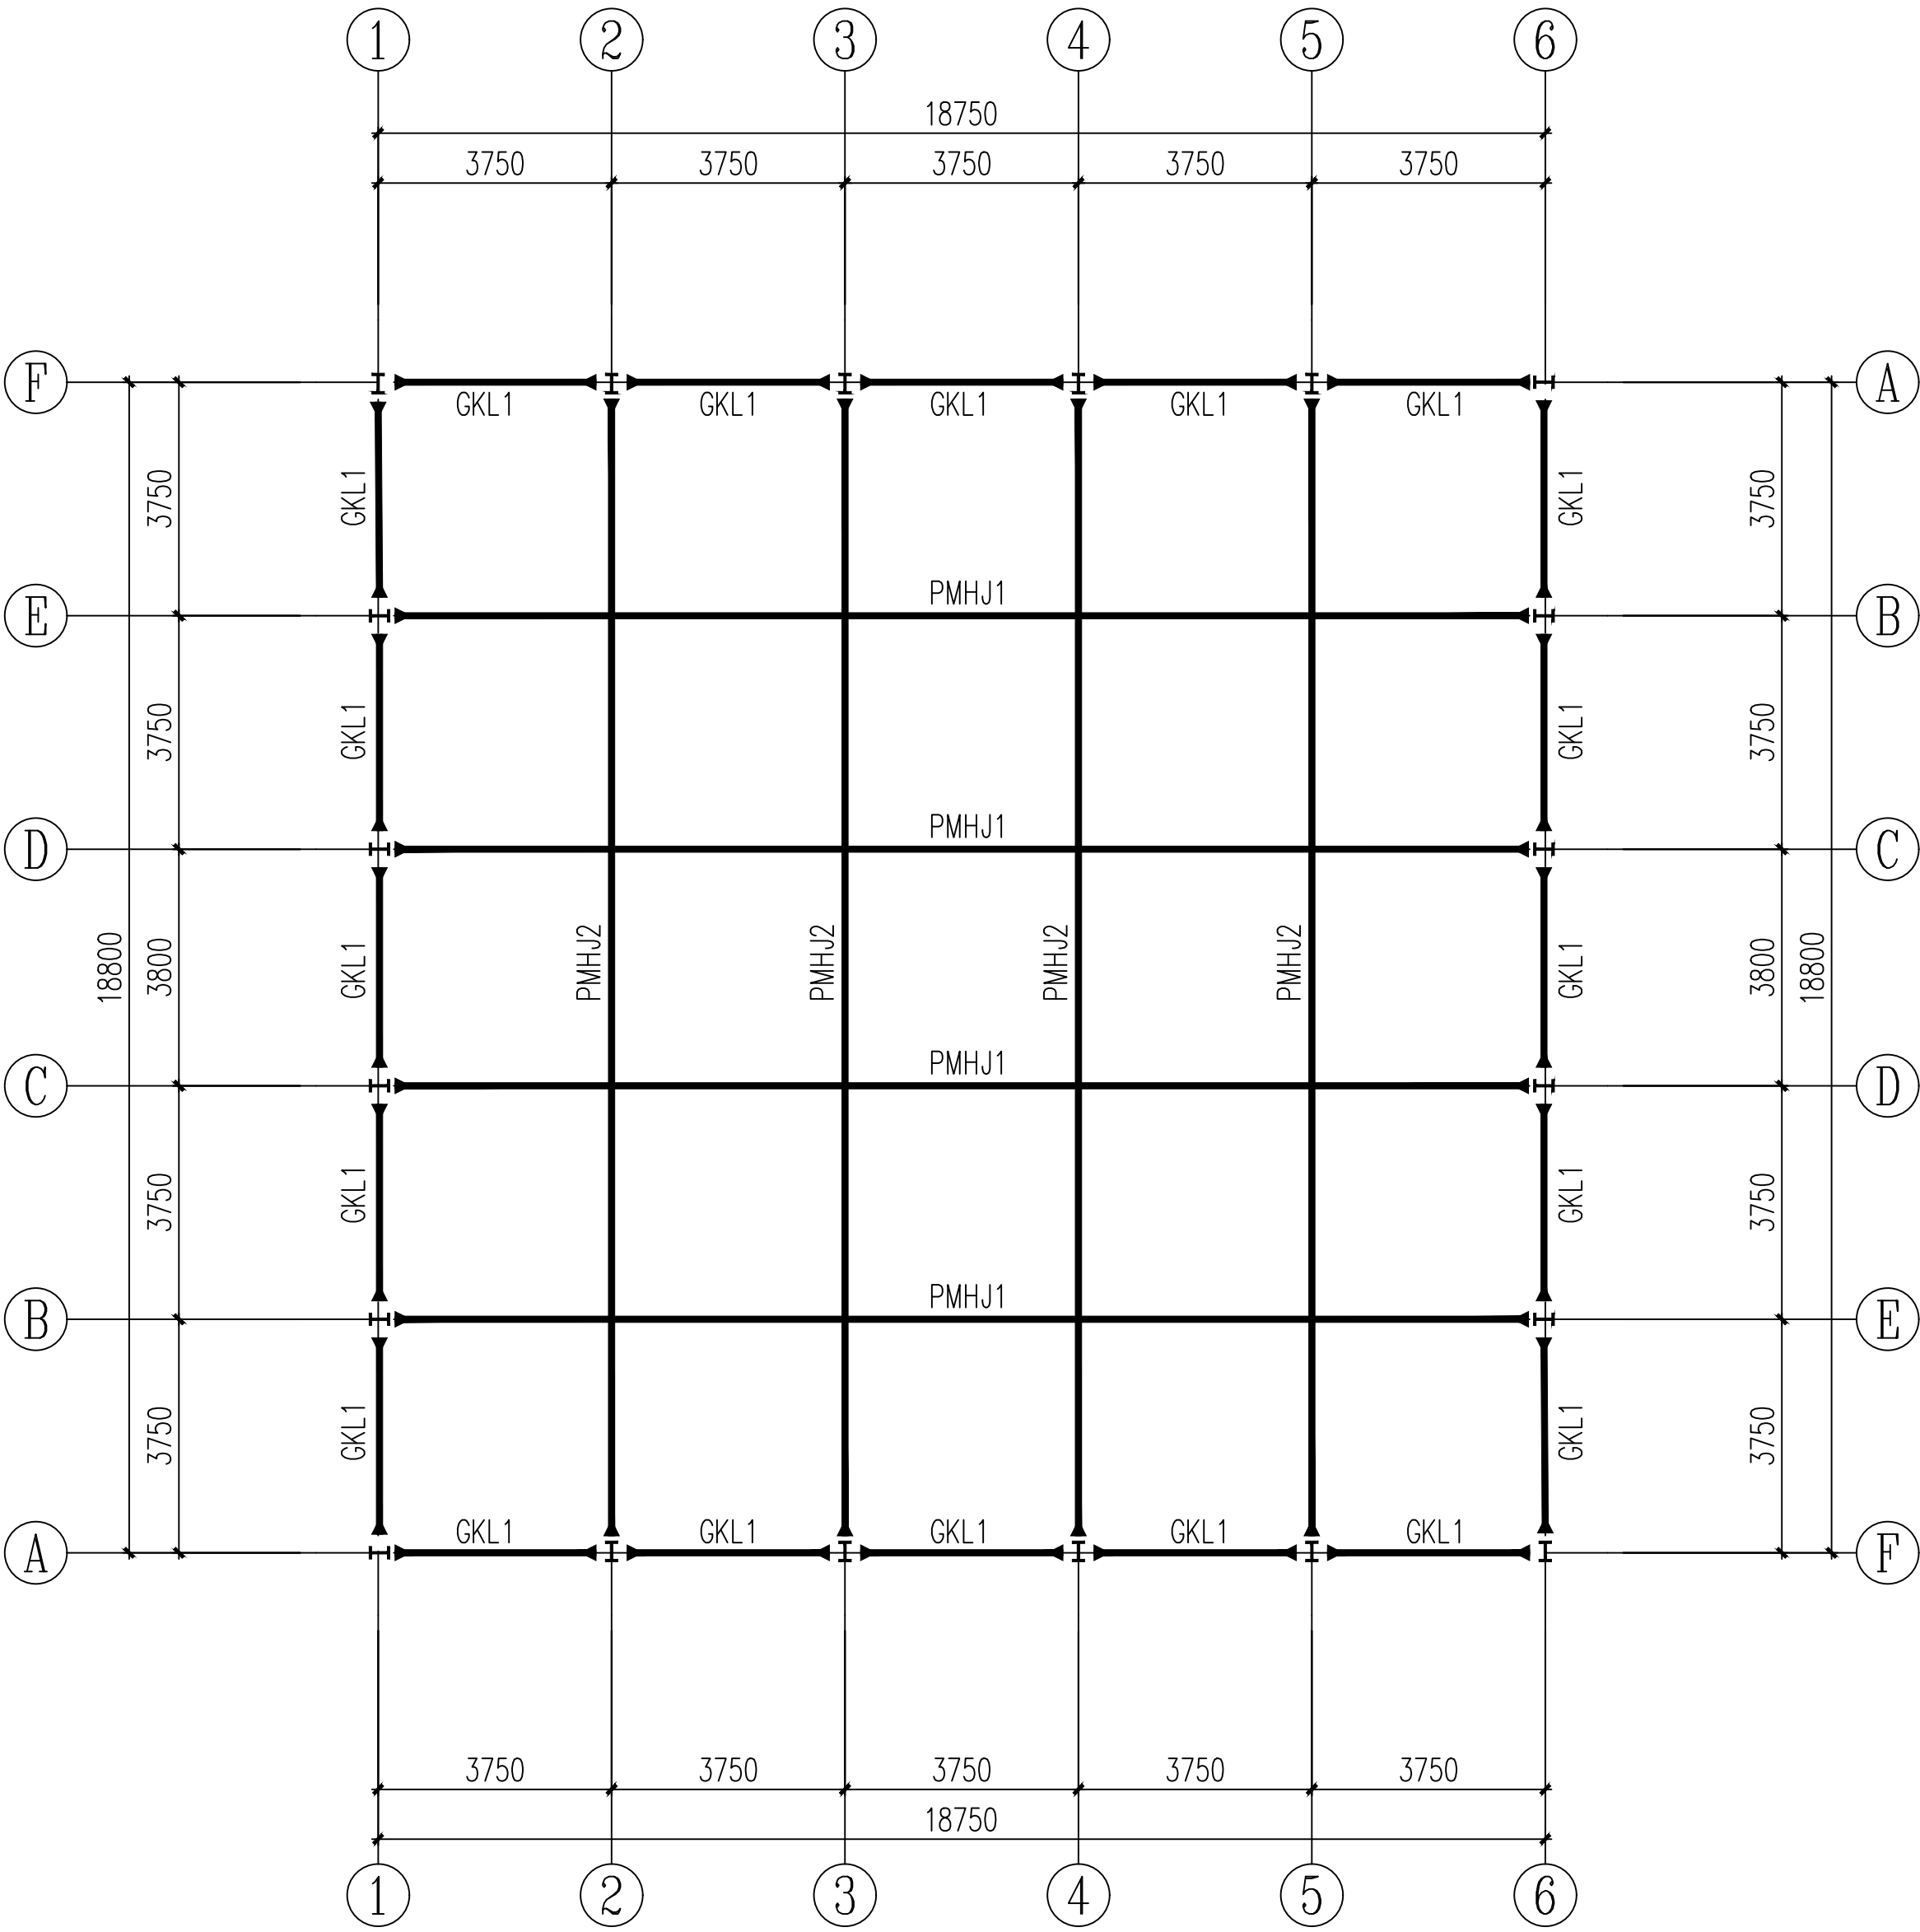


7.200 标高结构平面

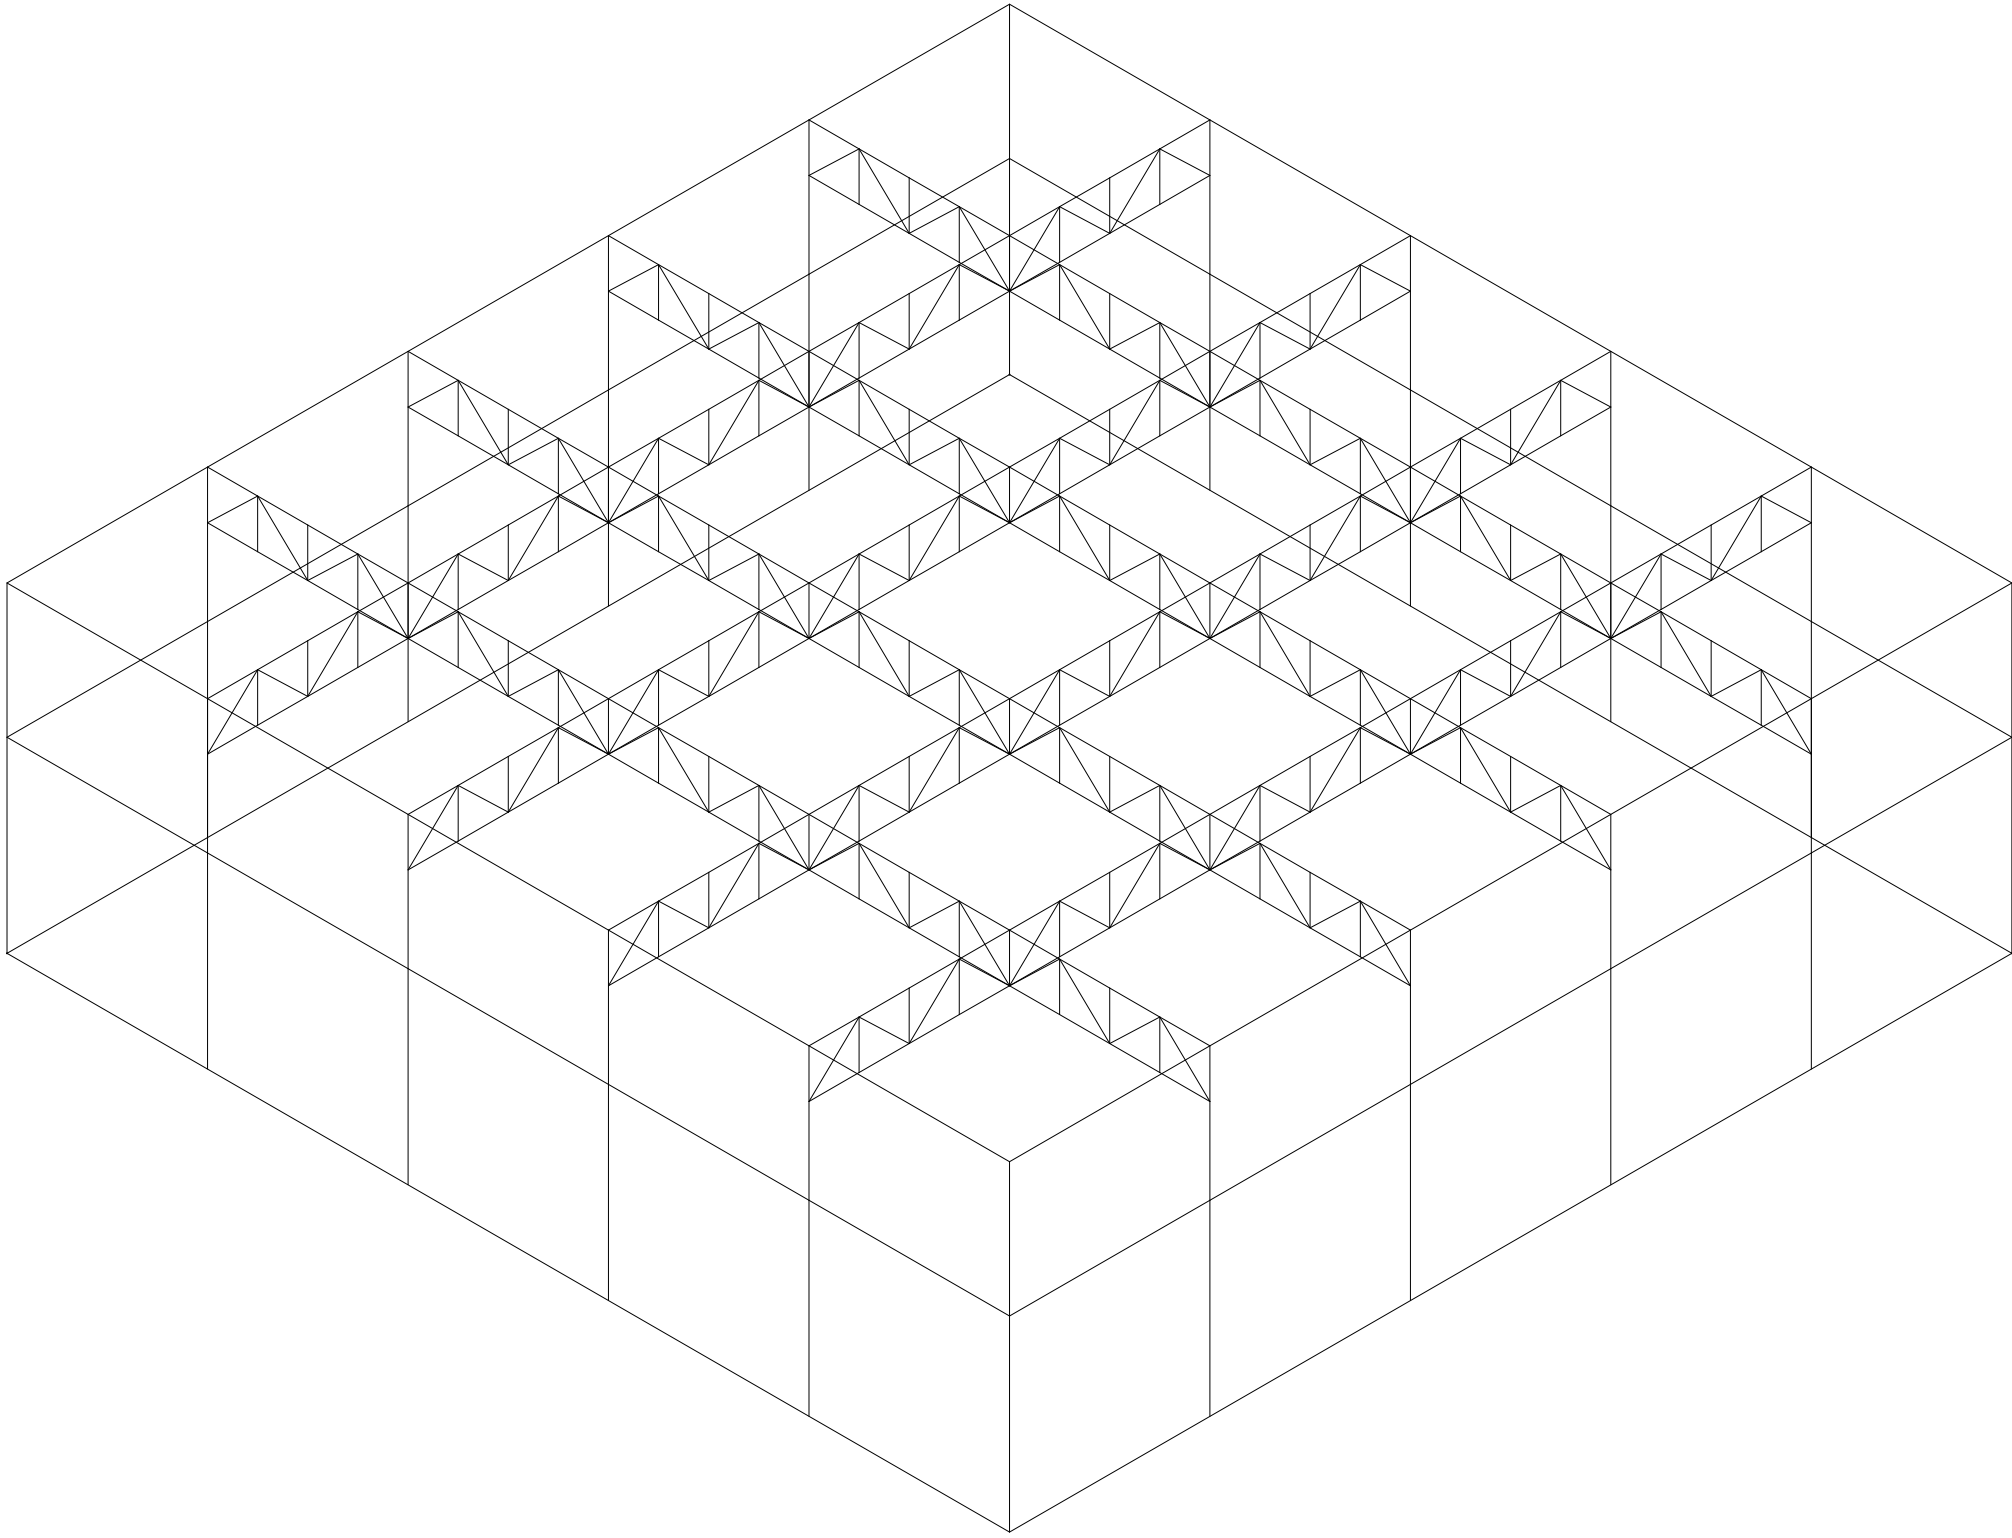


结构模型轴测图

注： 本图纸仅为钢结构方案，后期需要请专业单位进行专项设计工作，进行专业的钢结构深化设计、计算、安全性评估、审图盖章设计审核后方可施工。

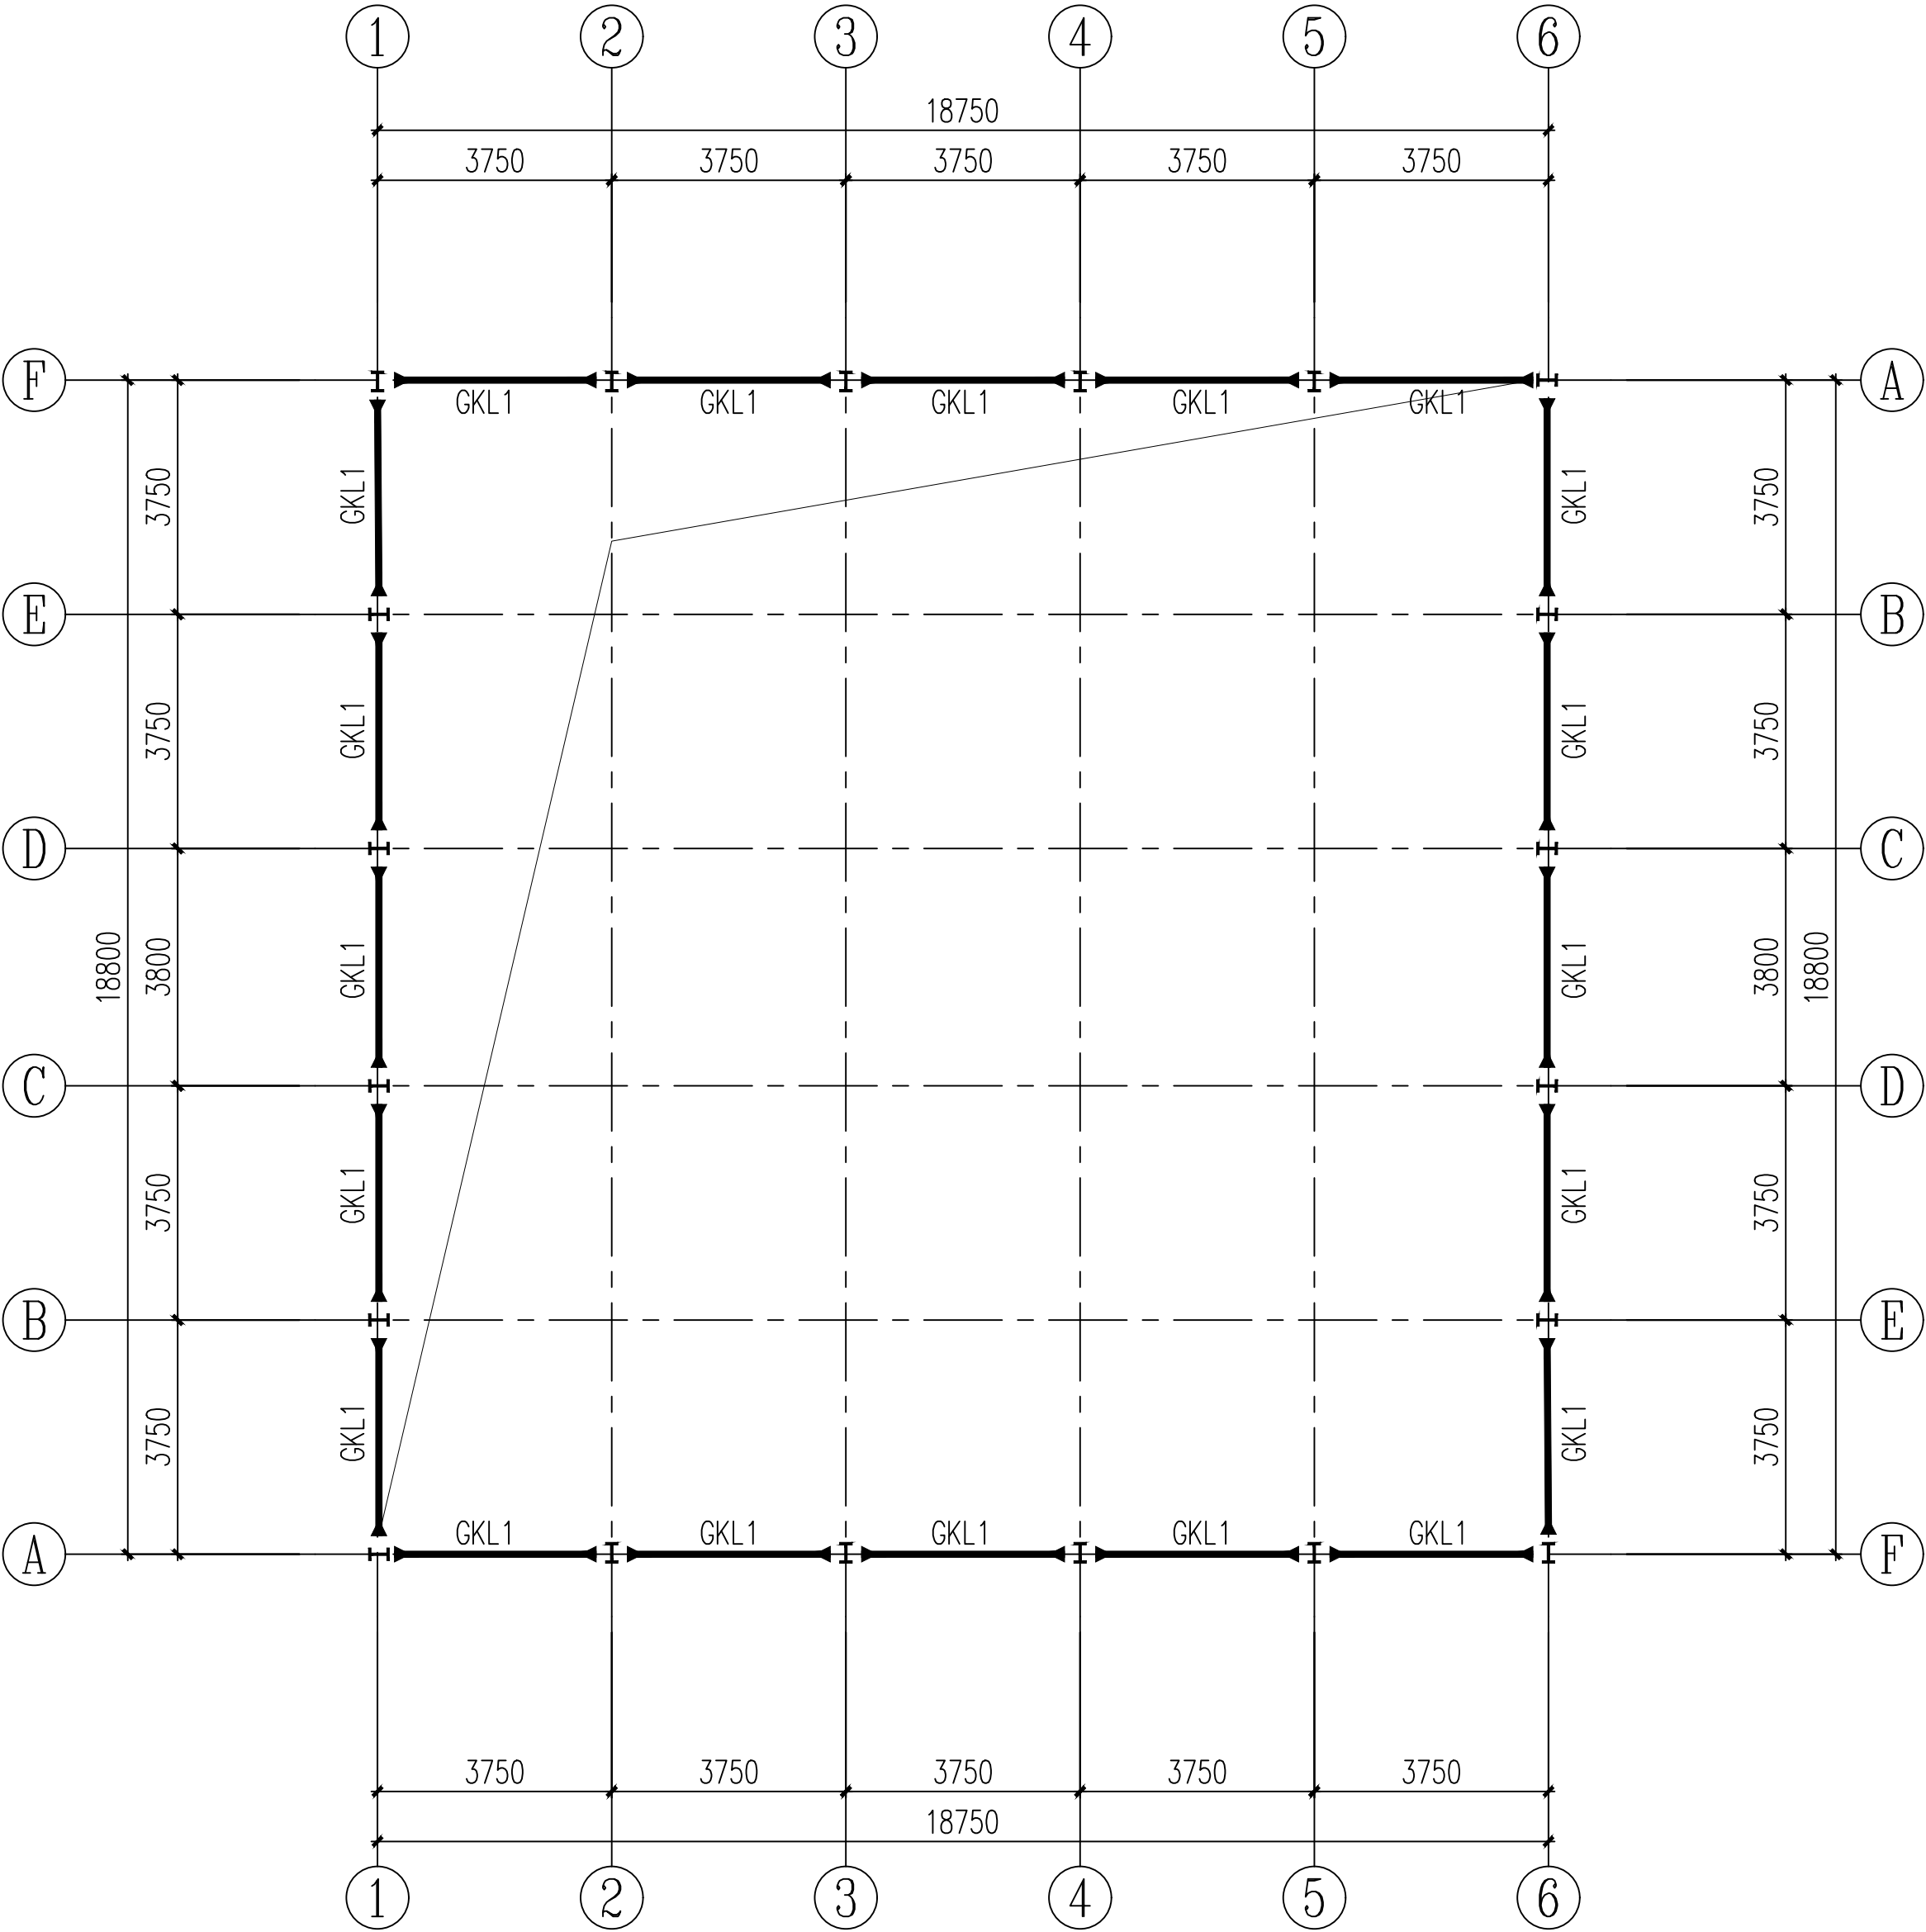

5.050 标高结构平面

注： 本图纸仅为钢结构方案，后期需要请专业单位进行专项设计工作，进行专业的钢结构深化设计、计算、安全性评估、审图盖章设计审核后方可施工。

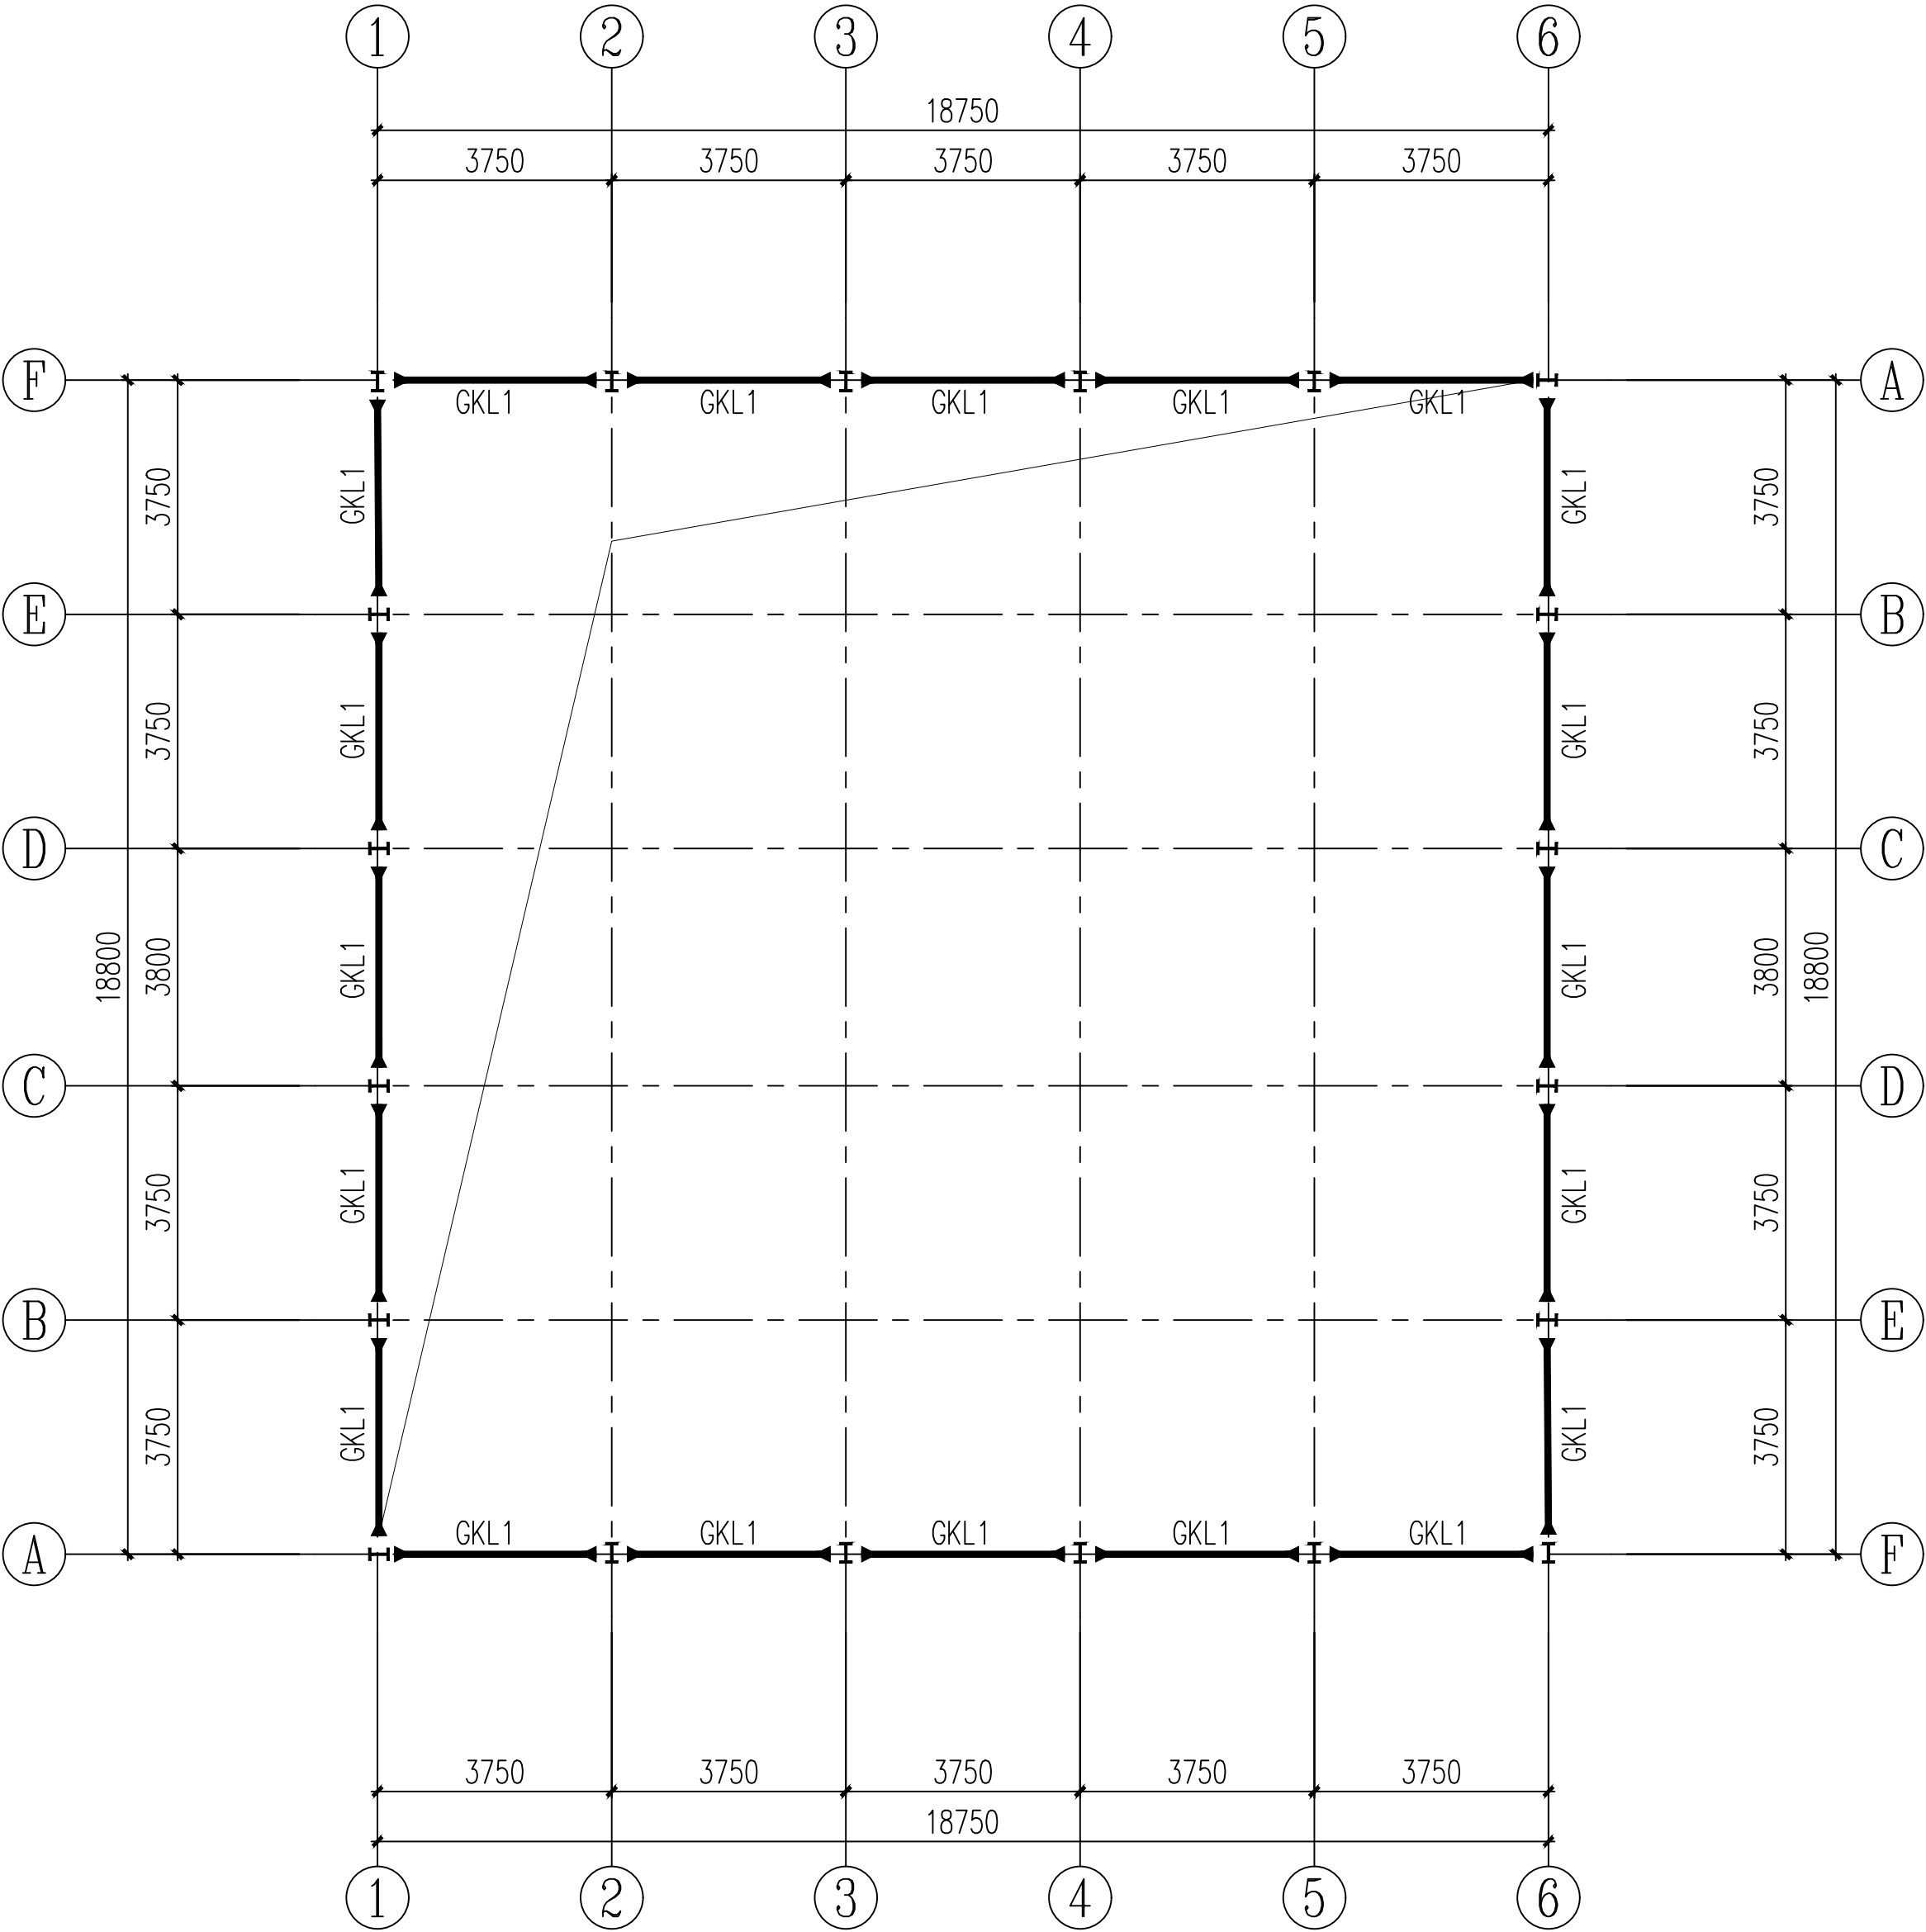

0.250标高结构平面

