

建设单位: 西北大学附属中学

工程名称: 西北大学附属中学一号公寓楼维修改造项目

建筑施工图

工程勘察设计单位出图专用章
单位名称: 鼎正建筑设计有限公司
证书编号: A161A02358
有效期至: 2030年03月17日

设计编号: DZSJ-2025-389-1

日期: 2026.04



鼎正建筑设计有限公司

DINGZHENG ARCHITECTURAL DESIGN CO., LTD.

工程设计证书编号: 甲级 A161A02358

乙级 A261149209




建设单位: 西北大学附属中学

工程名称: 西北大学附属中学一号公寓楼维修改造项目

建筑施工图

设计编号: DZSJ-2025-389-1

日期: 2026. 04

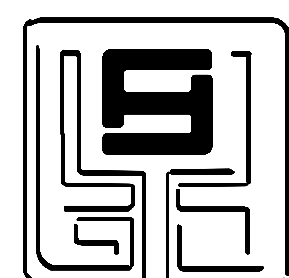

鼎正建筑设计有限公司

DINGZHENG ARCHITECTURAL DESIGN CO., LTD.

工程设计证书编号: 甲级 A161A02358

乙级 A261149209

图 纸 目 录

建设单位：西北大学附属中学

页数/总页数: 1/1

项 目 名 称: 西北大学附属中学一号公寓楼维修改造项目


业 筑

设计合同号:

编制人:

[illegible]


建	结	电	通
筑	构	气	讯

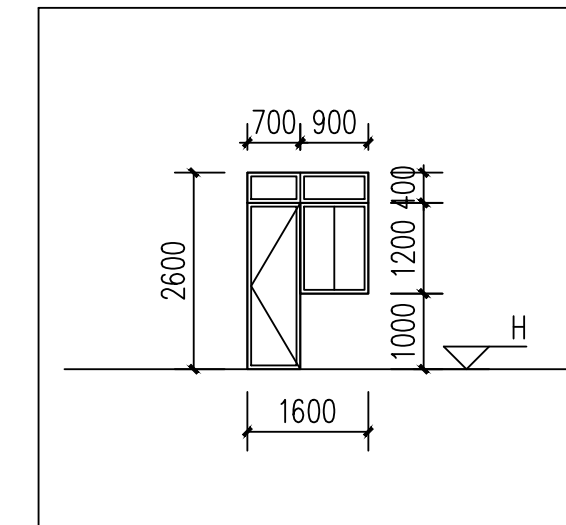

注: 外墙、内纵墙为370mm, 其他内墙均为240mm。

建筑设计单位: DINGZHENG ARCHITECTURAL DESIGN UNIT	
	
鼎正建筑设计有限公司 DINGZHENG ARCHITECTURAL DESIGN CO., LTD.	
设计证书编号: 甲级 A3161002558 乙级 A201146039	
企业相关资质:	
建筑行业	建筑工程设计 甲级
建筑行业	人防工程 乙级
建筑行业	风景园林工程设计专项 乙级
市政行业	道路工程的设计 乙级
市政行业	桥梁工程设计 乙级
市政行业	排水工程设计 乙级
市政行业	给水工程设计 乙级
市政行业	环境卫生工程 乙级
市政行业	热力工程 乙级
市政行业	公共交通工程 乙级
电力行业	新能源发电 乙级
电力行业	变电工程 乙级
电力行业	送电工程 乙级
农林行业	农村综合开发生态工程 乙级
地址: 陕西省西安市雁塔区科技西路3825号 绿港国际花都南幢1120室 电话: 029-89309660	
公司图章: COMPANY SEAL	
注册执业章: REGISTERED SEAL	
设计编号: DESIGN CONTRACT NO.	DZSJ-2025-389-1
建设单位: CLIENT	西北大学附属中学
项目: PROJECT NAME	西北大学附属中学 一号公寓楼维修改造项目
子项目: SUBPROJECT NAME	
图名: NAMING TITLE	二层现状平面图
项目负责人 PROJECT DIRECTOR	张利霞 
专业负责人 DISCIPLINE RESPONSIBLE BY	叶晋浩 
审定人 APPROVED BY	曹丽娟 
审核人 REVIEW BY	叶晋浩 
校对人 CHECKED BY	曹丽娟 
设计人 DESIGNED BY	陈华刚 
专业: 建筑	设计阶段: DESIGN PHASE
STATUS: 1:100	版本号: FILE NAME
日期: 2026.04	图号: 施建图 第一版

审核	审核	审核	审核	审核	审核
审核	审核	审核	审核	审核	审核
审核	审核	审核	审核	审核	审核
审核	审核	审核	审核	审核	审核
审核	审核	审核	审核	审核	审核
审核	审核	审核	审核	审核	审核

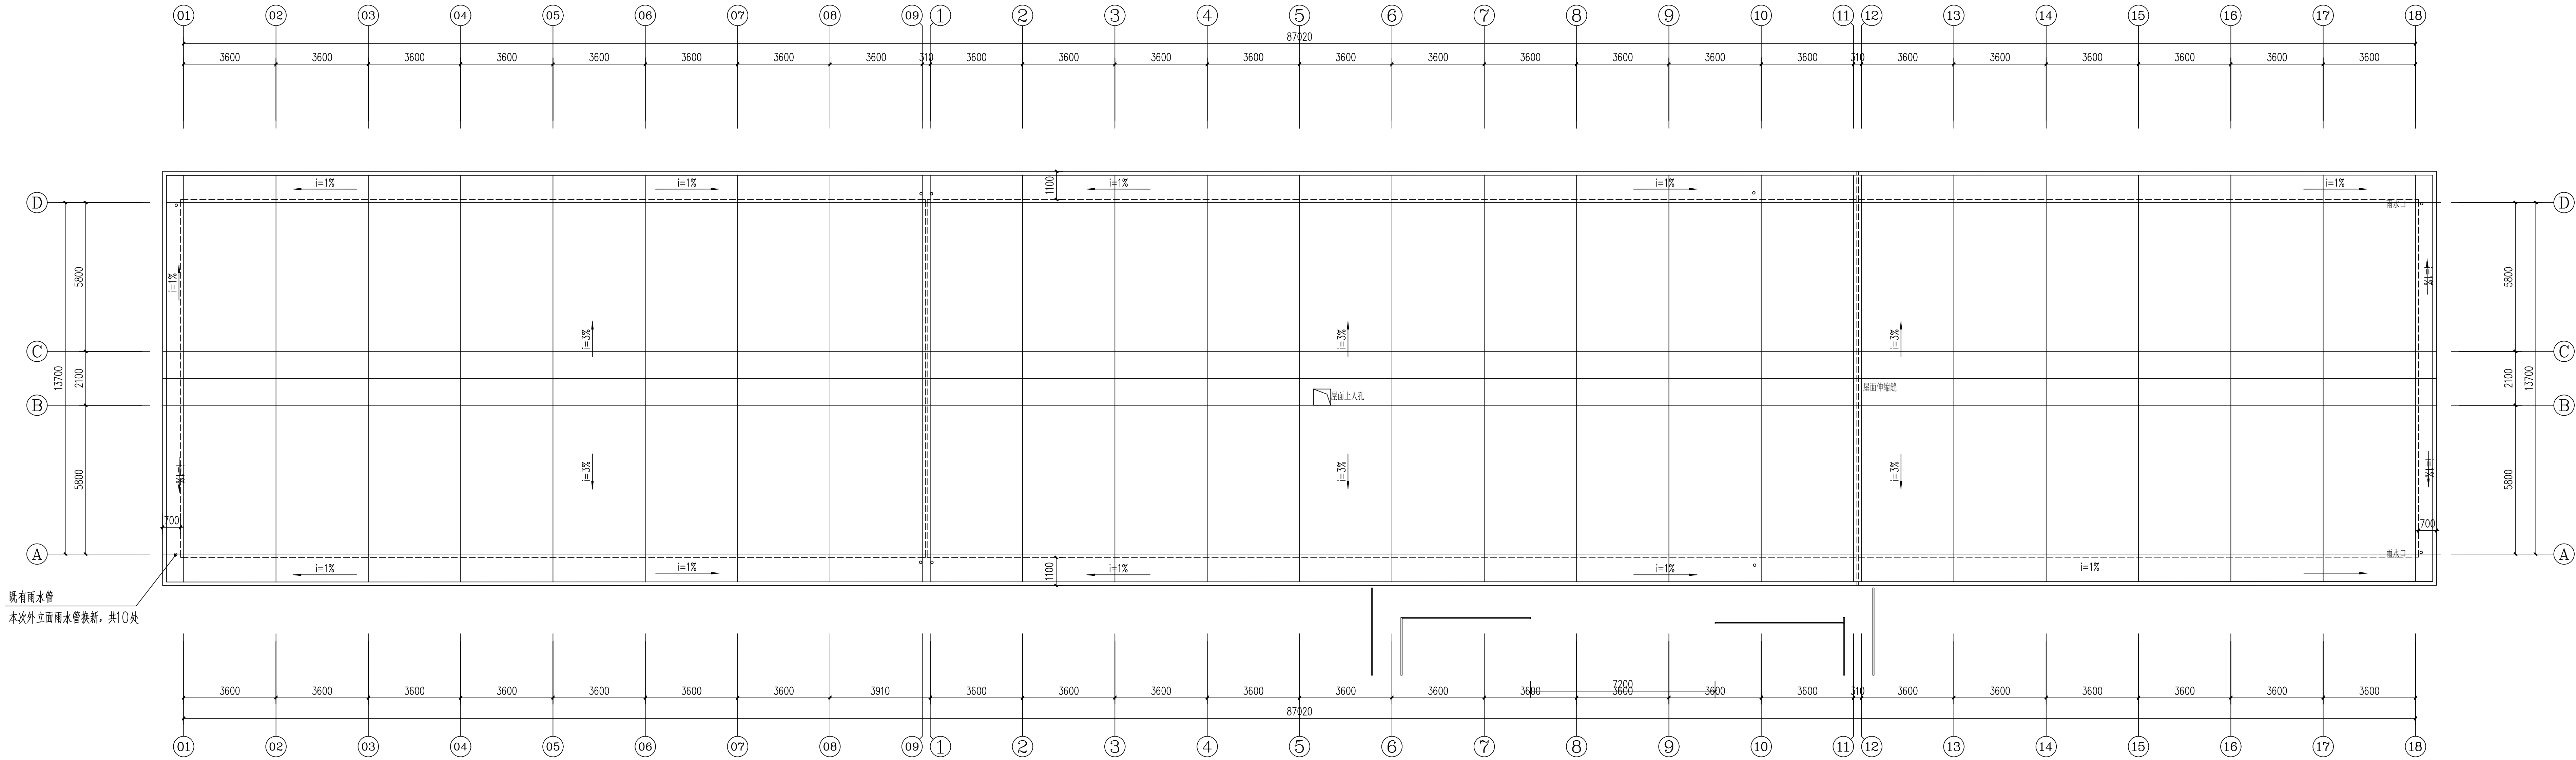

屋顶现状平面图 1:100

建筑设计单位:

ARCHITECTURAL DESIGN UNIT



鼎正建筑设计有限公司

DINGZHENG ARCHITECTURAL DESIGN CO., LTD.

设计证书编号 甲级 131102208

企业相关资质 乙级 121102020

建筑行业 建筑工程设计 甲级
建筑行业 人防工程 乙级
建筑行业 园林工程专项 乙级
建筑行业 道路工程专项 乙级
建筑行业 桥梁工程专项 乙级
建筑行业 给水工程专项 乙级
建筑行业 排水工程专项 乙级
建筑行业 环境工程专项 乙级
建筑行业 热力工程 乙级
建筑行业 公共工程专项 乙级
建筑行业 新能源发电 乙级
建筑行业 变电工程 乙级
建筑行业 输电工程 乙级
建筑行业 农业综合开发生态工程 乙级

地址: 陕西省西安市雁塔区科技西路382号

绿地国际花都国际中心1120室

电话: 029-85309660

公司图章:

COMPANY SEAL

注册执业章:

REGISTERED SEAL

设计编号:

DESIGN CONTRACT NO. DZSJ-2025-389-1

建设单位:

CLIENT 西北大学附属中学

项目:

PROJECT NAME 西北大学附属中学

子项目:

SUBPROJECT NAME 一号公寓楼楼体改造项目

图名:

DRAWING TITLE 屋顶现状平面图

项目总负责人

PROJECT DIRECTOR 张利霞 张利霞

专业负责人

DISCIPLINE RESPONSIBLE BY 叶群浩 叶群浩

审定人

APPROVED BY 曹甄婧 曹甄婧

审核人

REVIEW BY 叶群浩 叶群浩

校对入

CHECKED BY 曹甄婧 曹甄婧

设计人

DESIGNED BY 陈华刚 陈华刚

专业:

SPECIALTY 建筑 设计阶段: 施工图


比例:

SCALE 1:100 版本号: 第一版


日期:

DATE 2025.04 图号: 建施-07


建	结	电	通
筑	构	气	讯

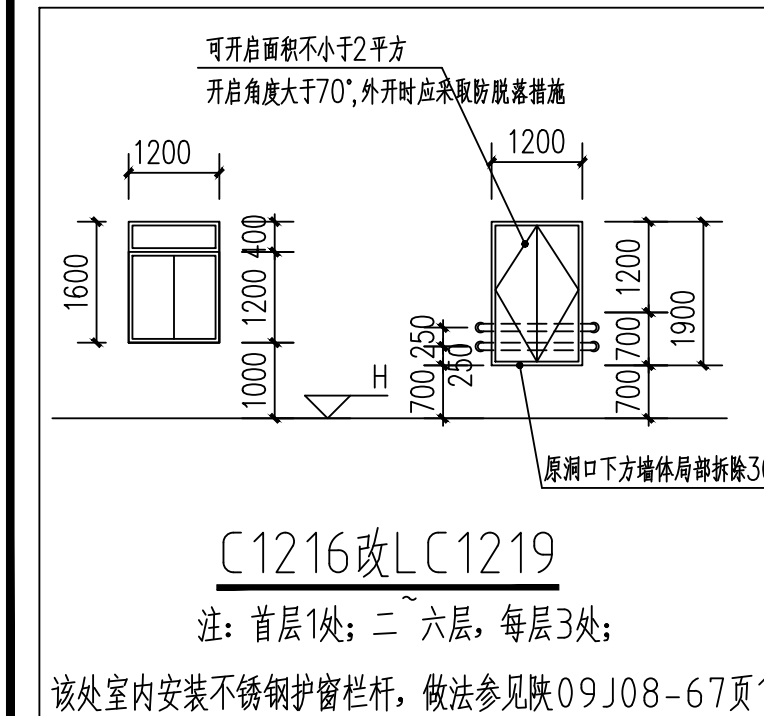


注：外墙、内纵墙为370mm，其他内墙均为240mm。

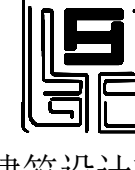设计单位: ARCHITECTURAL DESIGN UNIT	
 鼎正建筑设计有限公司 DINGZHENG ARCHITECTURAL DESIGN CO., LTD.	
设计证书编号 甲级 A161020258 乙级 A261140209	
企业相关资质	
建筑行业 建筑工程设计	甲级
建筑行业 人防工程	乙级
风景园林工程 专项设计	乙级
市政行业 道路工程	乙级
市政行业 桥梁工程	乙级
市政行业 给水工程	乙级
市政行业 排水工程	乙级
市政行业 环境工程	乙级
市政行业 热力工程	乙级
市政行业 公共交通工程设计	乙级
电力行业 新能源发电	乙级
电力行业 变配电工程	乙级
水利行业 农田水利开发生态工程	乙级
地址: 陕西省西安市雁塔区科技西路2825号 绿地国际花都一期1106室 电话: 029-89309860	
公司图章: COMPANY SEAL	
注册执业章: REGISTERED SEAL	
设计编号: DESIGN CONTRACT NO.	
DZSJ-2025-389-1	
建设单位: CLIENT	
西北大学附属中学	
项目: PROJECT NAME	
西北大学附属中学 一号公寓楼维修改造项目	
子项目: SUBPROJECT NAME	
题名: DRAWING TITLE	
一层平面图	
项目总负责人 PROJECT DIRECTOR	
张利霞	
专业负责人 DISCIPLINE RESPONSIBLE	
叶群浩	
审定人 APPROVED BY	
曹娟娟	
审核人 APPROVED BY	
叶群浩	
校对人 CHECKED BY	
曹娟娟	
设计人 DESIGNED BY	
陈华刚	
专业: STATUS	
建筑	
设计阶段: DESIGN PHASE	
施工图	
比例: SCALE	
1:100	
版本号: FILE NAME	
第一版	
日期: DATE	
2026. 04	
图号: DRAWING NO.	
建施-08	


专业	暖通	给排水	电气	结构	建筑
姓名	张利霞	叶群浩	曹英婧	陈华刚	张利霞
学号	202601001	202601002	202601003	202601004	202601005
日期	2026.04	2026.04	2026.04	2026.04	2026.04

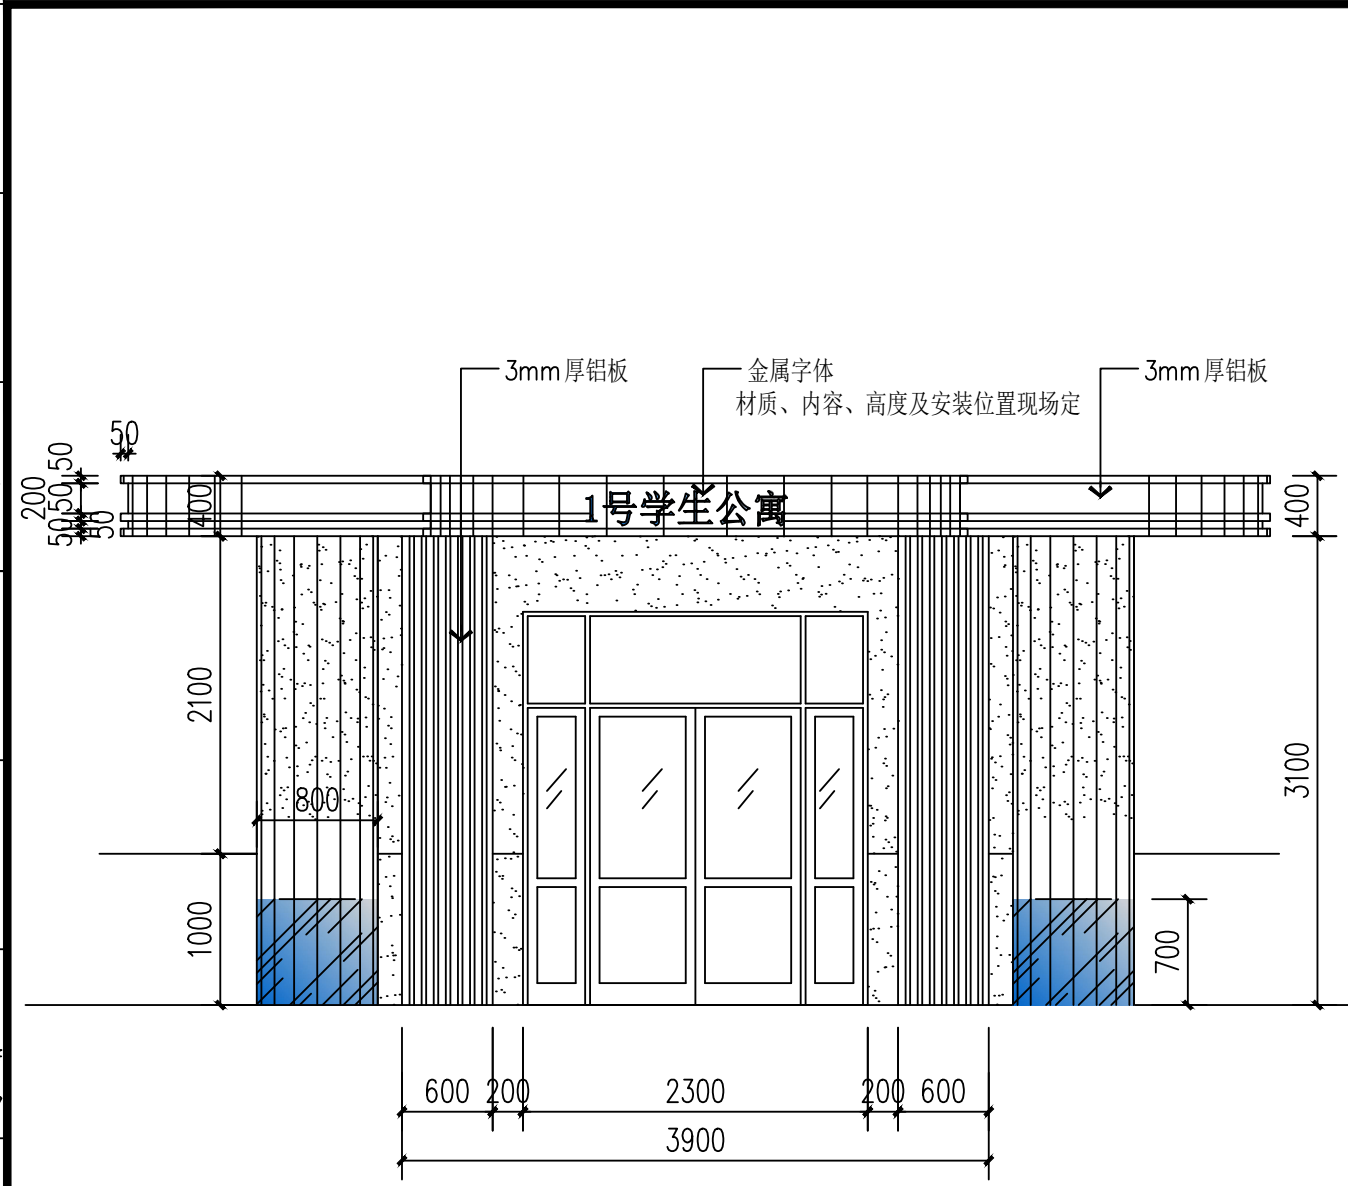


公寓东门头正立面 1:50

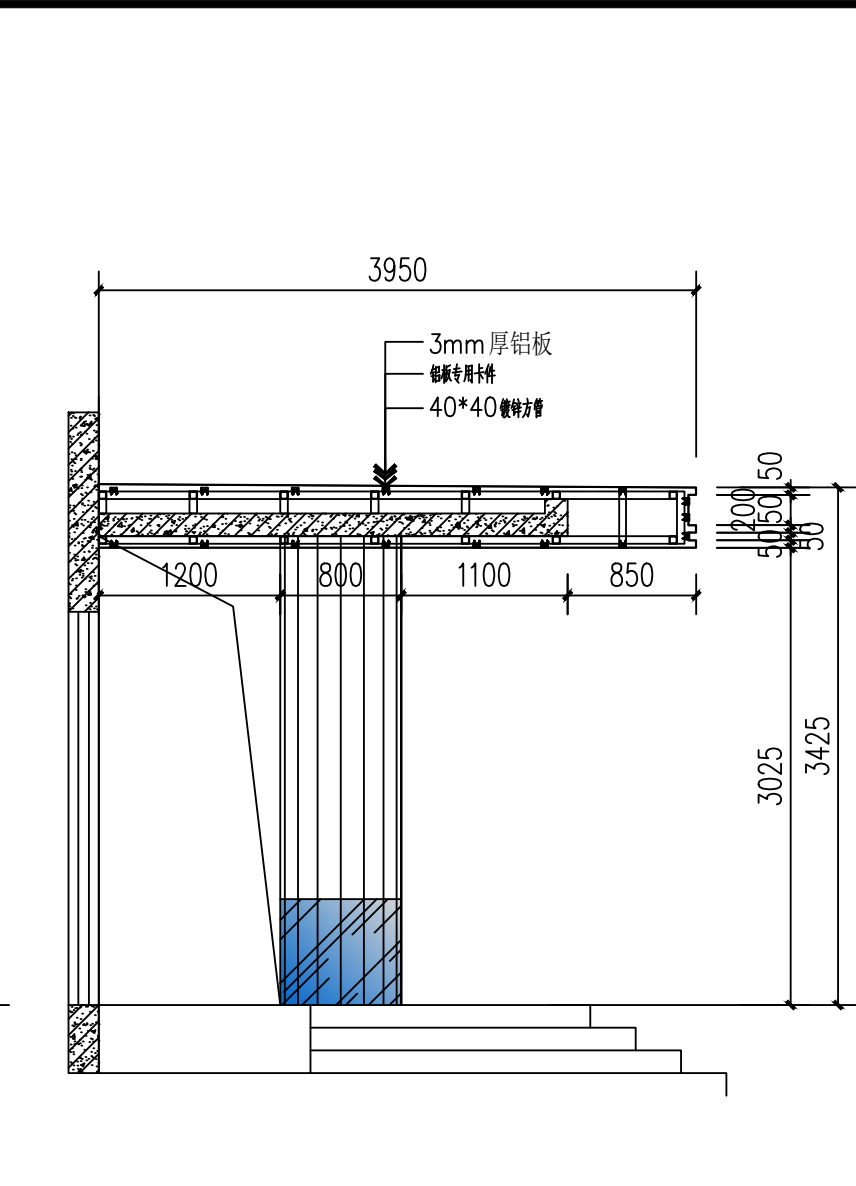


公寓东门头 1:50

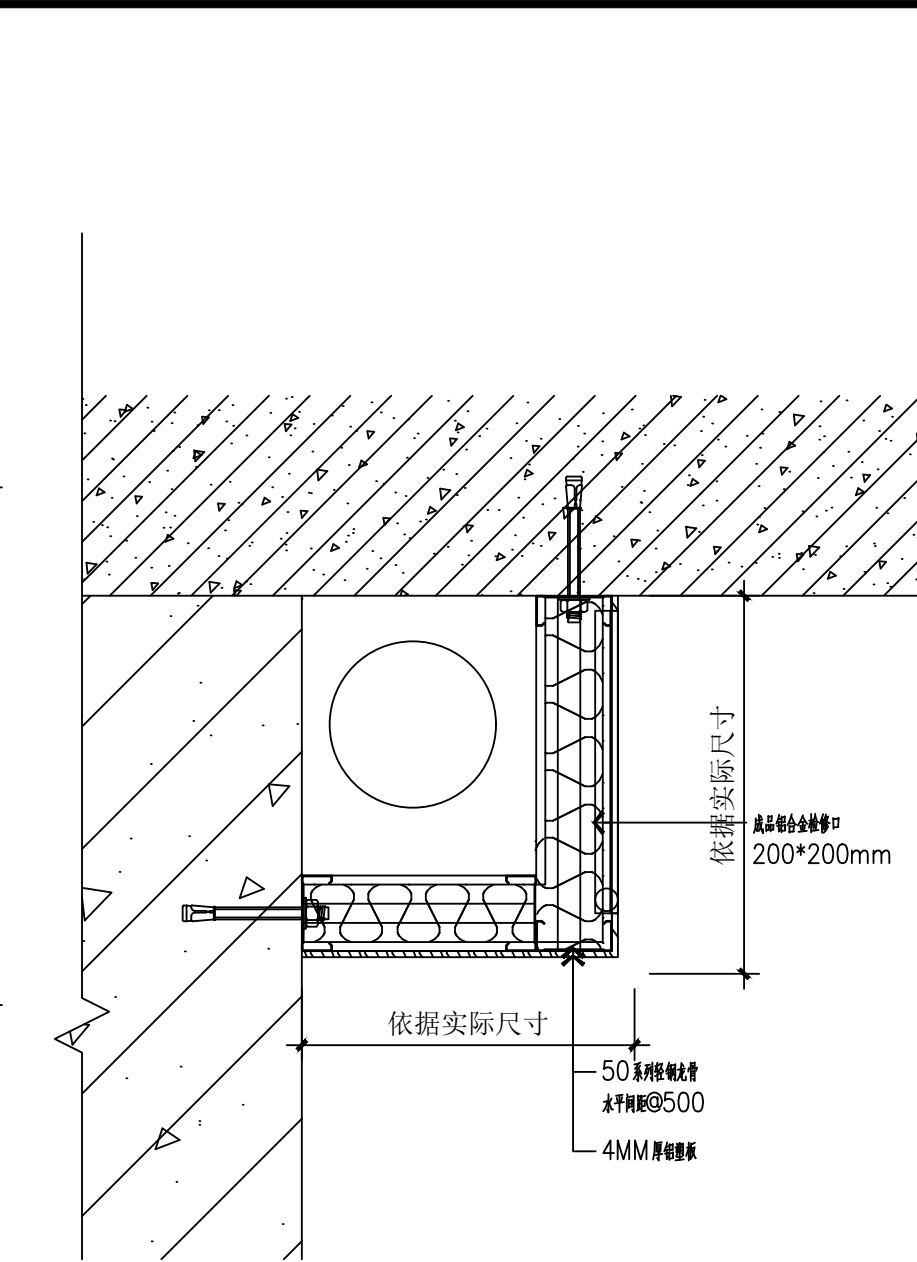

卫生间包管道做法 1:50

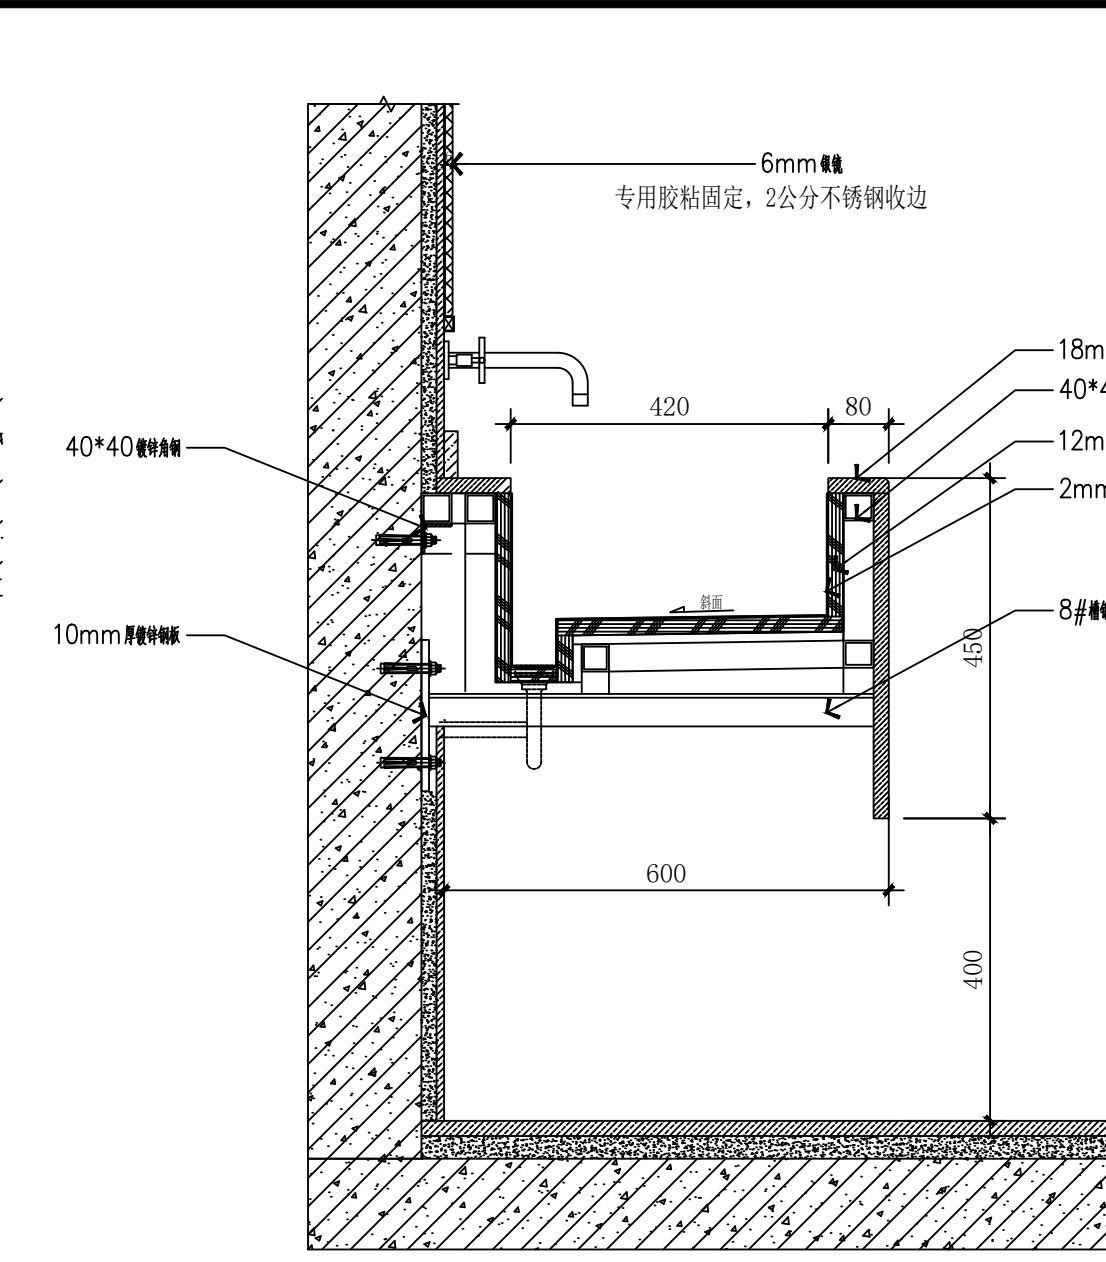


盥洗间洗手池做法 1:50

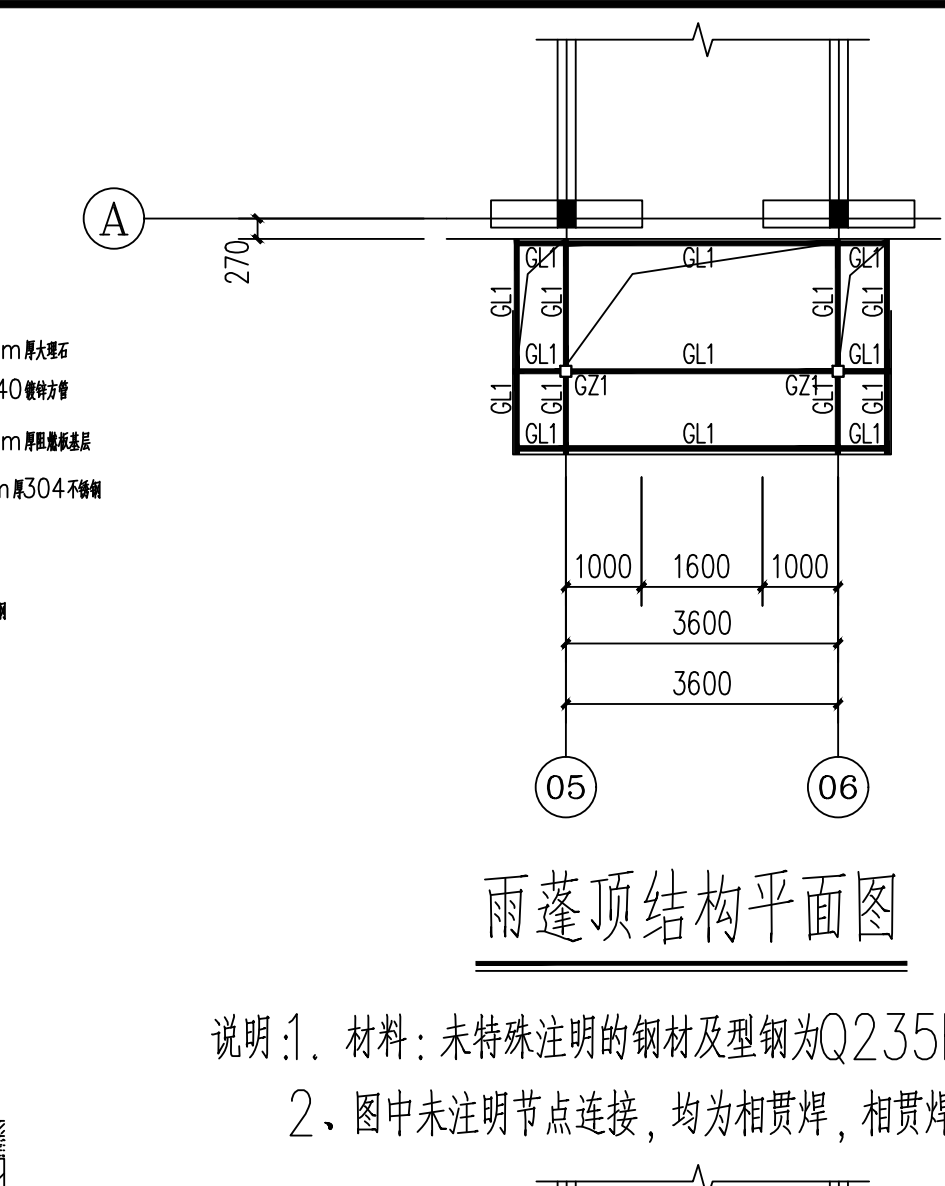


雨蓬顶结构平面图

- 说明: 1. 材料: 未特殊注明的钢材及型钢为Q235B钢, 焊条为E43系列焊条;
2. 图中未注明节点连接, 均为相贯焊, 相贯焊技术要求及做法详见《15G909-1》P17页。


材料表			
截面名称	尺寸	钢号	备注
GZ1	150x150x5x5	Q235B	
GL1	100x50x5x5	Q235B	

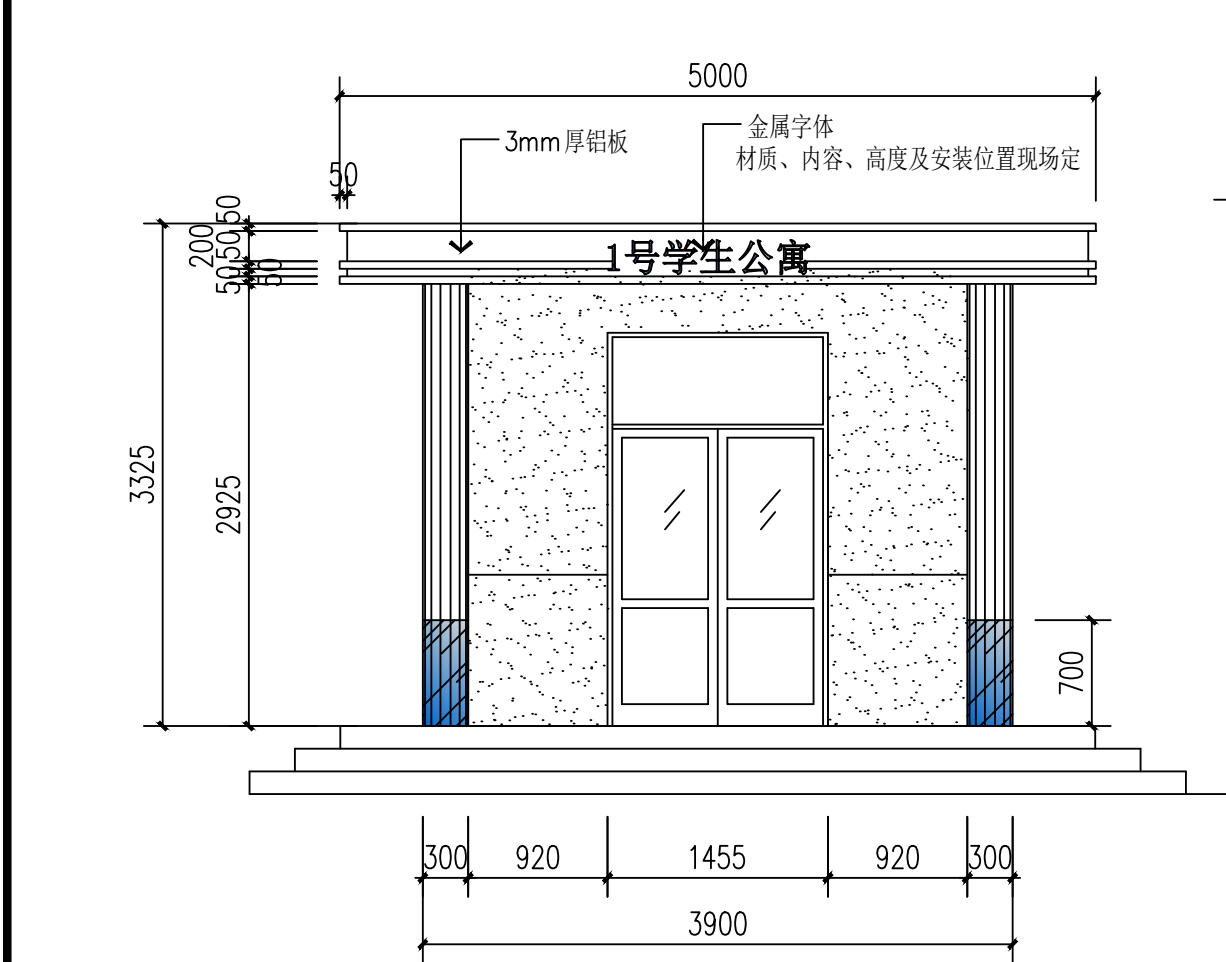


公寓西门头正立面 1:50

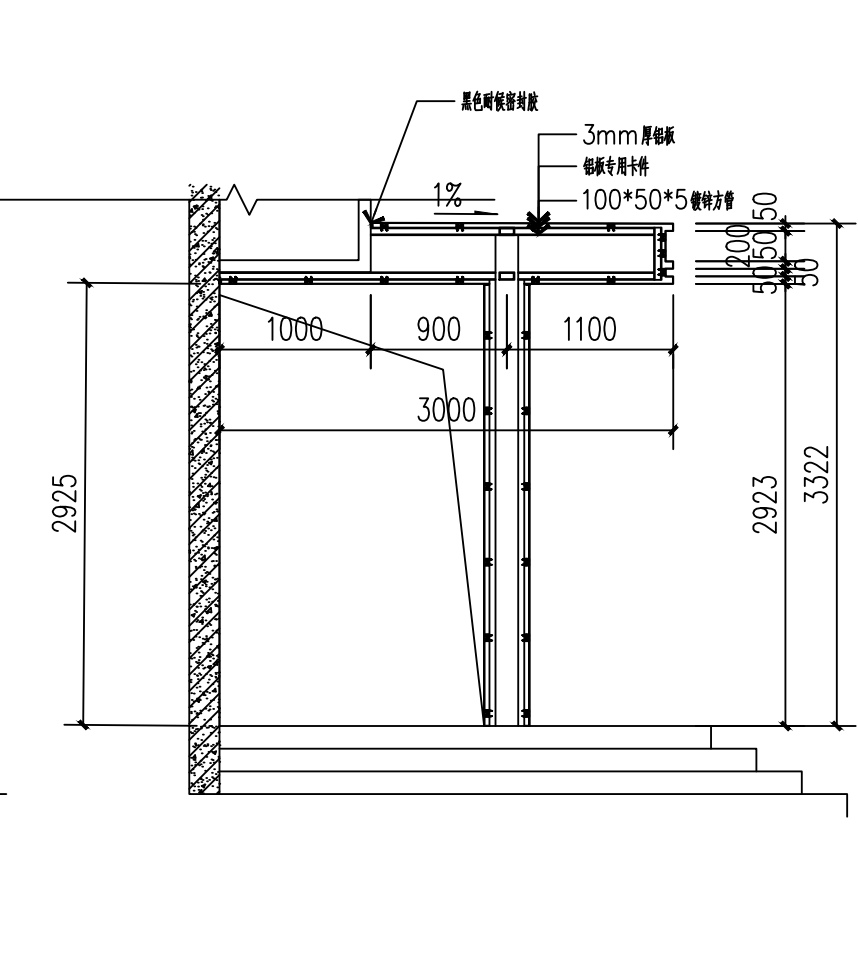


公寓西门头侧立面 1:50

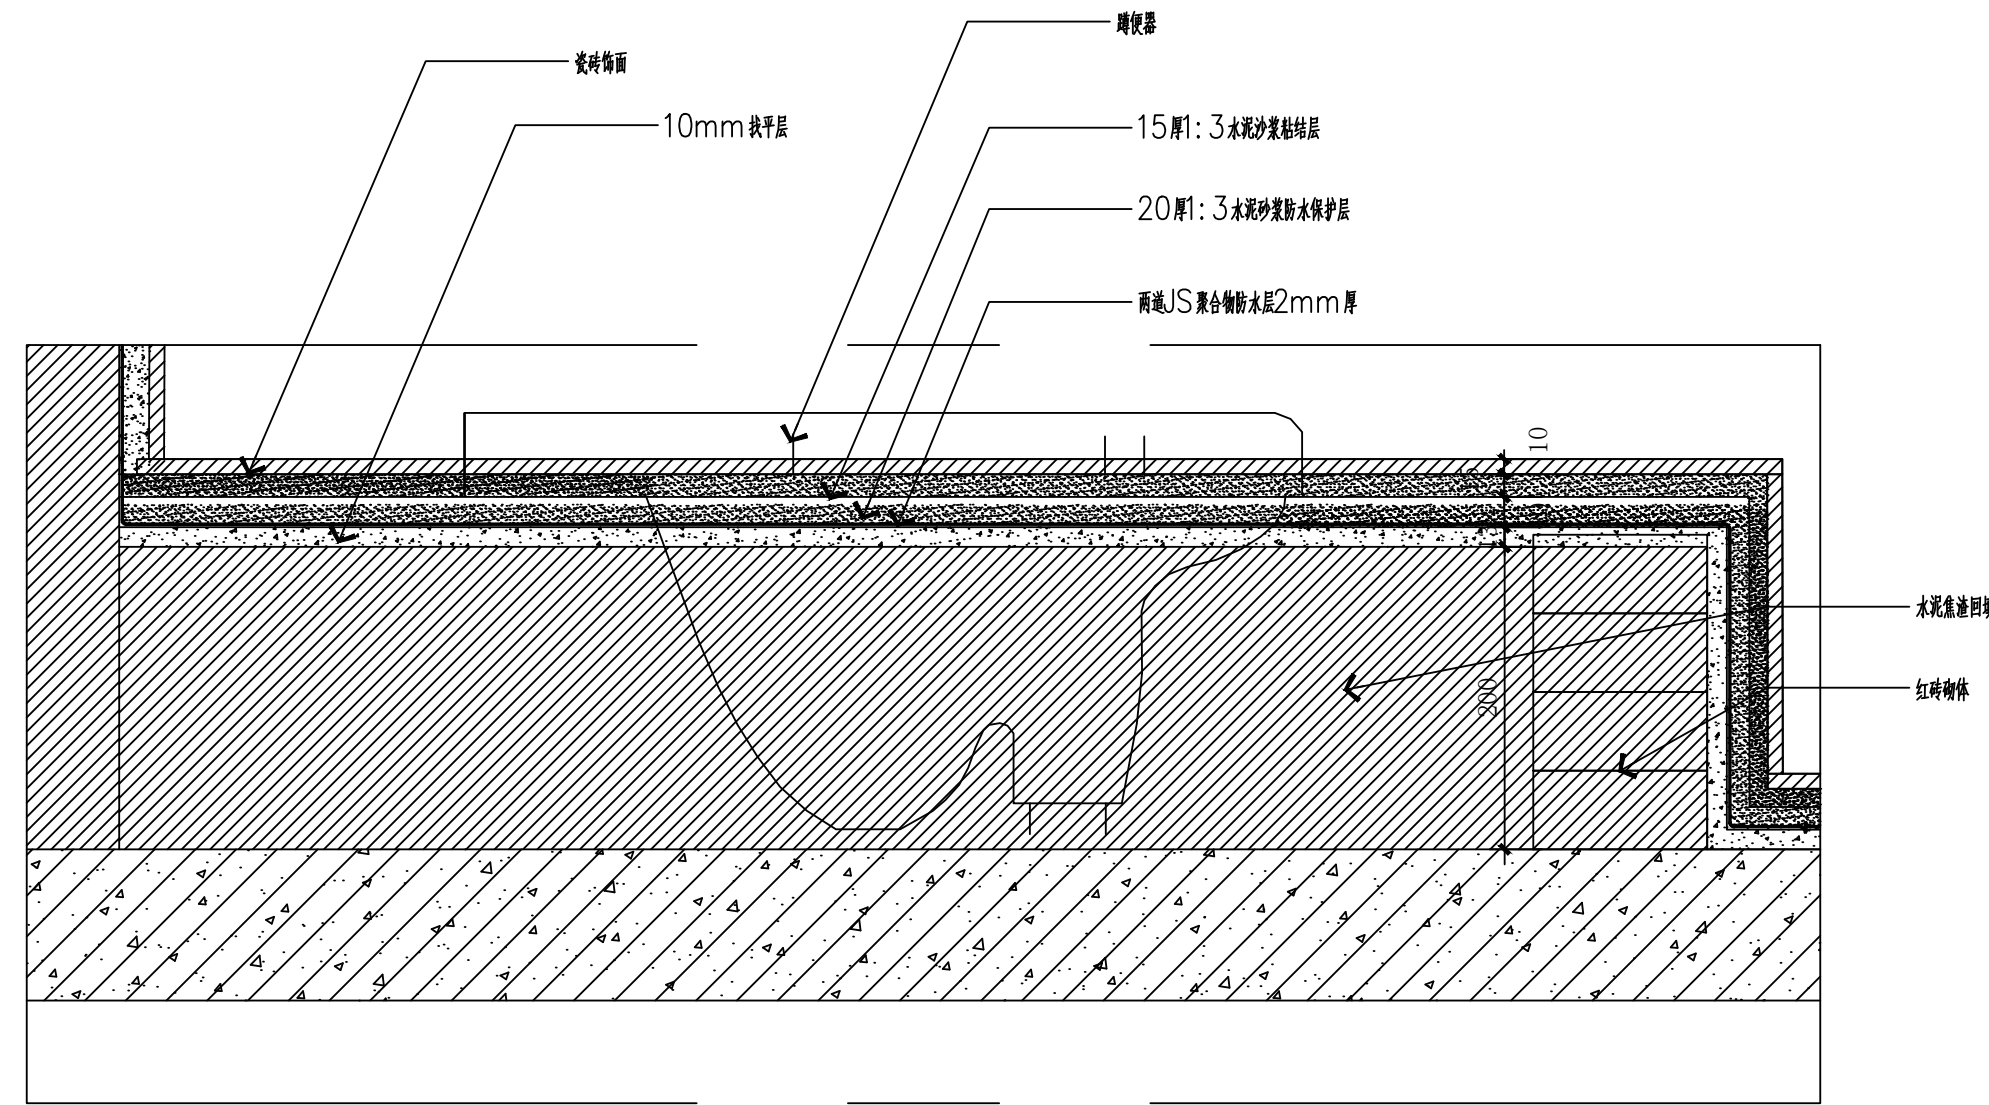



卫生间地台做法 1:50

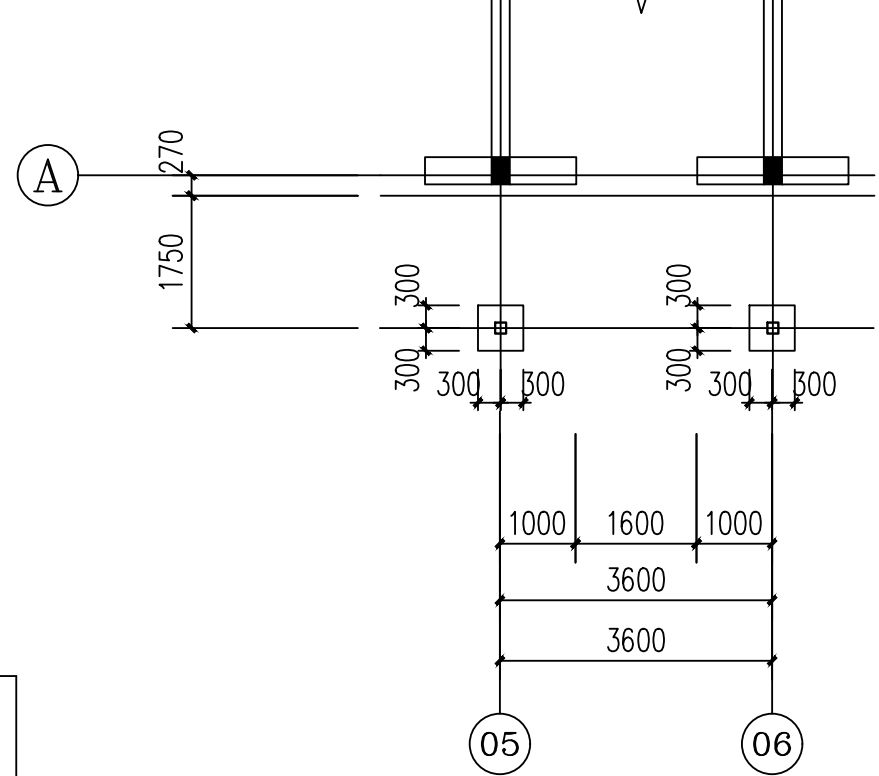

基础平面布置图

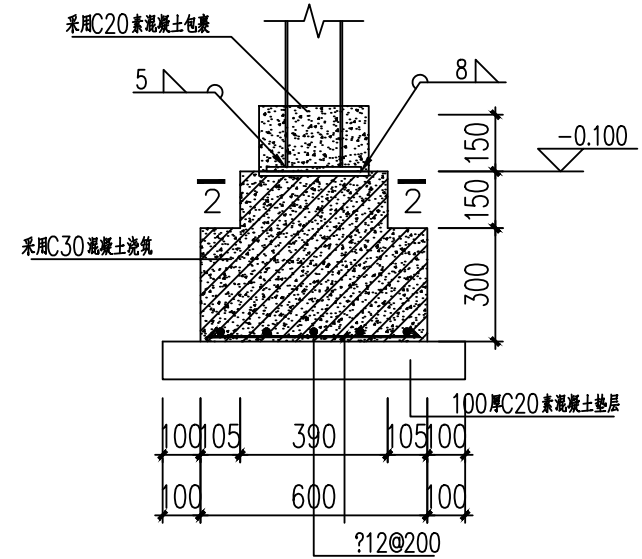

钢柱基础大样

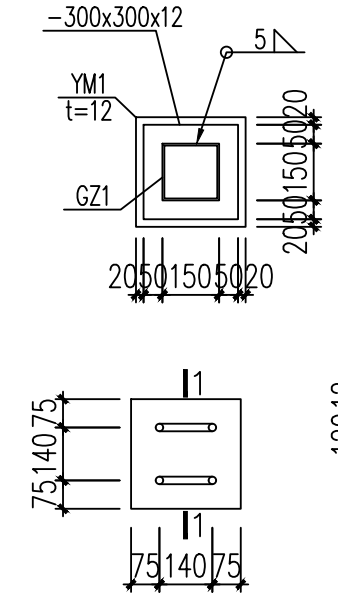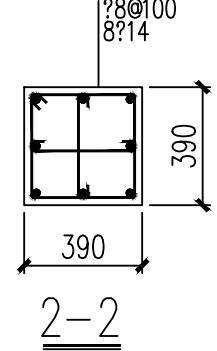

钢柱底大样

建筑设计单位:
ARCHITECTURAL DESIGN UNIT

鼎正建筑设计有限公司
DINGZHENG ARCHITECTURAL DESIGN CO., LTD.

设计证书编号: 甲级 A06102238 乙级 A201140209

企业相关资料

建筑行业: 建筑工程设计 甲级
建筑行业: 人防工程 乙级
建筑行业: 环境工程专项设计 乙级
建筑行业: 道路工程设计 乙级
建筑行业: 桥梁工程设计 乙级
建筑行业: 给水工程设计 乙级
建筑行业: 环境工程设计 乙级
建筑行业: 热力工程 乙级
建筑行业: 公共建筑工程设计 乙级
建筑行业: 发电工程 乙级
建筑行业: 输电工程 乙级
建筑行业: 农业综合开发生态工程 乙级

地址: 陕西省西安市雁塔区科技西路2825号
绿地国际花都幢11206室
电话: 029-88309660

公司印章:
COMPANY SEAL

注册执业章:
REGISTERED SEAL

设计编号: DESIGN CONTRACT NO.	DZSJ-2025-389-1
建设单位: CLIENT	西北大学附属中学
项目: PROJECT NAME	西北大学附属中学 一号公寓楼维修改造项目
子项目: SUBPROJECT NAME	
图名: DRAWING TITLE	详图
项目总负责人 PROJECT DIRECTOR	张利霞
专业负责人 SPECIALTY RESPONSIBLE BY	叶群浩
审定 APPROVED BY	曹英婧
审核人 REVIEW BY	叶群浩
校对人 CHECKED BY	曹英婧
设计人 DESIGNED BY	陈华刚
专业: STATUS	建筑
比例: SCALE NAME	1:100
日期: DATE	2026.04
设计阶段: DESIGN PHASE	施工图
版本号: VERSION	第一版
图号: DRAWING NO.	建施-13